
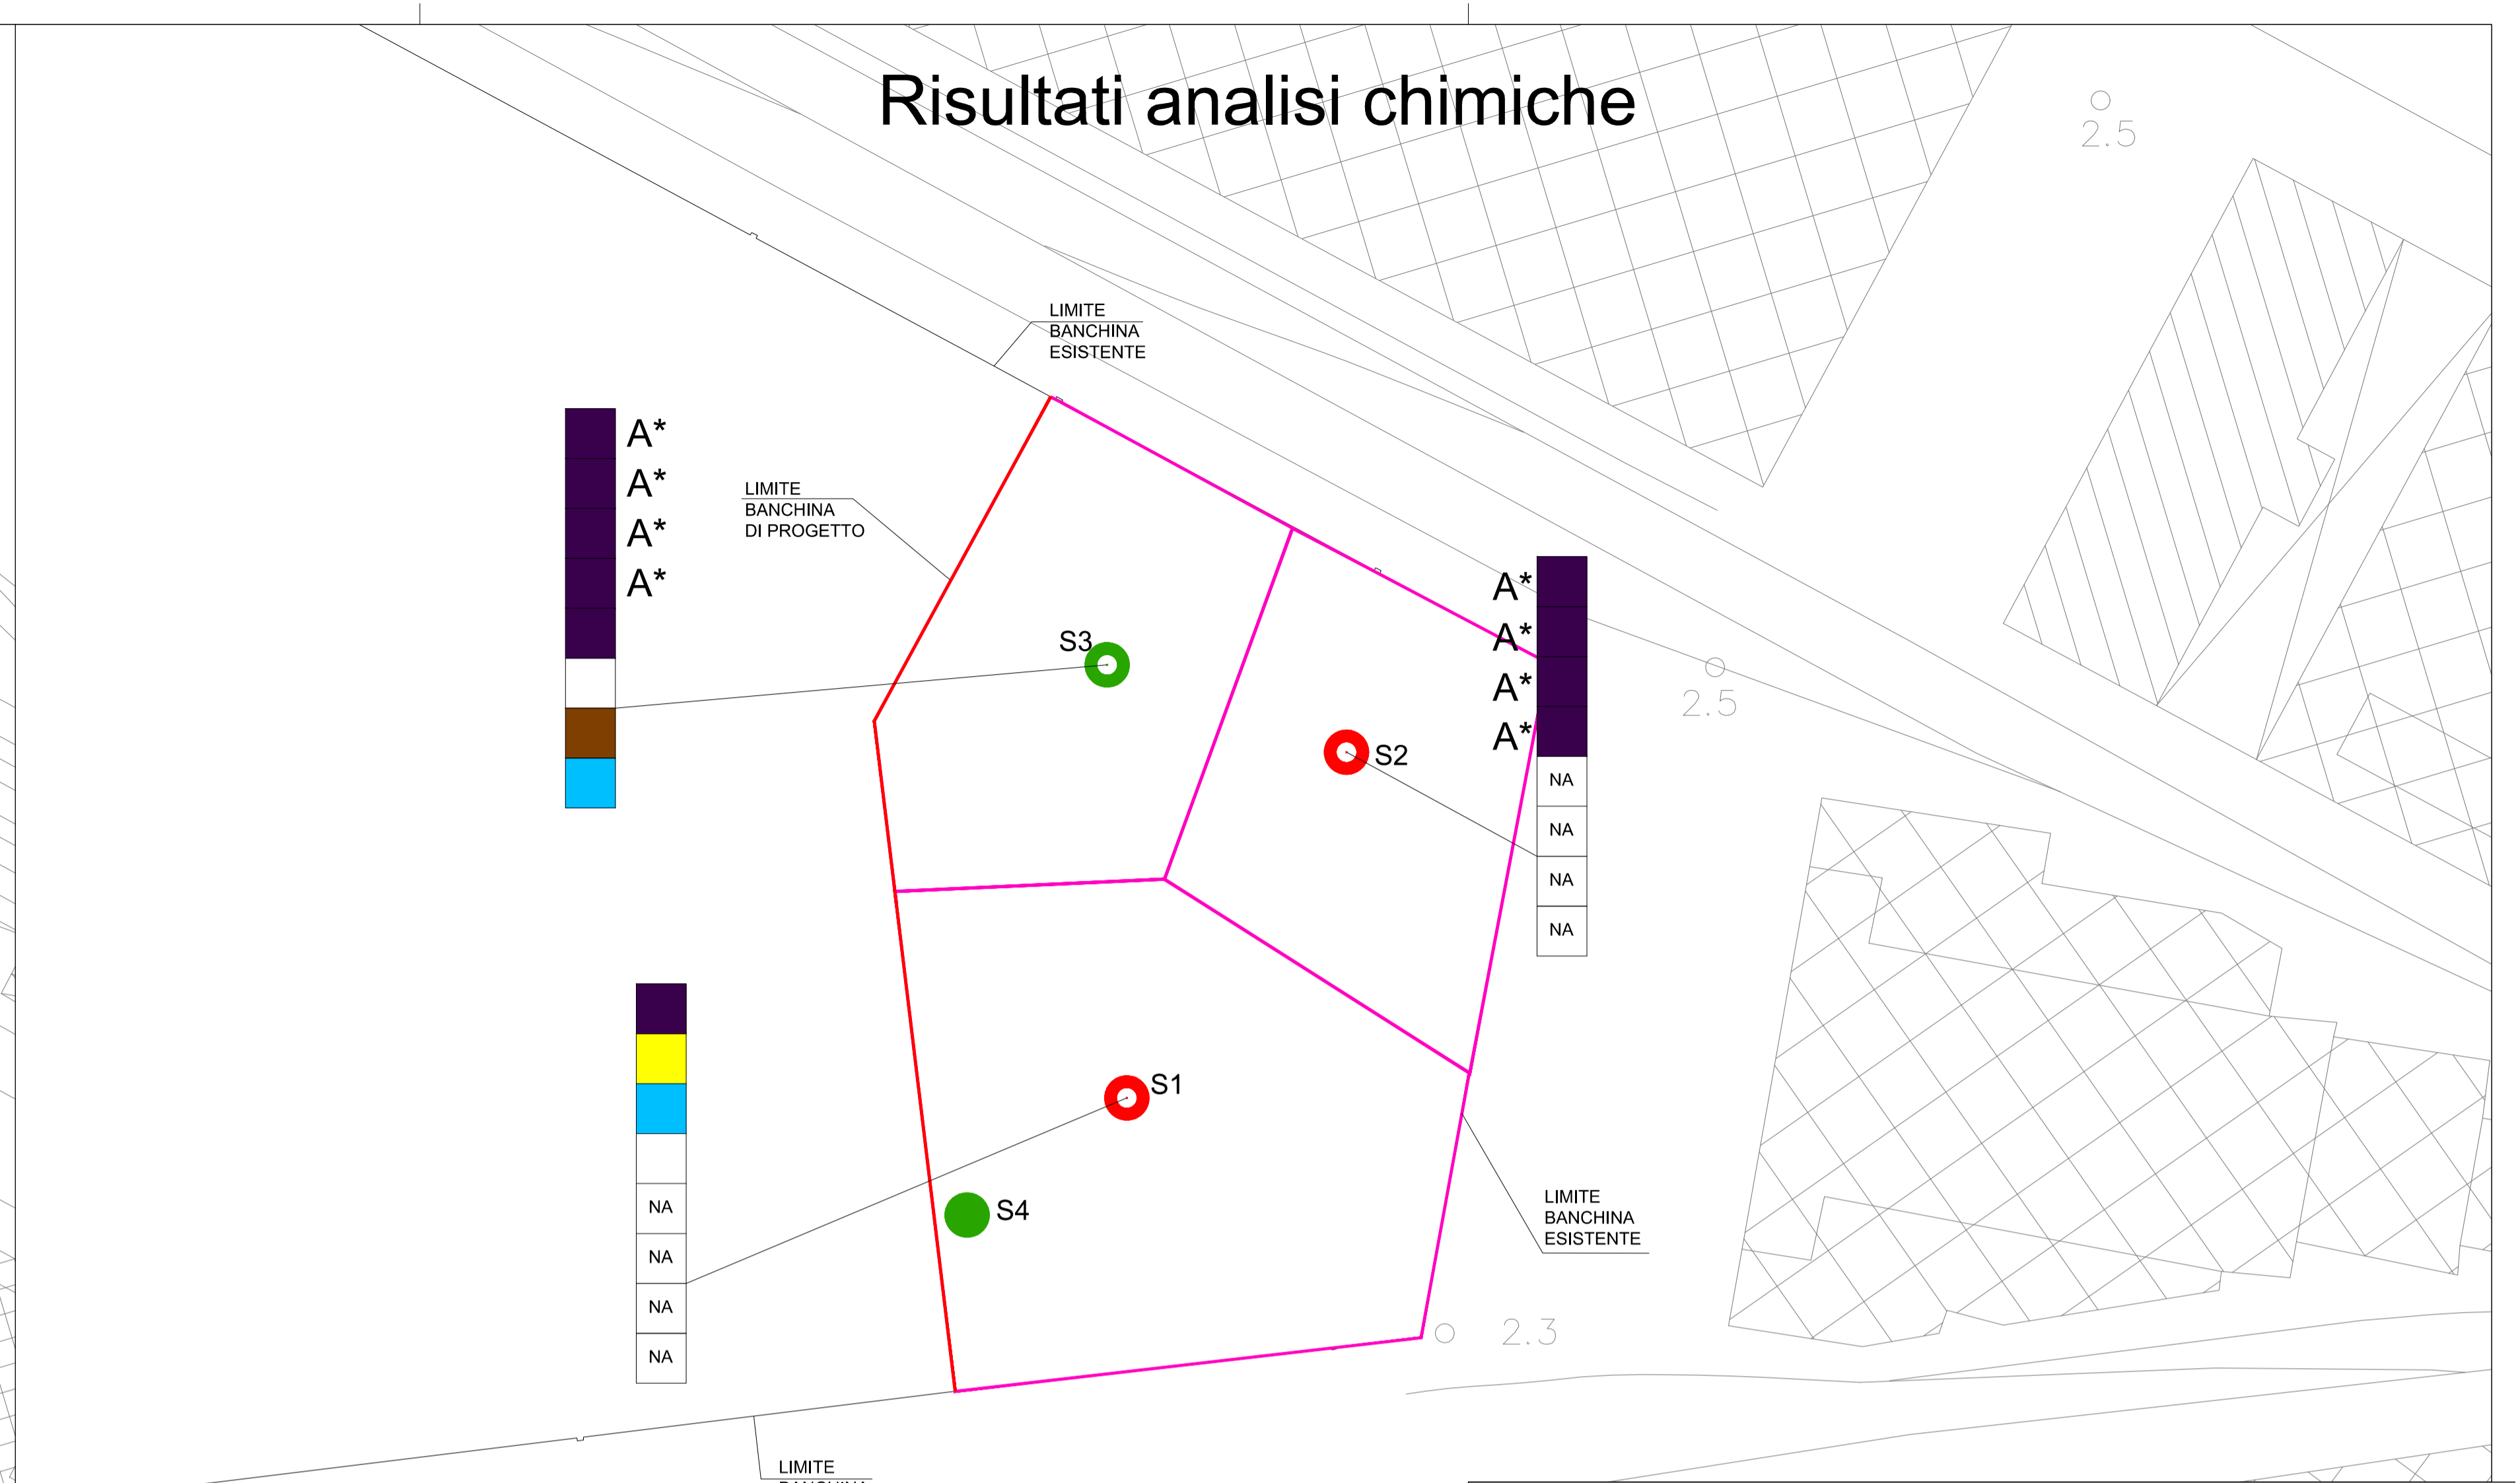


# Planimetria sondaggi ambientali e geognostici

# Risultati analisi chimiche

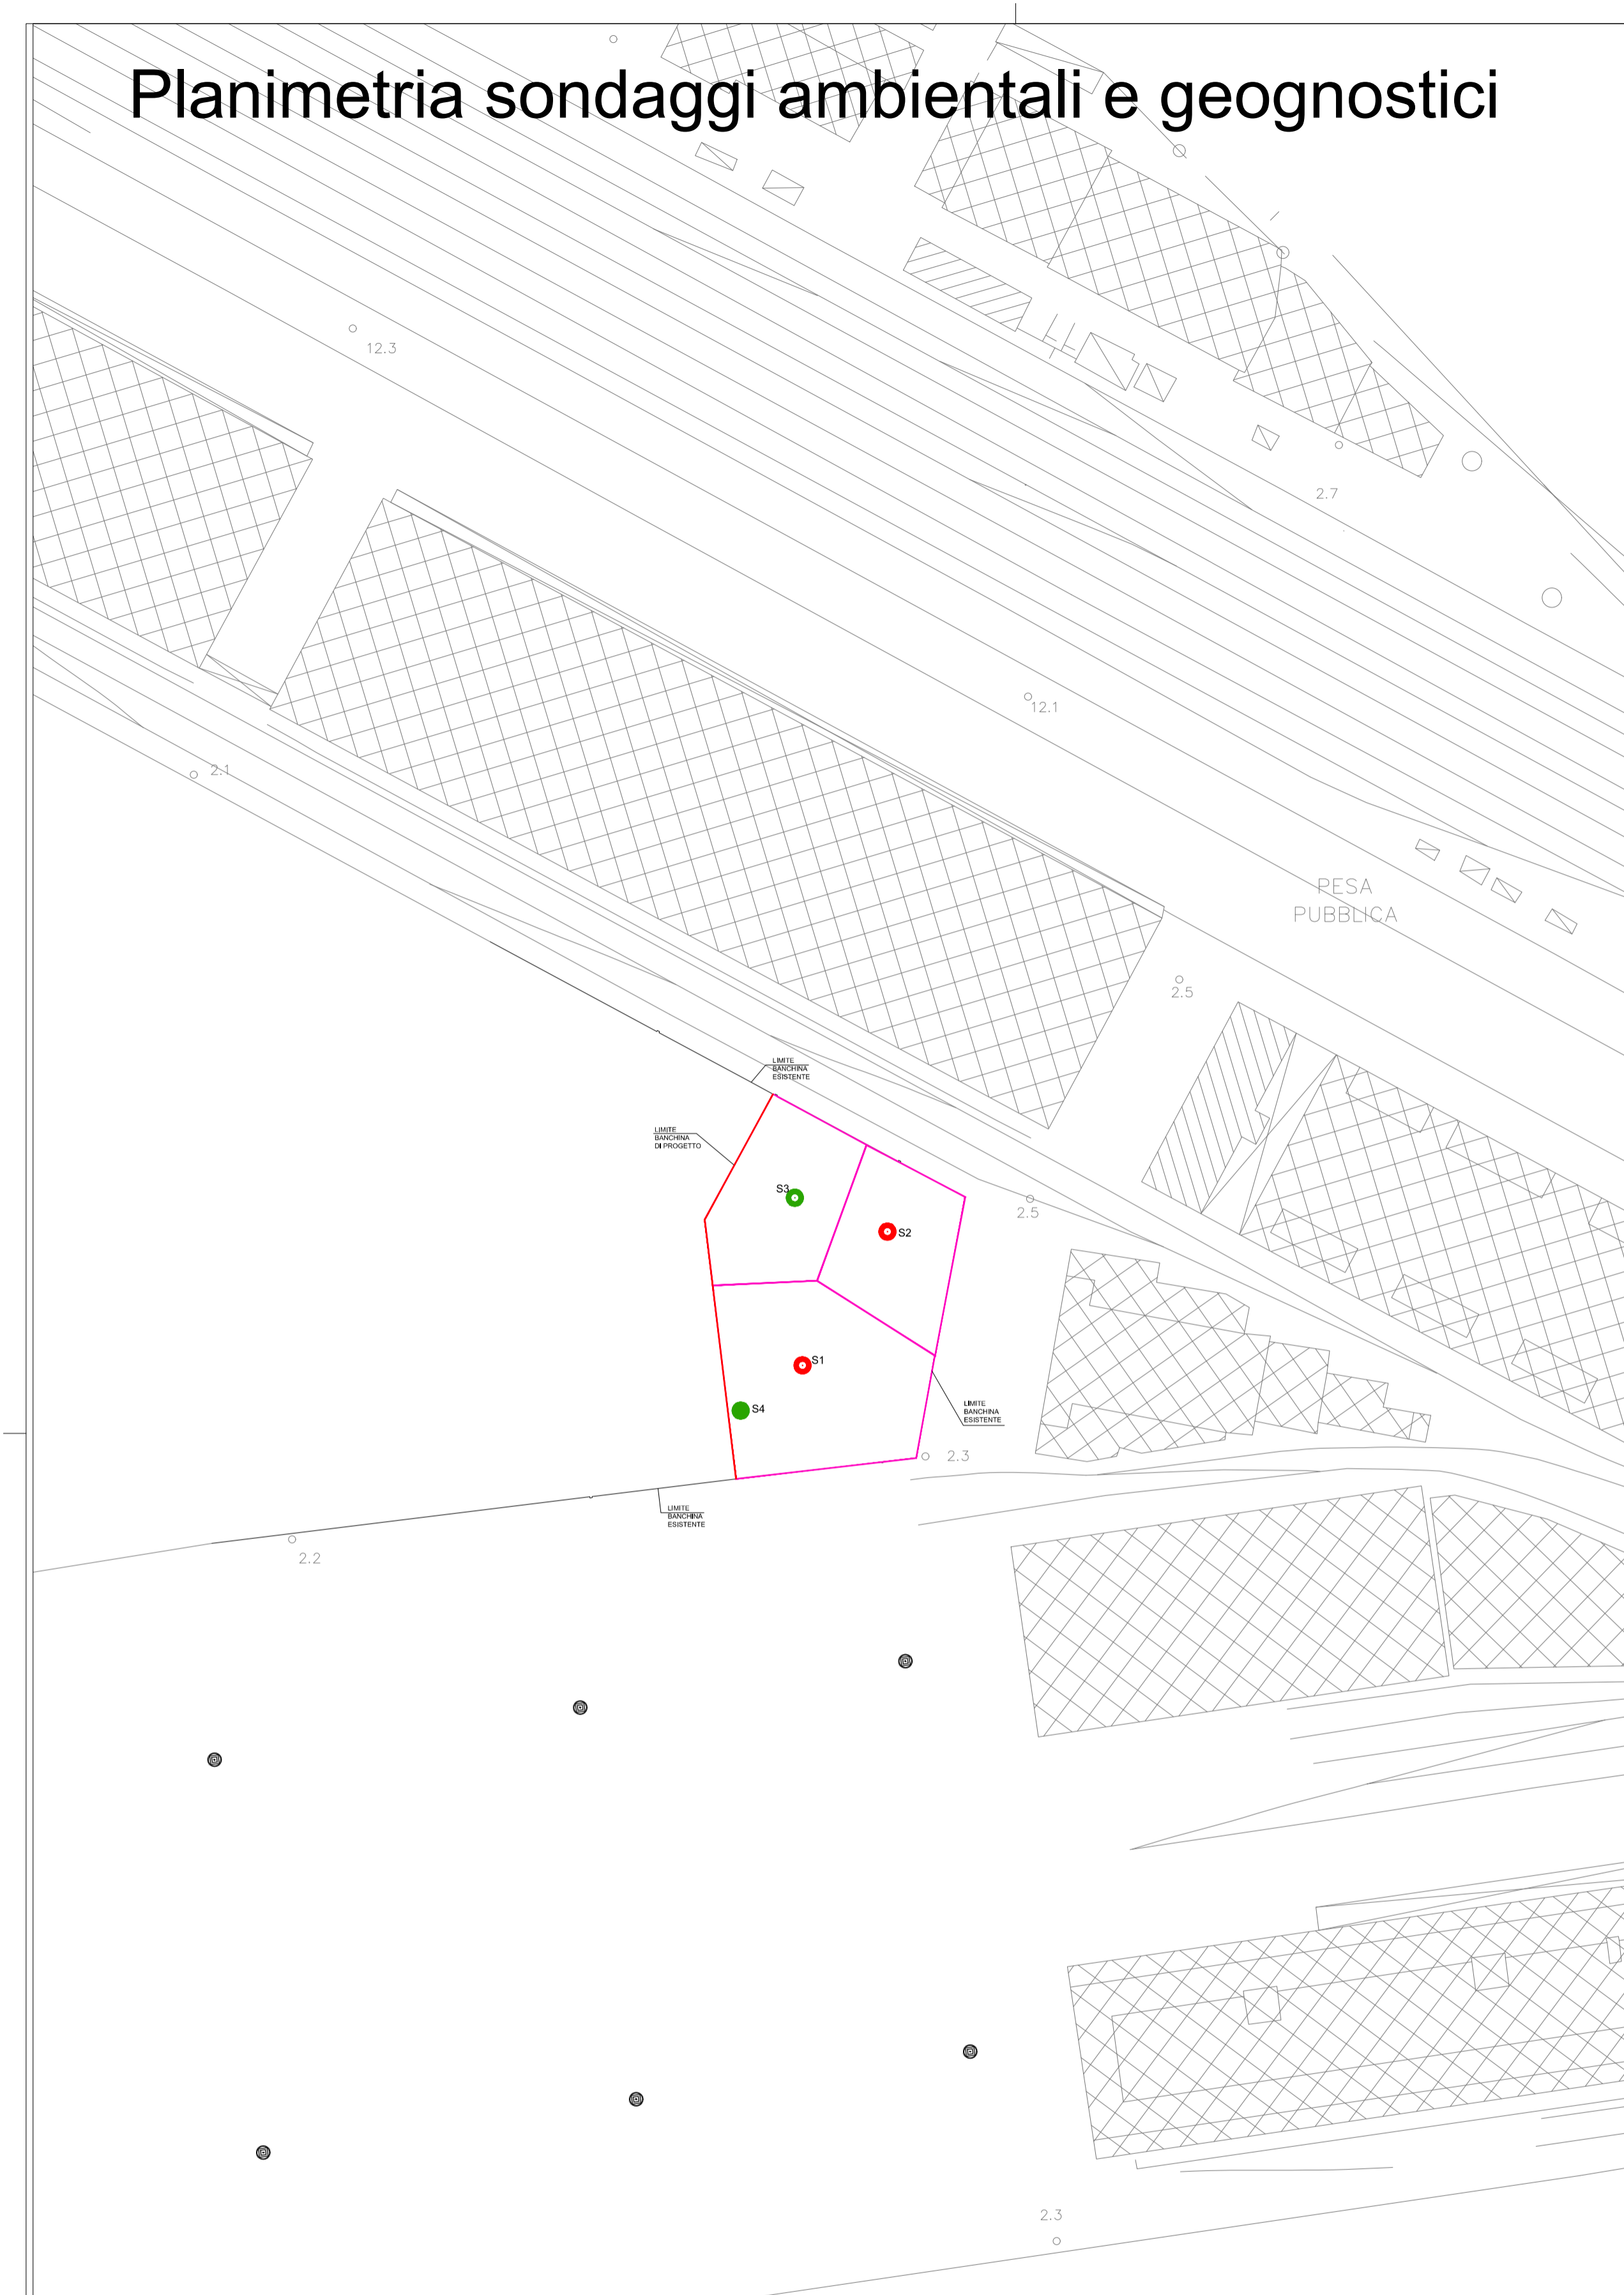

poligoni di Thiessen

limite impalcato di progetto

- sondaggi ambientali con carotiere a rotazione con liner interno
- sondaggio geognostico profondo, con prova SPT e prelievo di campioni ambientali
- sondaggio geognostico profondo, con prova SPT

colonnine chimica - classi di pericolo chimico (DM 173/16)

- campione A : prof. 0+50 cm
- campione B : prof. 50+100 cm
- campione C : prof. 100+150 cm
- campione D : prof. 150+200 cm
- campione E : prof. 200+300 cm
- campione F : prof. 300+400 cm
- campione G : prof. 400+500 cm
- campione H : prof. 500+600 cm
- molto alto (HQc>13)
- alto (6.5<HQc<13)
- medio (2.6<HQc<6.5)
- basso (1.3<HQc<2.6)
- trascurabile (0.7<HQc<1.3)
- assente (0<HQc<0.7)
- NA prelevato ma non analizzato
- A\* campione contenente Amianto

Nei campioni superficiali B1, B2, B3, prelevati accanto ai sondaggi S1, S2 e S3, è stato riscontrato amianto.

sondaggi ambientali con carotiere a rotazione con liner interno

IDENTIFICATIVO SONDRAGGIO E COORDINATE		
IDENTIFICATIVO	X	Y
S1	2422851.87	5054578.09
S2	2422869.47	5054605.79

sondaggio geognostico profondo, con prova SPT e prelievo di campioni ambientali  
 sondaggio geognostico profondo, con prova SPT

IDENTIFICATIVO SONDRAGGIO/CPTU E COORDINATE		
IDENTIFICATIVO	X	Y
S3	2422850.29	5054612.79
S4	2422839.07	5054568.71

**AUTORITA' DI SISTEMA PORTUALE DEL MARE ADRIATICO ORIENTALE - Porto di Trieste**

**INTERVENTI DI AMPLIAMENTO ALLA RADICE DEL MOLO VI  
PROG. A.P.T. N. 1801**

RESPONSABILE UNICO DEL PROCEDIMENTO  
dott.ing. Eric Marcone

PROGETTO		RESPONSABILI		
 Via Colonn. 66/68 35018 Trieste (TV) tel. 0442/37300 fax 0442/37375 e-mail: atelier@studioaltieri.it <b>STUDIO ALTIERI SPA</b>	 P O G E T T I Via S. Fermo, 11 - 33100 Udine tel. 0432/526179 - fax 0432/624309 e-mail: alpe@alpeprogetti.it	INCARICATO DELL'INTEGRAZIONE DELLE PRESTAZIONI SPECIALISTICHE dott.ing. Carlo Glauco Amoroso	RESPONSABILE DELLA PROGETTAZIONE STRUTTURALE dott.ing. Francesco Alessandri	RESPONSABILE DEGLI ASPETTI GEOLOGICI dott.geol. Umberto Stefanel
		COORDINATORE DELLA SICUREZZA IN FASE DI PROGETTAZIONE p.i. Furio Banci	RESPONSABILE PROGETTAZIONE IMPIANTI ELETTRICI E SPECIALI dott.ing. Dario Turolla	

**PROGETTO DEFINITIVO**

TITOLO	RISULTATI ANALISI CHIMICHE	ELABORATO	AB 1001		
NOME FILE	AB_1001_2_3_caratterizzazione_amb_00.dwg	SCALA	varie		
REV	DATA	DESCRIZIONE	REDATTO	VERIFICATO	APPROVATO
00	10-05-2017	EMISSIONE	V.ROSO	V.ROSO	C.G.AMOROSO