



Planimetria sondaggi ambientali e geognostici

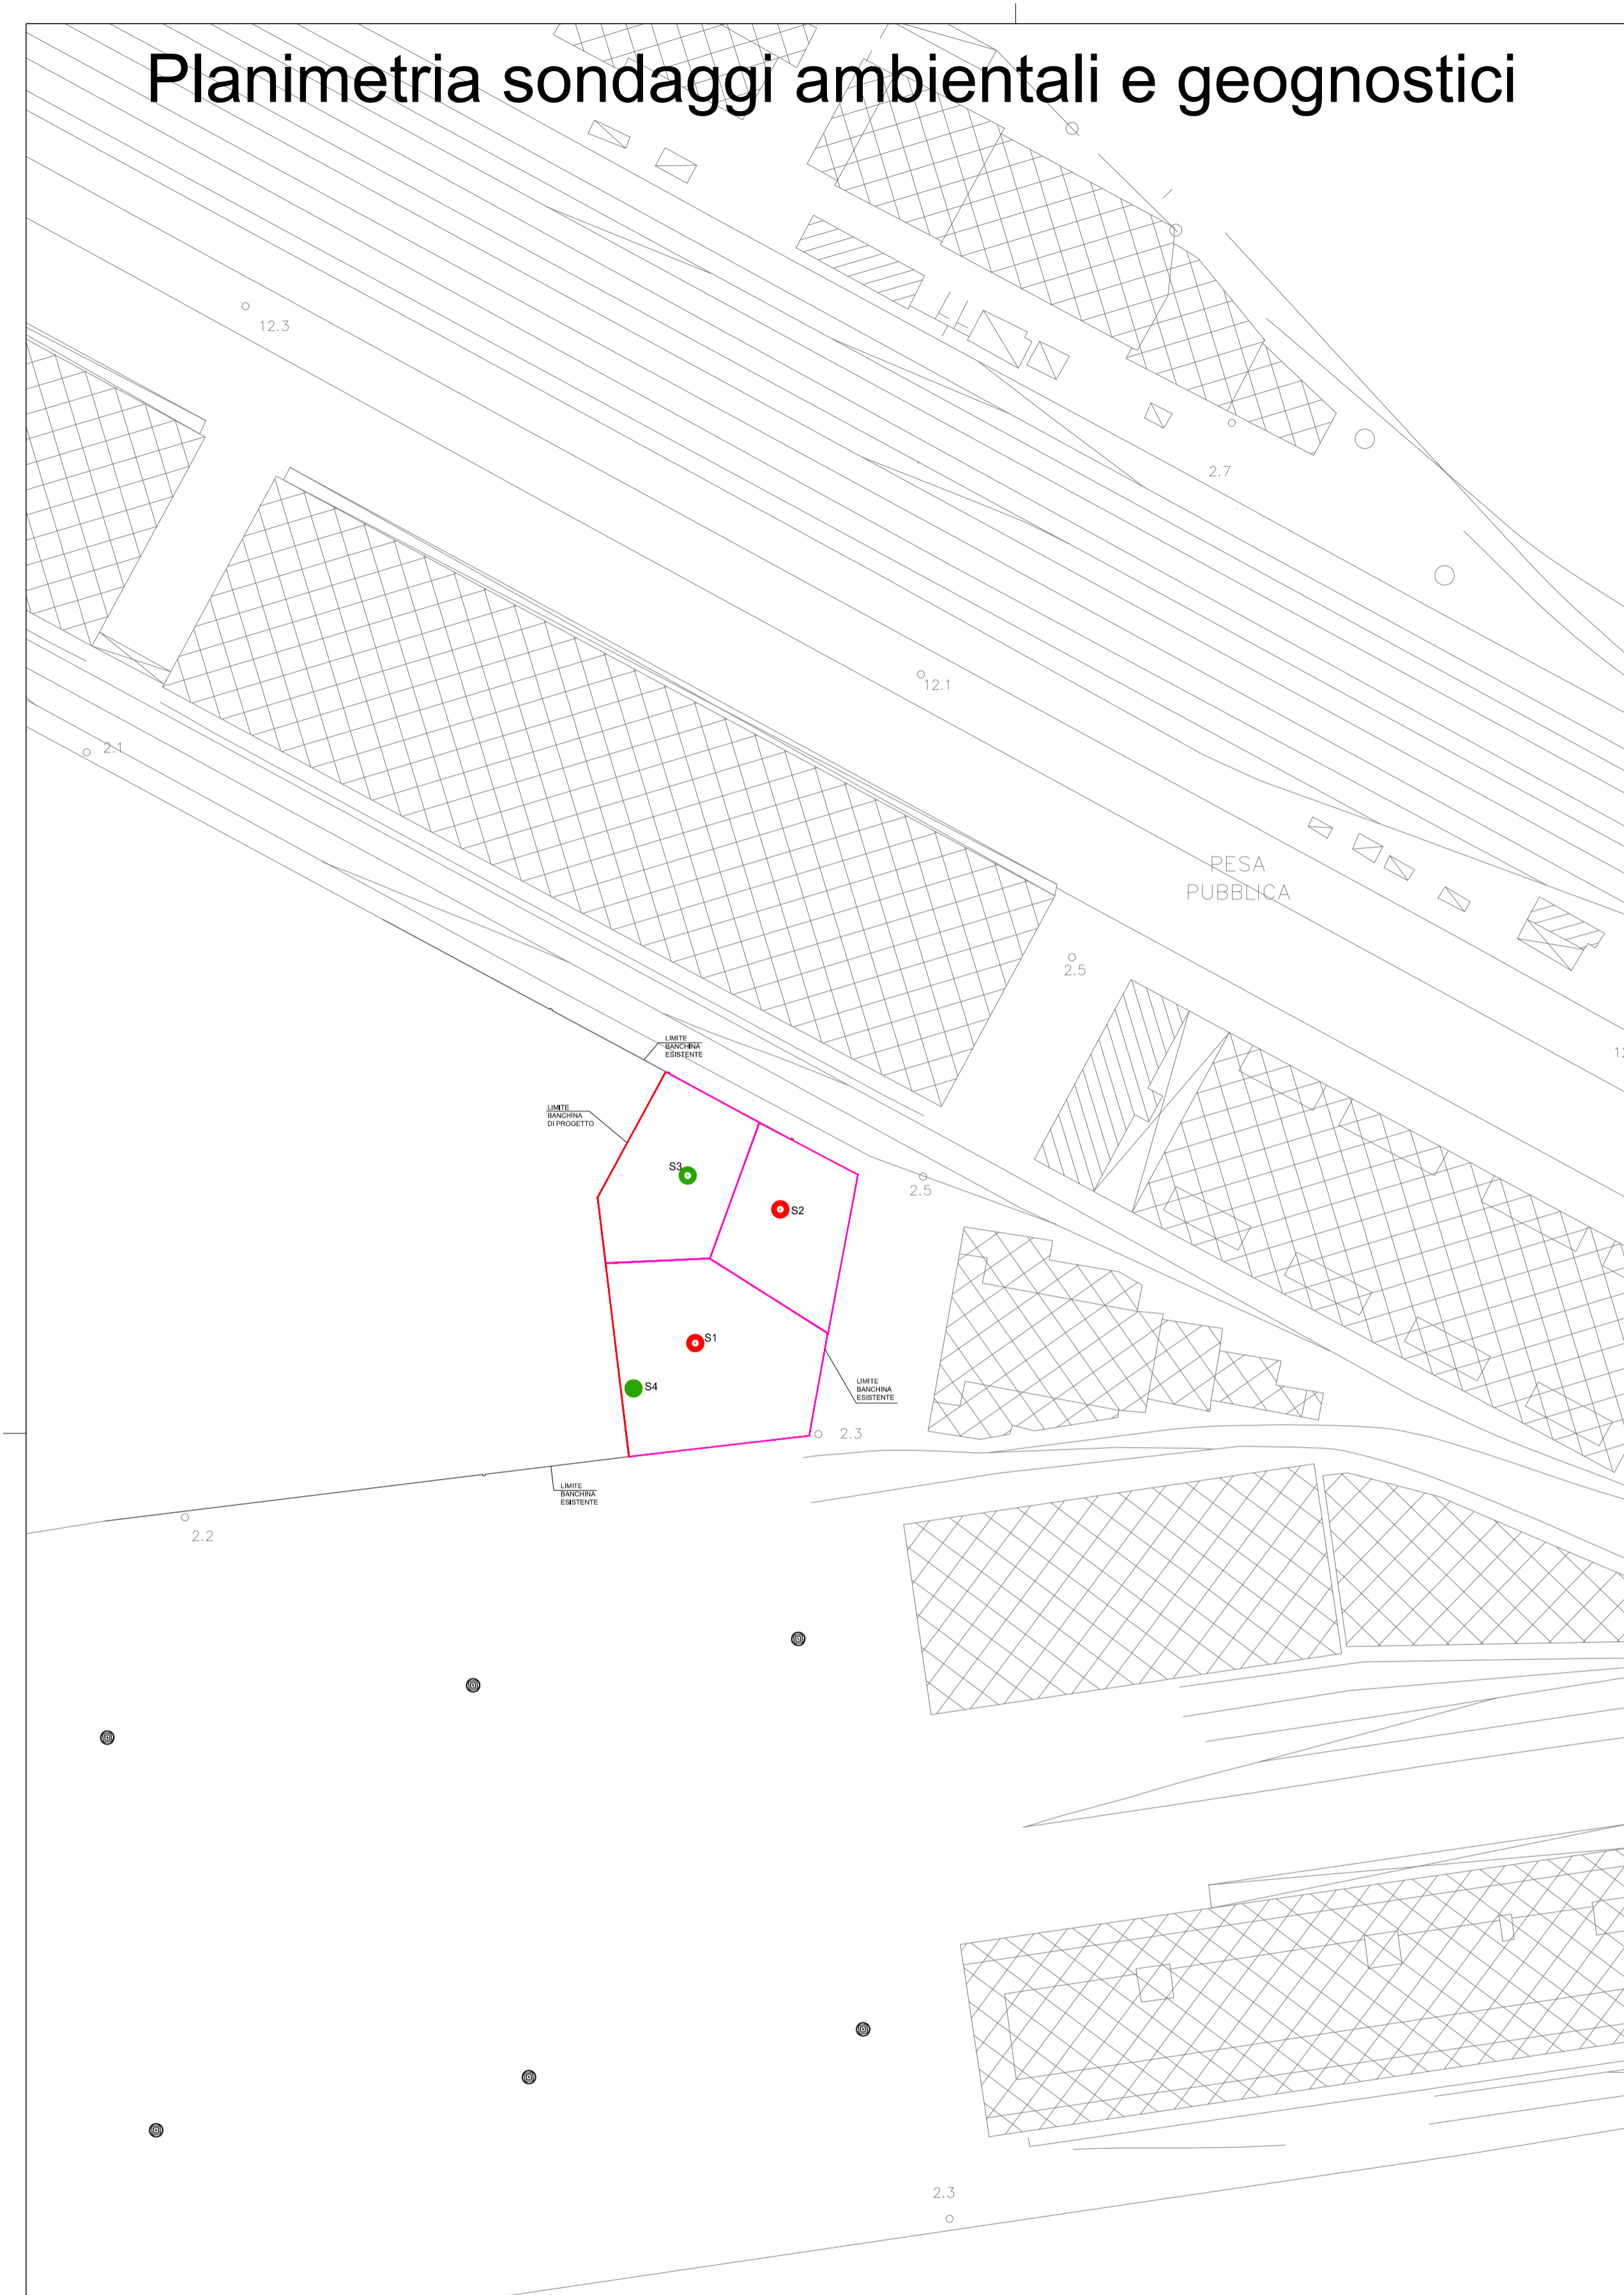

Risultati analisi ecotossicologiche

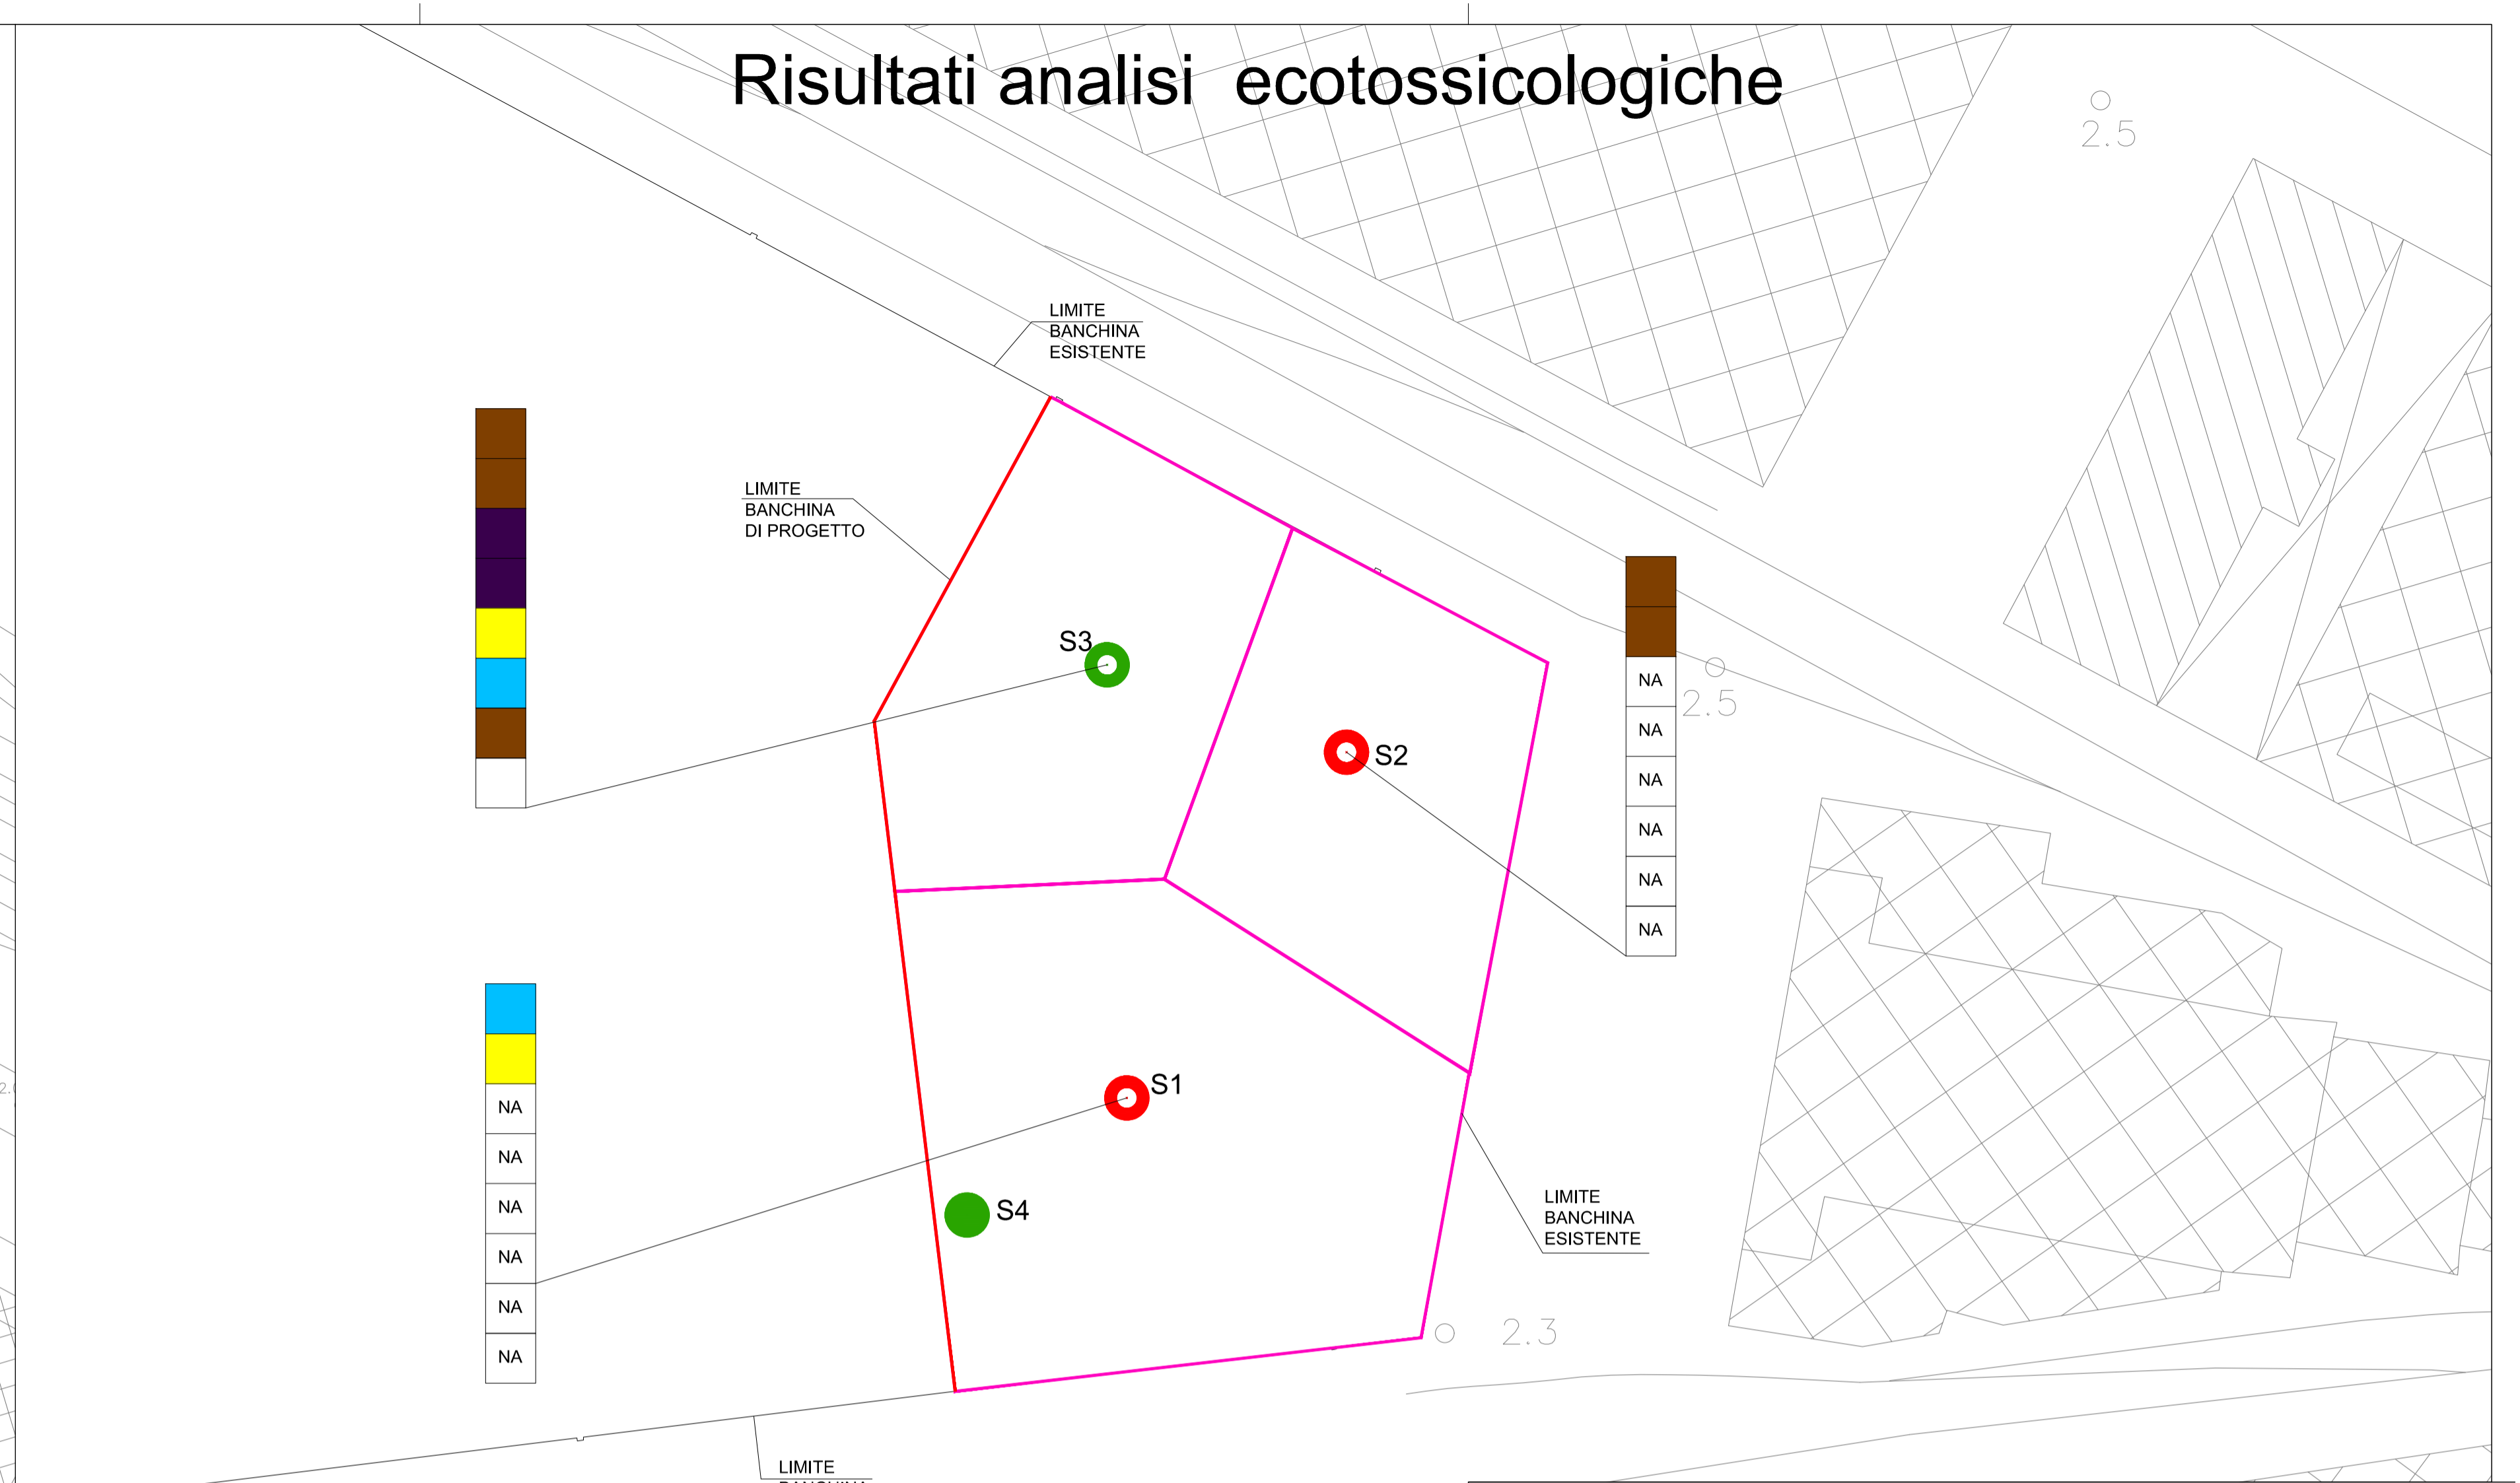

poligoni di Thiessen

limite impalcato di progetto

- sondaggi ambientali con carotiere a rotazione con liner interno
- sondaggio geognostico profondo, con prova SPT e prelievo di campioni ambientali
- sondaggio geognostico profondo, con prova SPT

colonnine ecotox- classi di pericolo ecotossicologico (DM 173/16)

- campione A : prof. 0+50 cm
 - campione B : prof. 50+100 cm
 - campione C : prof. 100+150 cm
 - campione D : prof. 150+200 cm
 - campione E : prof. 200+300 cm
 - campione F : prof. 300+400 cm
 - campione G : prof. 400+500 cm
 - campione H : prof. 500+600 cm
- molto alto (6.0<HQ<10)
 - alto (3.0<HQ<6.0)
 - medio (1.5<HQ<3.0)
 - basso (1.0<HQ<1.5)
 - assente (0<HQ<1.0)
 - NA prelevato ma non analizzato

IDENTIFICATIVO SONDAGGIO E COORDINATE		
IDENTIFICATIVO	X	Y
S1	2422851.87	5054578.09
S2	2422869.47	5054605.79

IDENTIFICATIVO SONDAGGIO/CPTU E COORDINATE		
IDENTIFICATIVO	X	Y
S3	2422850.29	5054612.79
S4	2422839.07	5054568.71



INTERVENTI DI AMPLIAMENTO ALLA RADICE DEL MOLO VI
PROG. A.P.T. N. 1801

PROGETTO		RESPONSABILI	
 Via Colson, 66/68 35018 Trieste (TV) tel. 0442/37300 fax 0442/37375 e-mail: atelier@studialtieri.it STUDIO ALTIERI SPA	 P O G E T T I Via S. Fermo, 11 - 33100 Udine tel. 0432/526179 - fax 0432/624309 e-mail: alpe@alpeprogetti.it	INCARICATO DELL'INTEGRAZIONE DELLE PRESTAZIONI SPECIALISTICHE dott.ing. Carlo Glauco Amoroso	RESPONSABILE DELLA PROGETTAZIONE STRUTTURALE dott.ing. Francesco Alessandrini
 Servizi Qualità e Sicurezza s.p.a. Viale Terza Armata n. 7 - 34123 TRIESTE (TS) T. 0431/63964 - F. 0431/443217 e-mail: info@sqi-ts.com	 Via G. Tutto n° 13 33100 Udine Tel/fax 0432/513442 - Mob. 348 6037250 umberto@progettando.it umberto.stefanel@progettando.it	COORDINATORE DELLA SICUREZZA IN FASE DI PROGETTAZIONE p.i. Furio Banci	RESPONSABILE PROGETTAZIONE IMPIANTI ELETTRICI E SPECIALI dott.ing. Dario Turolla

PROGETTO DEFINITIVO

TITOLO		ELABORATO	
RISULTATI ANALISI ECOTOSSICOLOGICHE		AB 1002	
NOME FILE	AB_1001_2_3_caratterizzazione_amb_00.dwg	SCALA	varie
REV	DATA	DESCRIZIONE	REDAITTO
00	10-05-2017	EMISSIONE	V.ROSO
			V.ROSO
			C.G.AMOROSO