




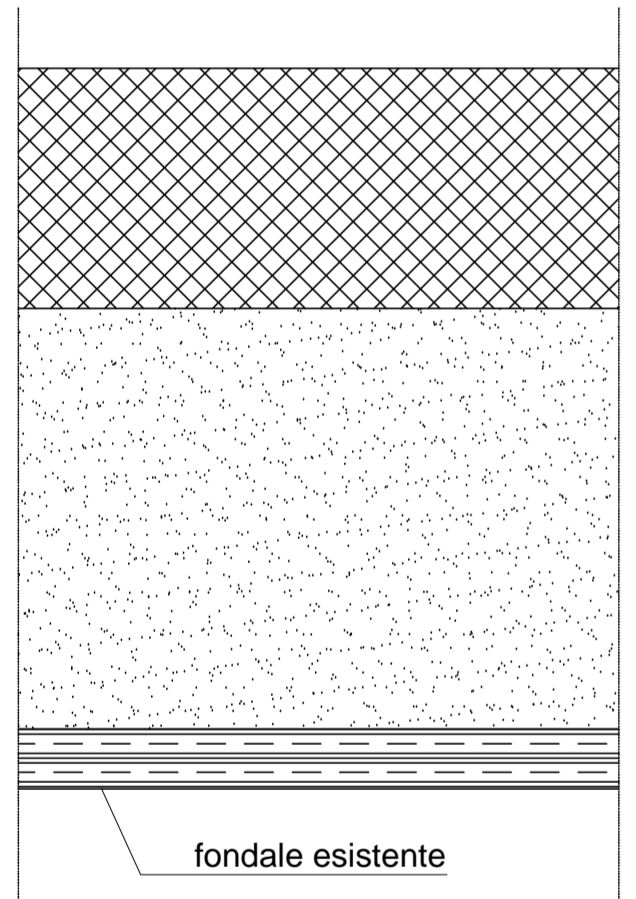

PES  
PUBB

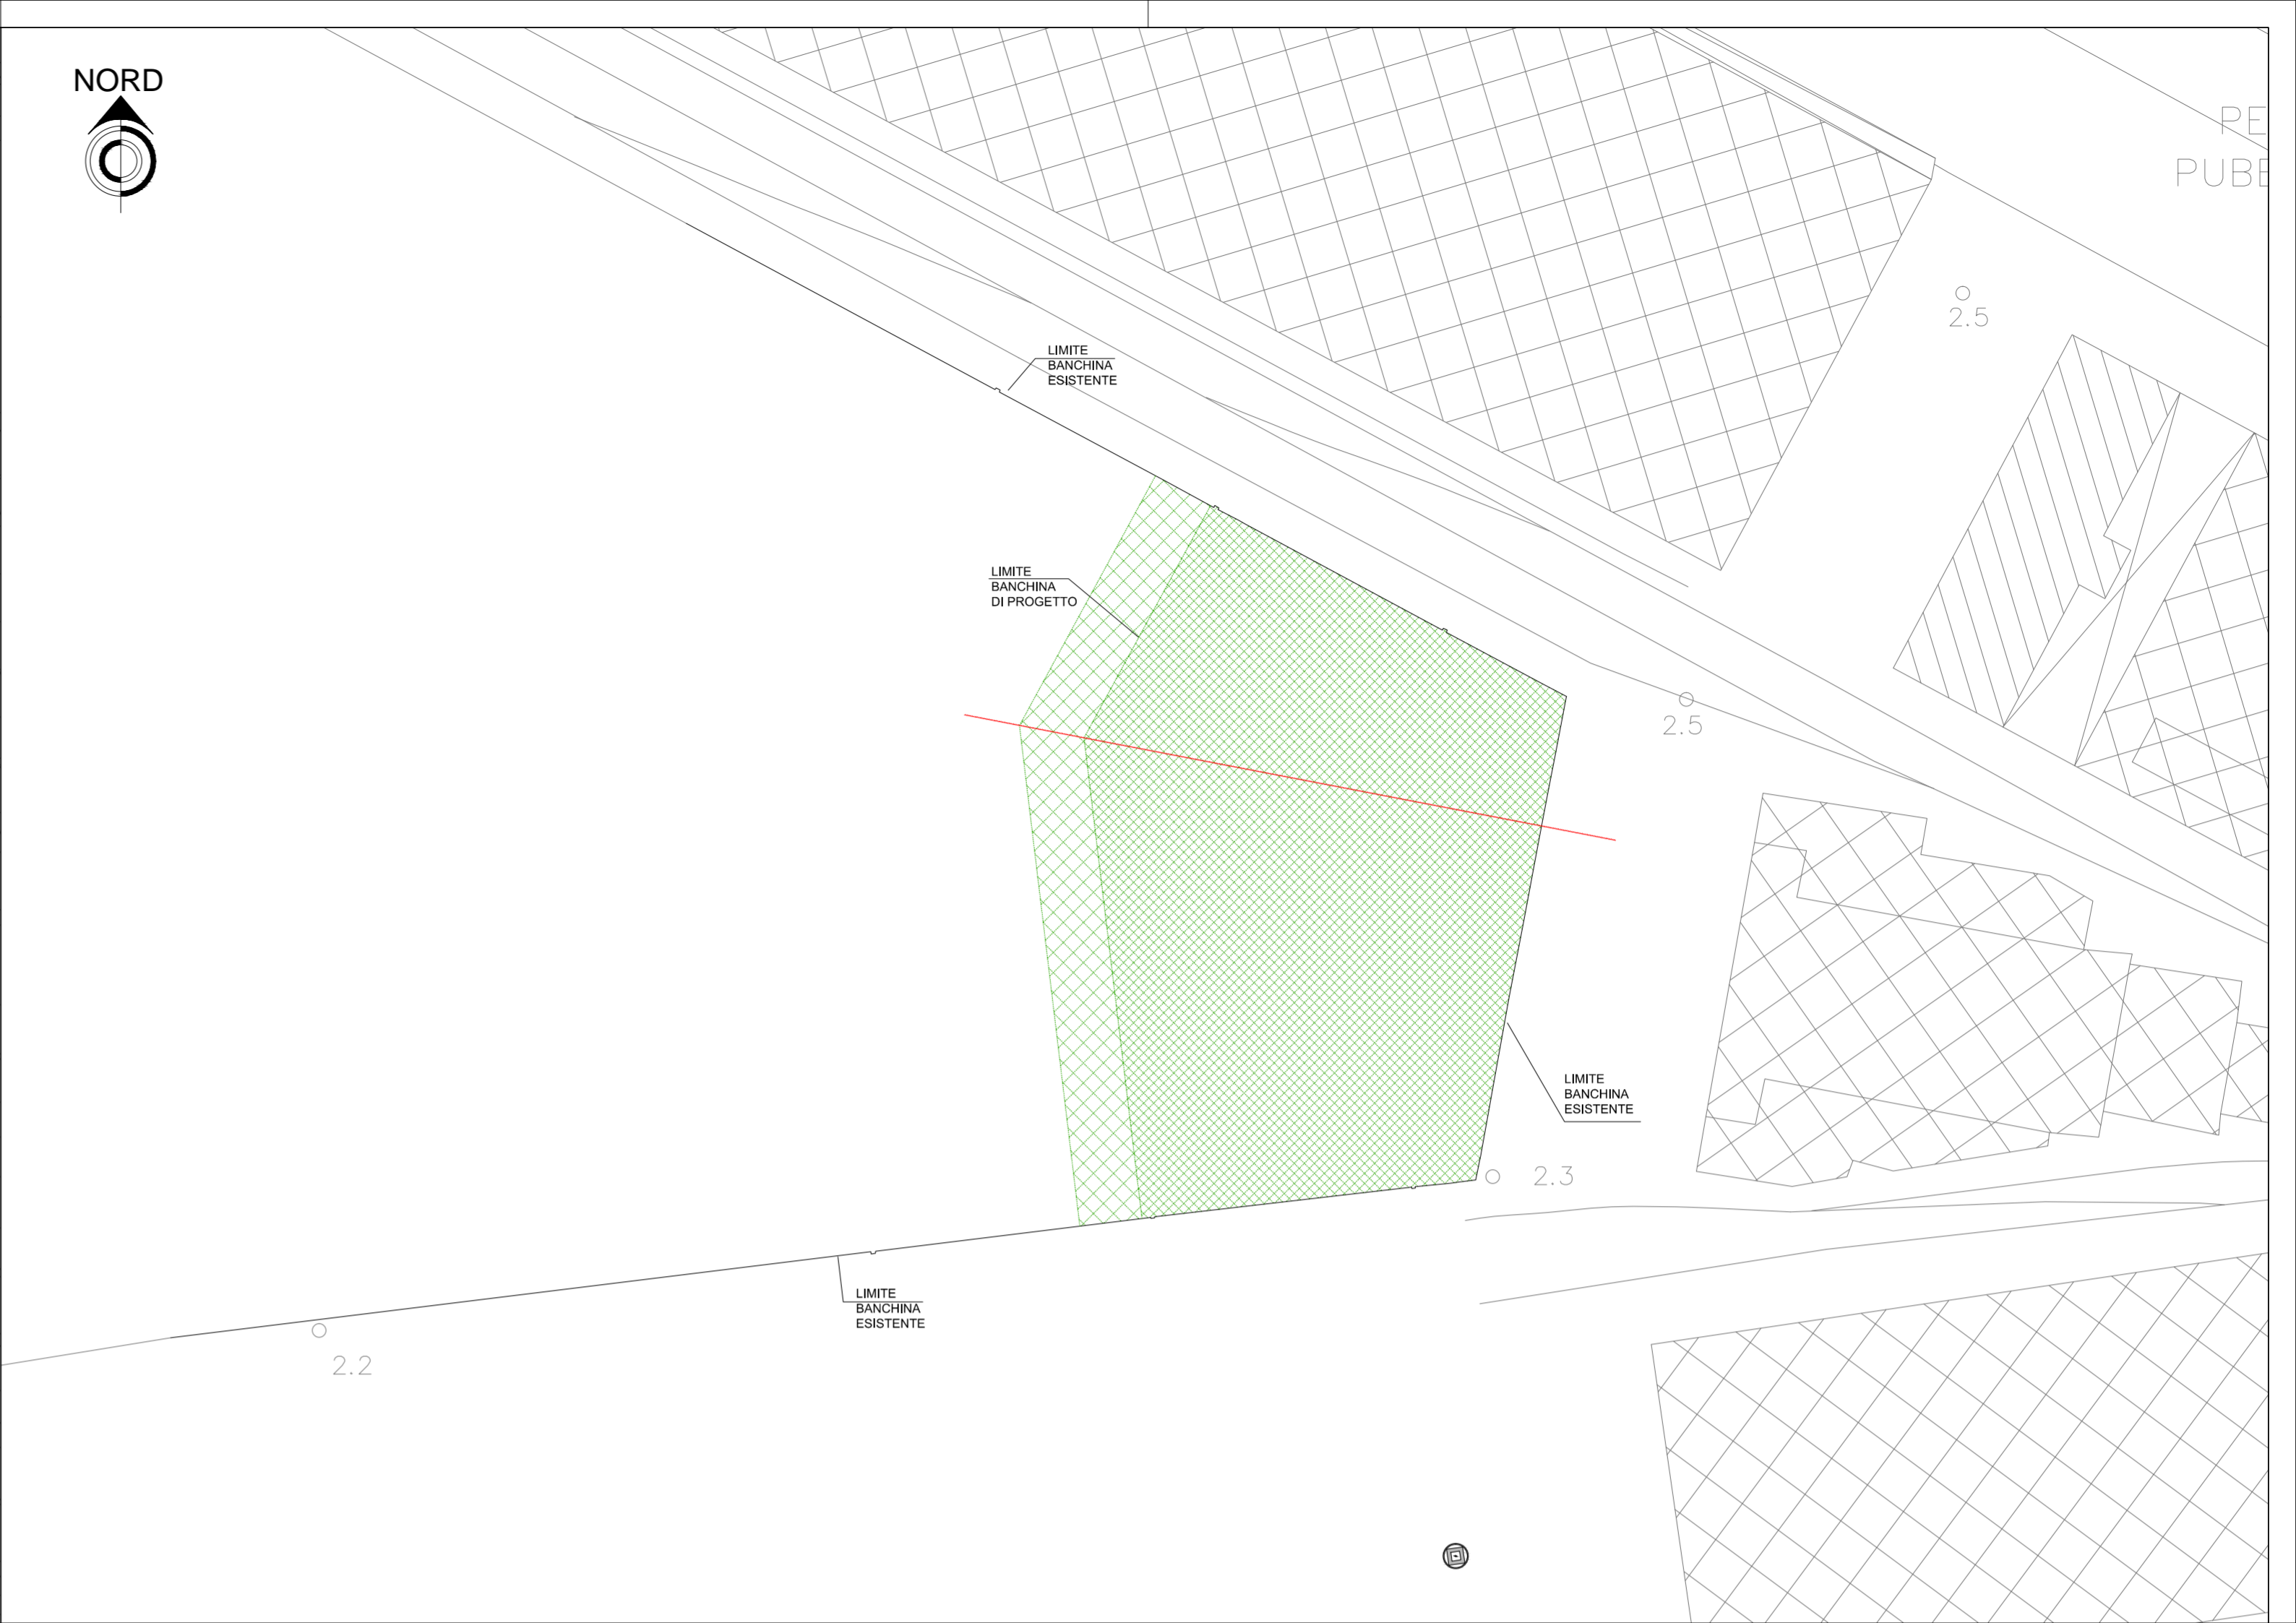


PE  
PUBB

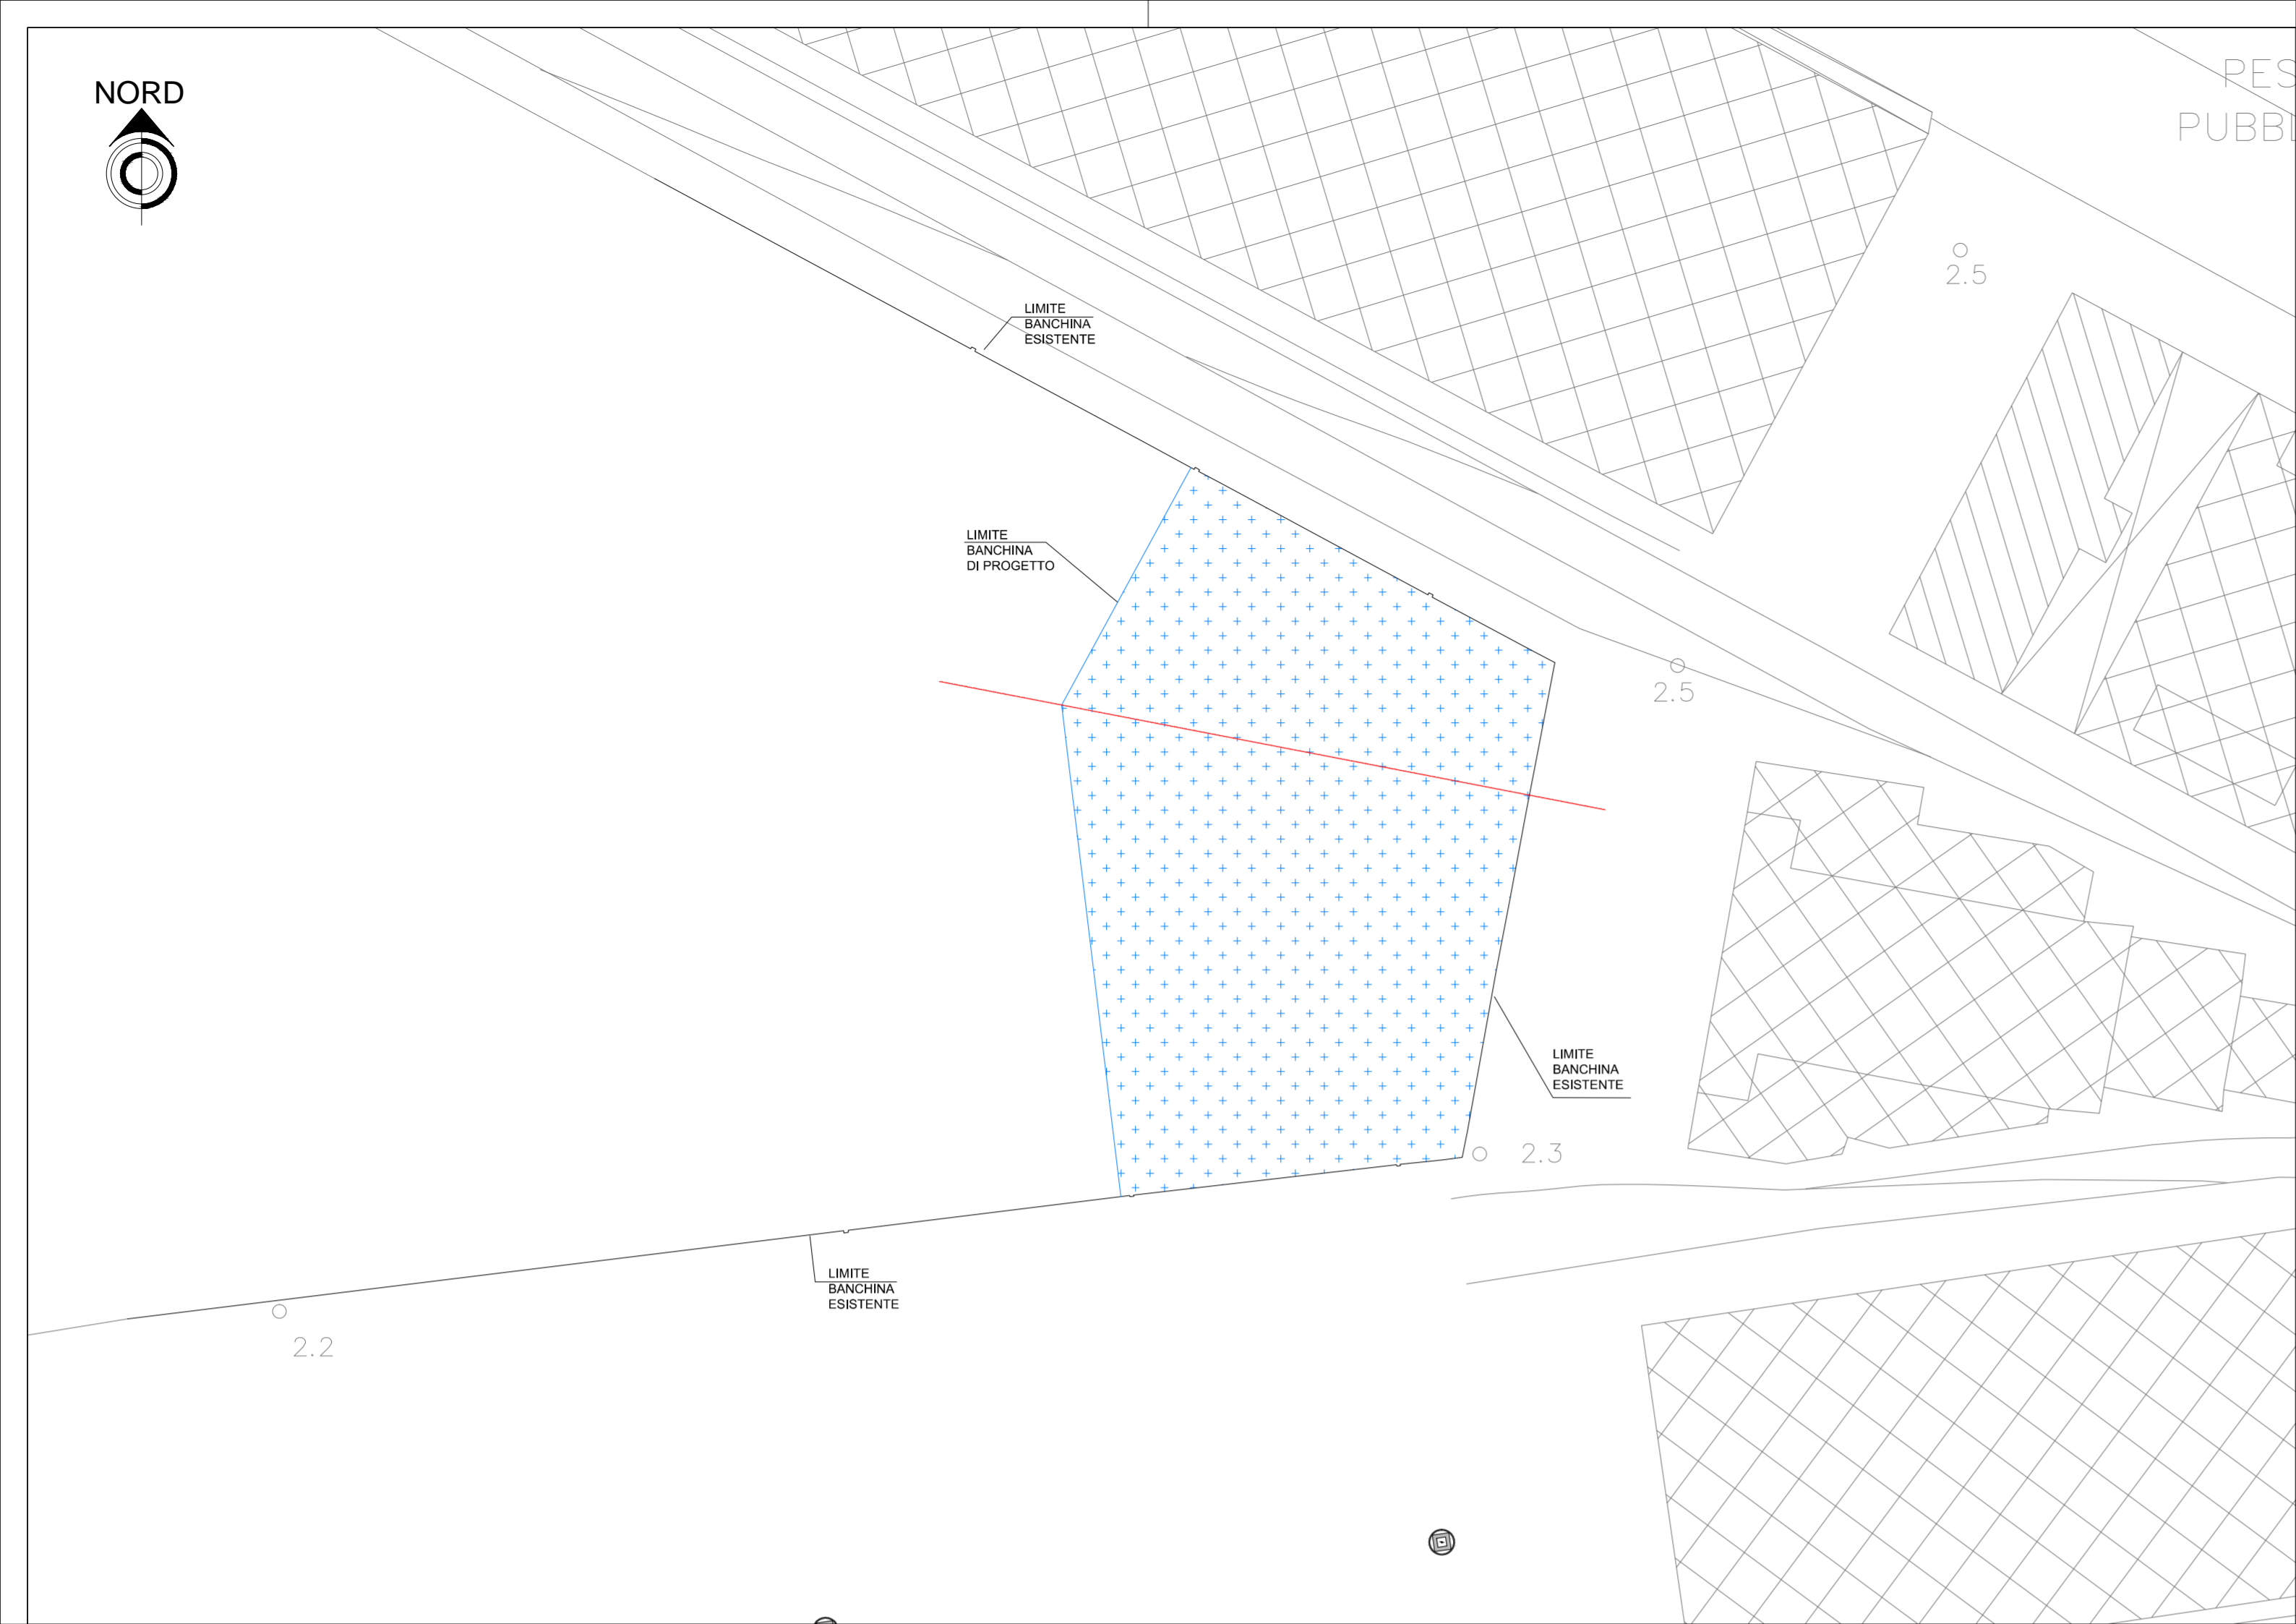

protezione con materasso trapuntato e iniettato con miscela cementizia, continuo sul perimetro banchina (tipo SintexMattress)

35cm minimi di sabbia col seguente fuso:


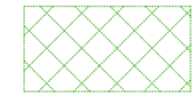


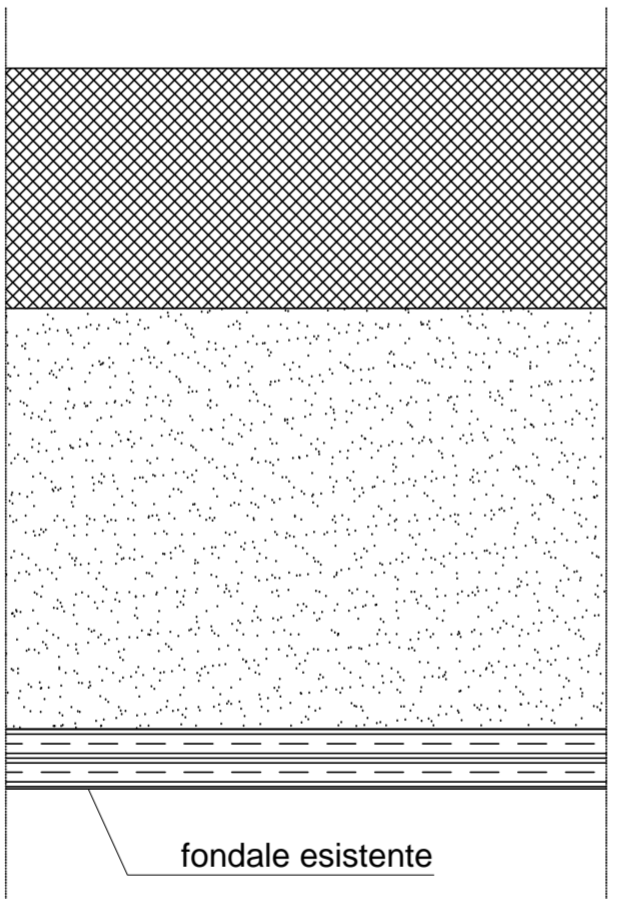- 40±5% 1/2 - 1/4 mm Sabbia media
- 40±5% 1/4 - 1/8 mm Sabbia fine
- 20±5% 1/8 - 1/16 mm Sabbia molto fine



protezione con materasso trapuntato e iniettato con miscela cementizia, filtrante nel tratto interno (tipo SintexMattress)

35cm minimi di sabbia col seguente fuso:

- 40±5% 1/2 - 1/4 mm Sabbia media
- 40±5% 1/4 - 1/8 mm Sabbia fine
- 20±5% 1/8 - 1/16 mm Sabbia molto fine

-  capping:
  - materassino filtrante reattivo tipo MFR, spessore 5 cm
  - sabbia, spessore 35 cm
-  concrete mattress, spessore 20 cm
-  filter mattress, spessore 20 cm
-  divisione fasi operative

Materassino filtrante reattivo zavorato (MFR)

Protezione tipo SintexMattress



**AUTORITA' DI SISTEMA PORTUALE DEL MARE ADRIATICO ORIENTALE - Porto di Trieste**



**INTERVENTI DI AMPLIAMENTO ALLA RADICE DEL MOLO VI PROG. A.P.T. N. 1801**

RESPONSABILE UNICO DEL PROCEDIMENTO  
dot.ing. Eric Mercone

PROGETTO	RESPONSABILI		
 Via Colson, 56/58 36016 Thiene (VI) tel. 0445/375300 fax 0445/375375 e-mail: altieri@studioaltieri.it <b>STUDIO ALTIERI SPA</b>	 INCARICATO DELL'INTEGRAZIONE DELLE PRESTAZIONI SPECIALISTICHE dot.ing. Carlo Giacomo Amoroso	RESPONSABILE DELLA PROGETTAZIONE STRUTTURALE dot.ing. Francesco Alessandrini	RESPONSABILE DEGLI ASPETTI GEOLOGICI dot.geol. Umberto Stefanel
 Servizi Qualità e Sicurezza s.n.c. Viale Terza Armata n. 7 - 34123 TRIESTE (TS) T. 040/533664 - F. 040/3463217 e-mail: info@sos-ps.com	COORDINATORE DELLA SICUREZZA IN FASE DI PROGETTAZIONE p.l. Furio Beni	RESPONSABILE PROGETTAZIONE IMPIANTI ELETTRICI E SPECIALI dot.ing. Dario Turilla	
 dot. geol. Umberto Stefanel Via G. Tullio n° 13 35100 Udine Tel/fax 0432/513442 - Mob. 348.6037250 umbstef@libero.it umberto.stefanel@psps.sicurezzaresponde.it			

**PROGETTO DEFINITIVO**

TITOLO	Bonifica a mare con capping	ELABORATO	<b>AB 1010</b>		
NOME FILE	AB_1010_bonifica_capping_r00.dwg	SCALA			
REV	DATA	DESCRIZIONE	REDATTO	VERIFICATO	APPROVATO
00	10-05-2017	EMISSIONE	V.ROSO	V.ROSO	C.G.AMOROSO