
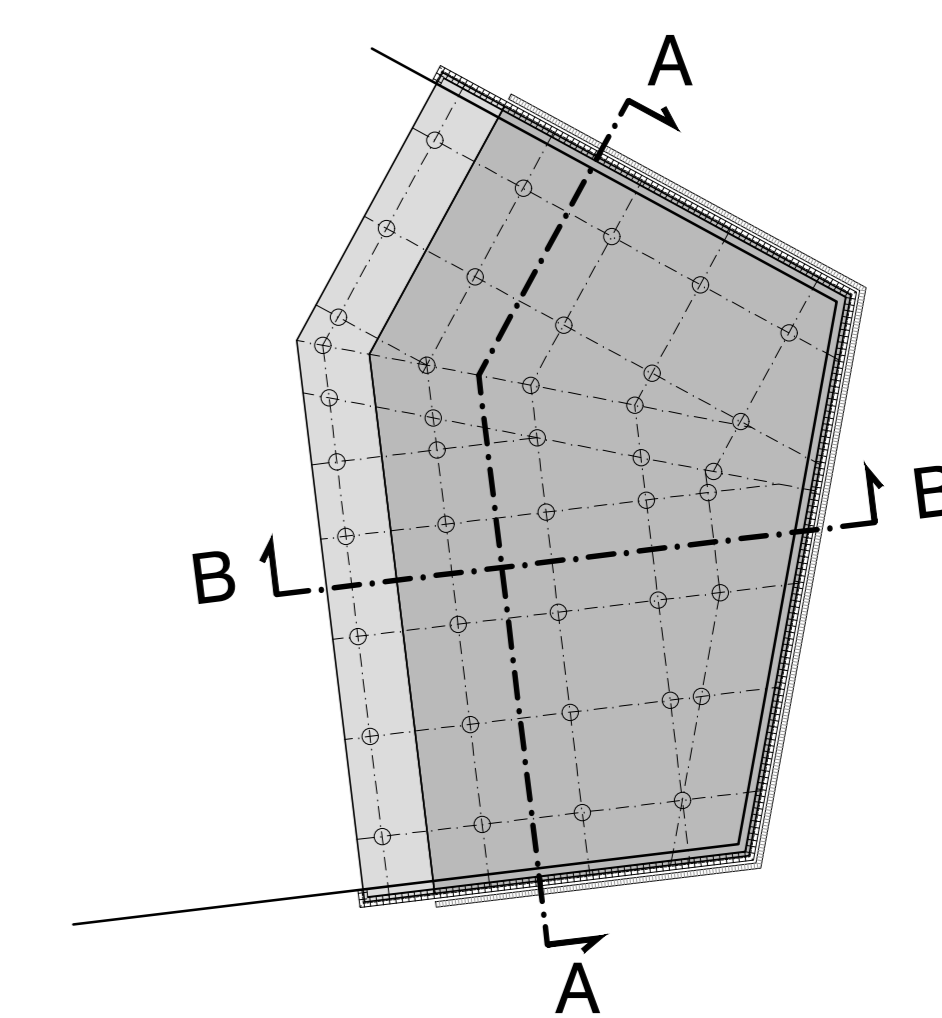


SEZIONE TIPO  
A-A  
Scala 1:100

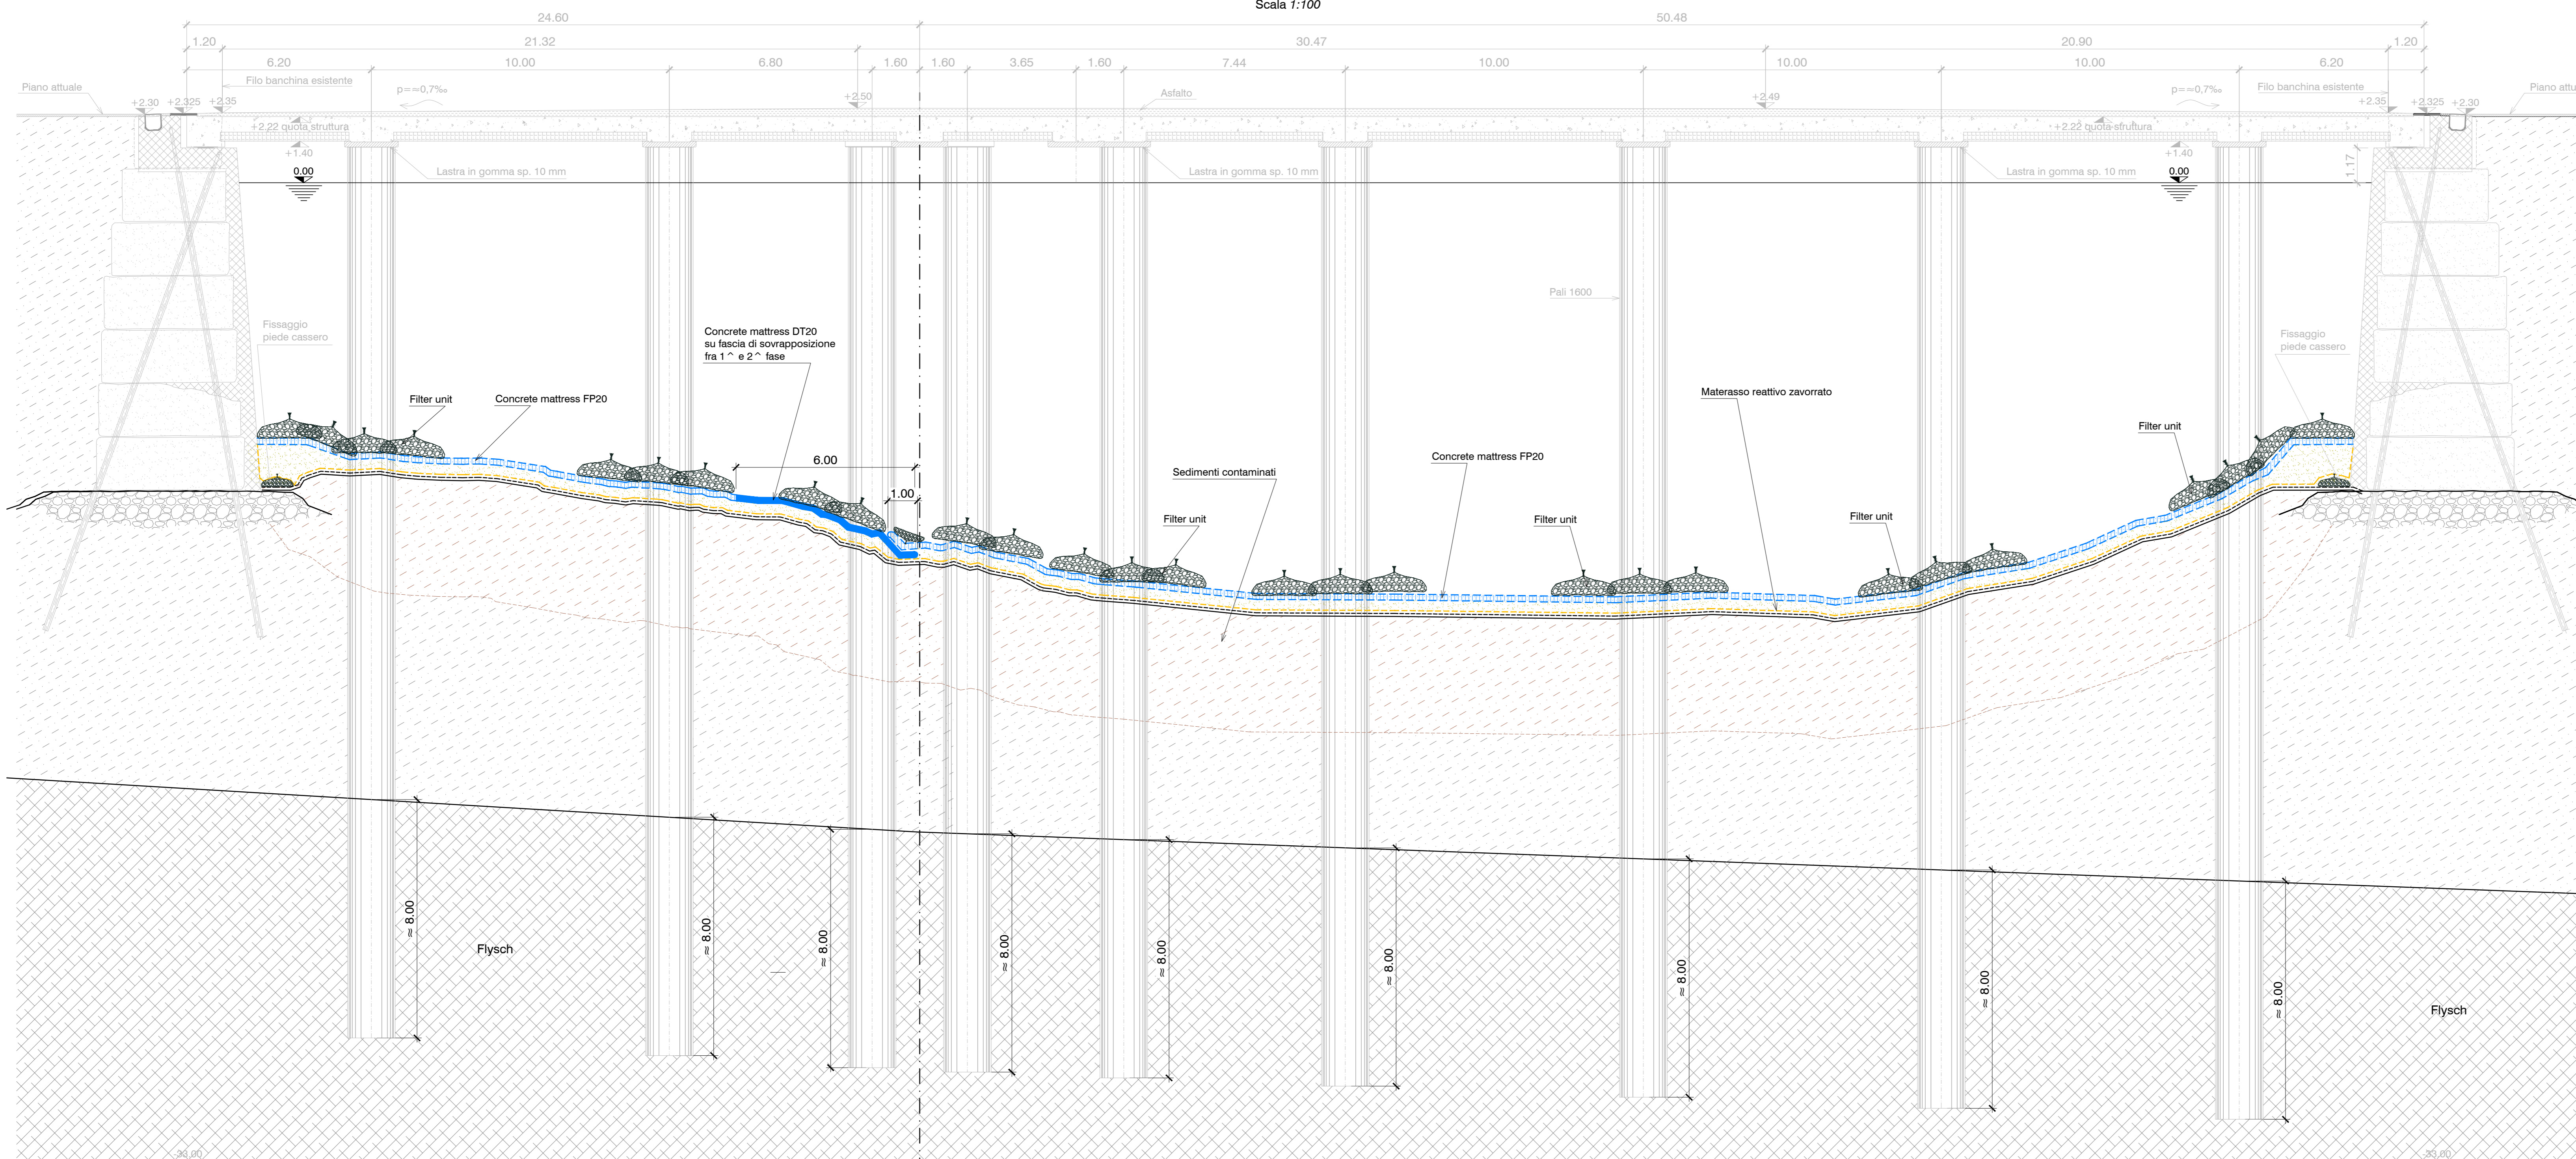

**AUTORITA' DI SISTEMA PORTUALE DEL MARE ADRIATICO ORIENTALE - Porto di Trieste**

**INTERVENTI DI AMPLIAMENTO ALLA RADICE DEL MOLO VI  
PROG. A.P.T. N. 1801**

RESPONSABILE UNICO DEL PROCEDIMENTO  
Ing. Eric Mariani

PROGETTO	RESPONSABILI
<p><b>STUDIO ALTIERI SPA</b> Via Cavour, 10/10 30132 Trieste (TS) Tel. 0422/37275 Email: info@studioaltieri.it</p>	<p><b>ALPE</b> S.p.A. Via S. Maria, 11 - 33100 Udine Tel. 0432/32111 - Fax 0432/32133 Email: info@alpegroup.it</p>
<p><b>PROGETTANDO</b> Via Enrico Dandolo, 1 30132 Trieste (TS) Tel. 0422/98332 Email: info@progettando.it</p>	<p><b>dot. geol. Umberto Stefanel</b> Via S. Maria, 11 - 33100 Udine Tel. 0432/32111 - Fax 0432/32133 Email: info@alpegroup.it</p>

**PROGETTO DEFINITIVO**

TITOLO	ELABORATO
PROTEZIONE DEL FONDALE SEZIONI TIPOLOGICHE 1 DI 2	<b>OM 2011</b>

REV.	DATA	DESCRIZIONE	REDATTO	VERIFICATO	APPROVATO
00	10-05-2011	EMMISSIONE	C. CHAPPIN	C. G. AMOROSO	C. G. AMOROSO