



FASE 1
PIANTA APPOGGI
scala 1:200

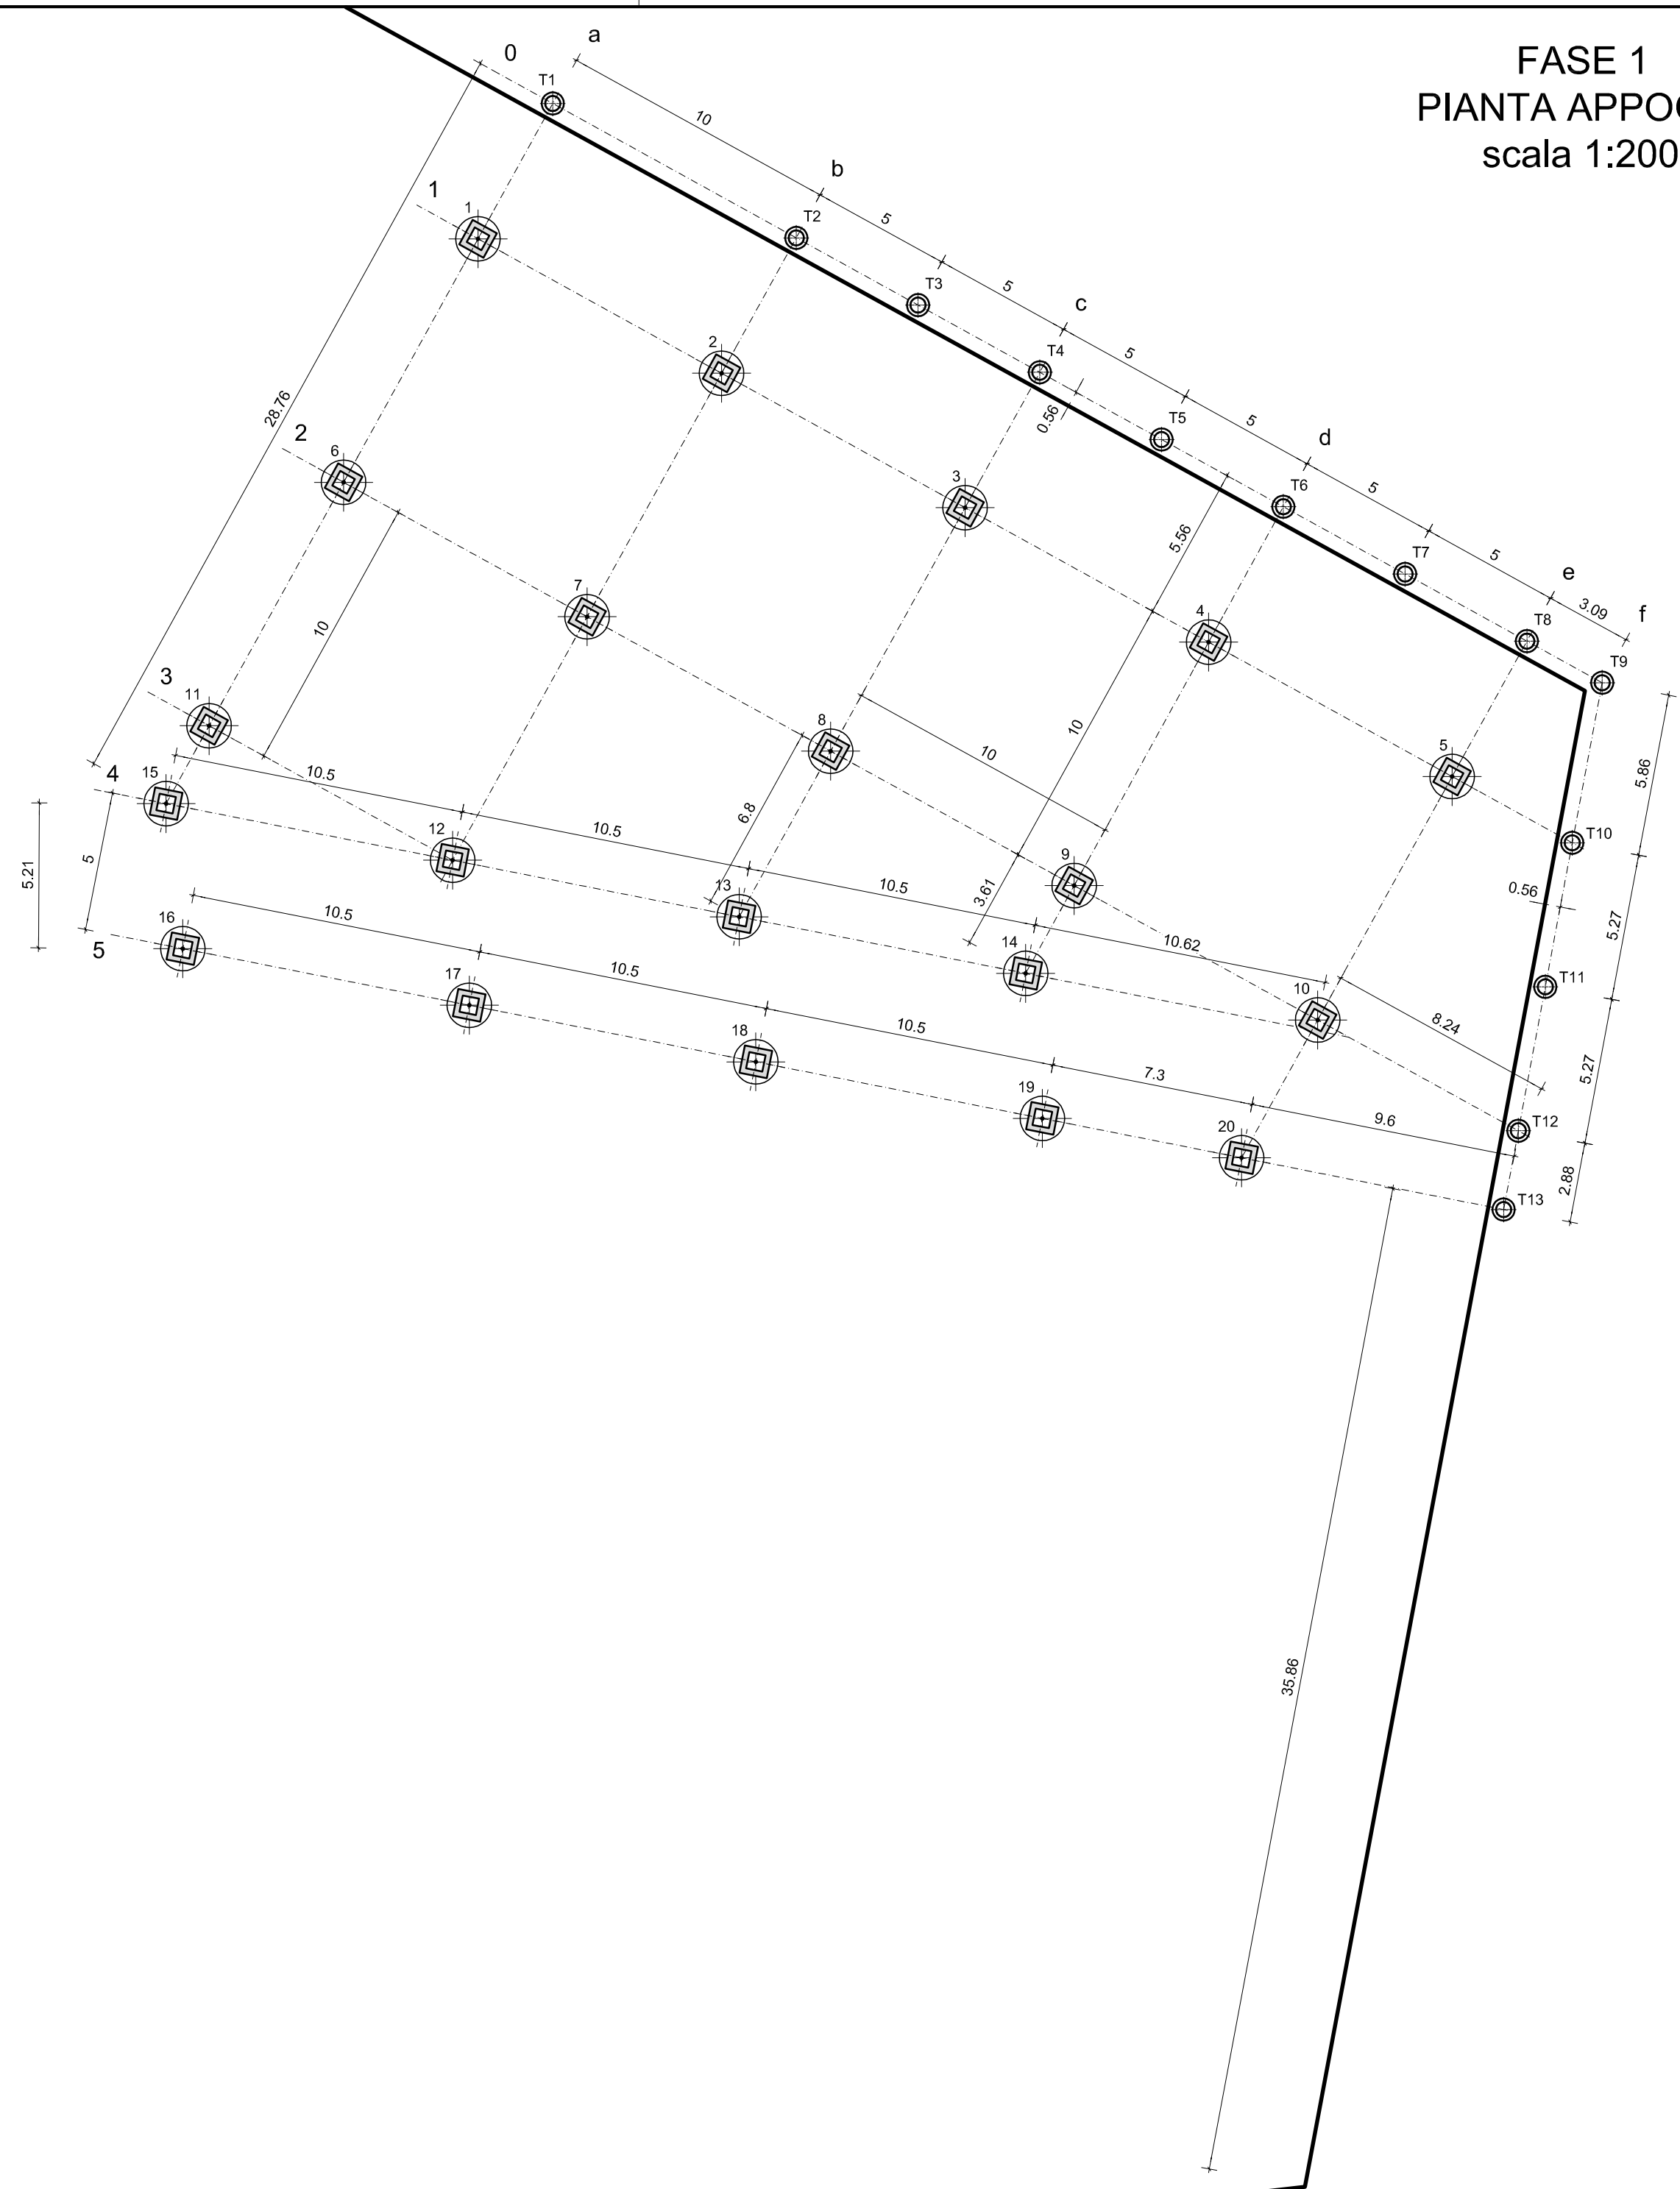

FASE 2
PIANTA APPOGGI
scala 1:200

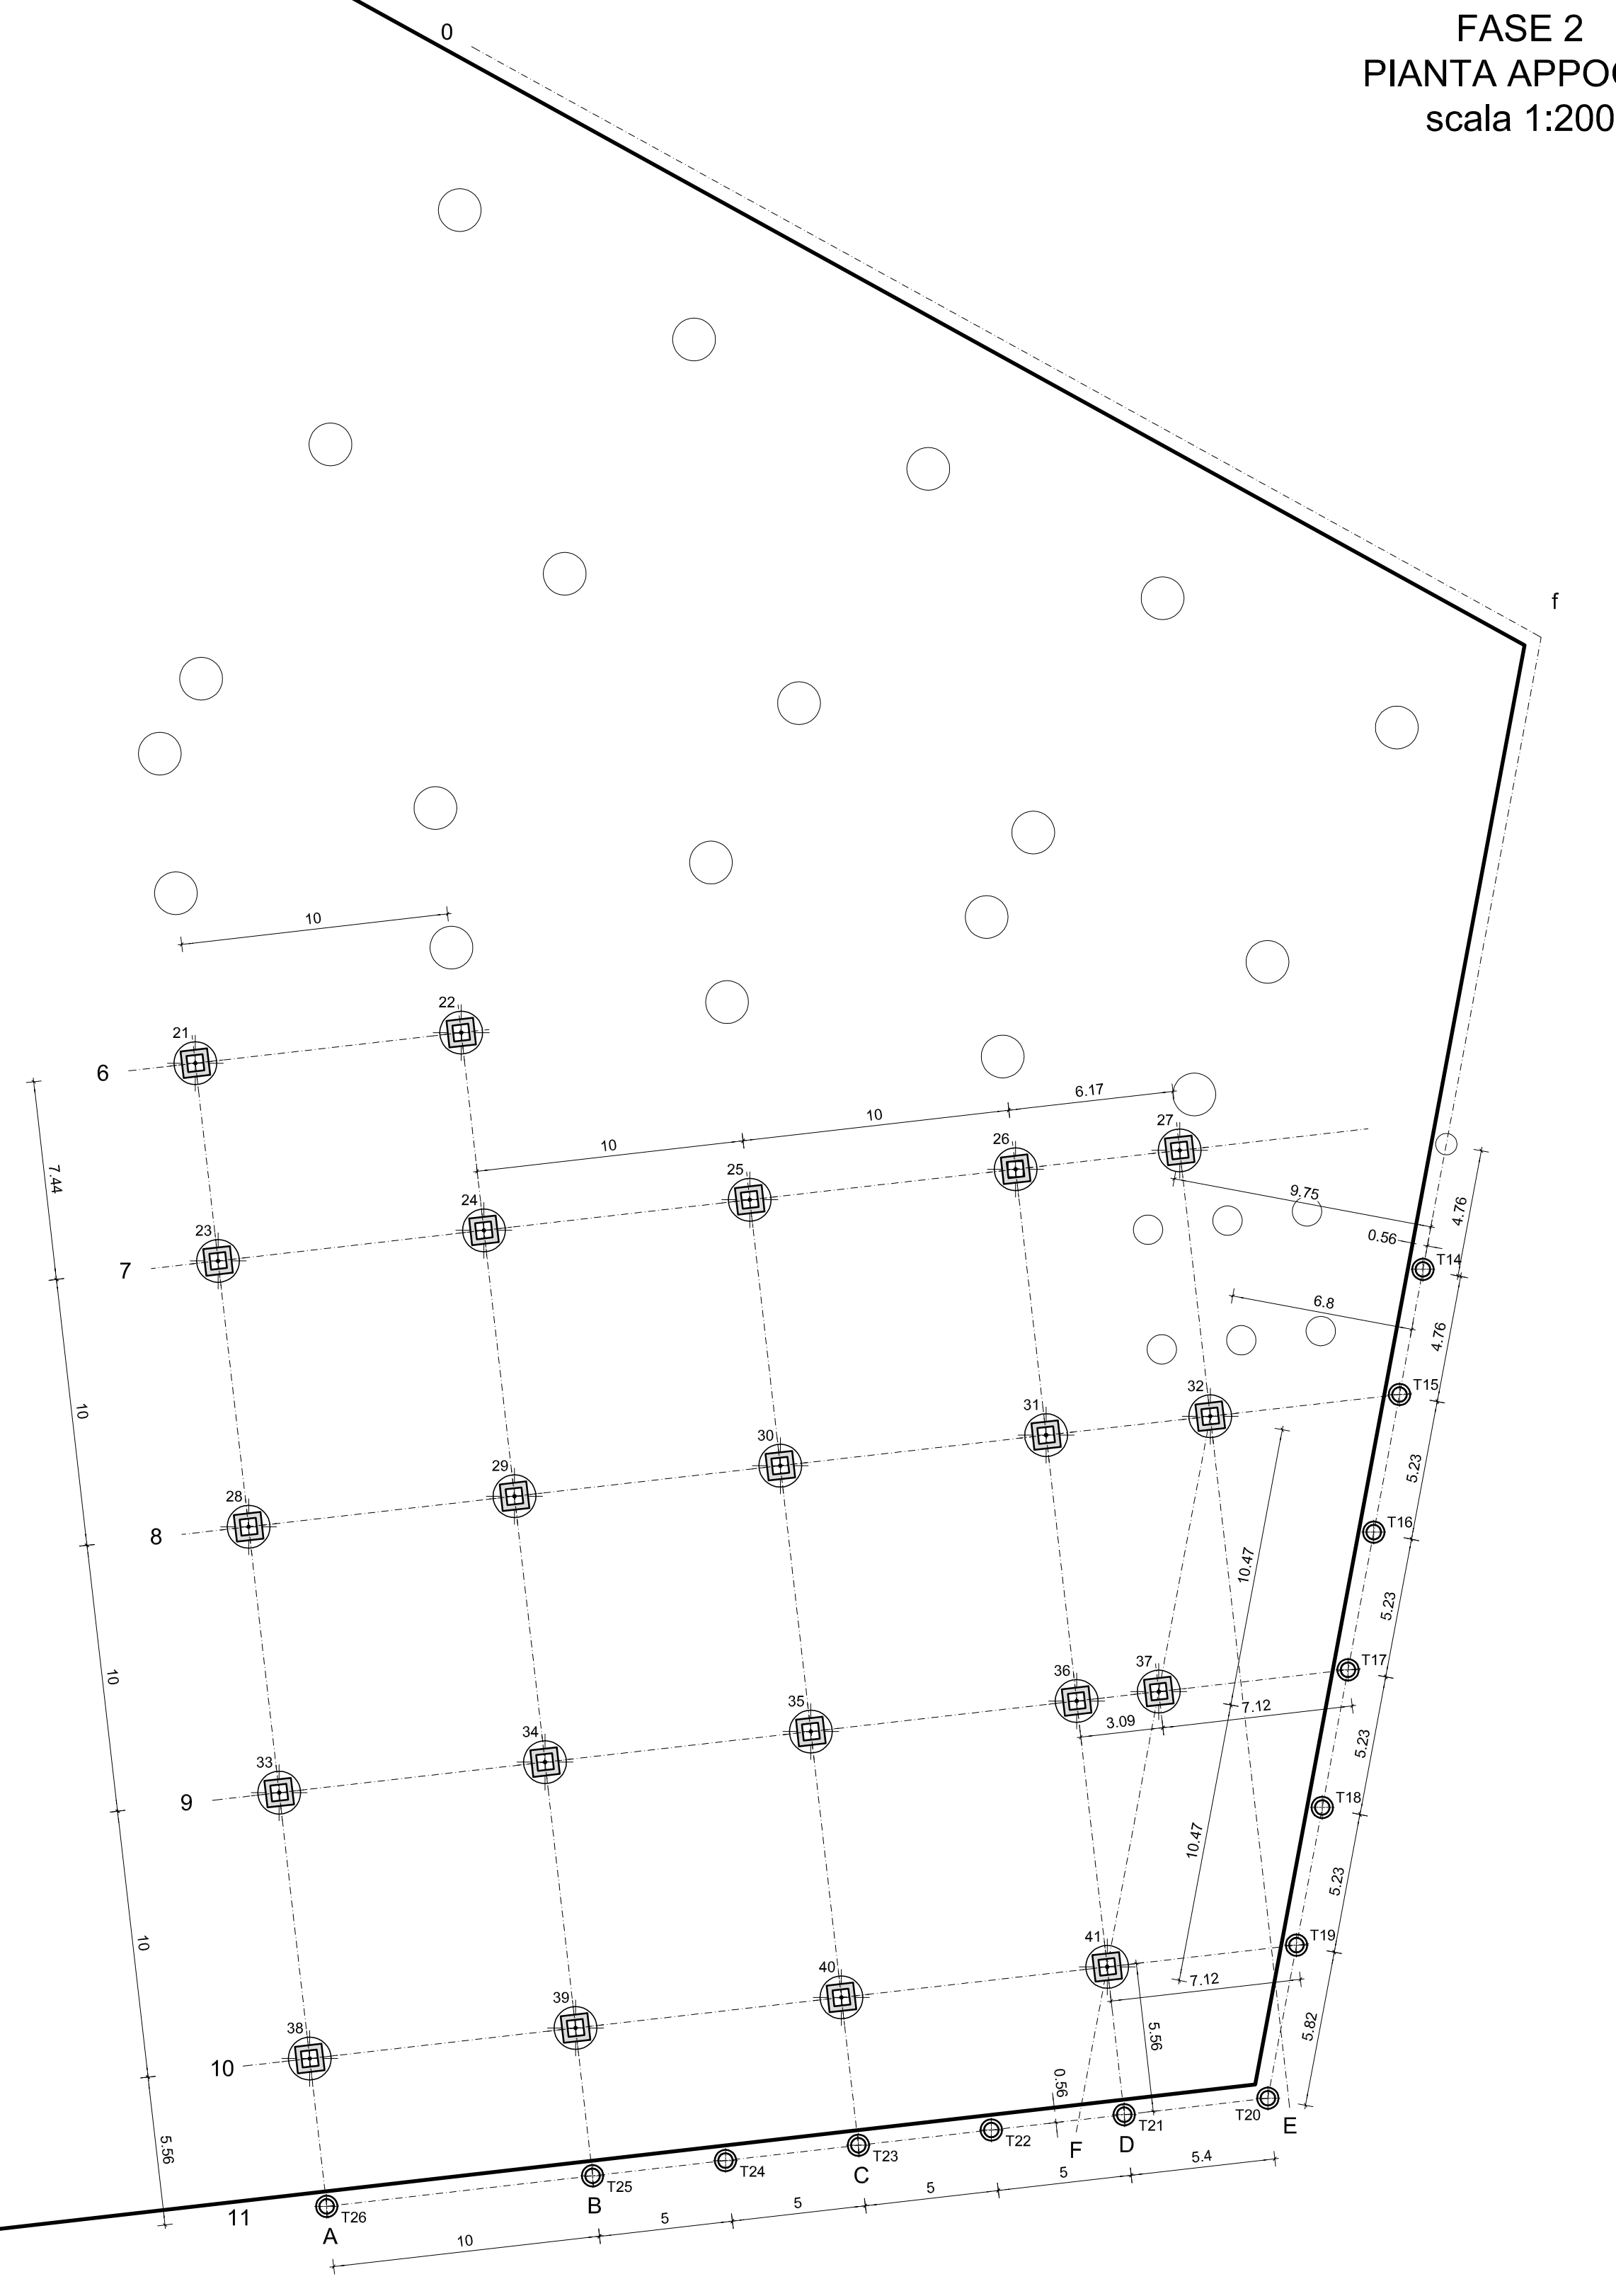

LEGGENDA

- ☉ APPOGGI SU TRAVE DI BORDO
- ☒ APPOGGI SU PALI



AUTORITA' DI SISTEMA PORTUALE DEL MARE ADRIATICO ORIENTALE - Porto di Trieste

INTERVENTI DI AMPLIAMENTO ALLA RADICE DEL MOLO VI
PROG. A.P.T. N. 1801

RESPONSABILE UNICO DEL PROCEDIMENTO
dot.Ing. Eric Marcone

PROGETTO		RESPONSABILI		
 Via Colonnò 56/58 34076 Thiene (TV) Tel. 0445375380 Fax 0445375375 e-mail: info@studioaltieri.it STUDIO ALTIERI SPA	 PROGETTI Via S. Felice 11 - 33100 - Udine Tel. 0432528779 - fax 0432626309 e-mail: info@alpeproject.it	INCARICATO DELL'INTEGRAZIONE DELLE PRESSIONI SPECIALI dot.Ing. Carlo Glauro Amoroso	RESPONSABILE DELLA PROGETTAZIONE STRUTTURALE dot.Ing. Francesco Alessandrini	RESPONSABILE DEGLI ARBITRUDICI dot.geol. Umberto Stefanell
		COORDINATORE DELLA SICUREZZA IN FASE DI PROGETTAZIONE p.l. Furio Bend	RESPONSABILE PROGETTAZIONE IMPIANTI ELETTRICI E SPECIALE dot.Ing. Darko Turlika	
 Via Enrico Dalm. 1 33028 Pieve di Sacco (PD) Tel. 0429190052 e-mail: info@progettando.it	dott. geol. Umberto Stefanell Via O. Tubo n° 13 33100 Udine Tel/Fax 0432.513442 - Mob. 348.037250 info@stefanell.it www.stefanell.it/oppo.stefanell.it			

PROGETTO DEFINITIVO

TITOLO		ELABORATO	
PIANTA APPOGGI		OS 3002	
NOME FILE OS_3002_Pianta appoggi_r00.dwg		SCALA	1:200
REV	DATA	DESCRIZIONE	REDATTO VERIFICATO APPROVATO
00	10-05-2017	EMISSIONE	SP DF FA