



FASE 1  
PIANTA TRAVI  
scala 1:200

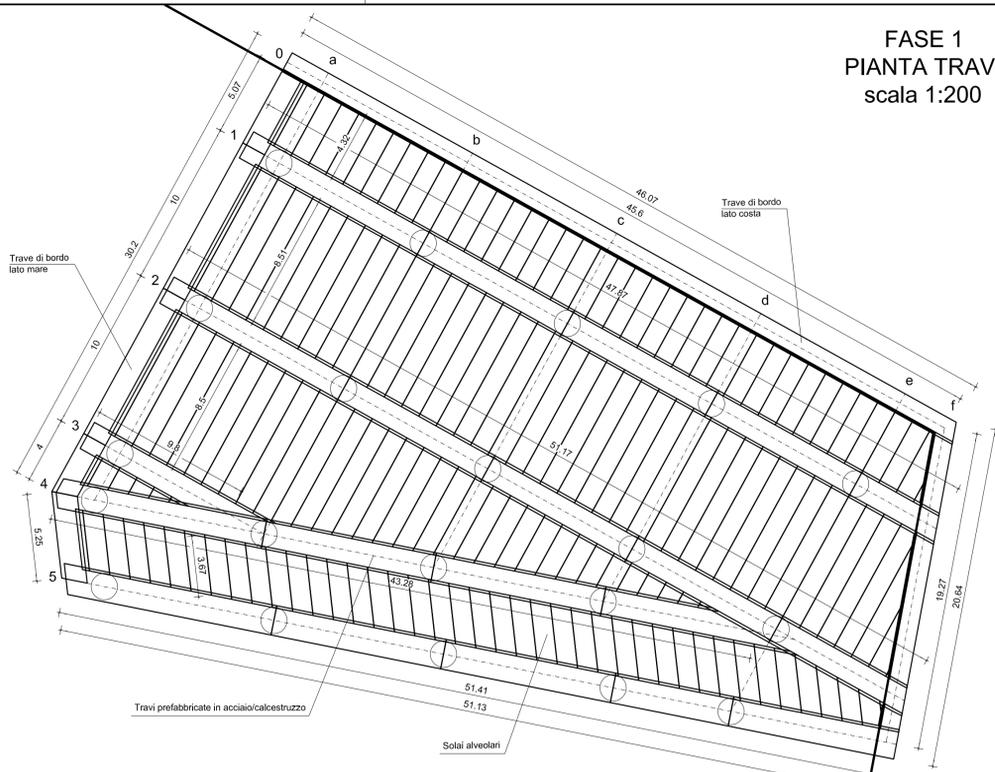

FASE 2  
PIANTA TRAVI  
scala 1:200

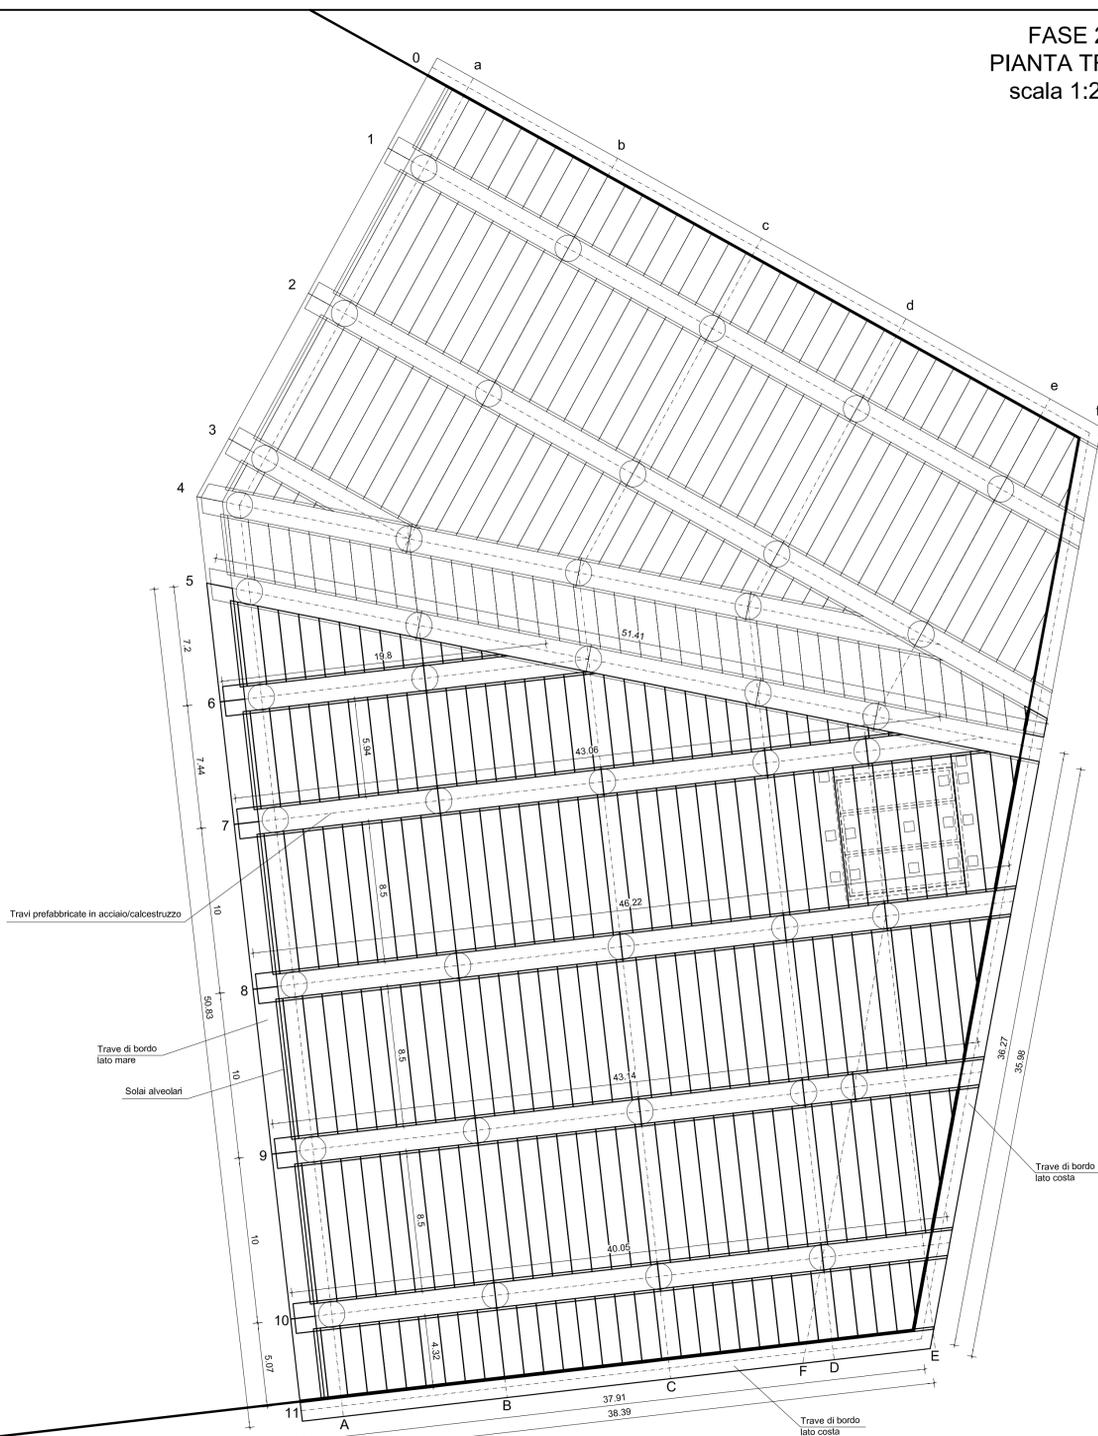

AUTORITA' DI SISTEMA PORTUALE DEL MARE ADRIATICO ORIENTALE - Porto di Trieste

INTERVENTI DI AMPLIAMENTO ALLA RADICE DEL MOLO VI  
PROG. A.P.T. N. 1801

RESPONSABILE UNICO DEL PROCEDIMENTO  
dot.ing. Eric Marone

PROGETTO		RESPONSABILI		
 Via Colibri, 56/58 34018 Trieste (TV) tel. 0432/373339 fax 0432/373375 e-mail: alti@studioalteri.it <b>STUDIO ALTIERI SPA</b>	 Via S. Fermo, 11 - 33100 - Udine tel. 0432/205178 - fax 0432/643039 e-mail: alpe@alpeprogetti.it	INCARICATO DELL'INTEGRAZIONE DELLE PRESTAZIONI SPECIALISTICHE dot.ing. Carlo Giuoco Amoruso	RESPONSABILE DELLA PROGETTAZIONE STRUTTURALE dot.ing. Francesco Alessandrini	RESPONSABILE DEGLI ASPETTI GEOLOGICI dot.geol. Umberto Stefanel
		 Servizio Qualità e Sicurezza snc Viale Terza Armata n. 7 - 34133 TRIESTE (TS) T. 0422/33954 - F. 0422/342317 e-mail: info@sos-tv.com	COORDINATORE DELLA SICUREZZA IN FASE DI PROGETTAZIONE p.i. Furio Bendi	RESPONSABILE PROGETTAZIONE IMPIANTI ELETTRICI E SPECIALI dot.ing. Danilo Turolla
 Via Enrico Dandolo, 1 35028 Piove di Sacco (PD) Tel. 0429/1900502 email: info@progettando.it	dot. geol. Umberto Stefanel Via G. Tullio n° 13 33100 Udine Tel/Fax 0432/213442 - Mob. 348.6037250 umb.stefanel@prosp.decupos.pubblica.it			

PROGETTO DEFINITIVO

TITOLO	PIANTA TRAVI	ELABORATO	OS 3003		
NOME FILE	OS_3003_Pianta travi_r00.dwg	SCALA	1:200		
REV	DATA	DESCRIZIONE	REDATTO	VERIFICATO	APPROVATO
00	10-05-2017	EMISSIONE	SP	DF	FA