

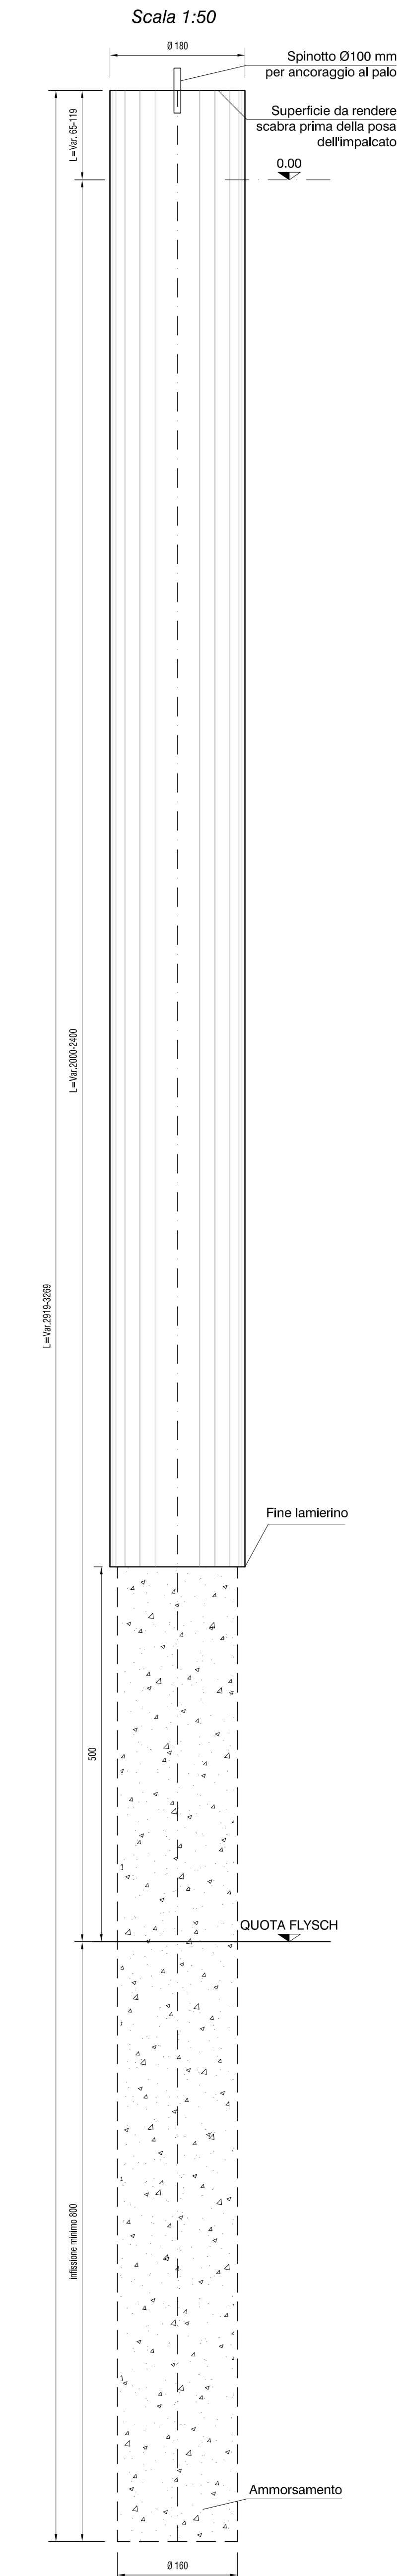



SEZIONE VERTICALE PALO
H=29.19 - 32.69 m

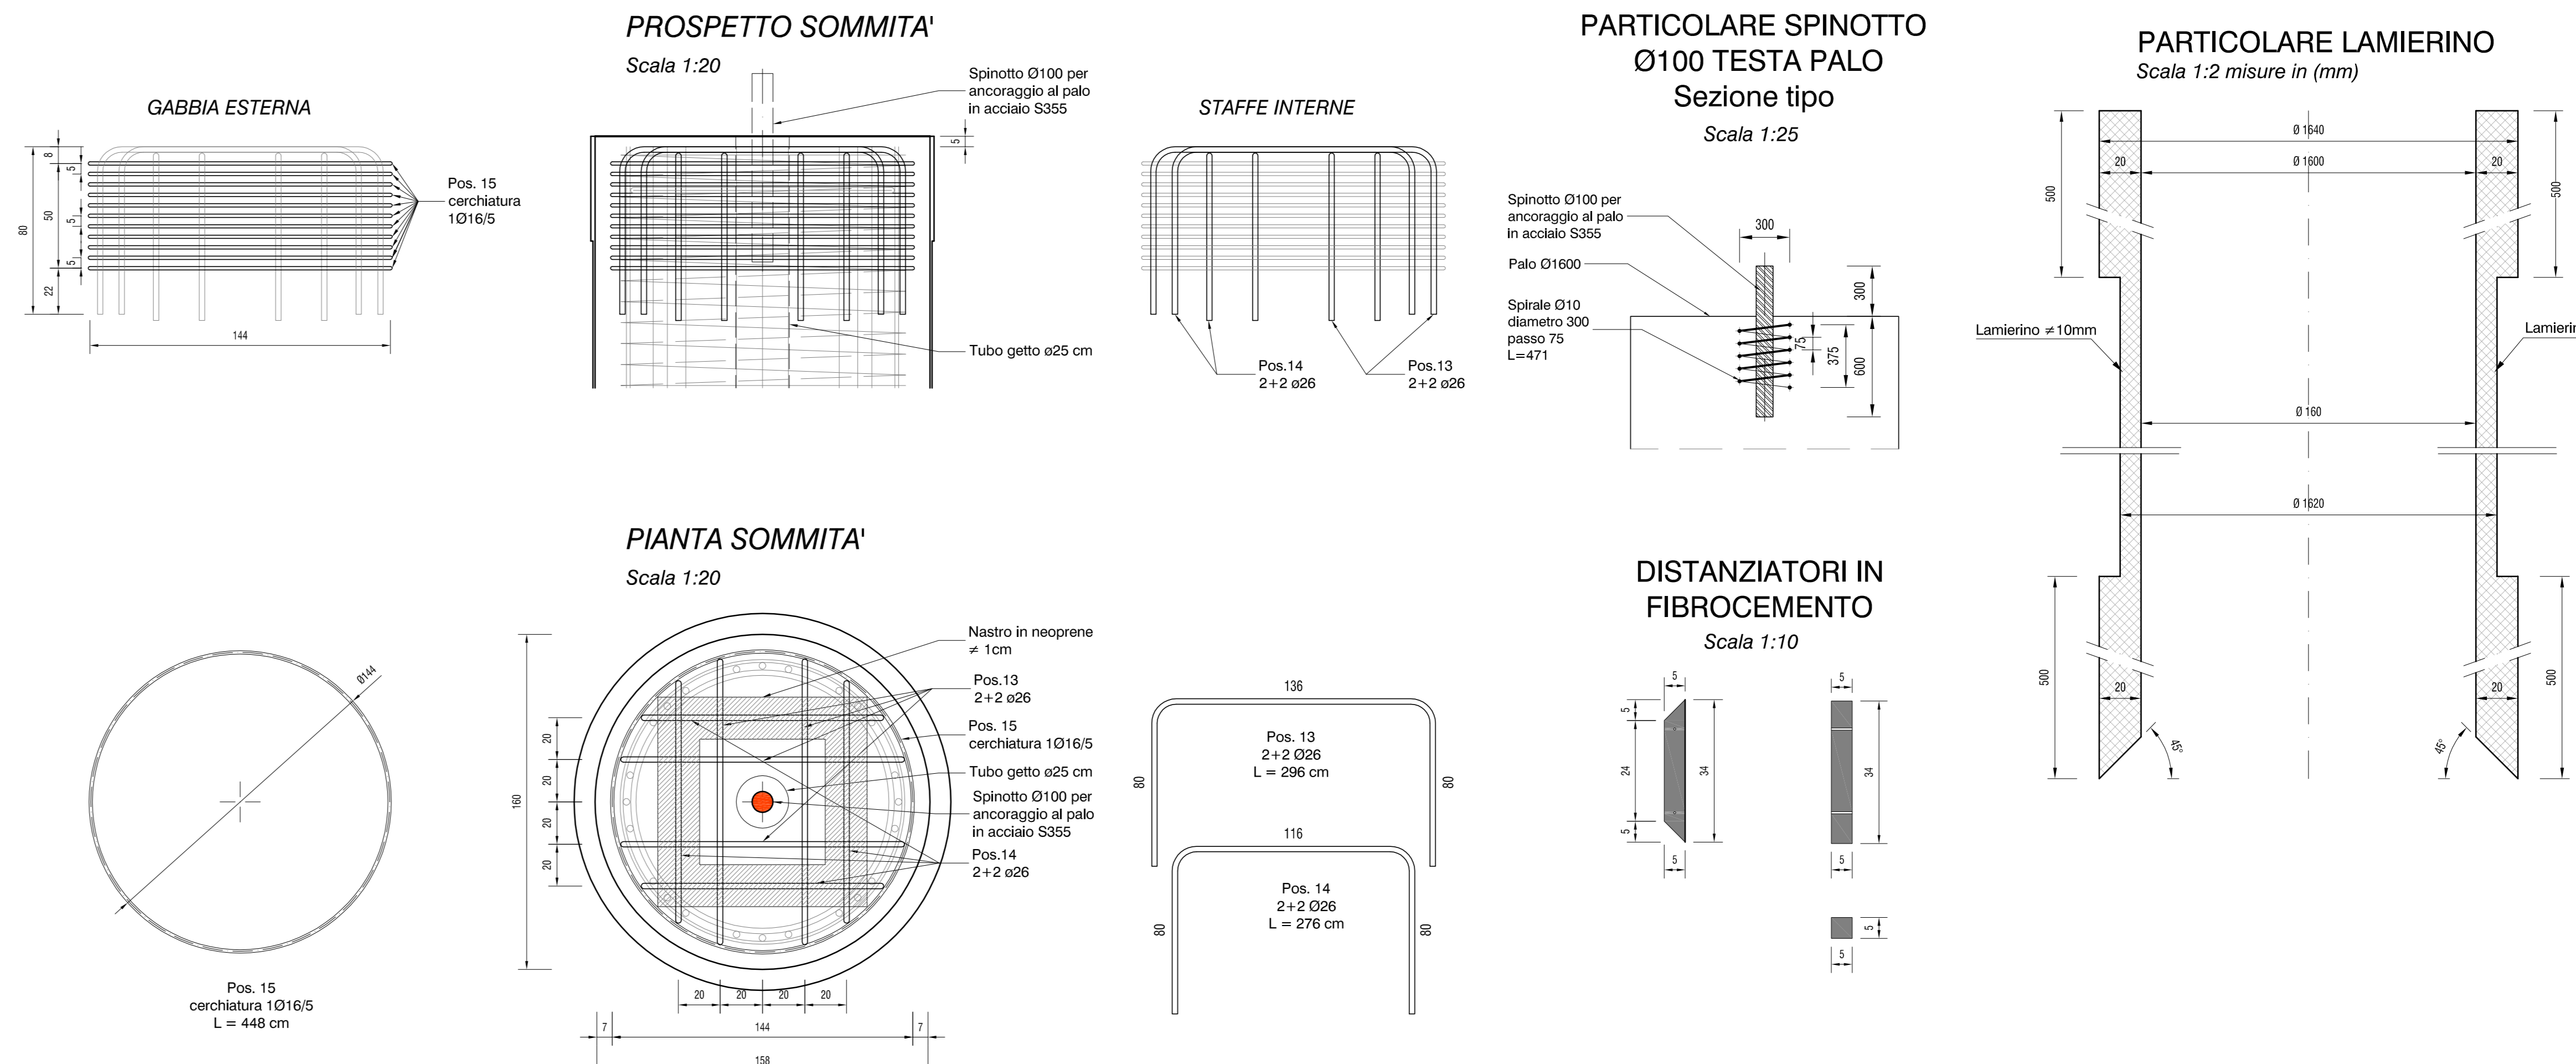


ARMATURA PALO H=29.19 - 32.69 m
Scala 1:50

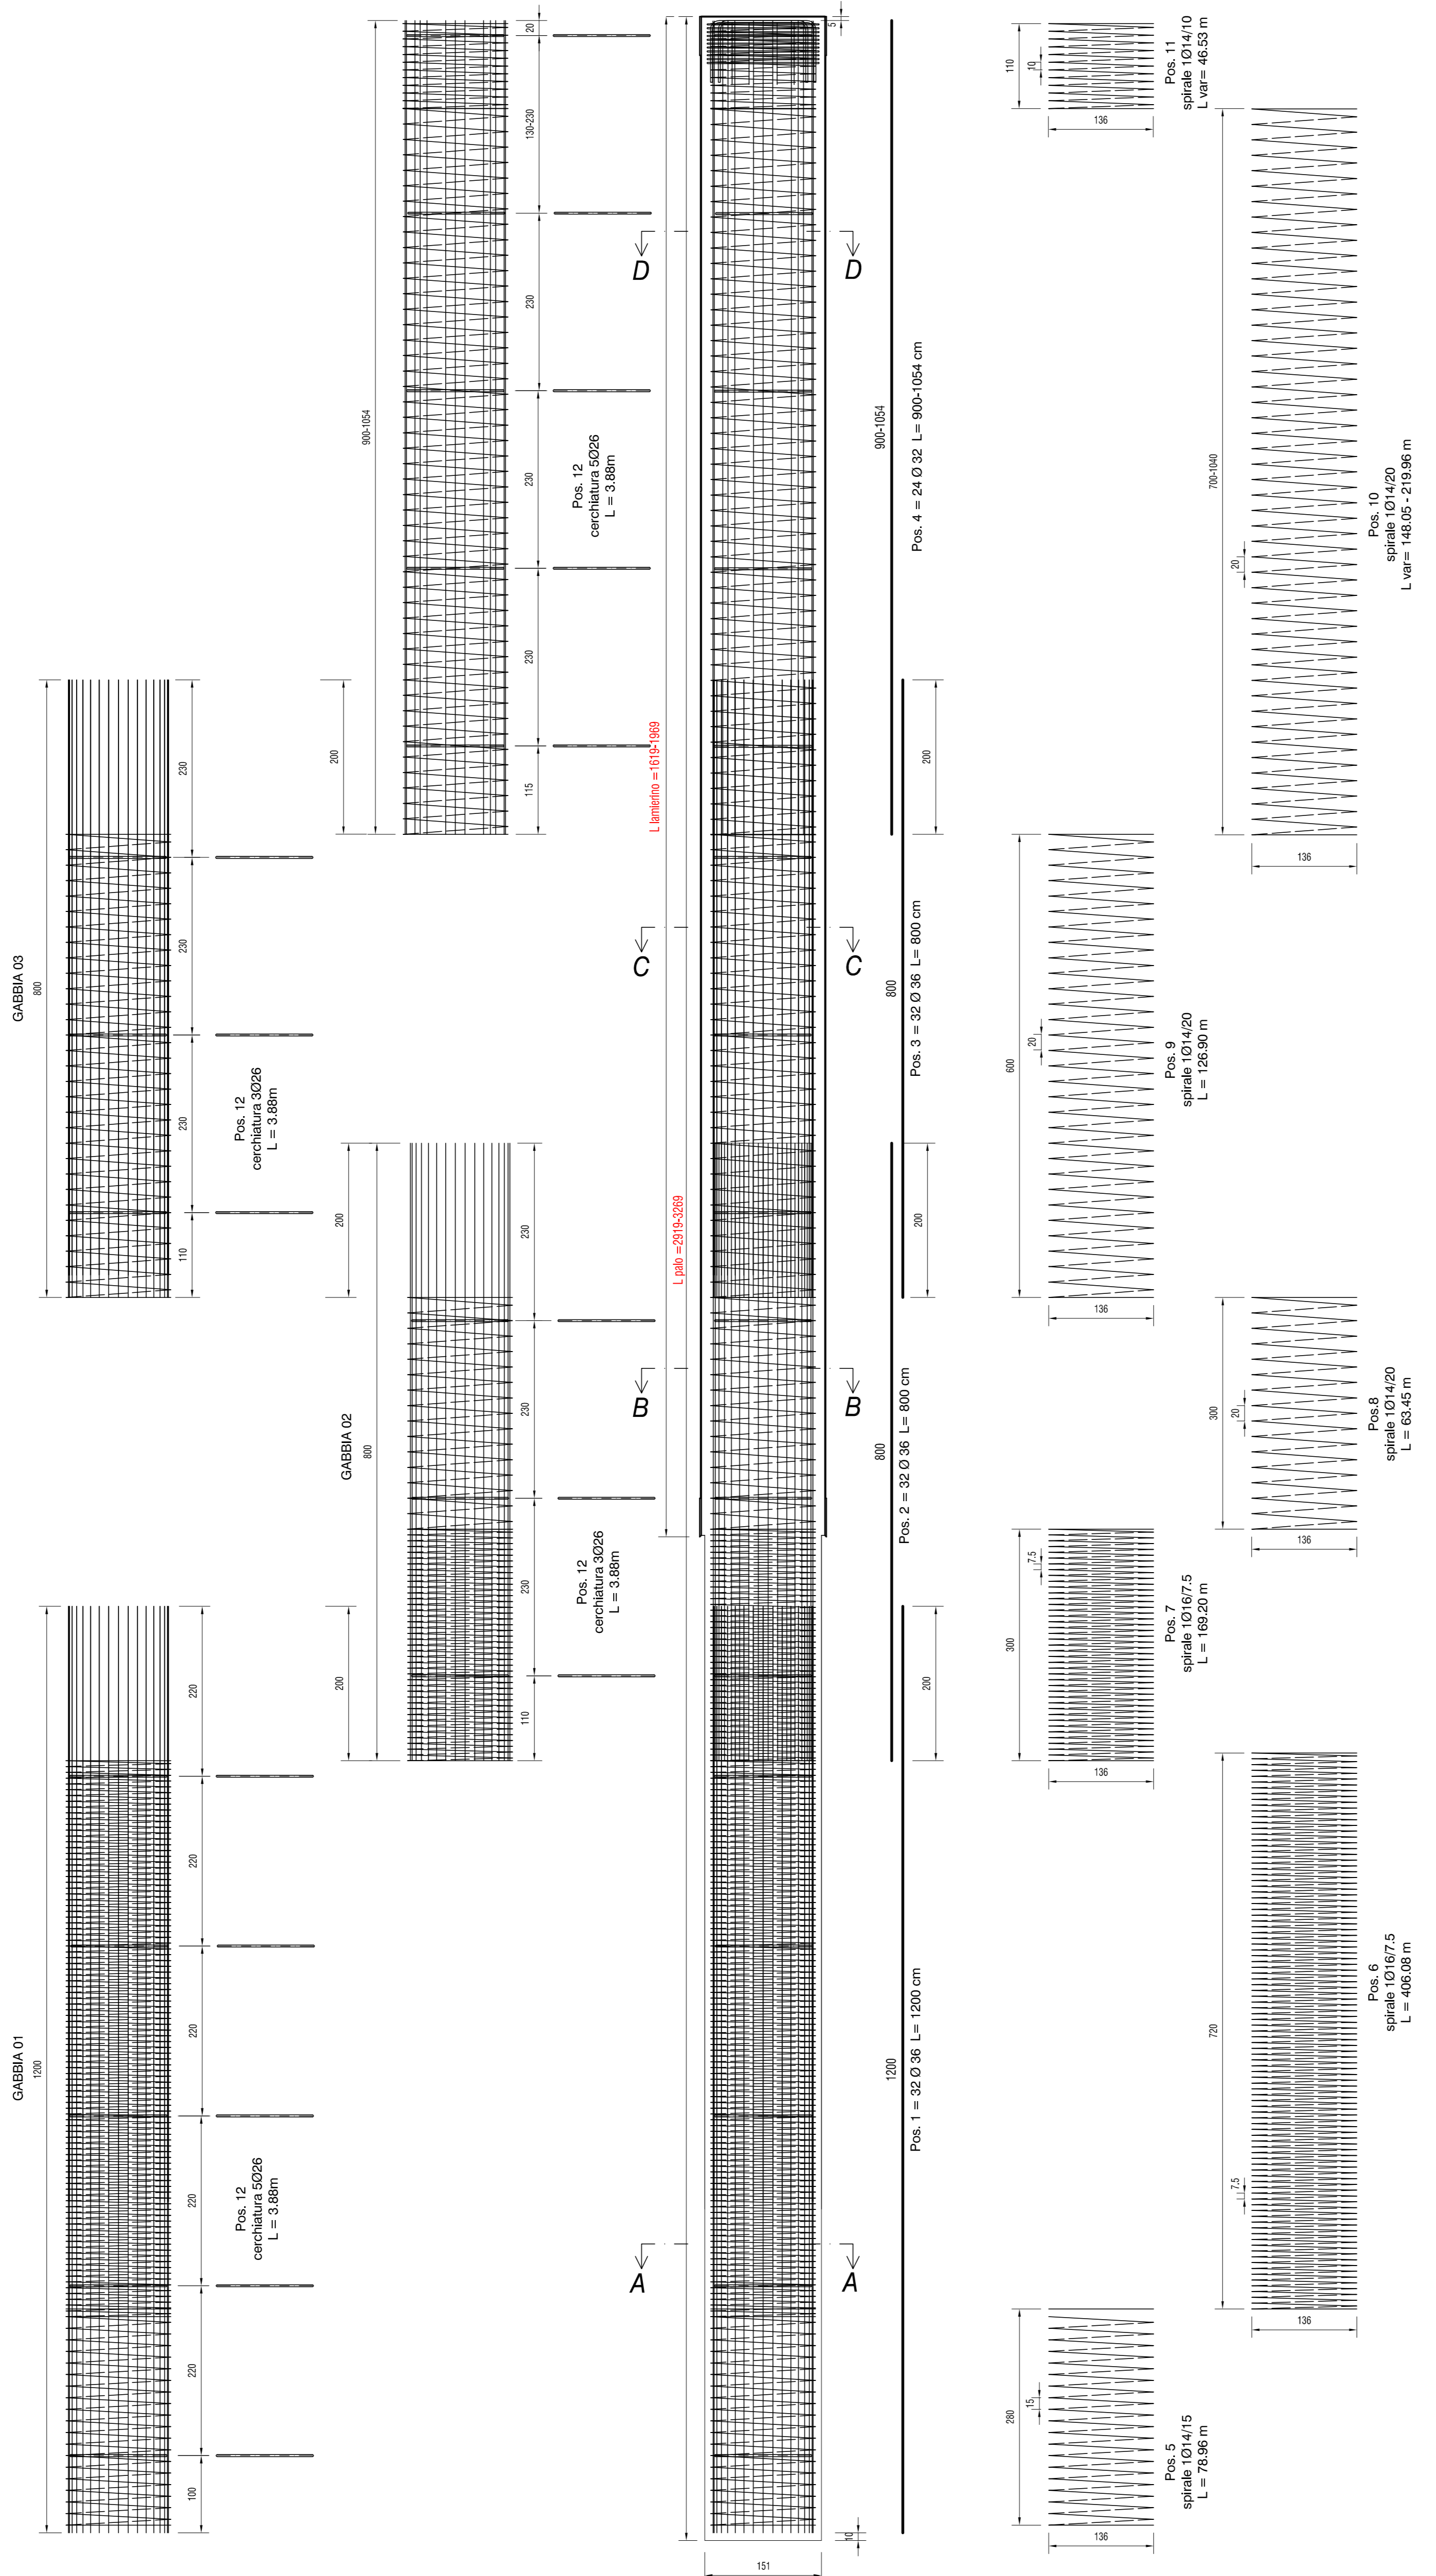


SEZIONE D-D
Scala 1:20

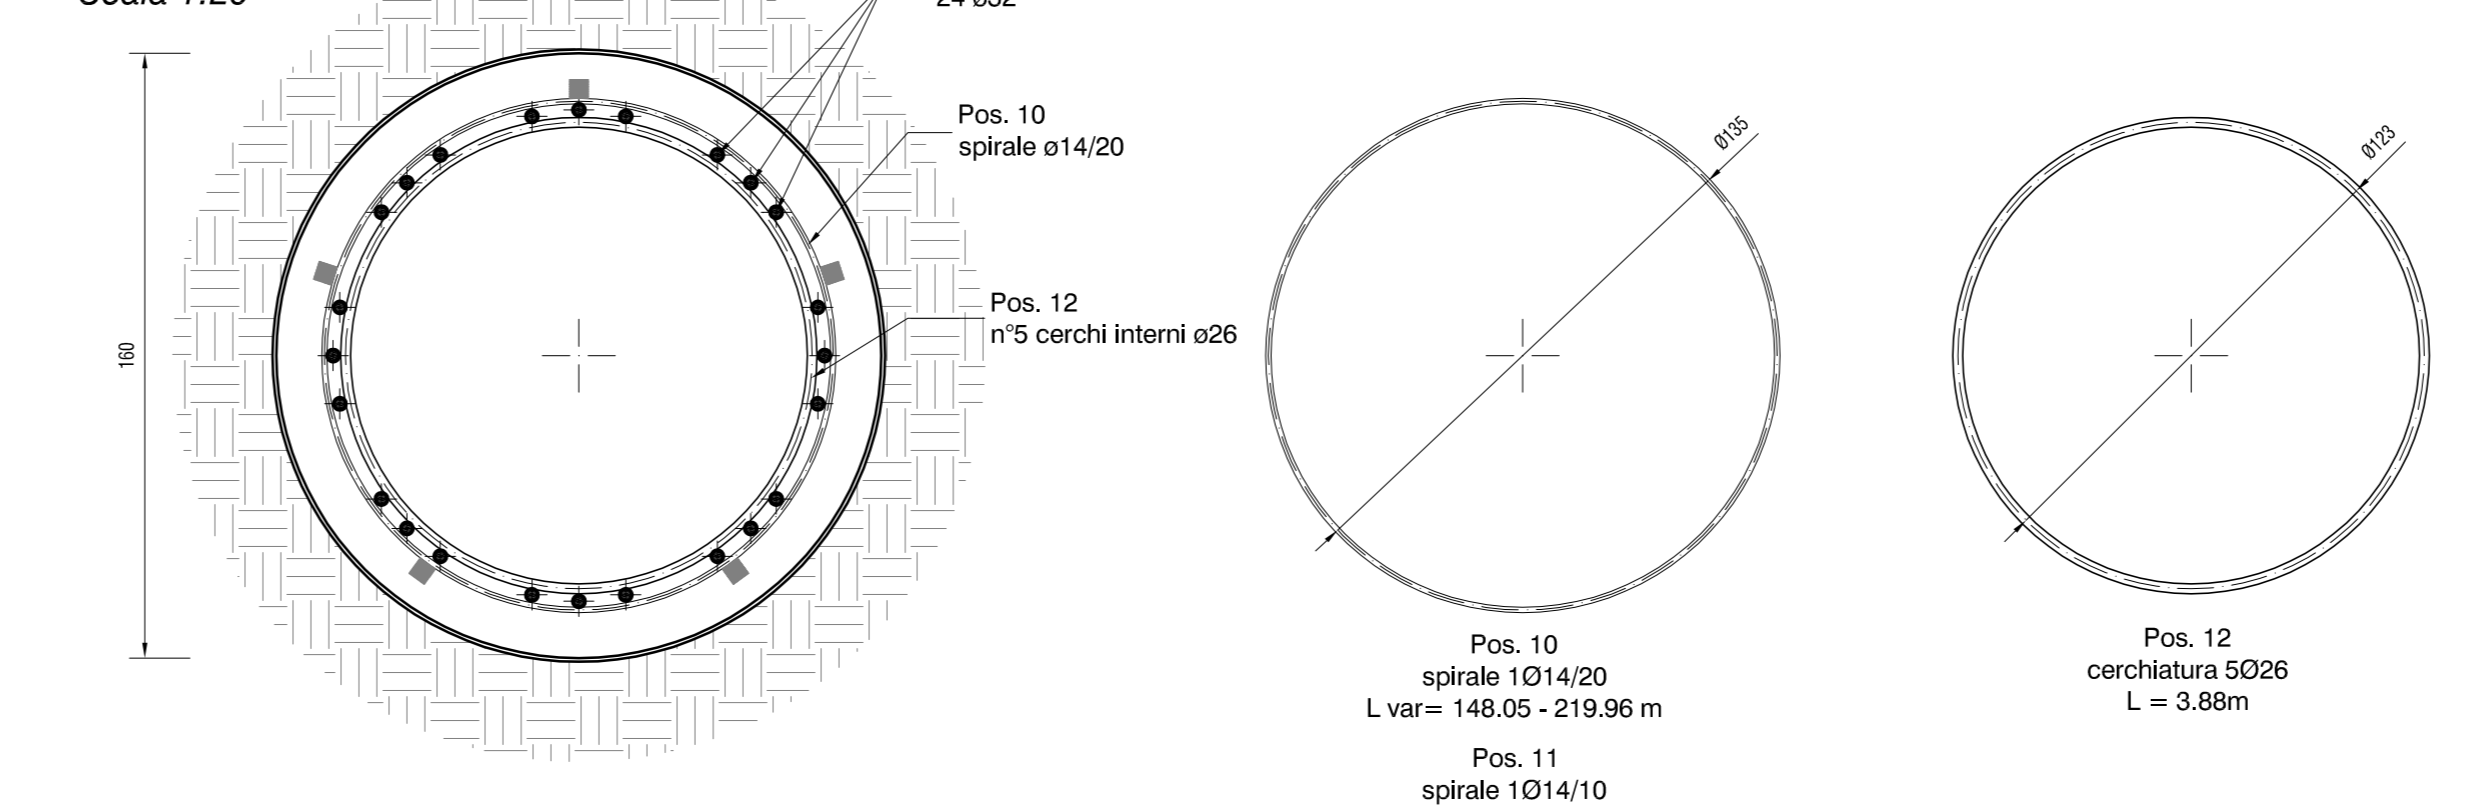


SEZIONE C-C
Scala 1:20

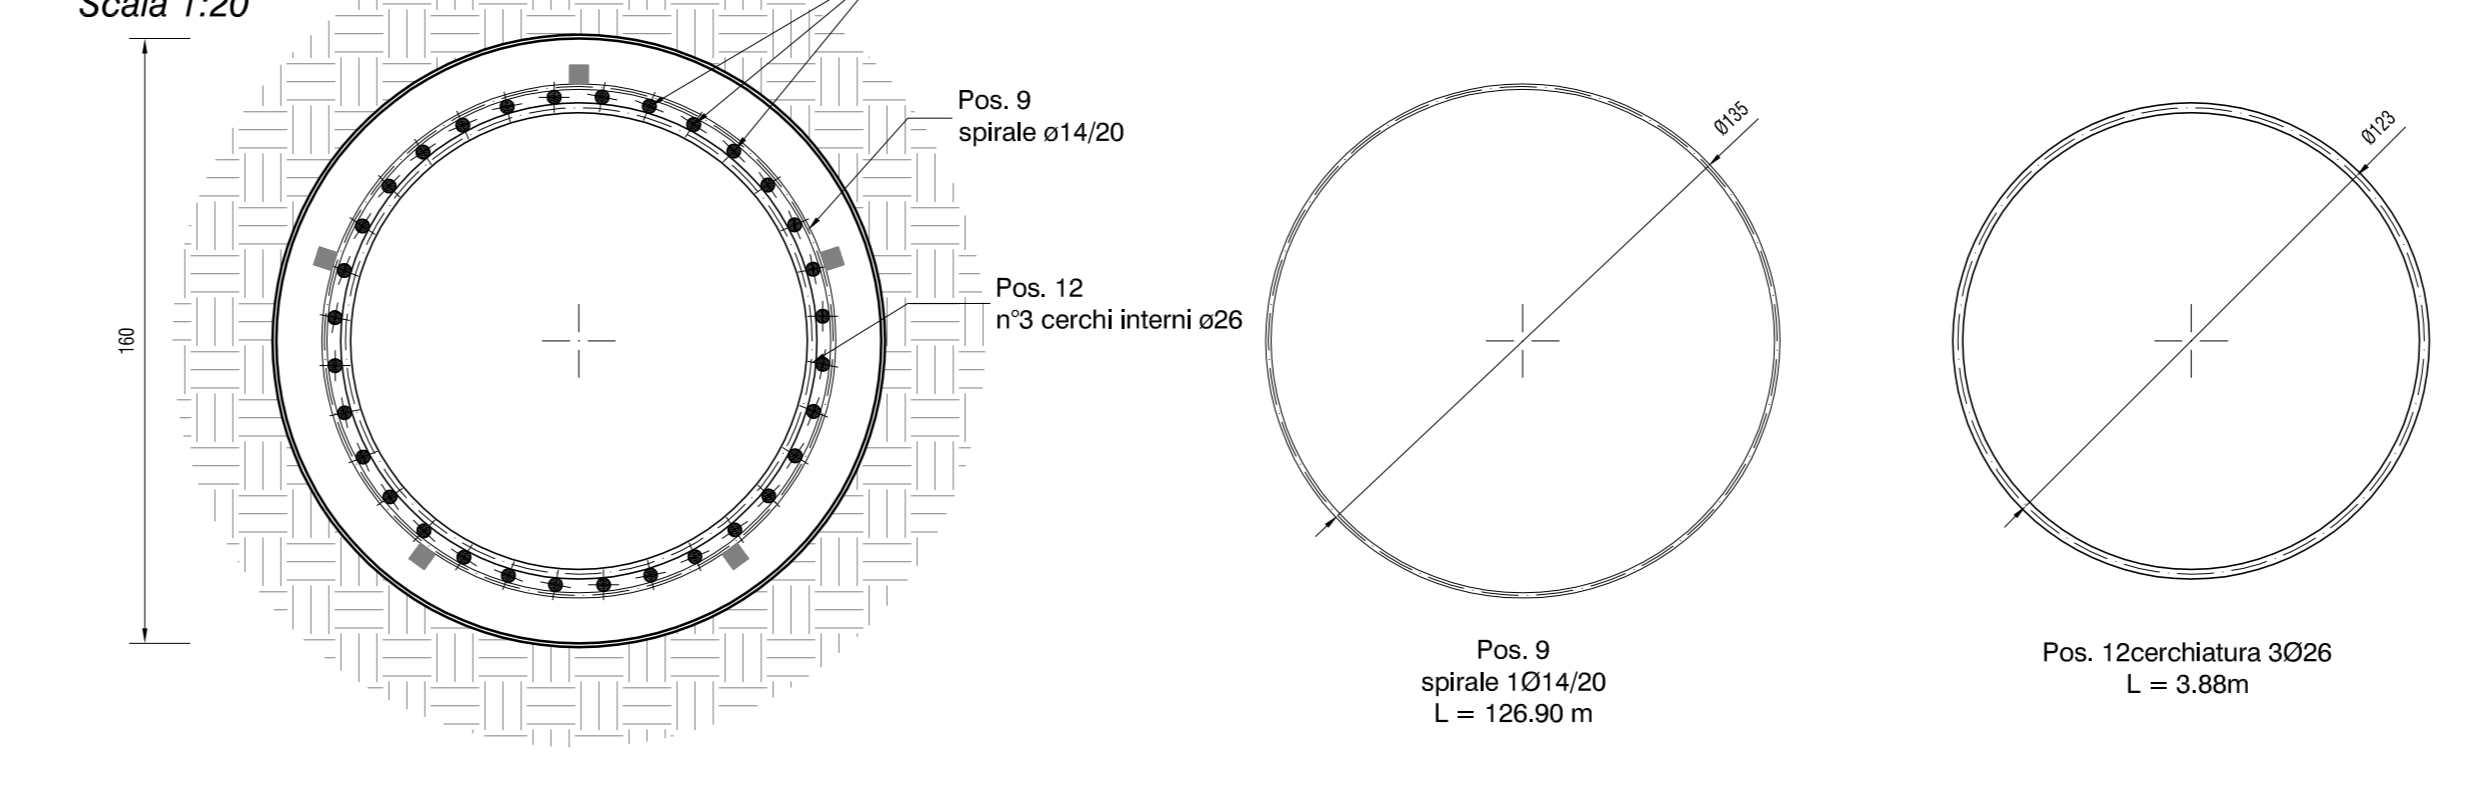

SEZIONE B-B
Scala 1:20

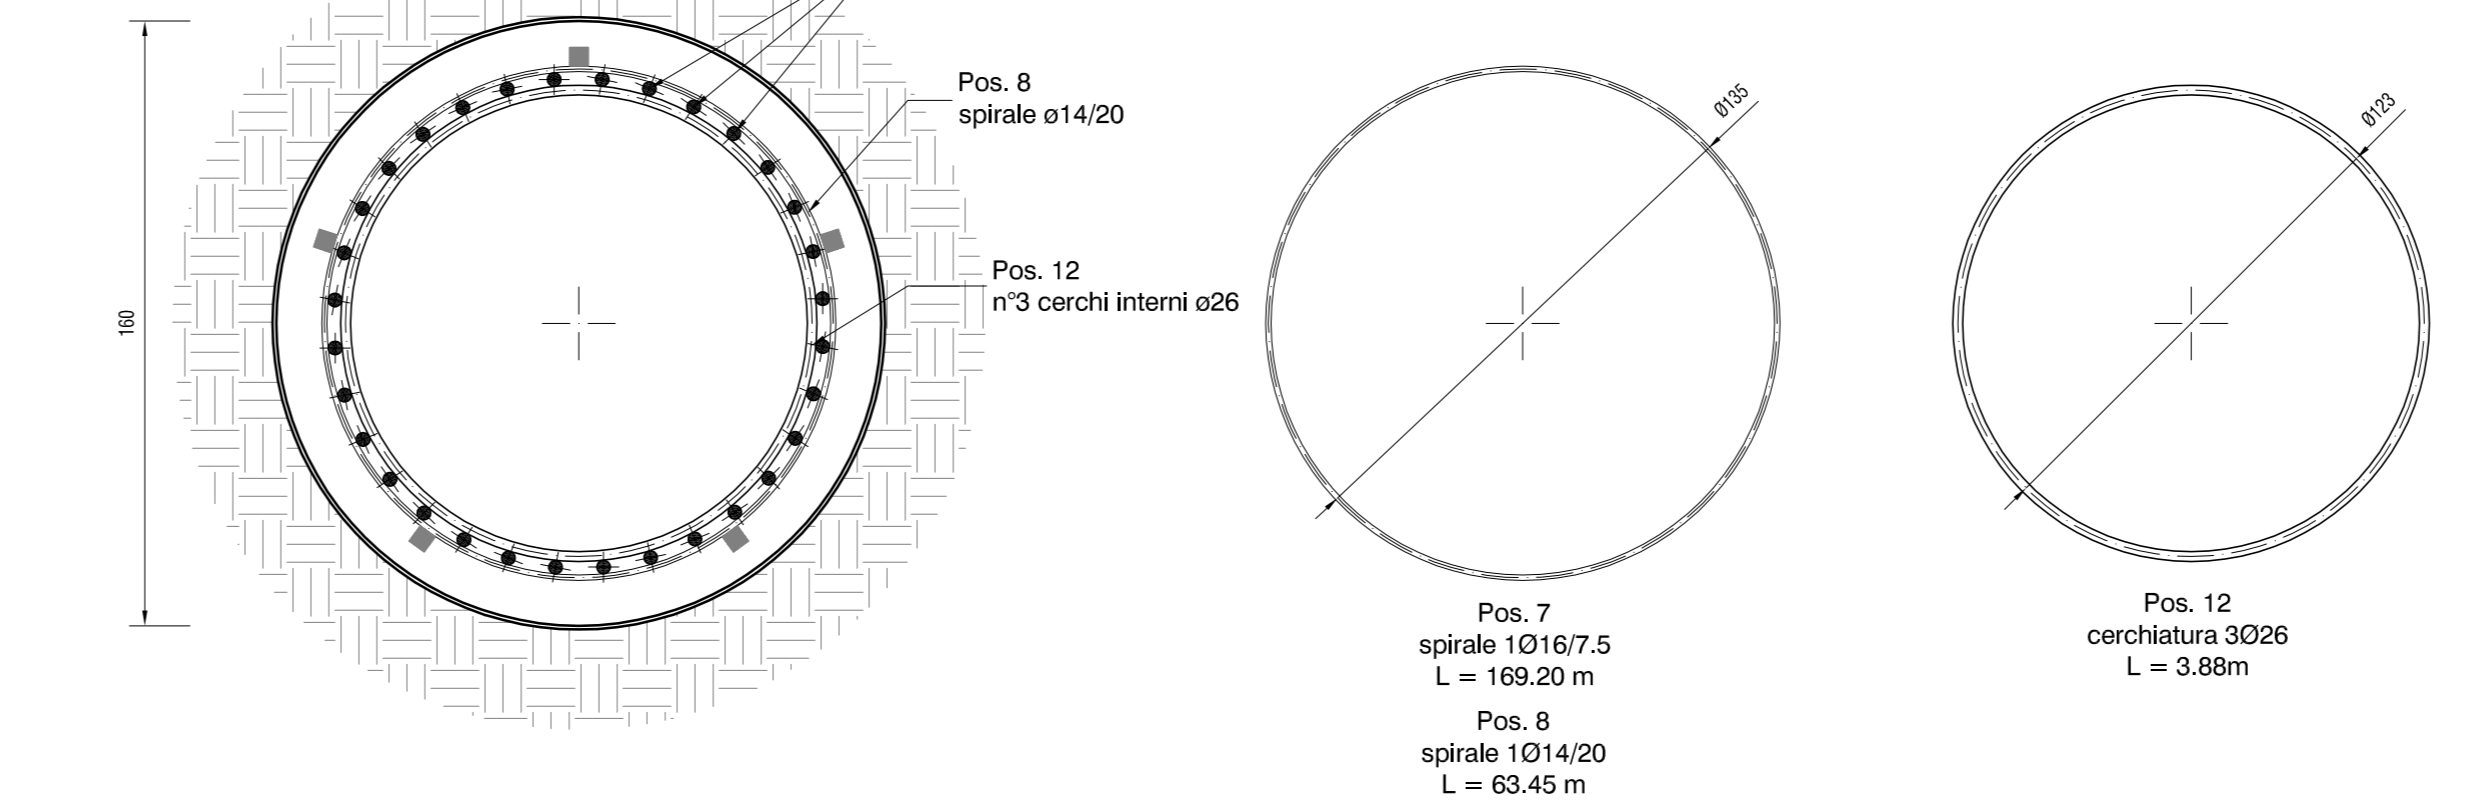

SEZIONE A-A
Scala 1:20

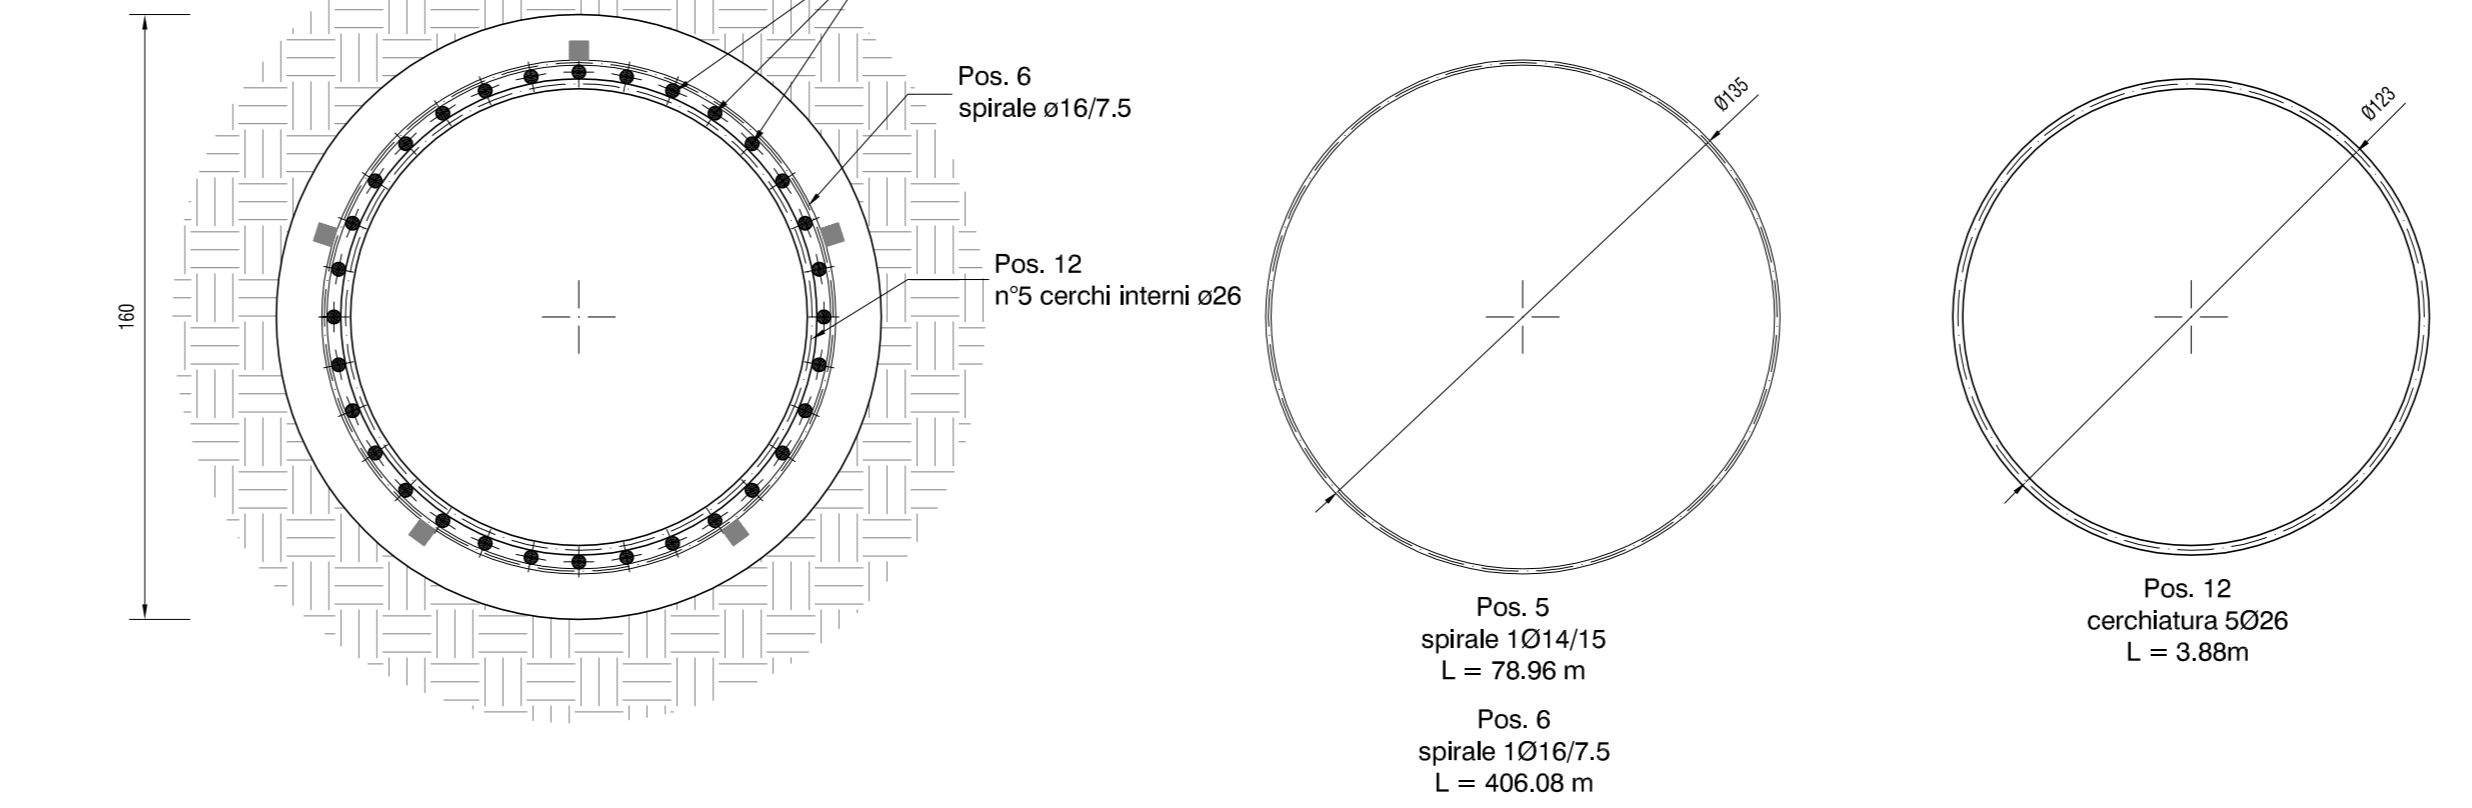

ABACO PALI

n°	Lunghezza palo	Lunghezza lamierino
1	29.65	16.65
2	30.19	17.19
3	29.69	16.69
4	29.69	16.69
5	29.19	16.19
6	30.15	17.15
7	30.69	17.69
8	30.19	17.19
9	30.19	17.19
10	30.19	17.19
11	30.65	17.65
12	31.19	18.19
13	30.69	17.69
14	30.19	17.19
15	31.15	18.15
16	31.15	18.15
17	31.19	18.19
18	31.19	18.19
19	30.69	17.69
20	30.19	17.19
21	31.65	18.65
22	31.19	18.19
23	31.65	18.65
24	31.69	18.69
25	31.19	18.19
26	30.69	17.69
27	30.19	17.19
28	32.15	19.15
29	32.19	19.19
30	31.69	18.69
31	31.19	18.19
32	30.69	17.69
33	32.65	19.65
34	32.69	19.69
35	32.19	19.19
36	31.69	18.69
37	31.19	18.19
38	32.65	19.65
39	32.69	19.69
40	32.19	19.19
41	31.69	18.69

CALCESTRUZZI		ACCIAI		PARTICOLARE PEGATURA BARRE	



INTERVENTI DI AMPLIAMENTO ALLA RADICE DEL MOLO VI
PROG. A.P.T. N. 1801

PROGETTO		RESPONSABILI	

PROGETTO DEFINITIVO

TITOLO		ELABORATO	
PALO DI FONDAZIONE IMPALCATO CARPENTERIA E ARMATURA		OS 3020	
<p>NO. FILE: 001_3001_pali di fondazione impalcato_001.dwg</p> <p>REV. DATA. DESCRIZIONE</p>	<p>SCALE: 1:50</p> <p>REDAITO VERIFICATO APPROVATO</p>		