



PARTICOLARI FOGNATURA BIANCA


PLANIMETRIA SCARICO E TRATTAMENTO ACQUE DI PIOGGIA

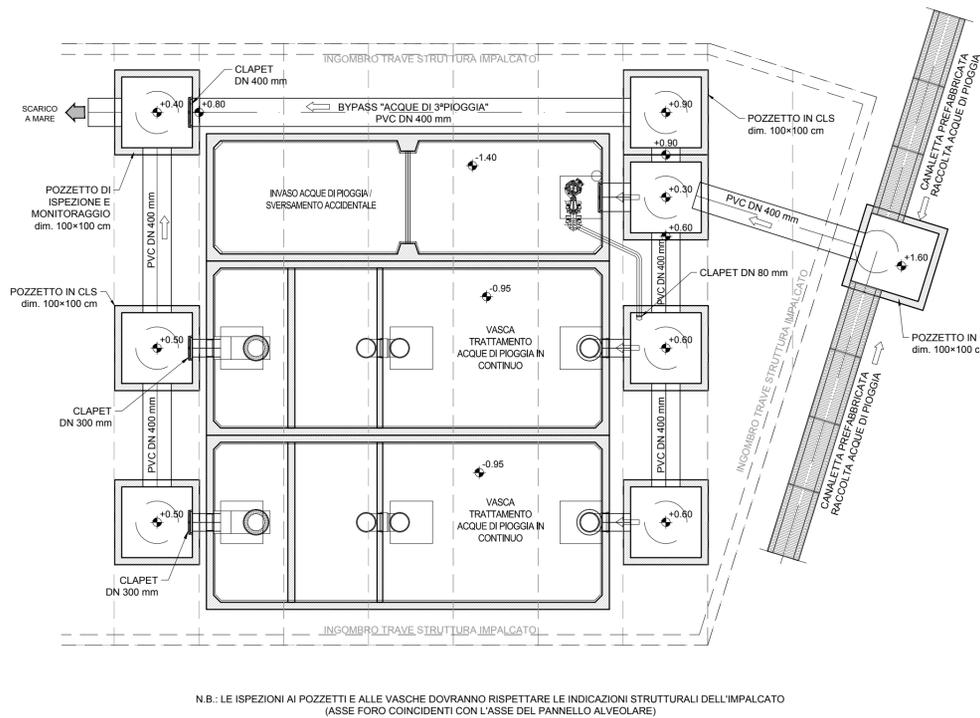


INVASO ACQUE DI PIOGGIA / SVERSAMENTO ACCIDENTALE (VOLUME DISPONIBILE 17 m³)

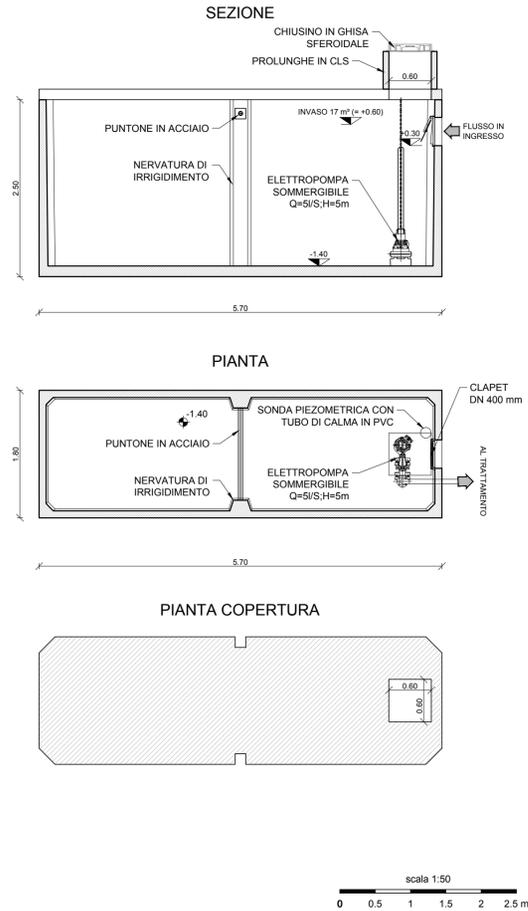

VASCA TRATTAMENTO ACQUE DI PIOGGIA IN CONTINUO (Qtratt. ≥ 75 l/s; DISSABBIATORE + DISOLEATORE STATICO CONFORME ALLA NORMA UNI EN 858-1)

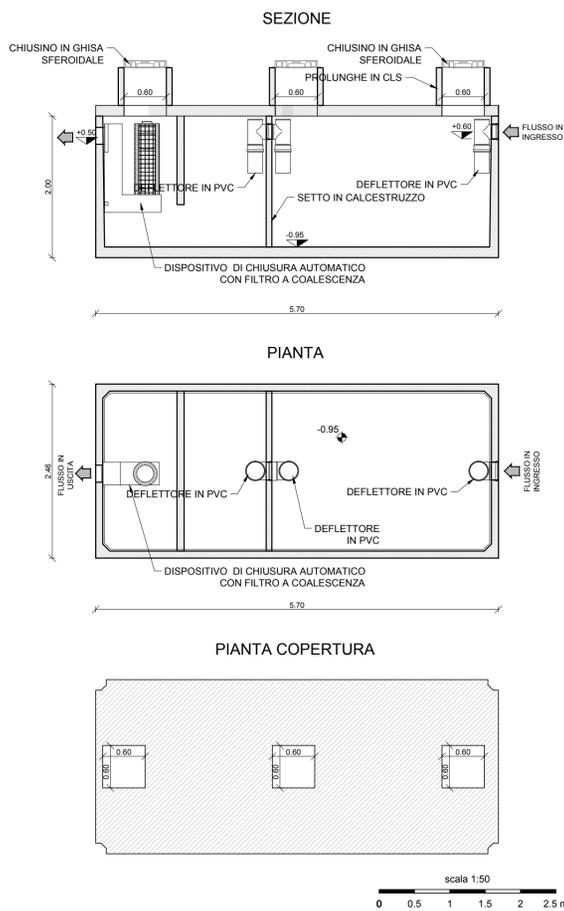


CANALETTA PREFABBRICATA (LARGHEZZA INTERNA 30 cm; Huitie 35x55 cm)

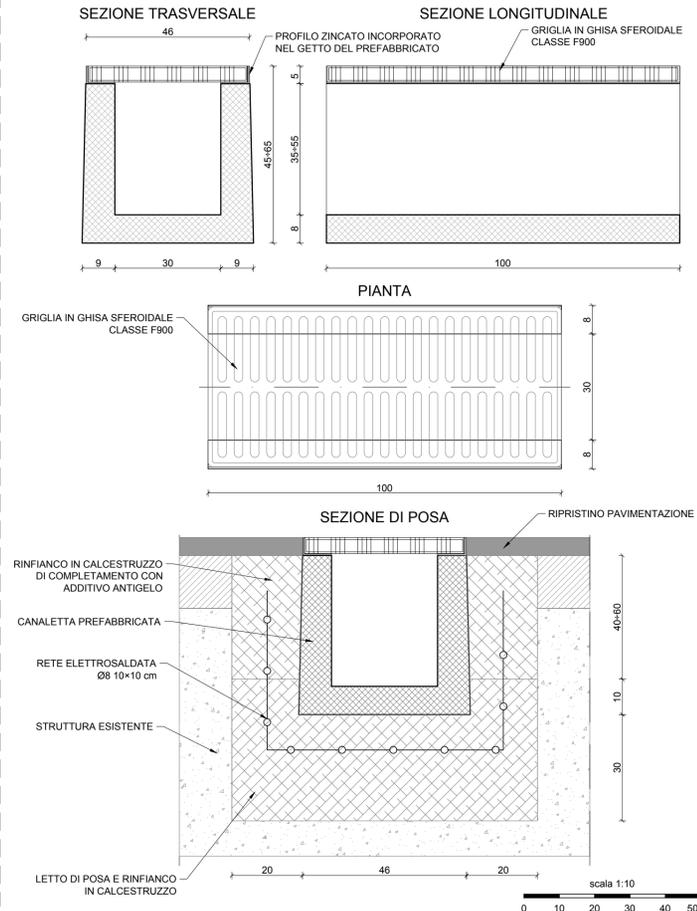


PARTICOLARI RETE ANTINCENDIO


NODO A1 - COLLEGAMENTO ALLA RETE ANTINCENDIO ESISTENTE

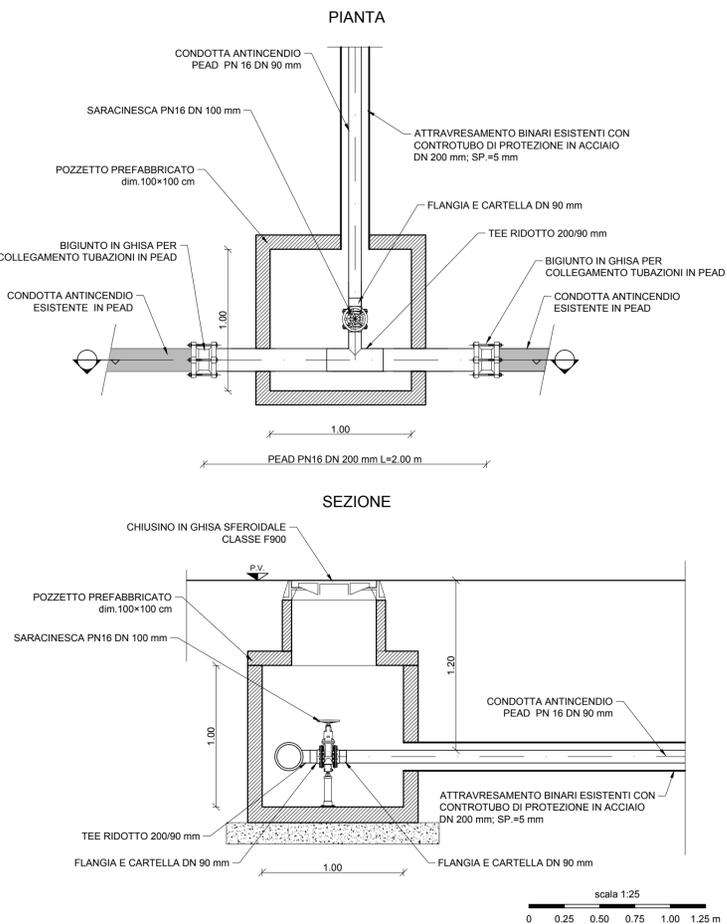

IDRANTE SOPRASSUOLO - POSA SU BASAMENTO TORRE FARO

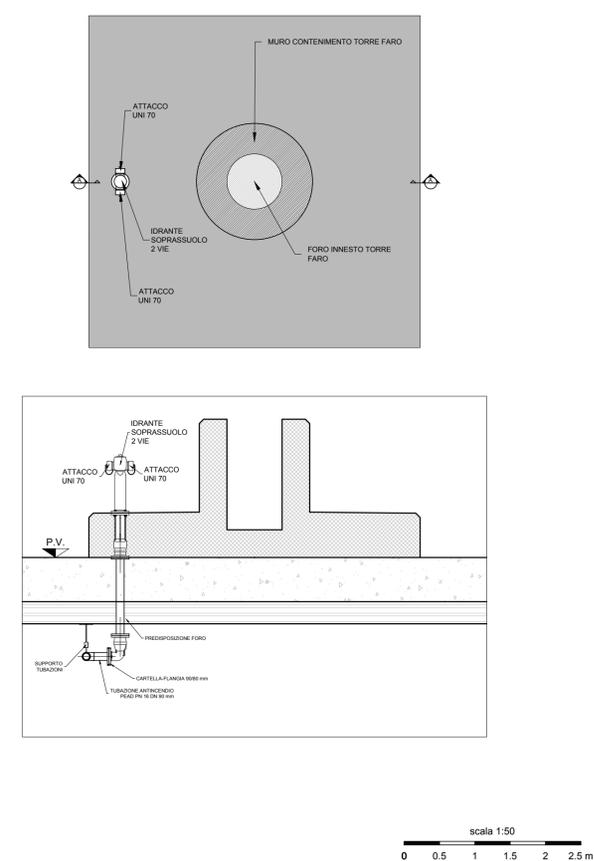

PARTICOLARE TUBAZIONE IN PEAD PE100 (NORMA UNI-EN 12201)

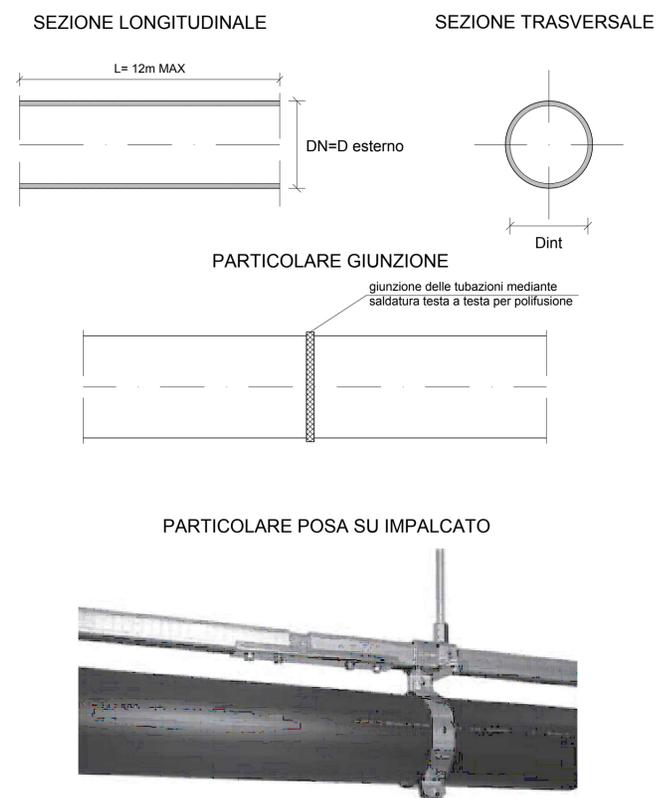

AUTORITA' DI SISTEMA PORTUALE DEL MARE ADRIATICO ORIENTALE - Porto di Trieste



INTERVENTI DI AMPLIAMENTO ALLA RADICE DEL MOLO VI PROG. A.P.T. N. 1801

PROGETTO		RESPONSABILI		
 Via Colson, 56/58 35016 Thiene (VI) tel. 0445/375300 fax 0445/375375 e-mail: altier@studioaltieri.it STUDIO ALTIERI SPA	 Via S. Fermo, 11 - 33100 - Udine tel. 0432/261179 - fax 0432/624309 e-mail: alpe@alpeprogetti.it	INCARICATO DELL'INTEGRAZIONE DELLE PRESTAZIONI SPECIALISTICHE	PROGETTAZIONE STRUTTURALE	RESPONSABILE DEGLI ASPETTI GEOLOGICI
		dot.ing. Carlo Glauco Amoroso	dot.ing. Francesco Alessandrini	dot.geol. Umberto Stefanel
 Viale Terza Armata n. 7 - 34123 TRIESTE (TS) T. 0431/539614 - F. 0431/3483217 e-mail: info@sos-progetti.com		COORDINATORE DELLA SICUREZZA IN FASE DI PROGETTAZIONE	RESPONSABILE PROGETTAZIONE IMPIANTI ELETTRICI E SPECIALI	
 Via G. Tutin n° 13 33100 Udine Tel/Fax 0432/513442 - Mob. 348.6037250 umberto@progettando.it umberto.stefanel@progettando-srl.it		p.l. Furio Benci	dot.ing. Dario Turilla	

PROGETTO DEFINITIVO

TITOLO		ELABORATO	
RETI IDRAULICHE - PARTICOLARI COSTRUTTIVI		IM 4001	
NOME FILE	IM_4001_r00_reti_idrauliche_particolari.dwg	SCALA	VARIE
REV	DATA	DESCRIZIONE	REDATTO
00	10-05-2017	EMMISSIONE	F.ZENNARO
			F.ZENNARO
			FABRIZIO ARQUATI