

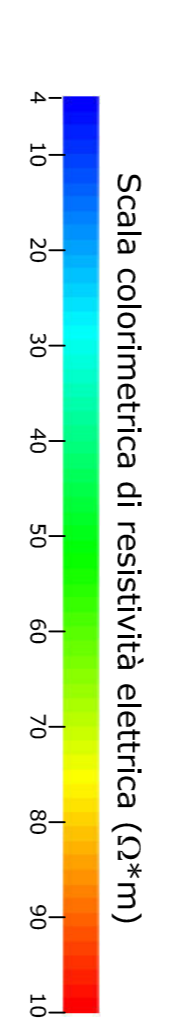
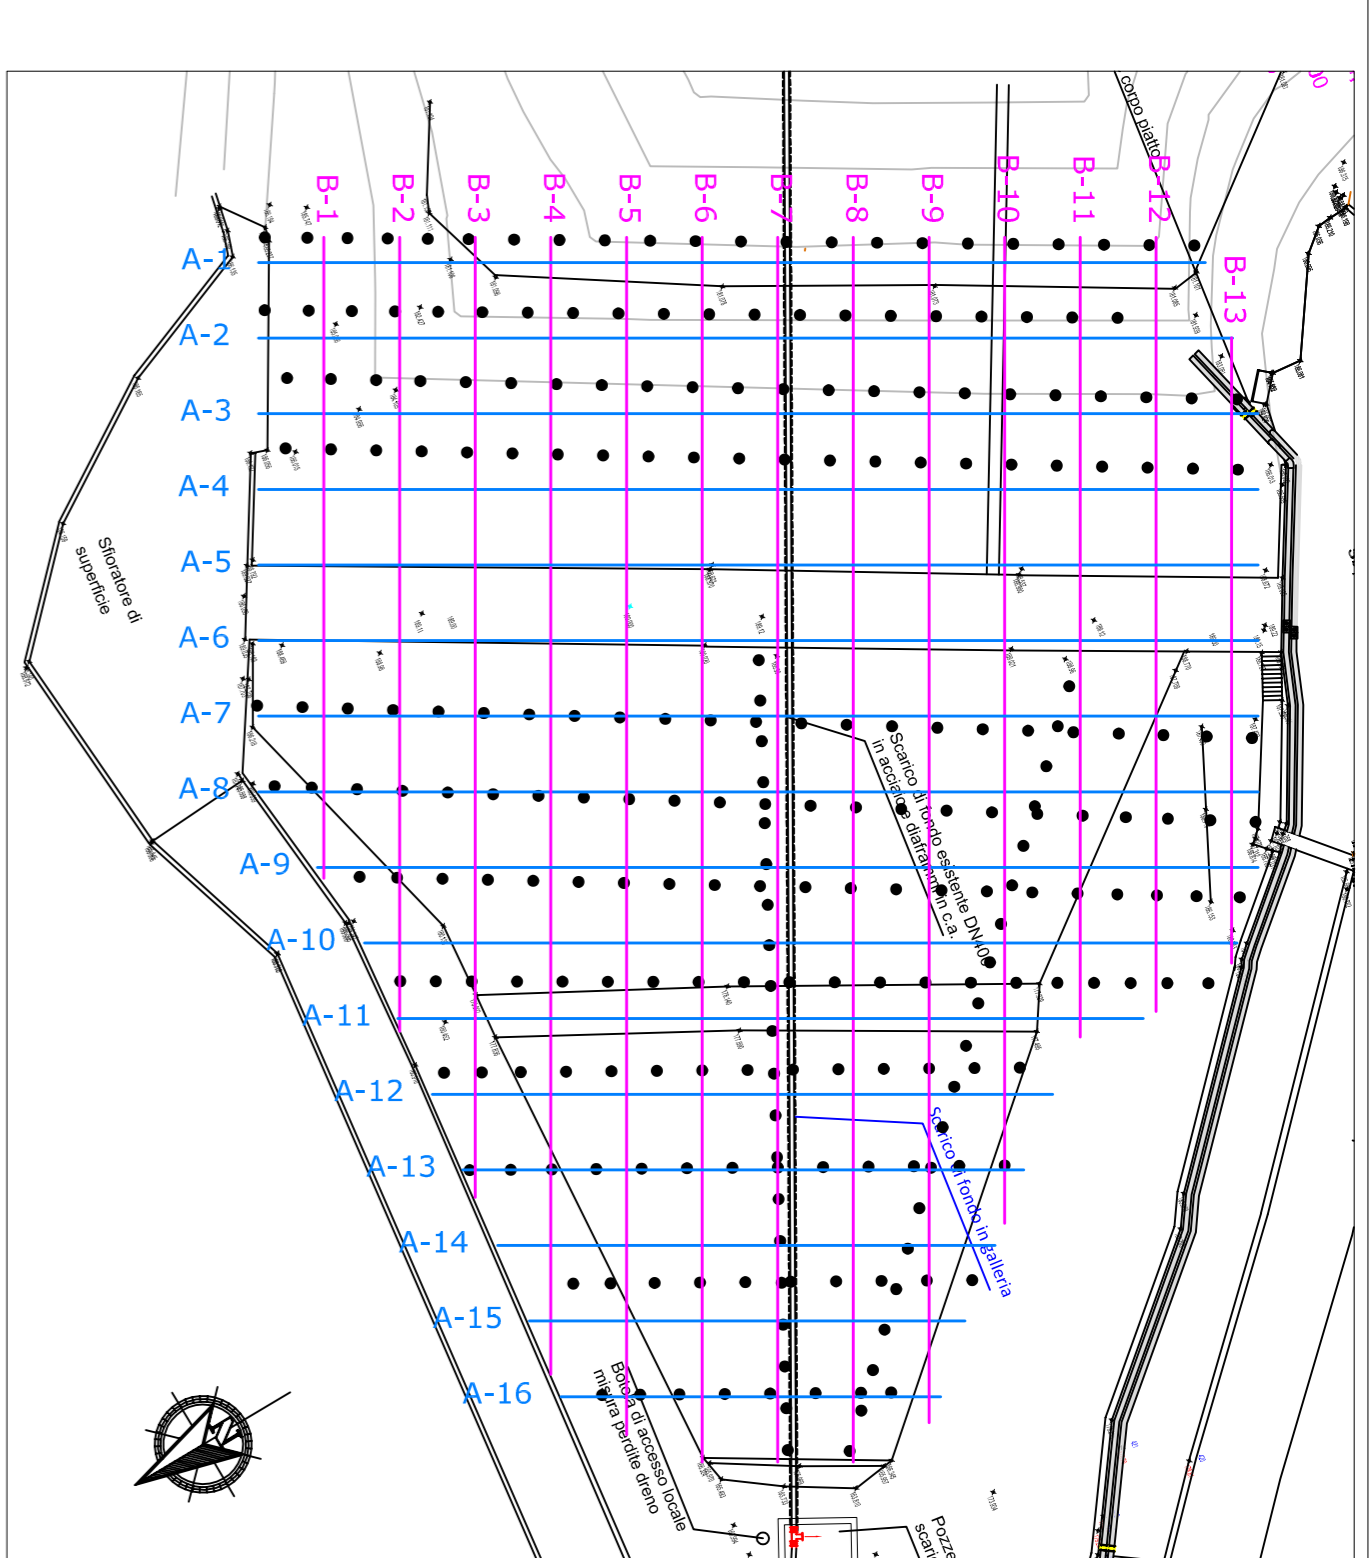
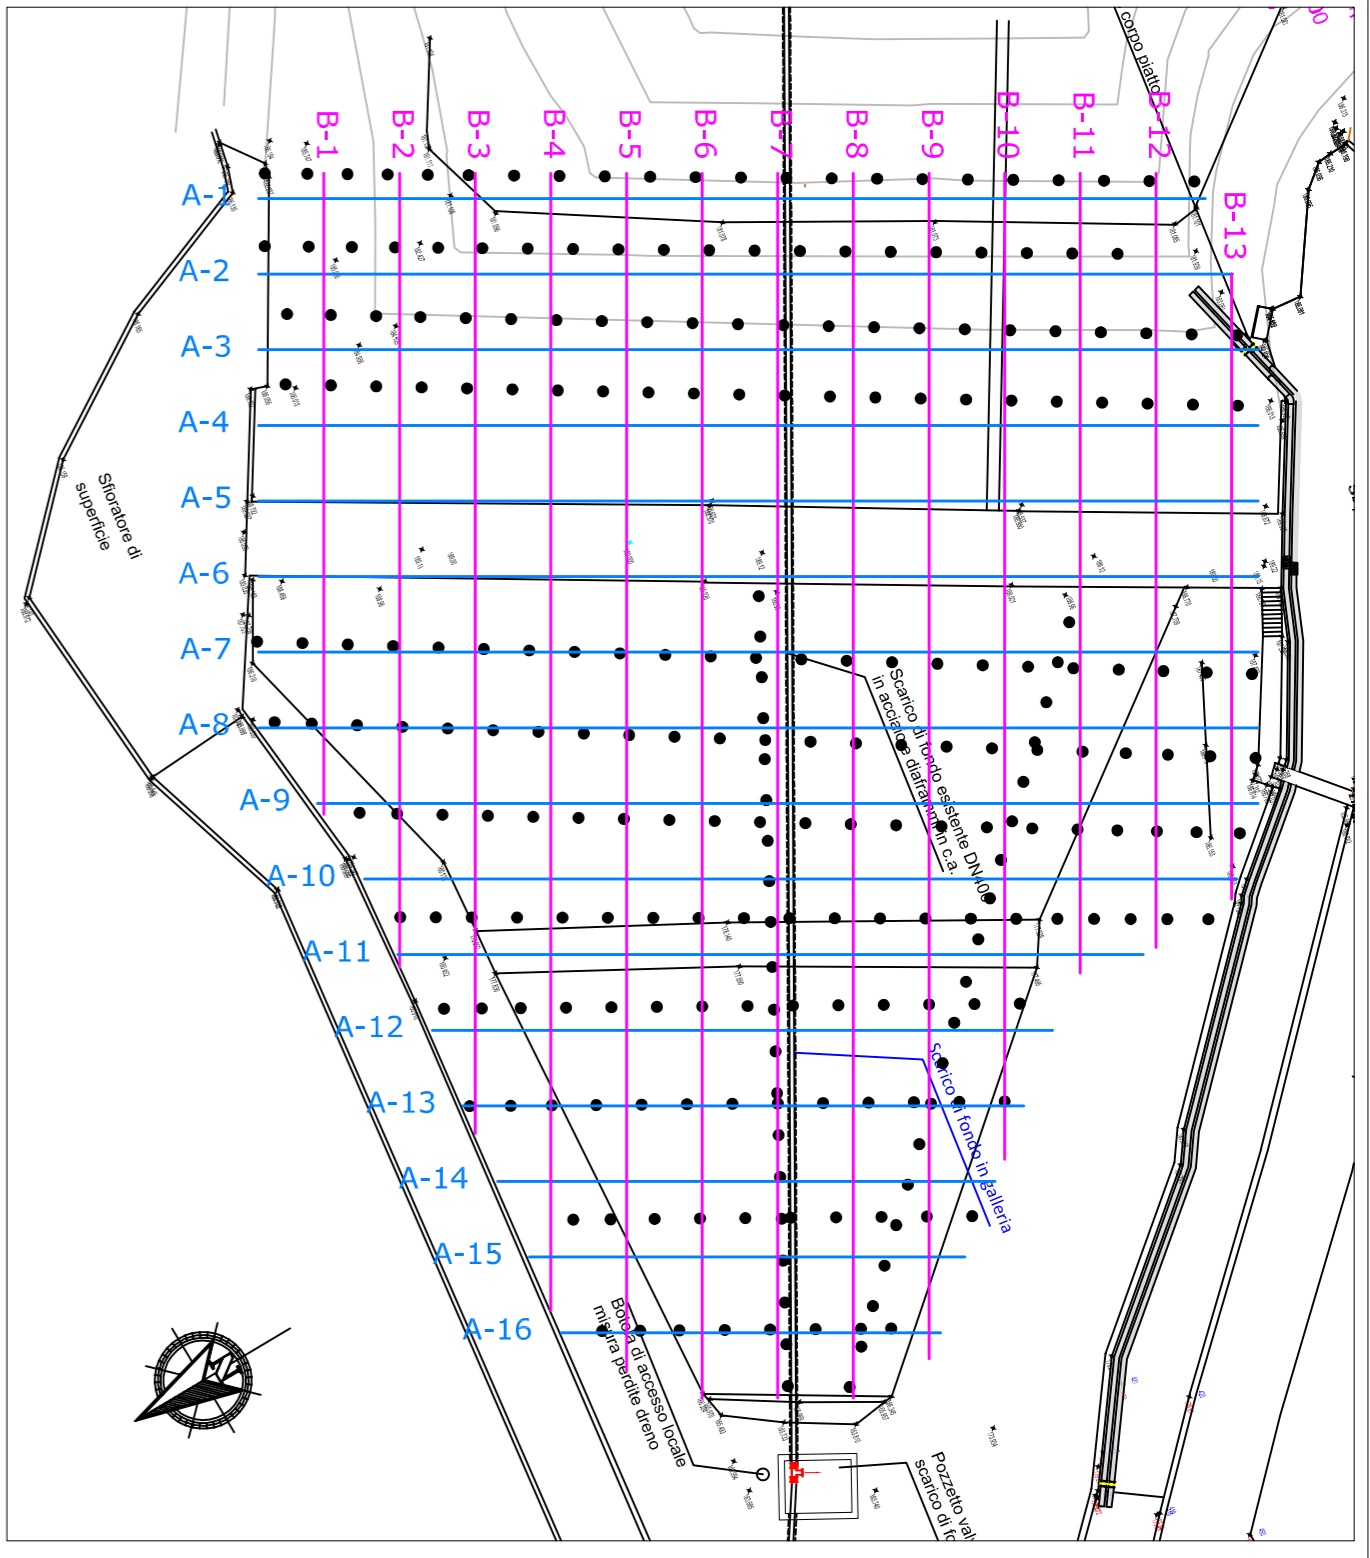
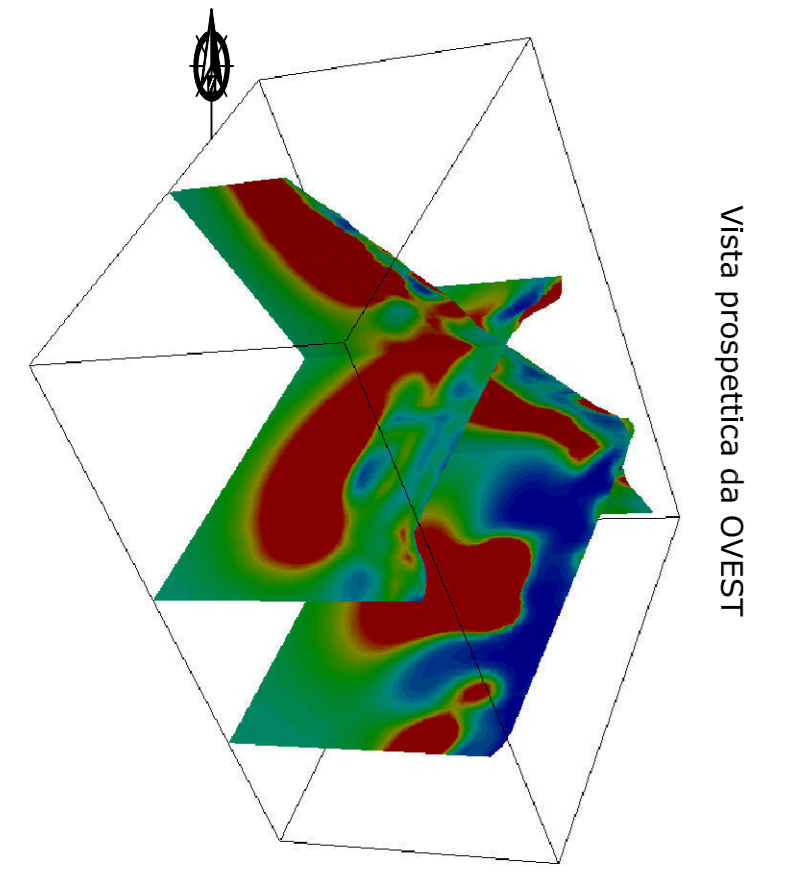
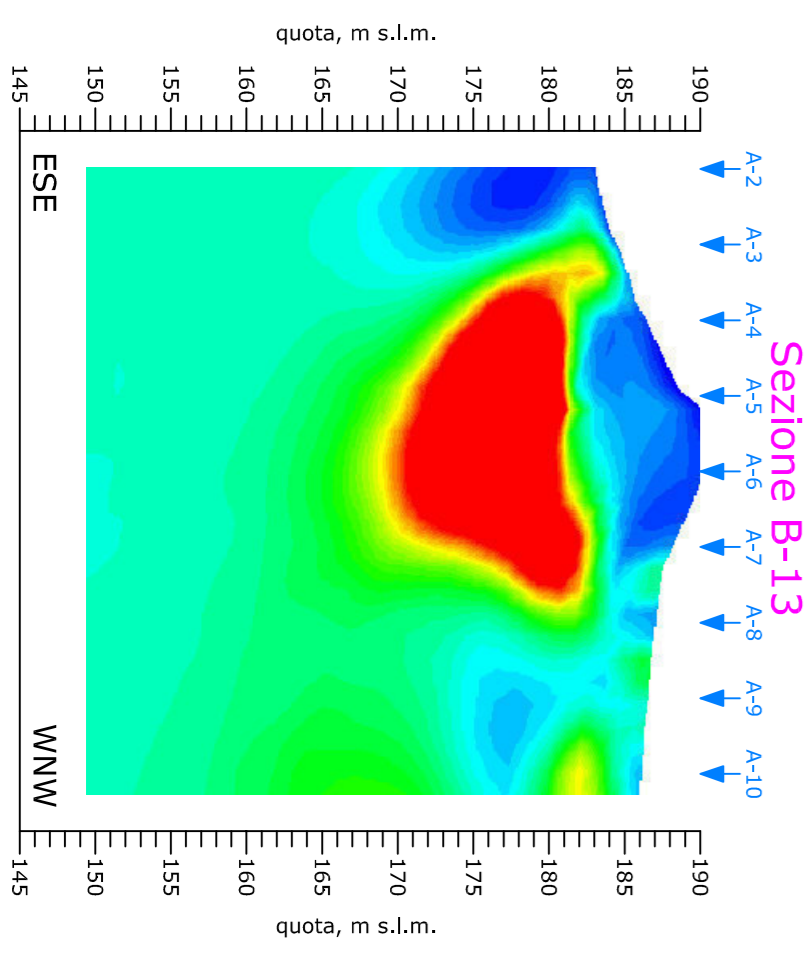
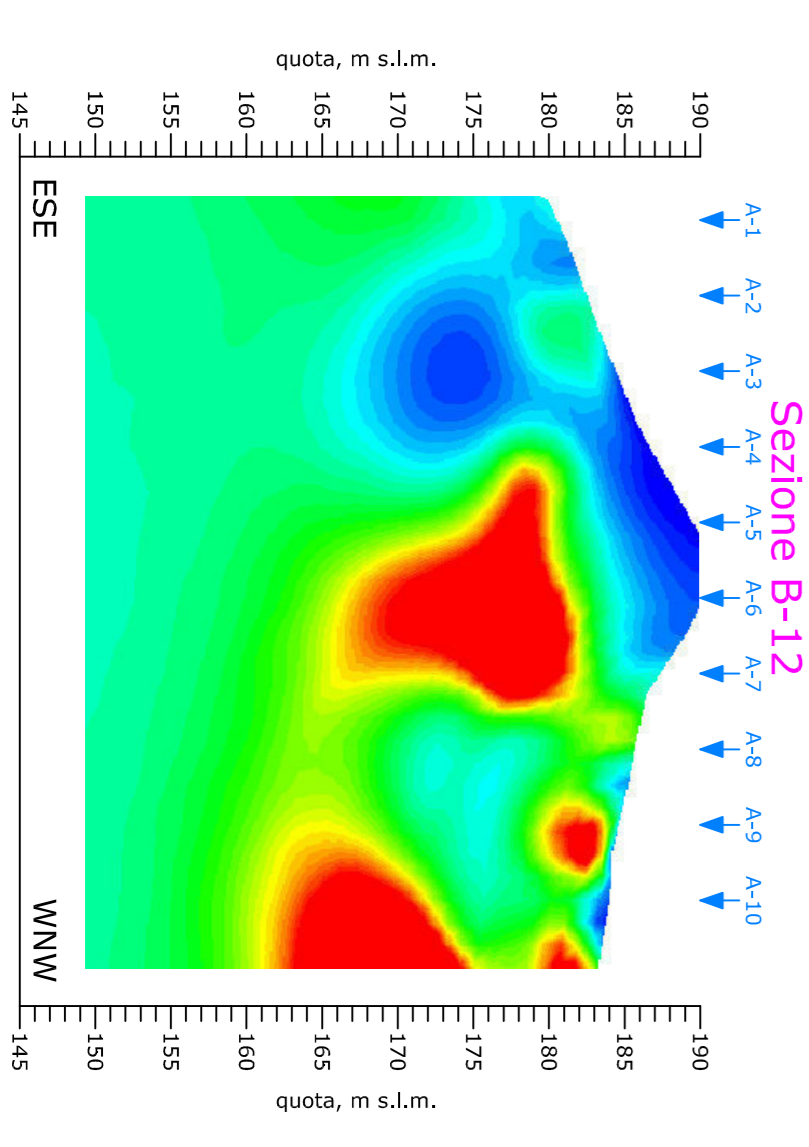
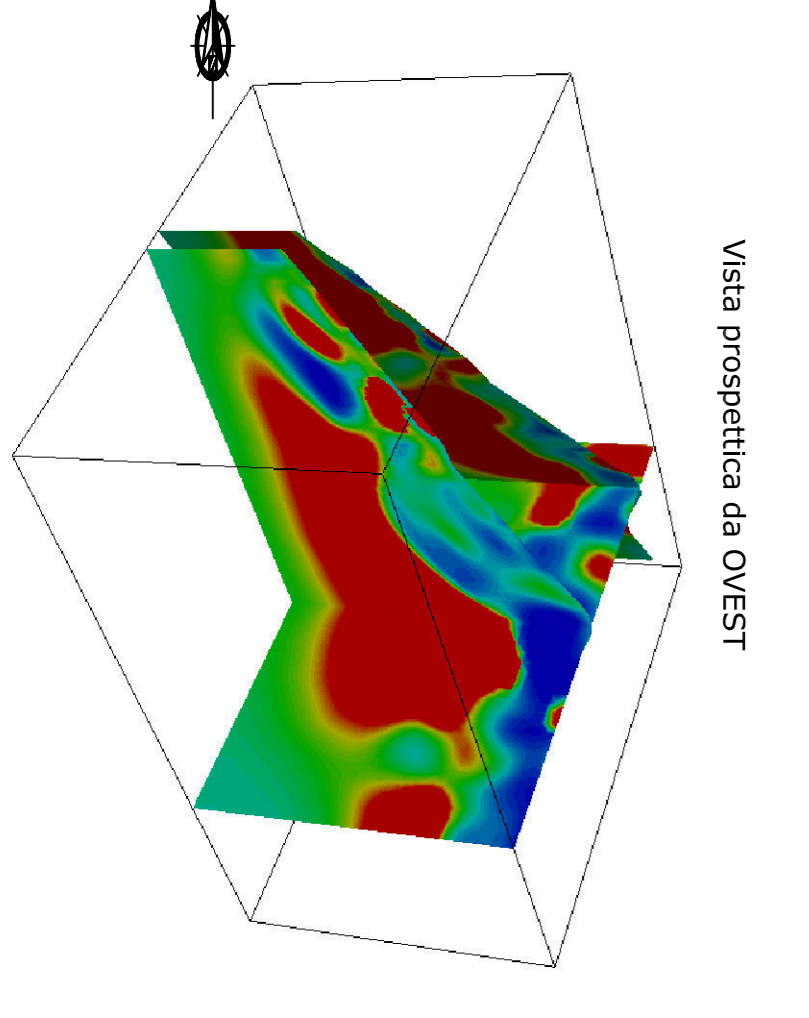
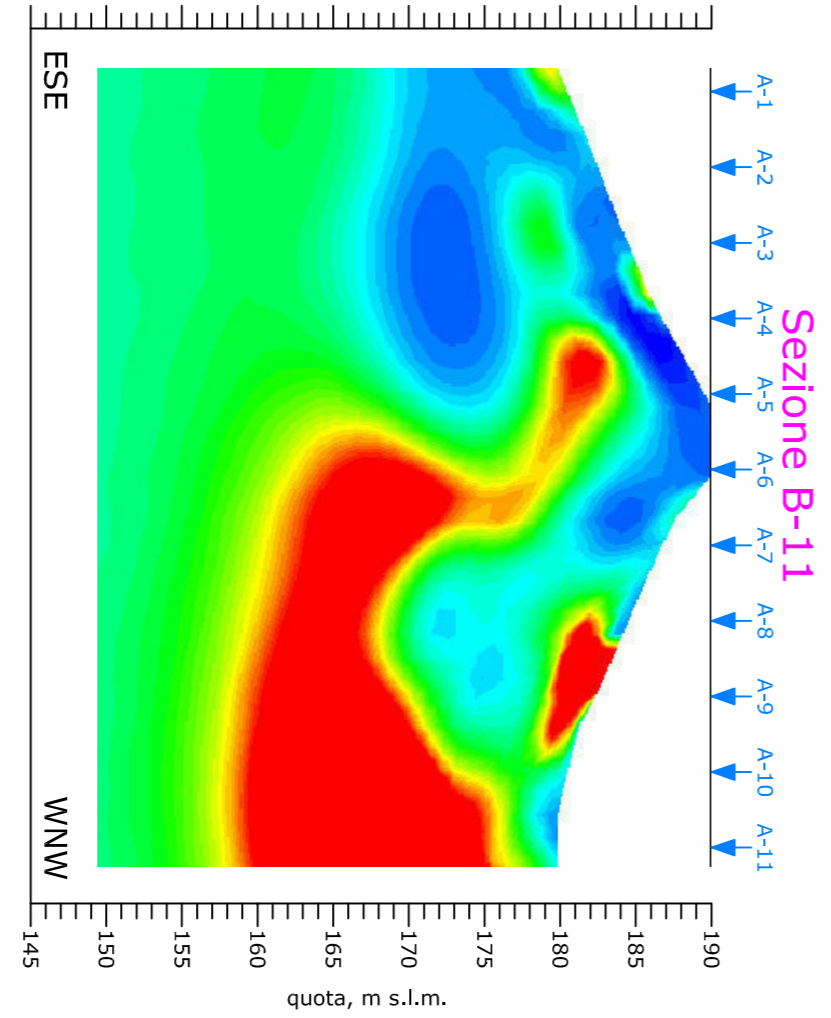
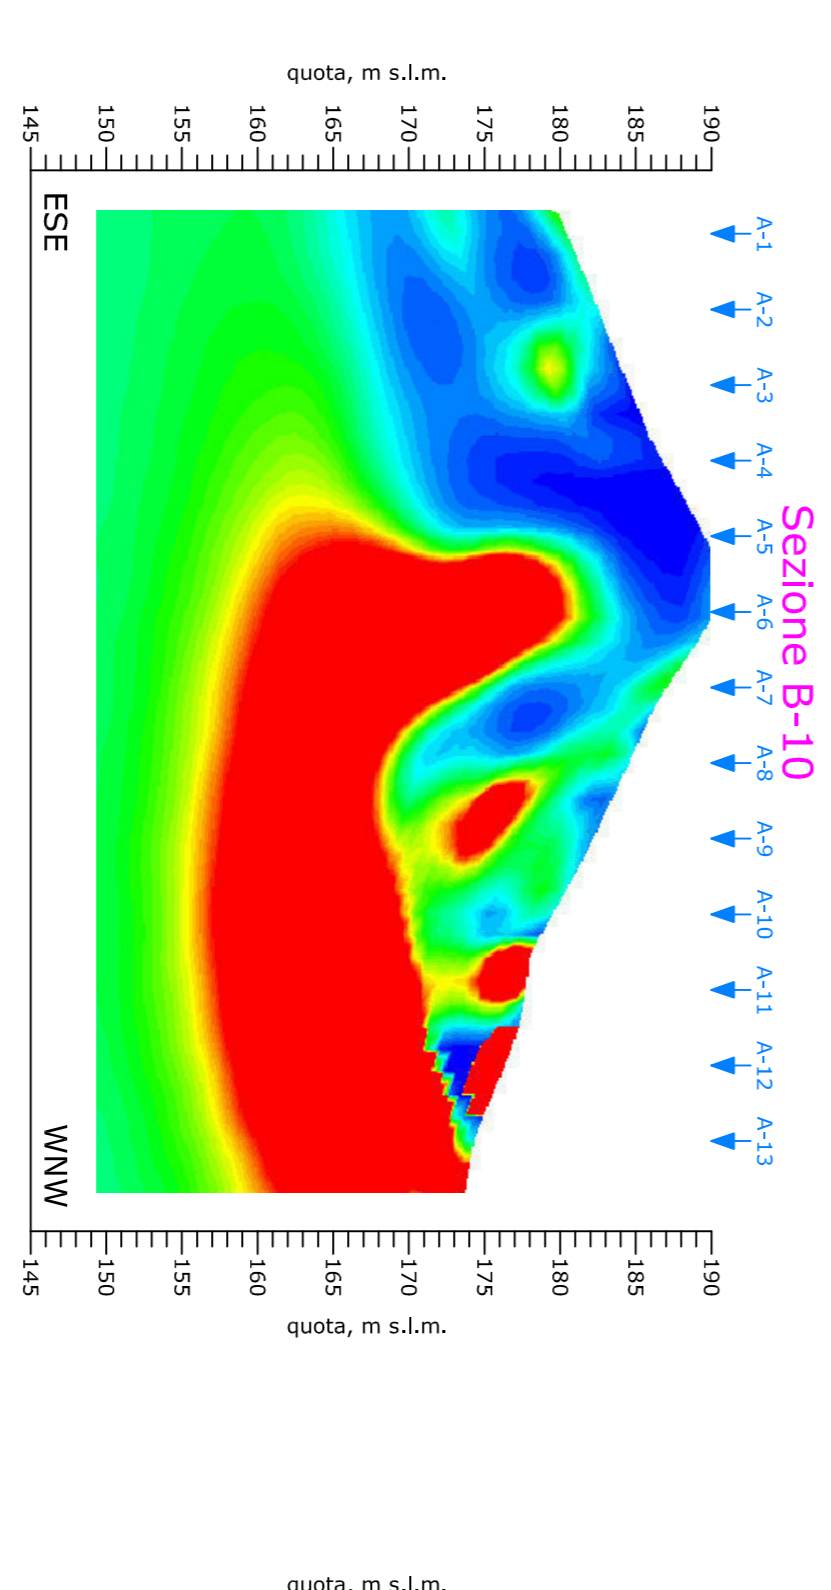
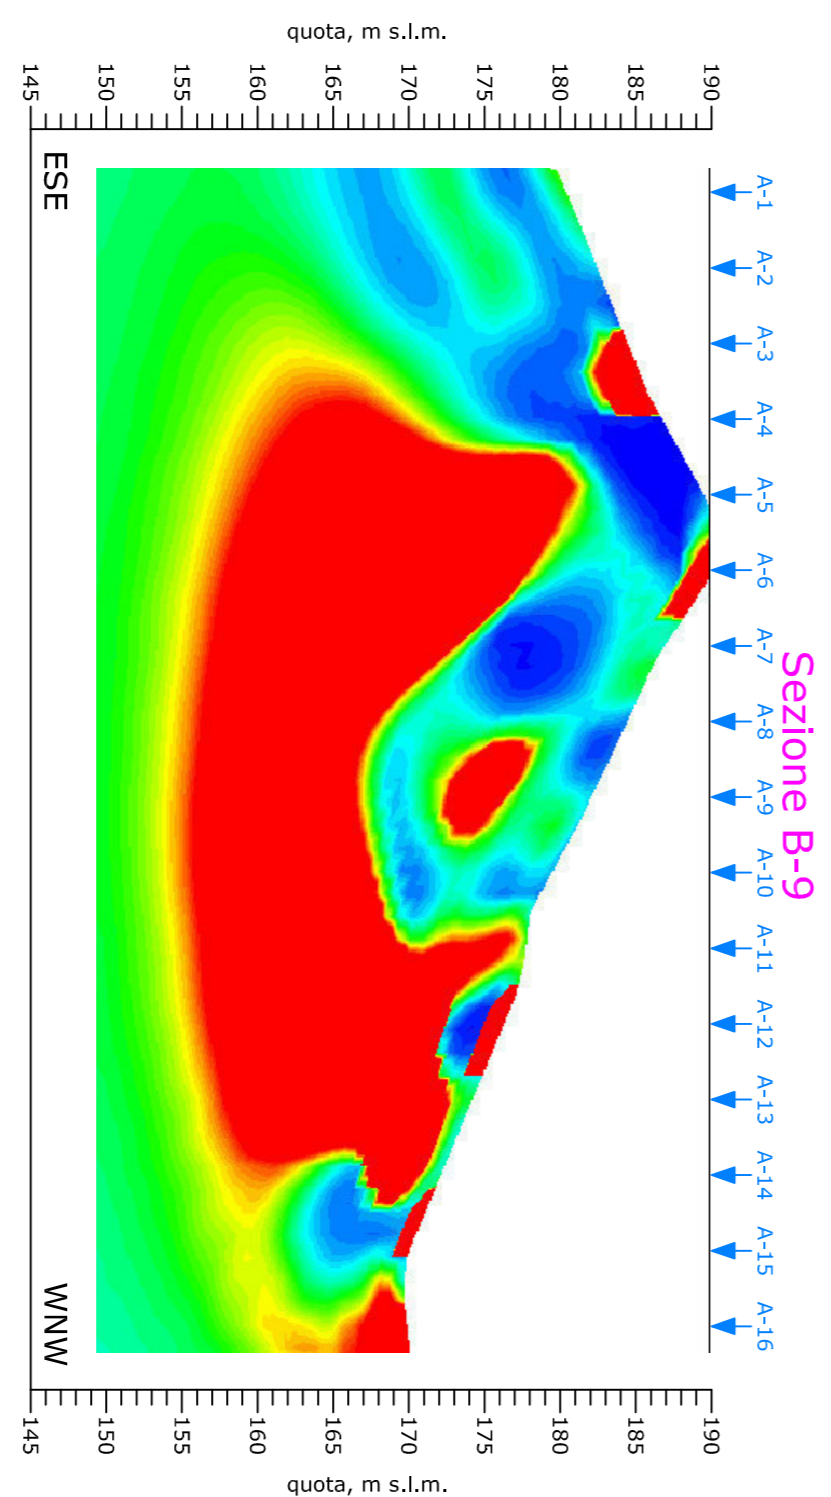
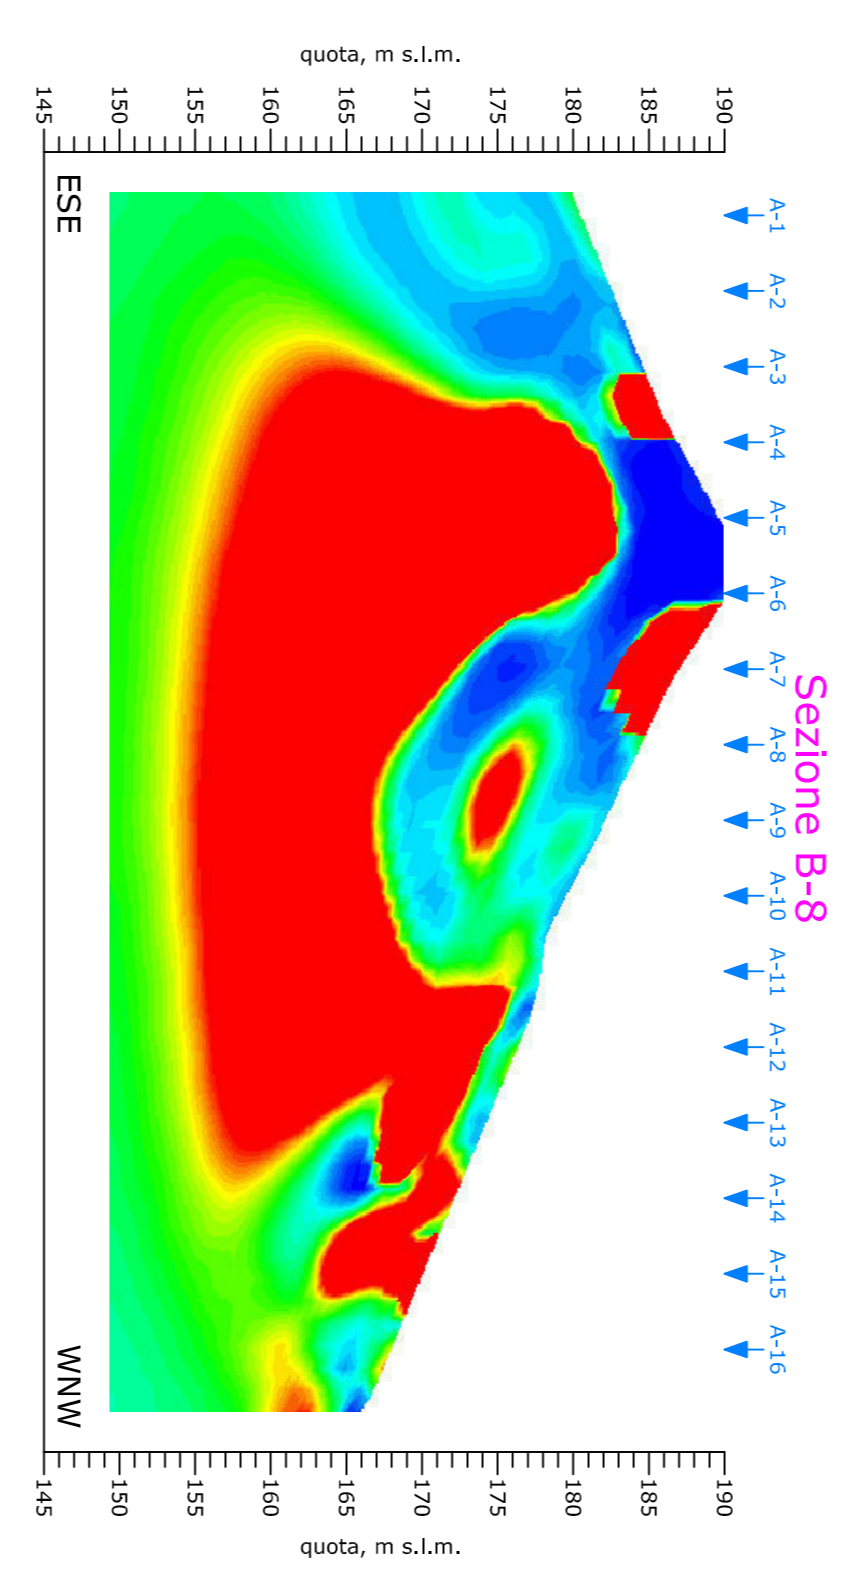
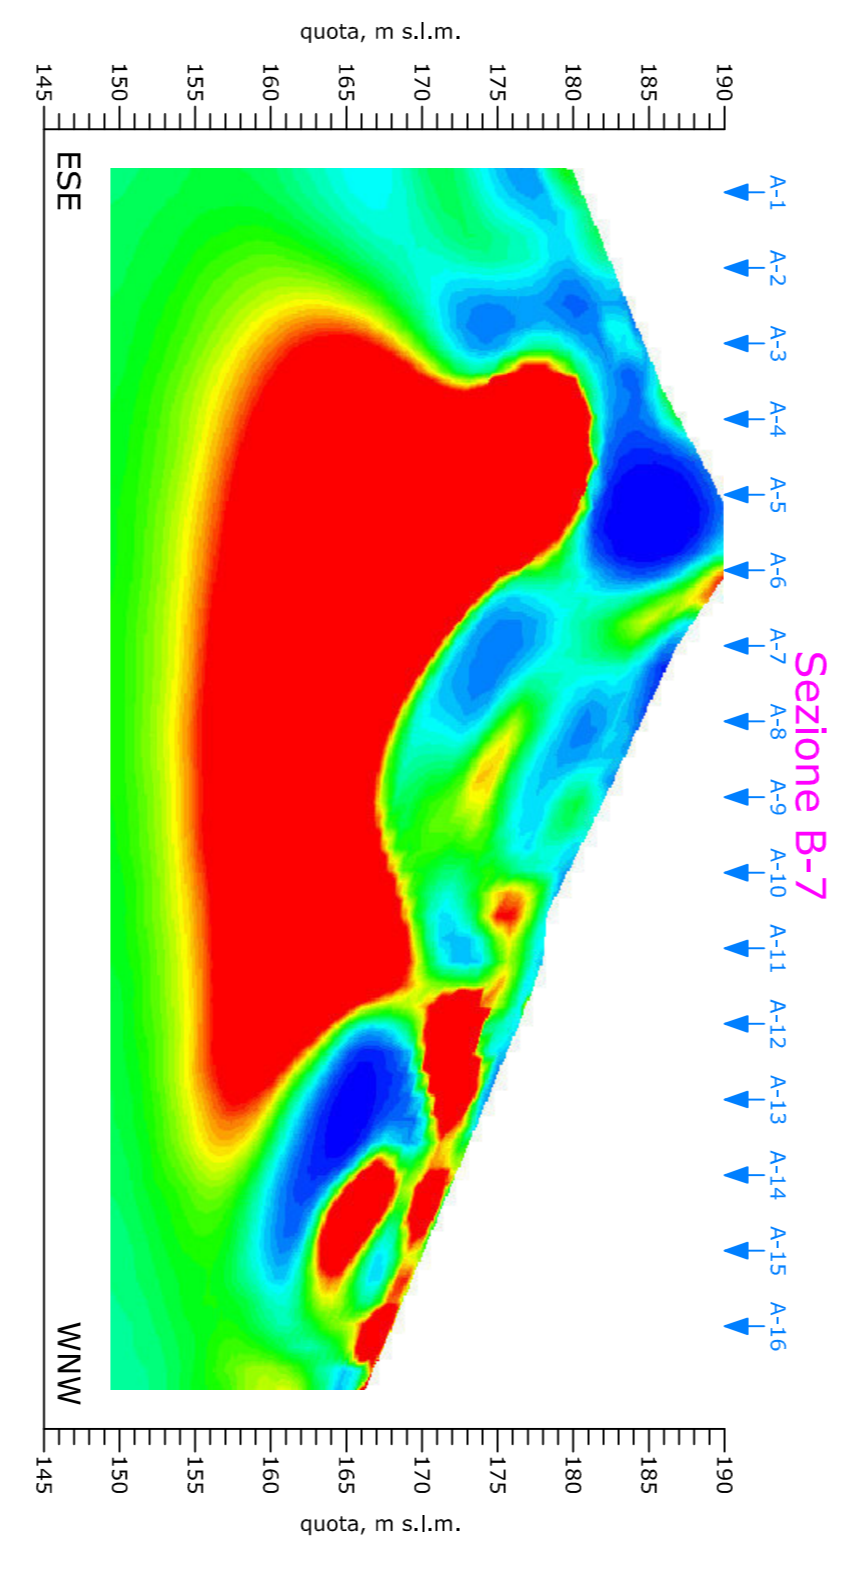
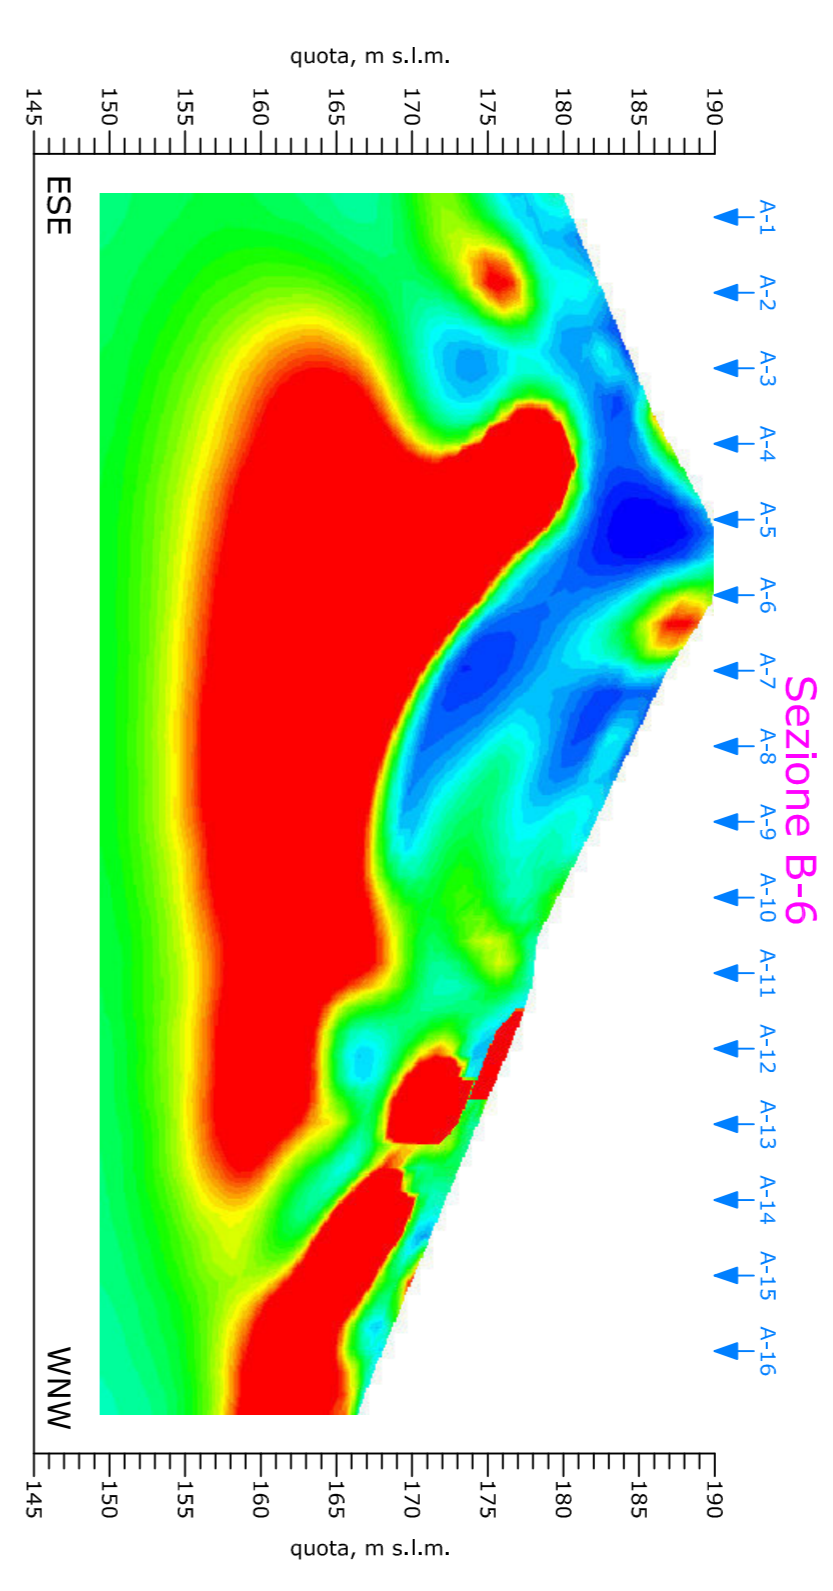
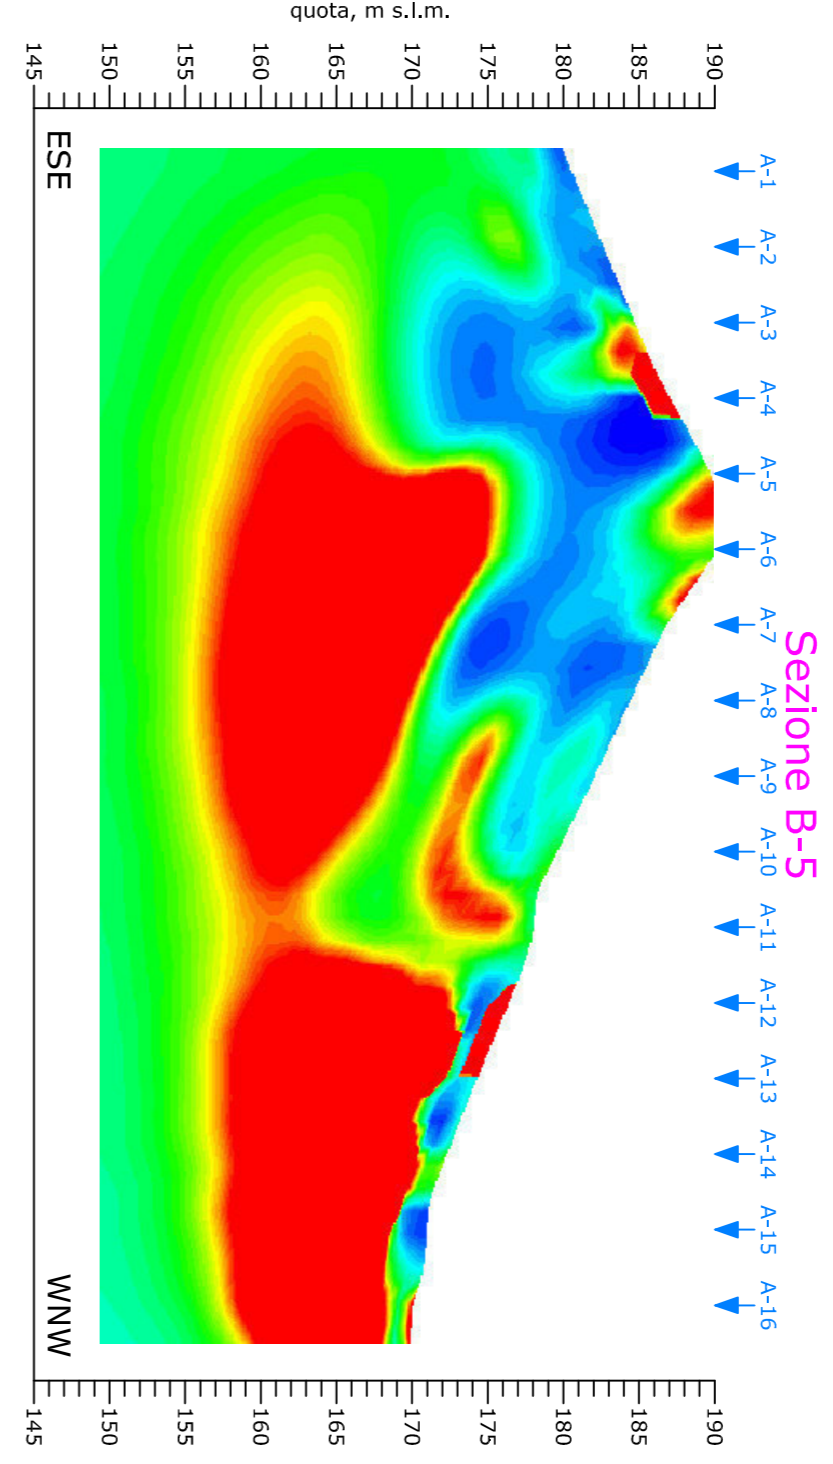
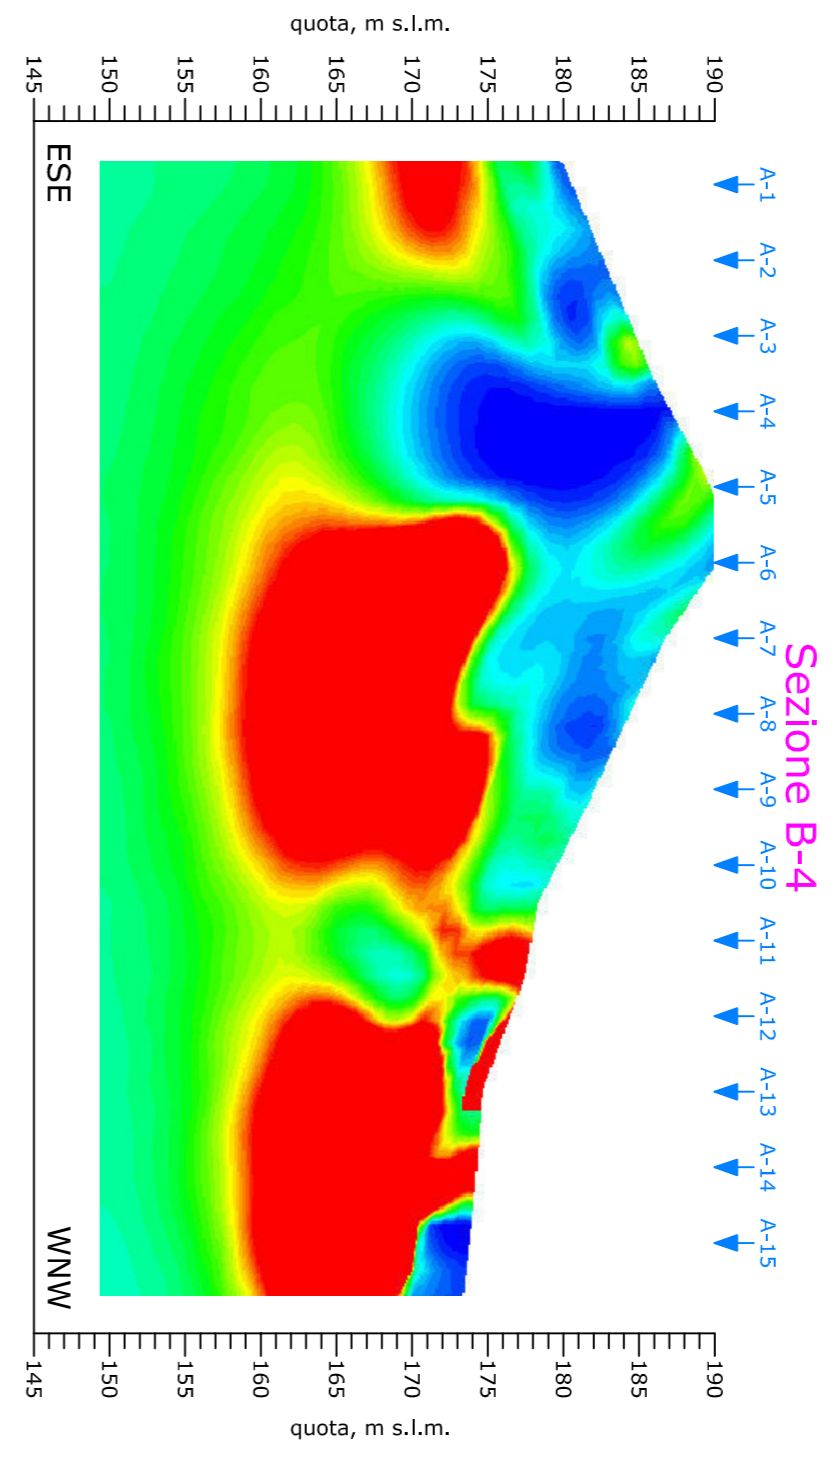
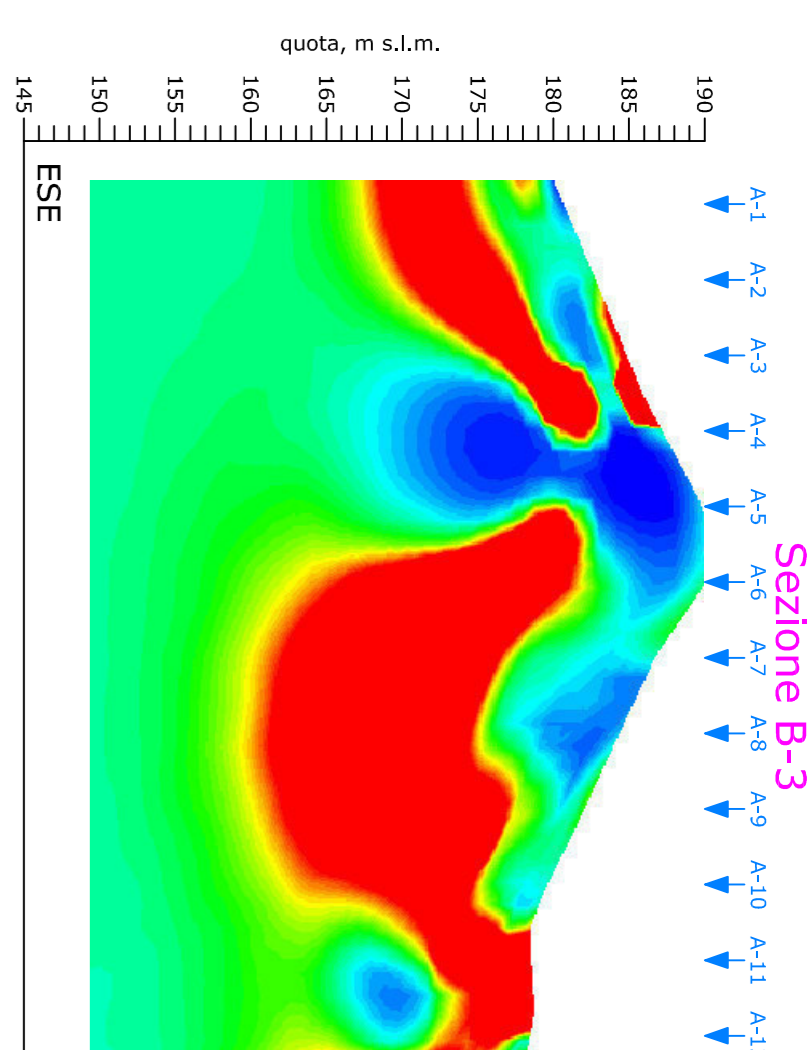


Uniti dati sono riservati.
La riproduzione e la divulgazione a terzi è vietata.

0												
C												
B												
A												
COMMITTENTE: Ingegnerie Toscane Srl Indirizzo: Via... Telefono: ... Email: ...												
OGGETTO: INDAGINE ELETTRICA 3D Tavola: Sezioni verticali NNE-SSW del modello 3D della resistività elettrica del sottosuolo												
LOCALITÀ: Diga del Coppello - Comune di Roggionisi (SI) INDAGINE: Indagine geofisica per la ricostruzione del sottosuolo												
TAVOLA: Sezioni verticali NNE-SSW del modello 3D della resistività elettrica del sottosuolo												
PROIEZIONE: UTM UNITÀ: m SCALA: 1:500 COMPLETATO: QUARTA												

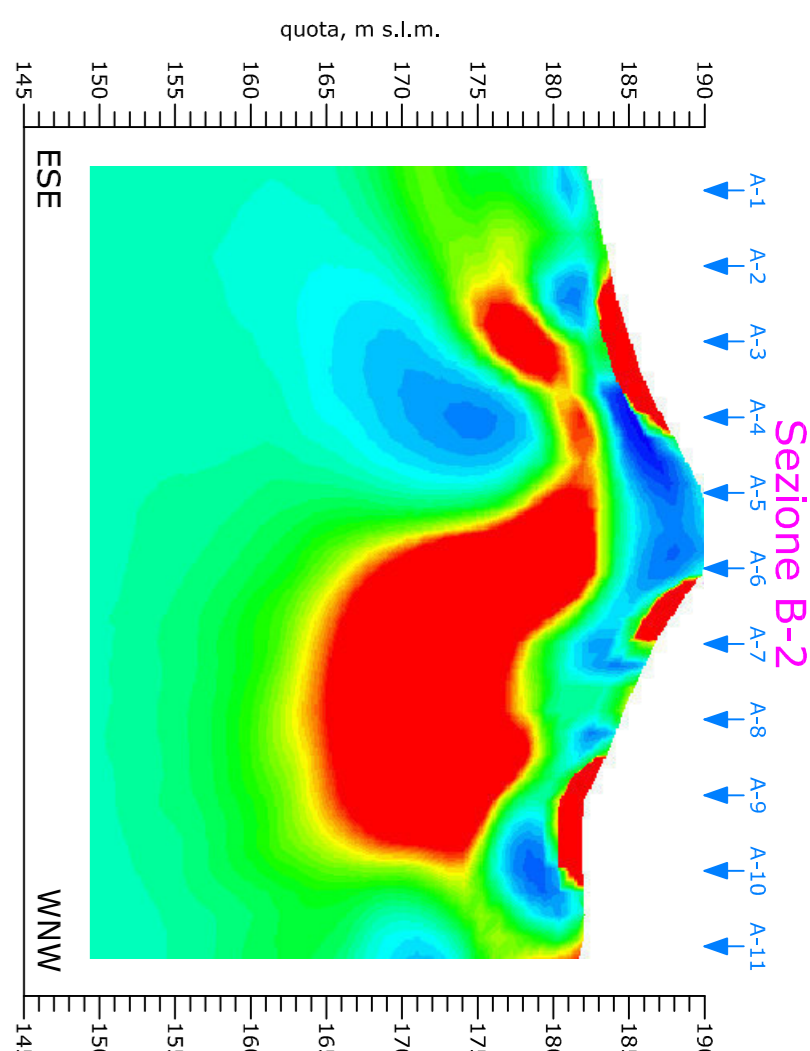


STUDIO DI GEOLOGIA E GEOFISICA
 STRADA MASSENA ROMANA, 56 - SIENA - ITALY
 Tel. 0577 49776 - Fax 0577 287234 - e-mail: info@sggfi.it

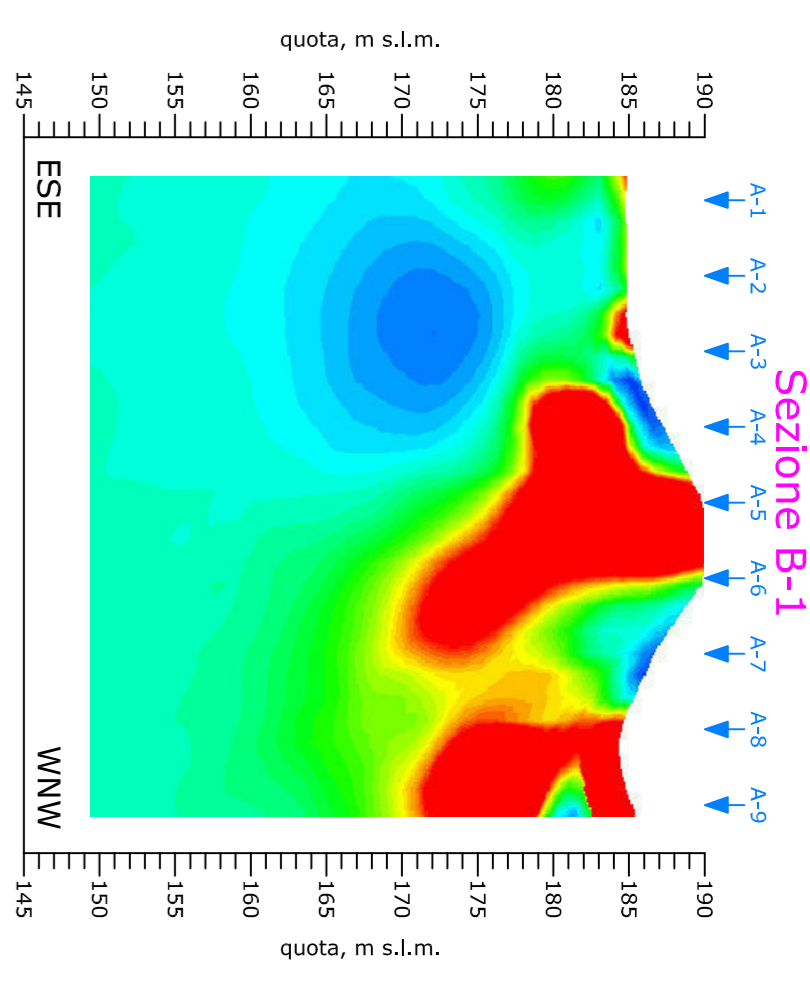

LEGENDA

A-2 ————— Traccia delle sezioni verticali sul modello 3D, con direzione NNE-SSW

B-2 ————— Traccia delle sezioni verticali sul modello 3D, con direzione ESE-WNW

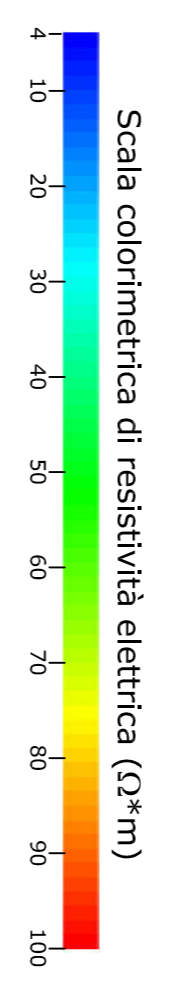

D											
C											
B											
A		Emissione		04/03/2016		Mancini		Roi		Roi	
Rev.		Dato		Dato		Ridotto		Verificato		Approvato	
COMMITTENTE:		Ingegnerie Toscane Srl		INGEGNERIE TOSCANE		K 208					
LOCALITA':		Diga del Coppello - Comune di Roggionari (SI)									
INDAGINE:		Indagine geofisica per la ricostruzione del sottosuolo									
OGGETTO:		INDAGINE ELETTRICA 3D									
TAVOLA:		Sezioni verticali ESE-WNW del modello 3D della resistività elettrica del sottosuolo		FIRMATO		A1					
nome		478820205.dwg		mese		2016		SCALA		1:500	
4		7		1		8		S		G	
0		5		A				DISEGNO:		AUT.	
Disegnato:		m		m		m		m		m	
Riscritto:		m		m		m		m		m	
DATA											
CONTRATTO		QUILIA									

Tutti i diritti sono riservati.
La riproduzione e la divulgazione a terzi è vietata.

STUDIO DI GEOLOGIA E GEOFISICA S.r.l.
 STRADA MASSENA ROMANA, 56 - SIENA - ITALY
 Tel. 0577 49776 - Fax 0577 287234 - e-mail: info@sgjfl.it

