




Sezione n. sx_2

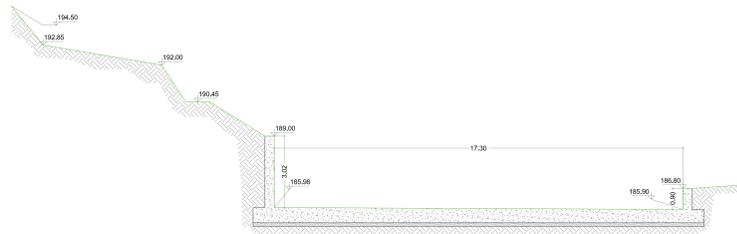


Sezione n. sx_4

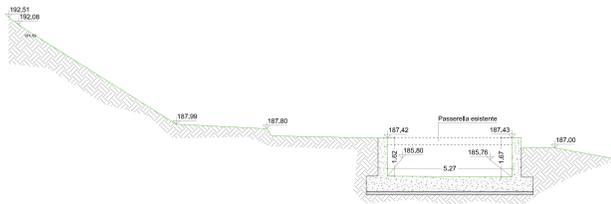


Sezione n. sx_9a

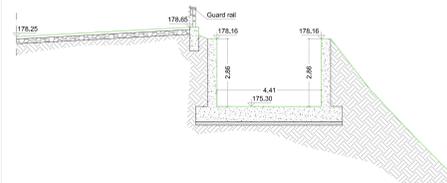


Sezione n. sx_11b

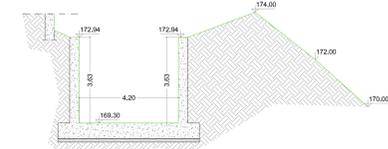


Sezione n. sx_2a

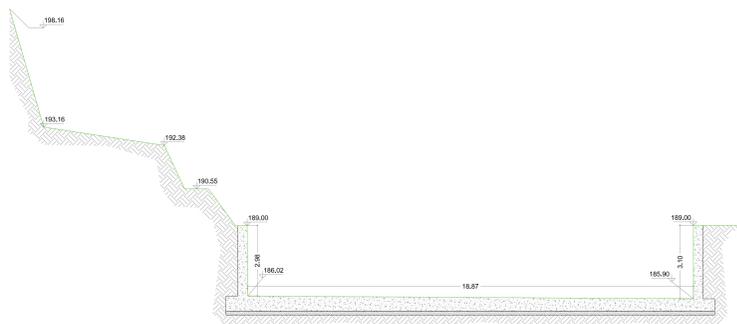


Sezione n. sx_5

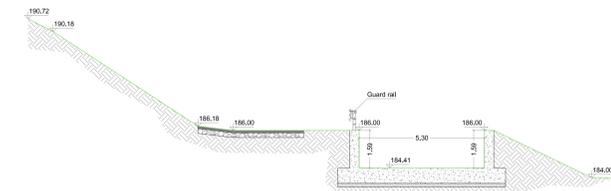


Sezione n. sx_10a

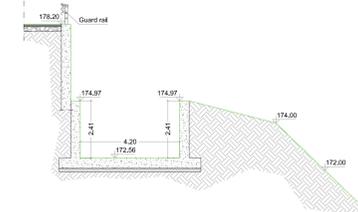


Sezione n. sx_12b

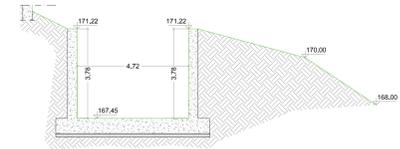


Sezione n. sx_5a

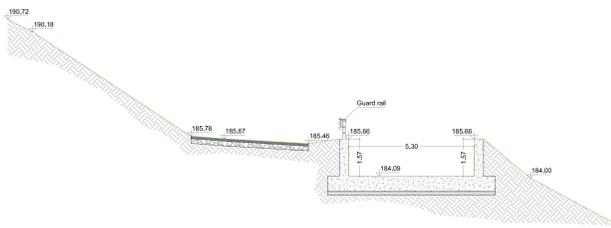


Sezione n. sx_11a

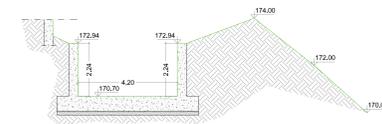


Sezione n. sx_3

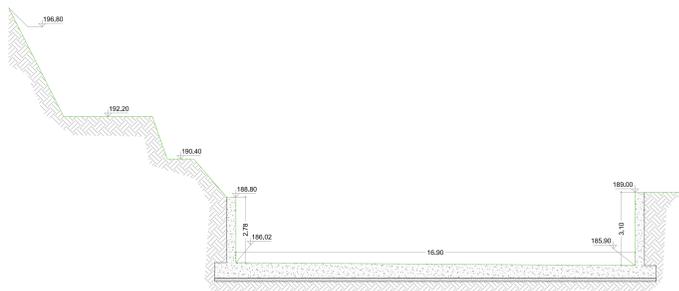


Sezione n. sx_6

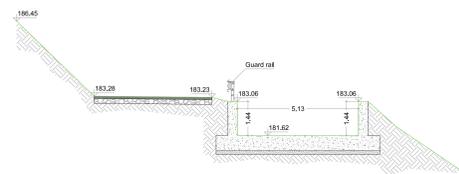


Sezione n. sx_12a

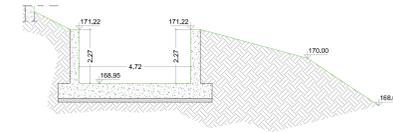


Sezione n. sx_3a

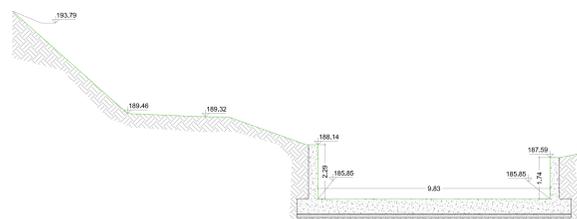


Sezione n. sx_7

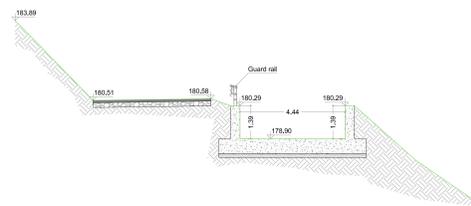


Sezione n. sx_13a

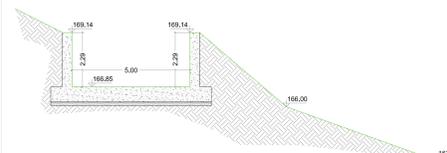

Sezione n. sx_8a

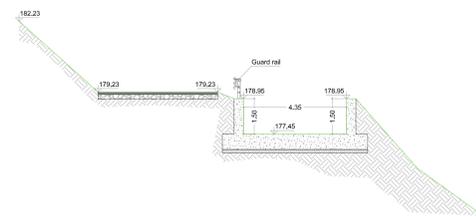

Sezione n. sx_14a

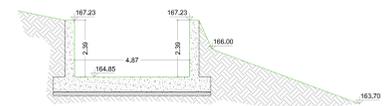

**COMUNE DI BARBERINO VAL D'ELSA
e POGGIBONSI**
Provincia di FIRENZE e SIENA



**INTERVENTI DI MIGLIORAMENTO DELLA
DIGA DROVE DI CEPARELLO**

PROGETTO DI FATTIBILITA'

Codice Elaborato:	Nome Elaborato:	Scala:
EG06-a	Sezioni trasversali canale fuggatore sinistro - Stato attuale	1:100
		Data:
		Marzo 2017

Setore: Sede Firenze Via de' Sanctis, 49 Cod. Fiscale e P.I. 0511950488		
PROGETTISTA: Dir. Ing. David SETTESOLDI	RESPONSABILE SICUREZZA: INGEGNERE TOSCANO Dir. Geol. Carlo FERRI	COLLABORATORI GEOLOGIA: Dir. Geol. Alessandro GONELLI
PROGETTISTA STRUTTURE: Dir. Ing. Cristiano REMORINI	IL GEOLOGICO: Dir. Geol. Nicola CEMPINI	INDAGINI GEOLOGICHE: GIAA SERVIZI srl LABORATORIO SISMICA Societa' Geologica e Geotecnica AMBIENTE SCS
COLLABORATORI TECNICI: Dir. Ing. Ettore CAPELLA Dir. Ing. Roberto PINELLI Dir. Geol. Silvia ANGELETTI	UFFICIO ESPROPRI: Geom. Andrea PATRIBARZI Geom. Marco MANDORNI Per. Agr. Davide MORETTI	COMMESSA I.T.: COMMESSA COMMITTENTE:
INGEGNERE RESPONSABILE DIGA: RESPONSABILE COMMESSA I.T.:	RESPONSABILE DI COMMESSA: Dir. Ing. Damiano MORELLI	Geom. Alessandro PRODI
DIRETTORE TECNICO INGEGNERE TOSCANO: Dir. Ing. Marco CHIARUGI	COMMITTENTE: Dir. Ing. Roberto CECCHINI	

Rev.	Data	Descrizione / Motivo della revisione	Autore	Controllo / Approvato
01	Marzo 2017	Emissione Progetto di FATTIBILITA'		Marzo / Chiarugi