




Sezione n. dx\_2

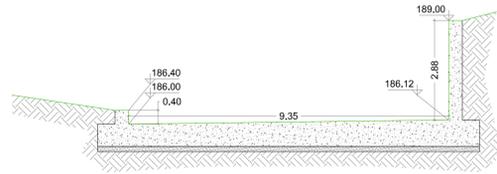


Sezione n. dx\_5

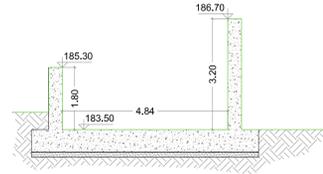


Sezione n. dx\_6

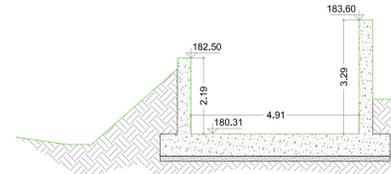


Sezione n. dx\_2a

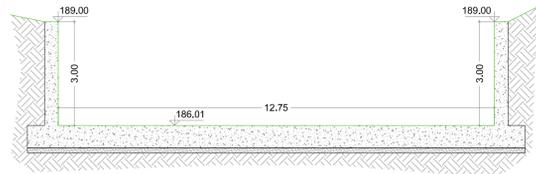


Sezione n. dx\_6a

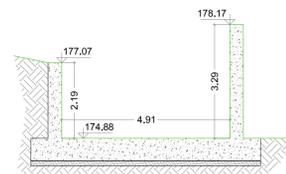


Sezione n. dx\_7a

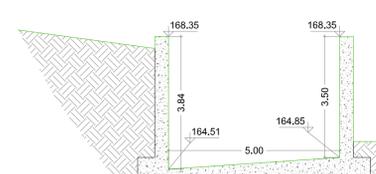


Sezione n. dx\_3

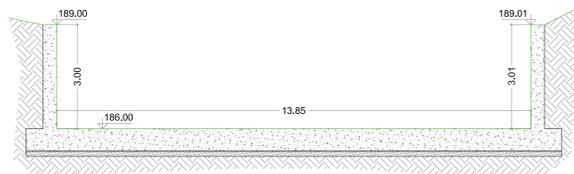


Sezione n. dx\_7b

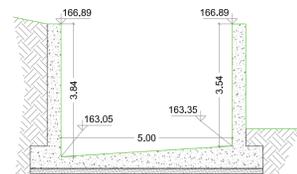


Sezione n. dx\_8

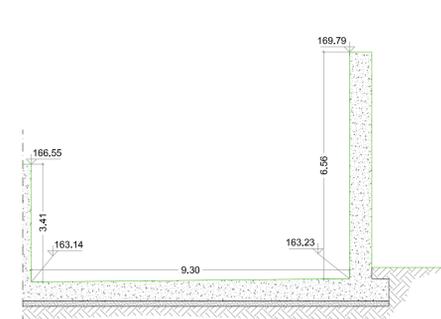


Sezione n. dx\_3a

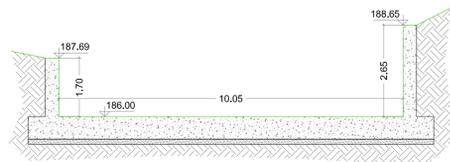


Sezione n. dx\_9

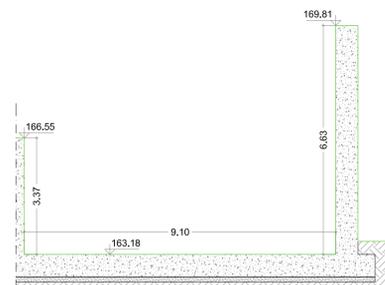

Sezione n. dx\_10

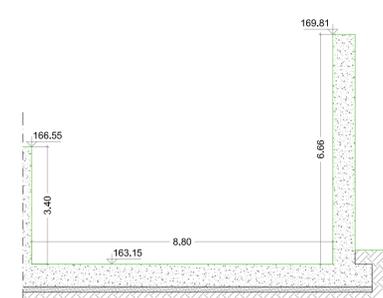

Sezione n. dx\_4

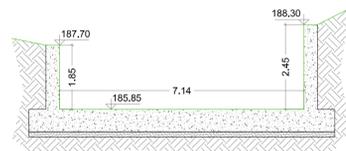

PROGETTO DI FATTIBILITA'



**COMUNE DI BARBERINO VAL D'ELSA  
e POGGIBONSI**  
Provincia di FIRENZE e SIENA



**INTERVENTI DI MIGLIORAMENTO DELLA  
DIGA DROVE DI CEPPARELLO**

Codice Elaborato:	Nome Elaborato:	Scala:
EG07-a	Sezioni trasversali canale fuggatore destro - Stato attuale	1:100
		Data:
		Marzo 2017

Settore: **INGEGNERIA TOSCANA** Sede Firenze Via de Sanctis, 49 Cod. Fiscale e P.I. 06111950488

Organizzazione dotata di Sistema di Gestione Integrato certificato in conformità alla normativa ISO9001 - ISO14001 - OHSAS18001 - SA8000

<b>PROGETTO:</b>  PROGETTISTA: Dott. Ing. David SETTESOLDI PROGETTISTA STRUTTURE: Dott. Ing. Cristiano REMORINI COLLABORATORI TECNICI: Dott. Ing. Michele CATELLA Dott. Ing. Roberto PINELLI Dott. Geol. Silvia ANGELINI	<b>RESPONSABILE SICUREZZA:</b> INGEGNERIE TOSCANE <b>IL GEOLOGO:</b> Dott. Geol. Nicola CEMPINI <b>UFFICIO ESPROPRI:</b> Geom. Andrea PATRIARCHI Geom. Marco MENCHINI Per. Agr. Davide MORETTI	<b>COLLABORATORI GEOLOGIA:</b> Dott. Geol. Carlo FERRI Dott. Geol. Alessandro AGNELLI <b>INDAGINI GEOLOGICHE:</b> GAIA SERVIZI srl LABORATORIO SIGMA Società Geologica e Geotecnica AMBIENTE SC <b>COMMESSA I.T.:</b> COMMESSA COMMITTENTE: INGEGNERE RESPONSABILE DIGA: RESPONSABILE COMMESSA I.T.: Dott. Ing. Damasco MORELLI <b>DIRETTORE TECNICO INGEGNERIE TOSCANE:</b> Dott. Ing. Mario CHIARUGI
		<b>RESPONSABILE DI COMMESSA:</b> Geom. Alessandro PIOLI <b>COMMITTENTE:</b> Dott. Ing. Roberto CECCHINI

Rev.	Data	Descrizione / Motivo della revisione	Redatto	Controllato / Approvato
00	Marzo 2017	Emissione Progetto di FATTIBILITA'		Morelli / Chiarugi

Progetto riservato - Vietata la riproduzione e la diffusione