



Sezione n. sx_15

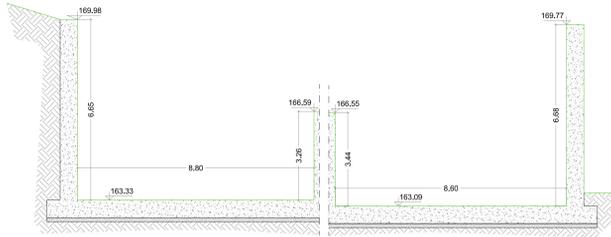


Sezione n. dx_11

Sezione n. sx_121c

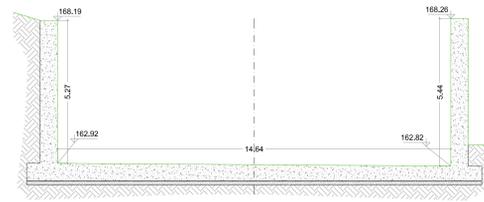


Sezione n. dx_117c

Sezione n. sx_127c

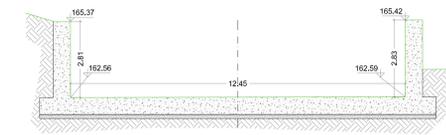


Sezione n. dx_123c

Sezione n. sx_16

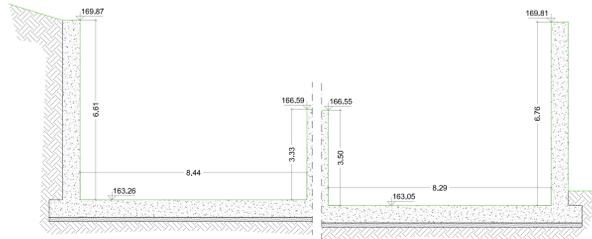


Sezione n. dx_12

Sezione n. sx_122c

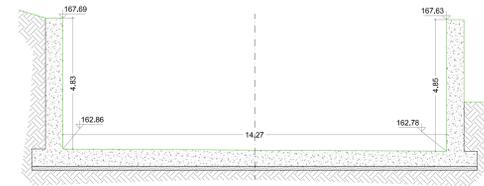


Sezione n. dx_118c

Sezione n. sx_128c

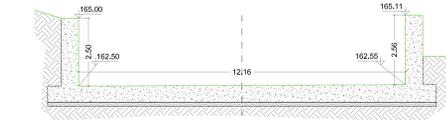


Sezione n. dx_124c

Sezione n. sx_17

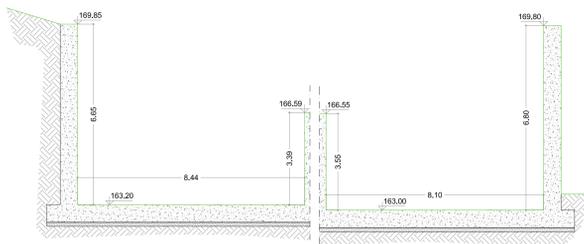


Sezione n. dx_13

Sezione n. sx_123c

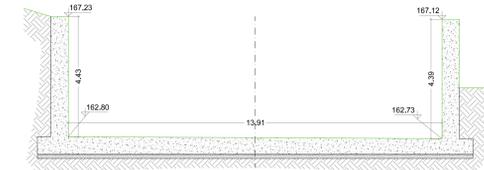


Sezione n. dx_119c

Sezione n. sx_29

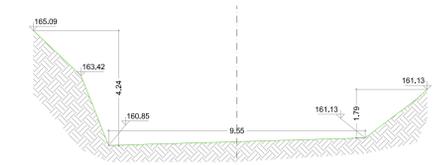


Sezione n. dx_25

Sezione n. sx_18

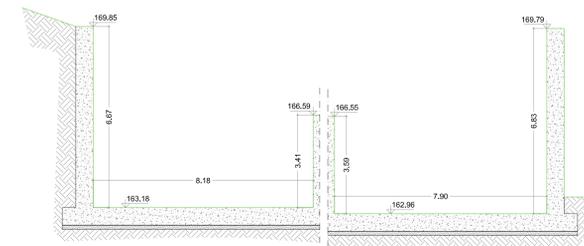


Sezione n. dx_14

Sezione n. sx_124c

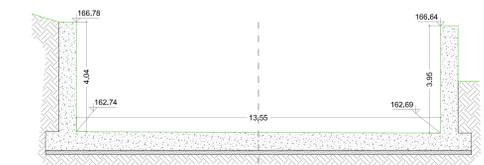


Sezione n. dx_120c

Sezione n. sx_30

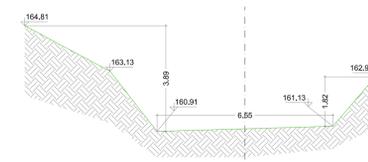


Sezione n. dx_26

Sezione n. sx_19

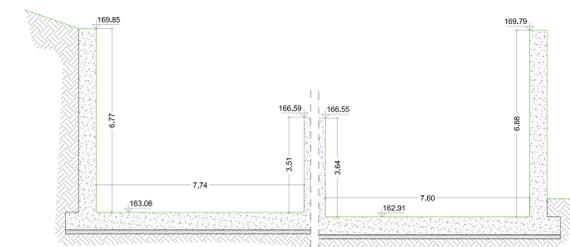

Sezione n. dx_15

Sezione n. sx_125c

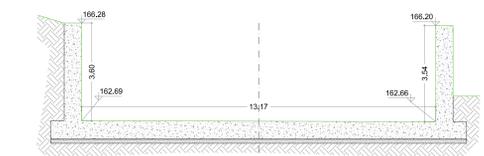

Sezione n. dx_121c



**COMUNE DI BARBERINO VAL D'ELSA
e POGGIBONSI**
Provincia di FIRENZE e SIENA



**INTERVENTI DI MIGLIORAMENTO DELLA
DIGA DROVE DI CEPPARELLO**

PROGETTO DI FATTIBILITA'

Codice Elaborato	Nome Elaborato	Scala:
EG08-a	Sezioni trasversali vasca di dissipazione - Stato attuale	1:100
		Data:
		Marzo 2017


Settore:	Sede Firenze Via de Sanctis, 49 Cod. Fiscale e P.I. 06111950488
	Organizzazione unica di Sistema di Gestione Integrato certificato in conformità alla normativa ISO 9001 - ISO 14001 - OHSAS 18001 - SA8000

PROGETTO: Dott. Ing. David SETTESOLDI	RESPONSABILE SICUREZZA: INGEGNERIE TOSCANE Dott. Geol. Nicola CEMPINI	COLLABORATORI GEOLOGIA: Dott. Geol. Carlo FERRI Dott. Geol. Alessandro AGNELLI
PROGETTISTA STRUTTURE: Dott. Ing. Cristiano REMORINI	IL GEOLOGO:	INDAGINI GEOLOGICHE: GAIA SERVIZI srl LABORATORIO SIGMA Società Geologica e Geotecnica AMBIENTE SCI
COLLABORATORI TECNICI: Dott. Ing. Michele CAPELLA Dott. Ing. Roberto PINELLI Dott. Geol. Silvia ANGELINI	UFFICIO ESPROPRI: Geom. Andrea PATRIARCHI Geom. Marco MENCINI Per. Agr. Davide MORETTI	COMMESSA I.T.: COMMESSA COMMITTENTE:

INGEGNERE RESPONSABILE DGA: RESPONSABILE COMMESSA I.T.:	Dott. Ing. Damiano MORELLI	RESPONSABILE DI COMMESSA: Geom. Alessandro POCU
DIRETTORE TECNICO INGEGNERIE TOSCANE:	Dott. Ing. Mario CHIARUGI	COMMITTENTE: Dott. Ing. Roberto CECCHINI


Rev.	Data	Descrizione / Motivo della revisione	Redatto	Controllato / Approvato
00	Marzo 2017	Emissione Progetto di FATTIBILITA'		Morini / Chiarugi

Sezione n. sx_20

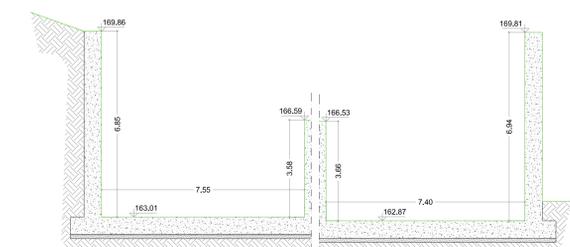

Sezione n. dx_16

Sezione n. sx_126c

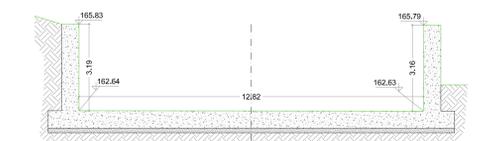

Sezione n. dx_122c