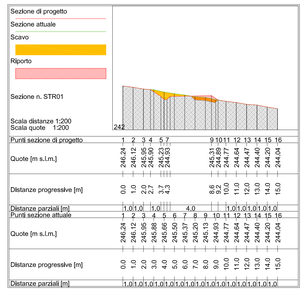

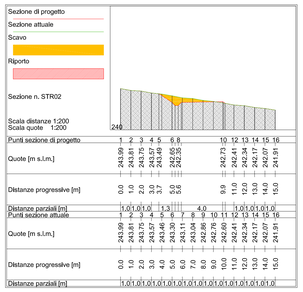

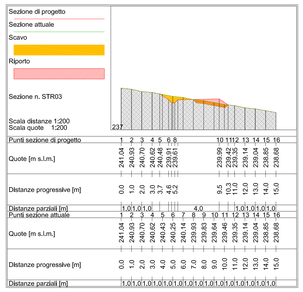

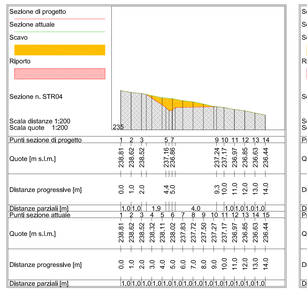

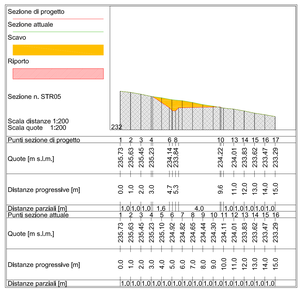

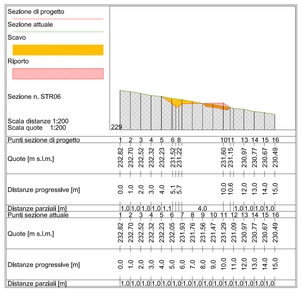

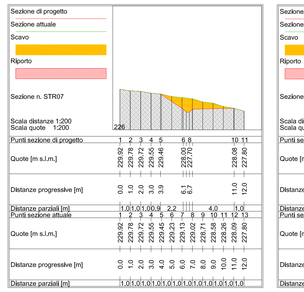

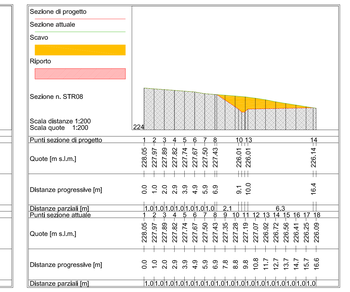

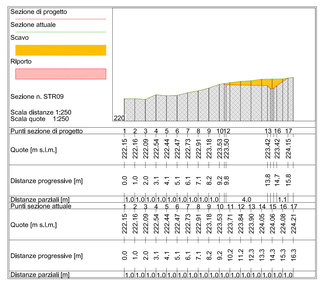

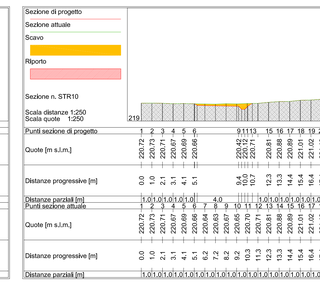

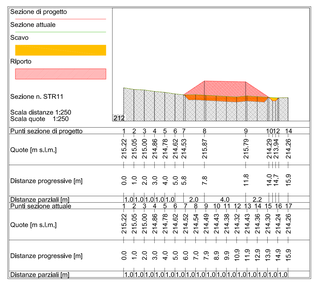

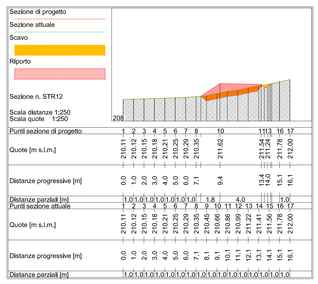

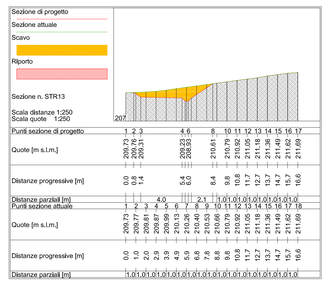

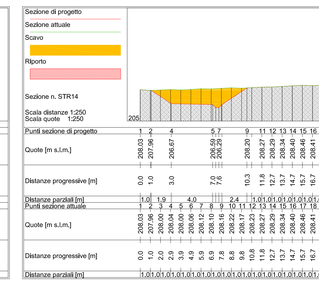

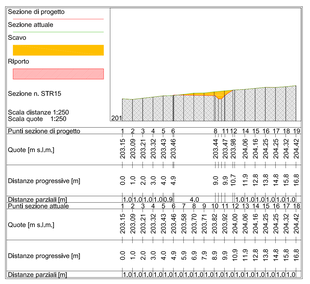

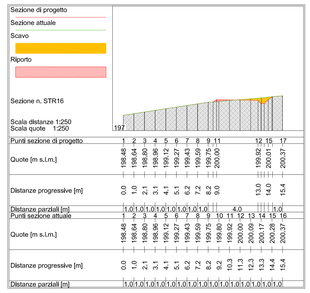

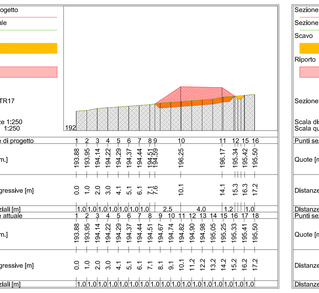

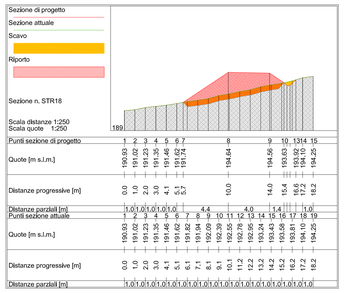

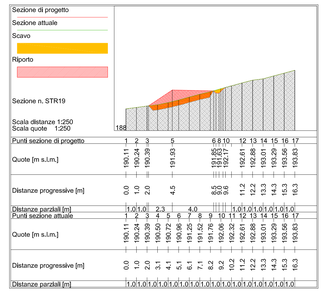

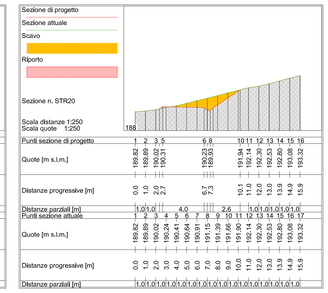

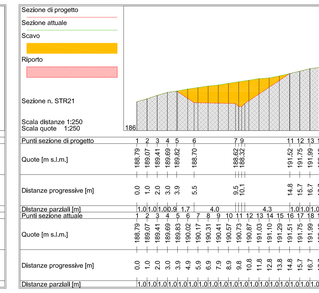

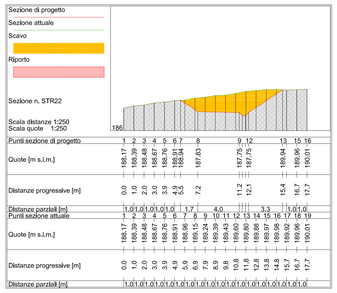

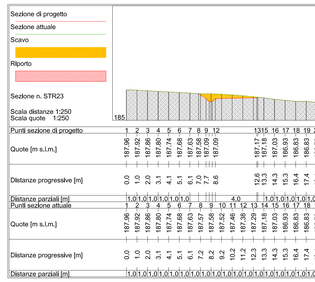

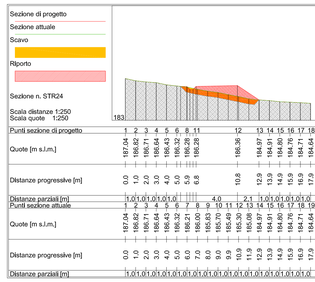

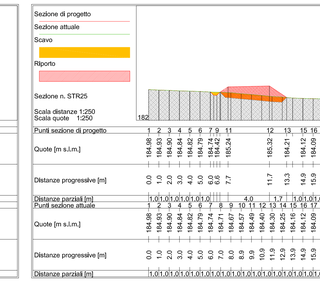

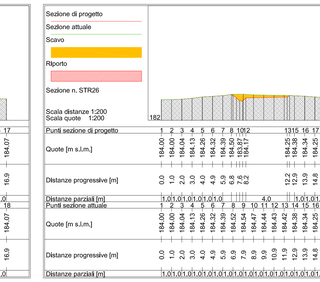

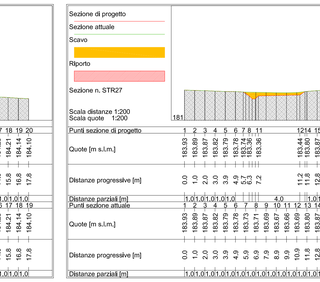

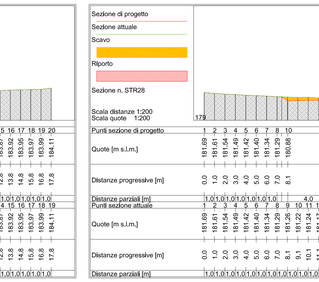

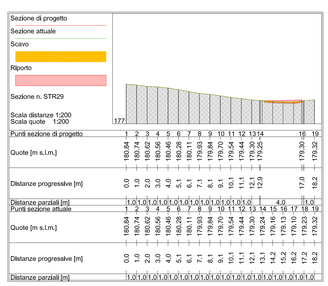

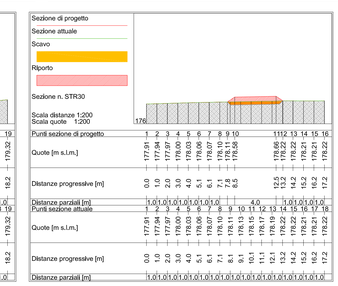

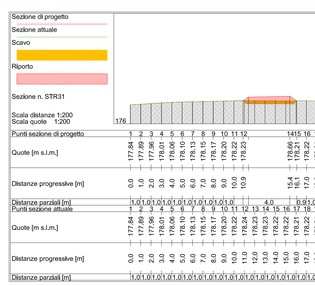

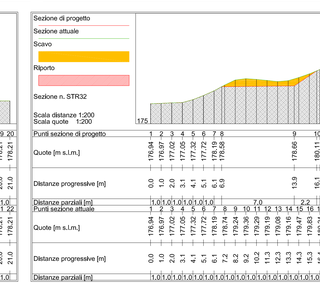

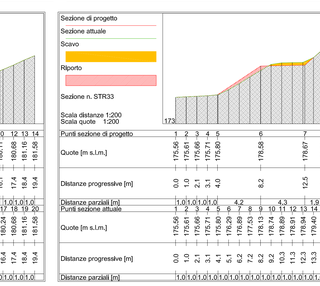

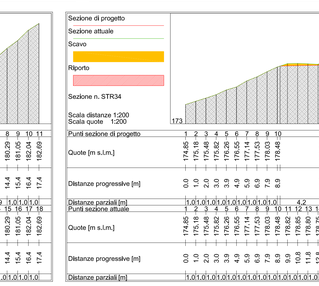

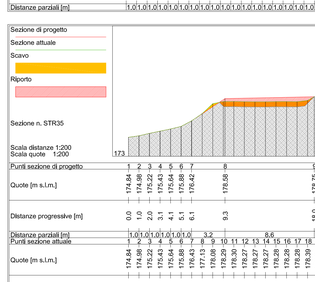

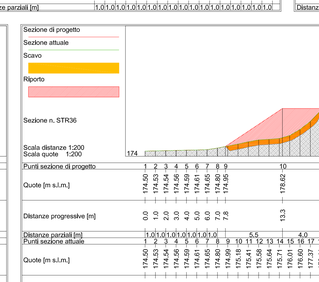

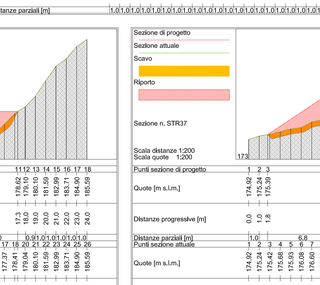

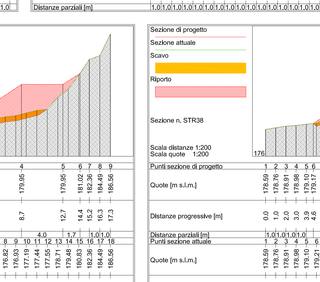

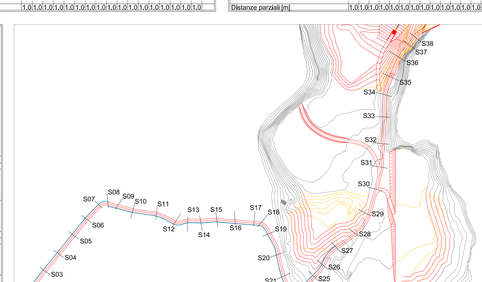

ACQUE
ACQUE SPECIALI

COMUNE DI BARBERINO VAL D'ELSA
e POGGIBONSI
Provincia di FIRENZE e SIENA

INTERVENTI DI MIGLIORAMENTO DELLA DIGA DROVE DI CEPPARELLO

PROGETTO DI FATTIBILITA'

Codice Elaborato:	Nome Elaborato:	Scala:
EG14	Sezioni strada di accesso all'invaso	1:200
		Data: Marzo 2017

Settore:
Sede Firenze Via de Sanctis, 49 Cod. Fiscale e P.I. 06111950488
Organizzazione dotata di Sistema di Gestione Integrato certificato in conformità alla normativa ISO9001 - ISO14001 - OHSAS18001 - SA8000

PROGETTO:
WEST Systems

PROGETTISTA:
Dott. Ing. David SETTESOLDI

PROGETTISTA STRUTTURE:
Dott. Ing. Cristiano REMORINI

COLLABORATORI TECNICI:
Dott. Ing. Michele CATELLA
Dott. Ing. Roberto PINELLI
Dott. Geol. Silvia ANGELINI

RESPONSABILE SICUREZZA :
INGEGNERIE TOSCANE

IL GEOLOGO :
Dott. Geol. Nicola CEMPINI

UFFICIO ESPROPRI :
Geom. Andrea PATRIARCHI
Geom. Marco MENICHINI
Per. Agr. Davide MORETTI

COLLABORATORI GEOLOGIA:
Dott. Geol. Carlo FERRI
Dott. Geol. Alessandro AGNELLI
INDAGINI GEOLOGICHE:
GAIA SERVIZI srl
LABORATORIO SIGMA
Società Geologica e Geofisica AMBIENTE SC

COMMESSA I.T. :

COMMESSA COMMITTENTE :

INGEGNERE RESPONSABILE DIGA :
RESPONSABILE DI COMMESSA :
Dott. Ing. Damasco MORELLI
Geom. Alessandro PIOLI

DIRETTORE TECNICO INGEGNERIE TOSCANE :
Dott. Ing. Mario CHIARUGI

COMMITTENTE :
Dott. Ing. Roberto CECCHINI

Rev.	Data	Descrizione / Motivo della revisione	Redatto	Controllato / Approvato
00	Marzo 2017	Emissione Progetto di FATTIBILITA'		Morelli / Chiarugi

Proprietà riservata Vietata la riproduzione e la diffusione