


LIVELLETTA D=3.58 L=275.25 P=1.30% D=22.54 L=1252.18 P=1.80% D=1.16 L=561.95 P=0.21% D=32.13 L=1338.84 P=2.40% D=18.98 L=908.74 P=2.09% D=12.34 L=2174.72 P=0.57%

PIOVENE ROCCHETTE

PEDEMONTE

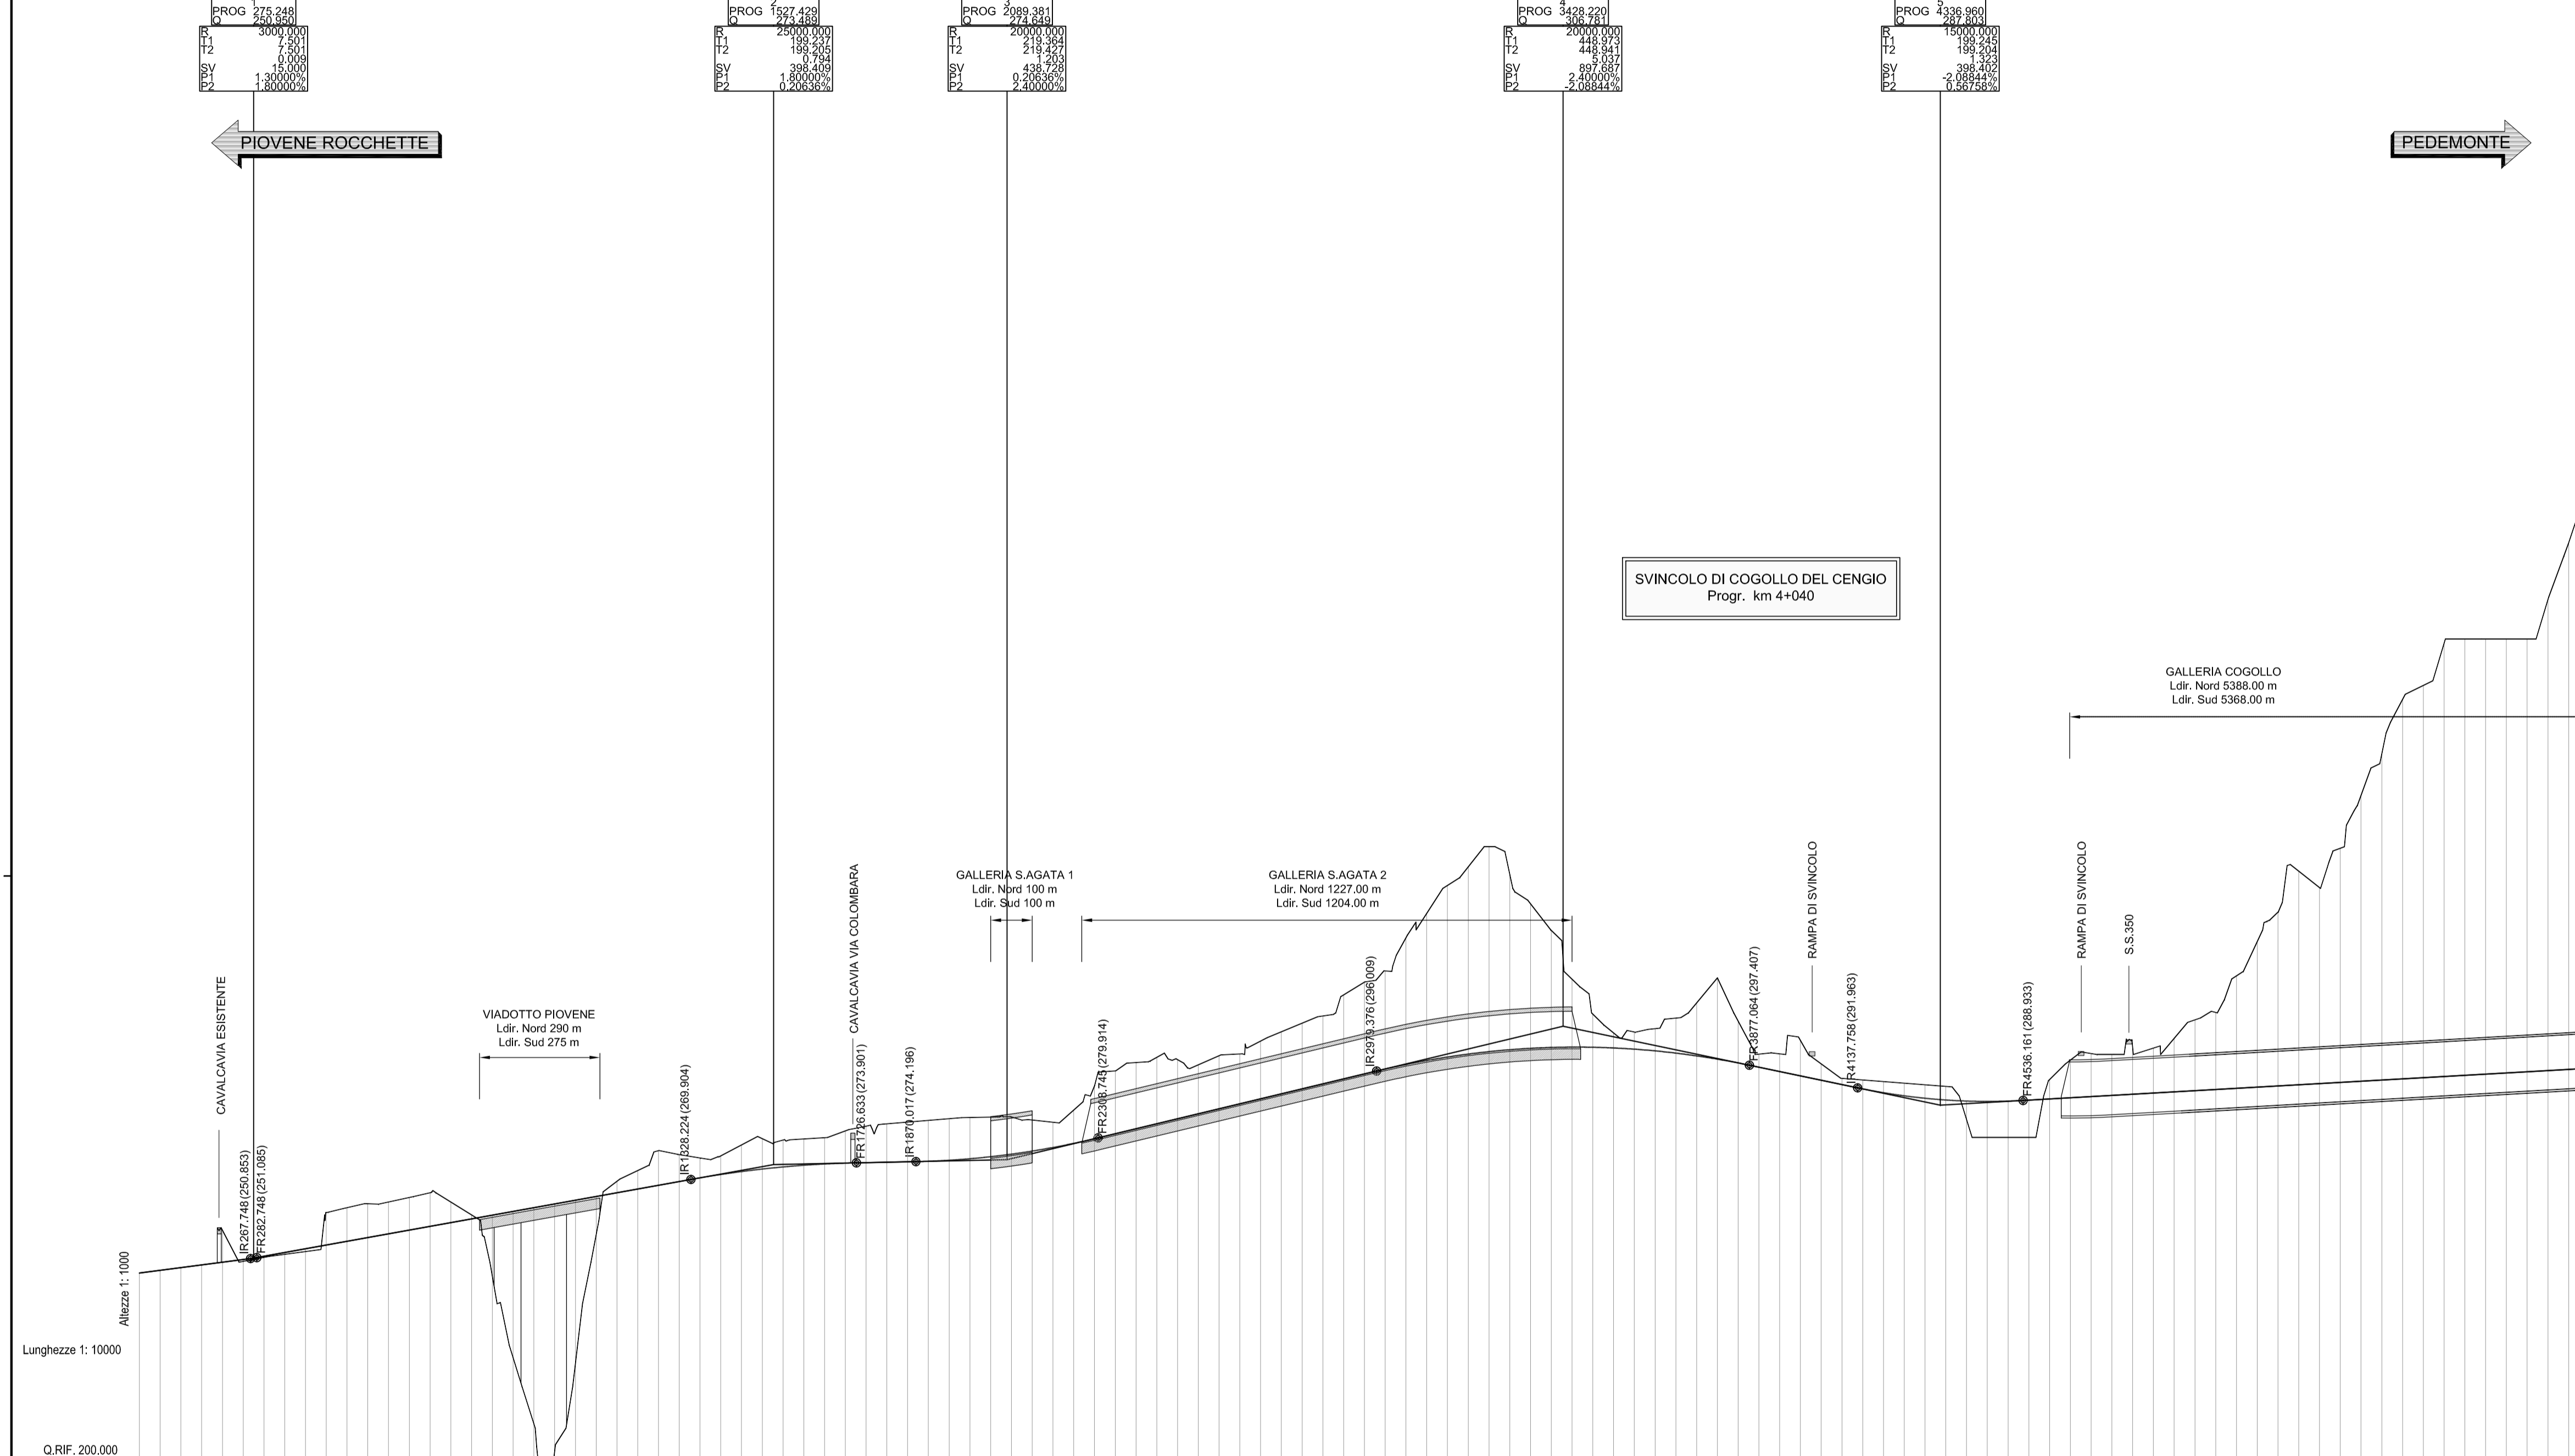

N.B. Il profilo è riferito all'asse generale

Autotrada Brescia Verona Vicenza Padova S.p.A.
 Via Flavio Gioia 71 37135 Verona
 MI 0458272222 Fax 0458200051 Casella Postale 460M www.autobspd.it
 AREA COSTRUZIONI AUTOSTRADALI

AUTOSTRADA VALDASTICO A31 NORD

1° LOTTO FUNZIONALE: PIOVENE ROCCHETTE-VALLE DELL'ASTICO

VERIFICA DI FATTIBILITA' SOTTO IL PROFILO TECNICO ED IDROGEOLOGICO DELL'ALTERNATIVA PLANALTIMETRICA DI CUI ALLA DELIBERA DEL C.C. DI VALDASTICO n.43/2012	CUP G191 00001 40005
	COMMESSA 25 2005

COMMITTENTE
AUTOSTRADA BRESCIA VERONA VICENZA PADOVA S.p.A.
 Area Costruzioni Autostradali
 CAPO COMMESSA PER LA PROGETTAZIONE
 Dott. Ing. Sergio Multi

PROGETTISTA
CONSORZIO RAETIA
 CAPO PROGETTO:
 Dott. Ing. Massimo Racosta
 RESPONSABILE DELL'INTEGRAZIONE TRA LE PRESTAZIONI SPECIALISTICHE:
 Dott. Ing. Massimo Racosta
 RESPONSABILE DEL COORDINAMENTO:
 Dott. Ing. Andrea Renso

ELABORATO TRACCIATO Variante C Profili longitudinali Profilo longitudinale - Tav. 1

Rev.	Data	Descrizione	Redazione	Controllo	Approvazione	SCALA 1: 10000/1000
00	Maggio 2013	Prima Emissione	TECNITAL	V. Reale	A. Renso	NOME FILE 2505_130302001_0104_00P_00.dwg

Progressivo: 13 | 03 | 02 | 00 | 1 | 00