


N.B. Il profilo è riferito all'asse generale

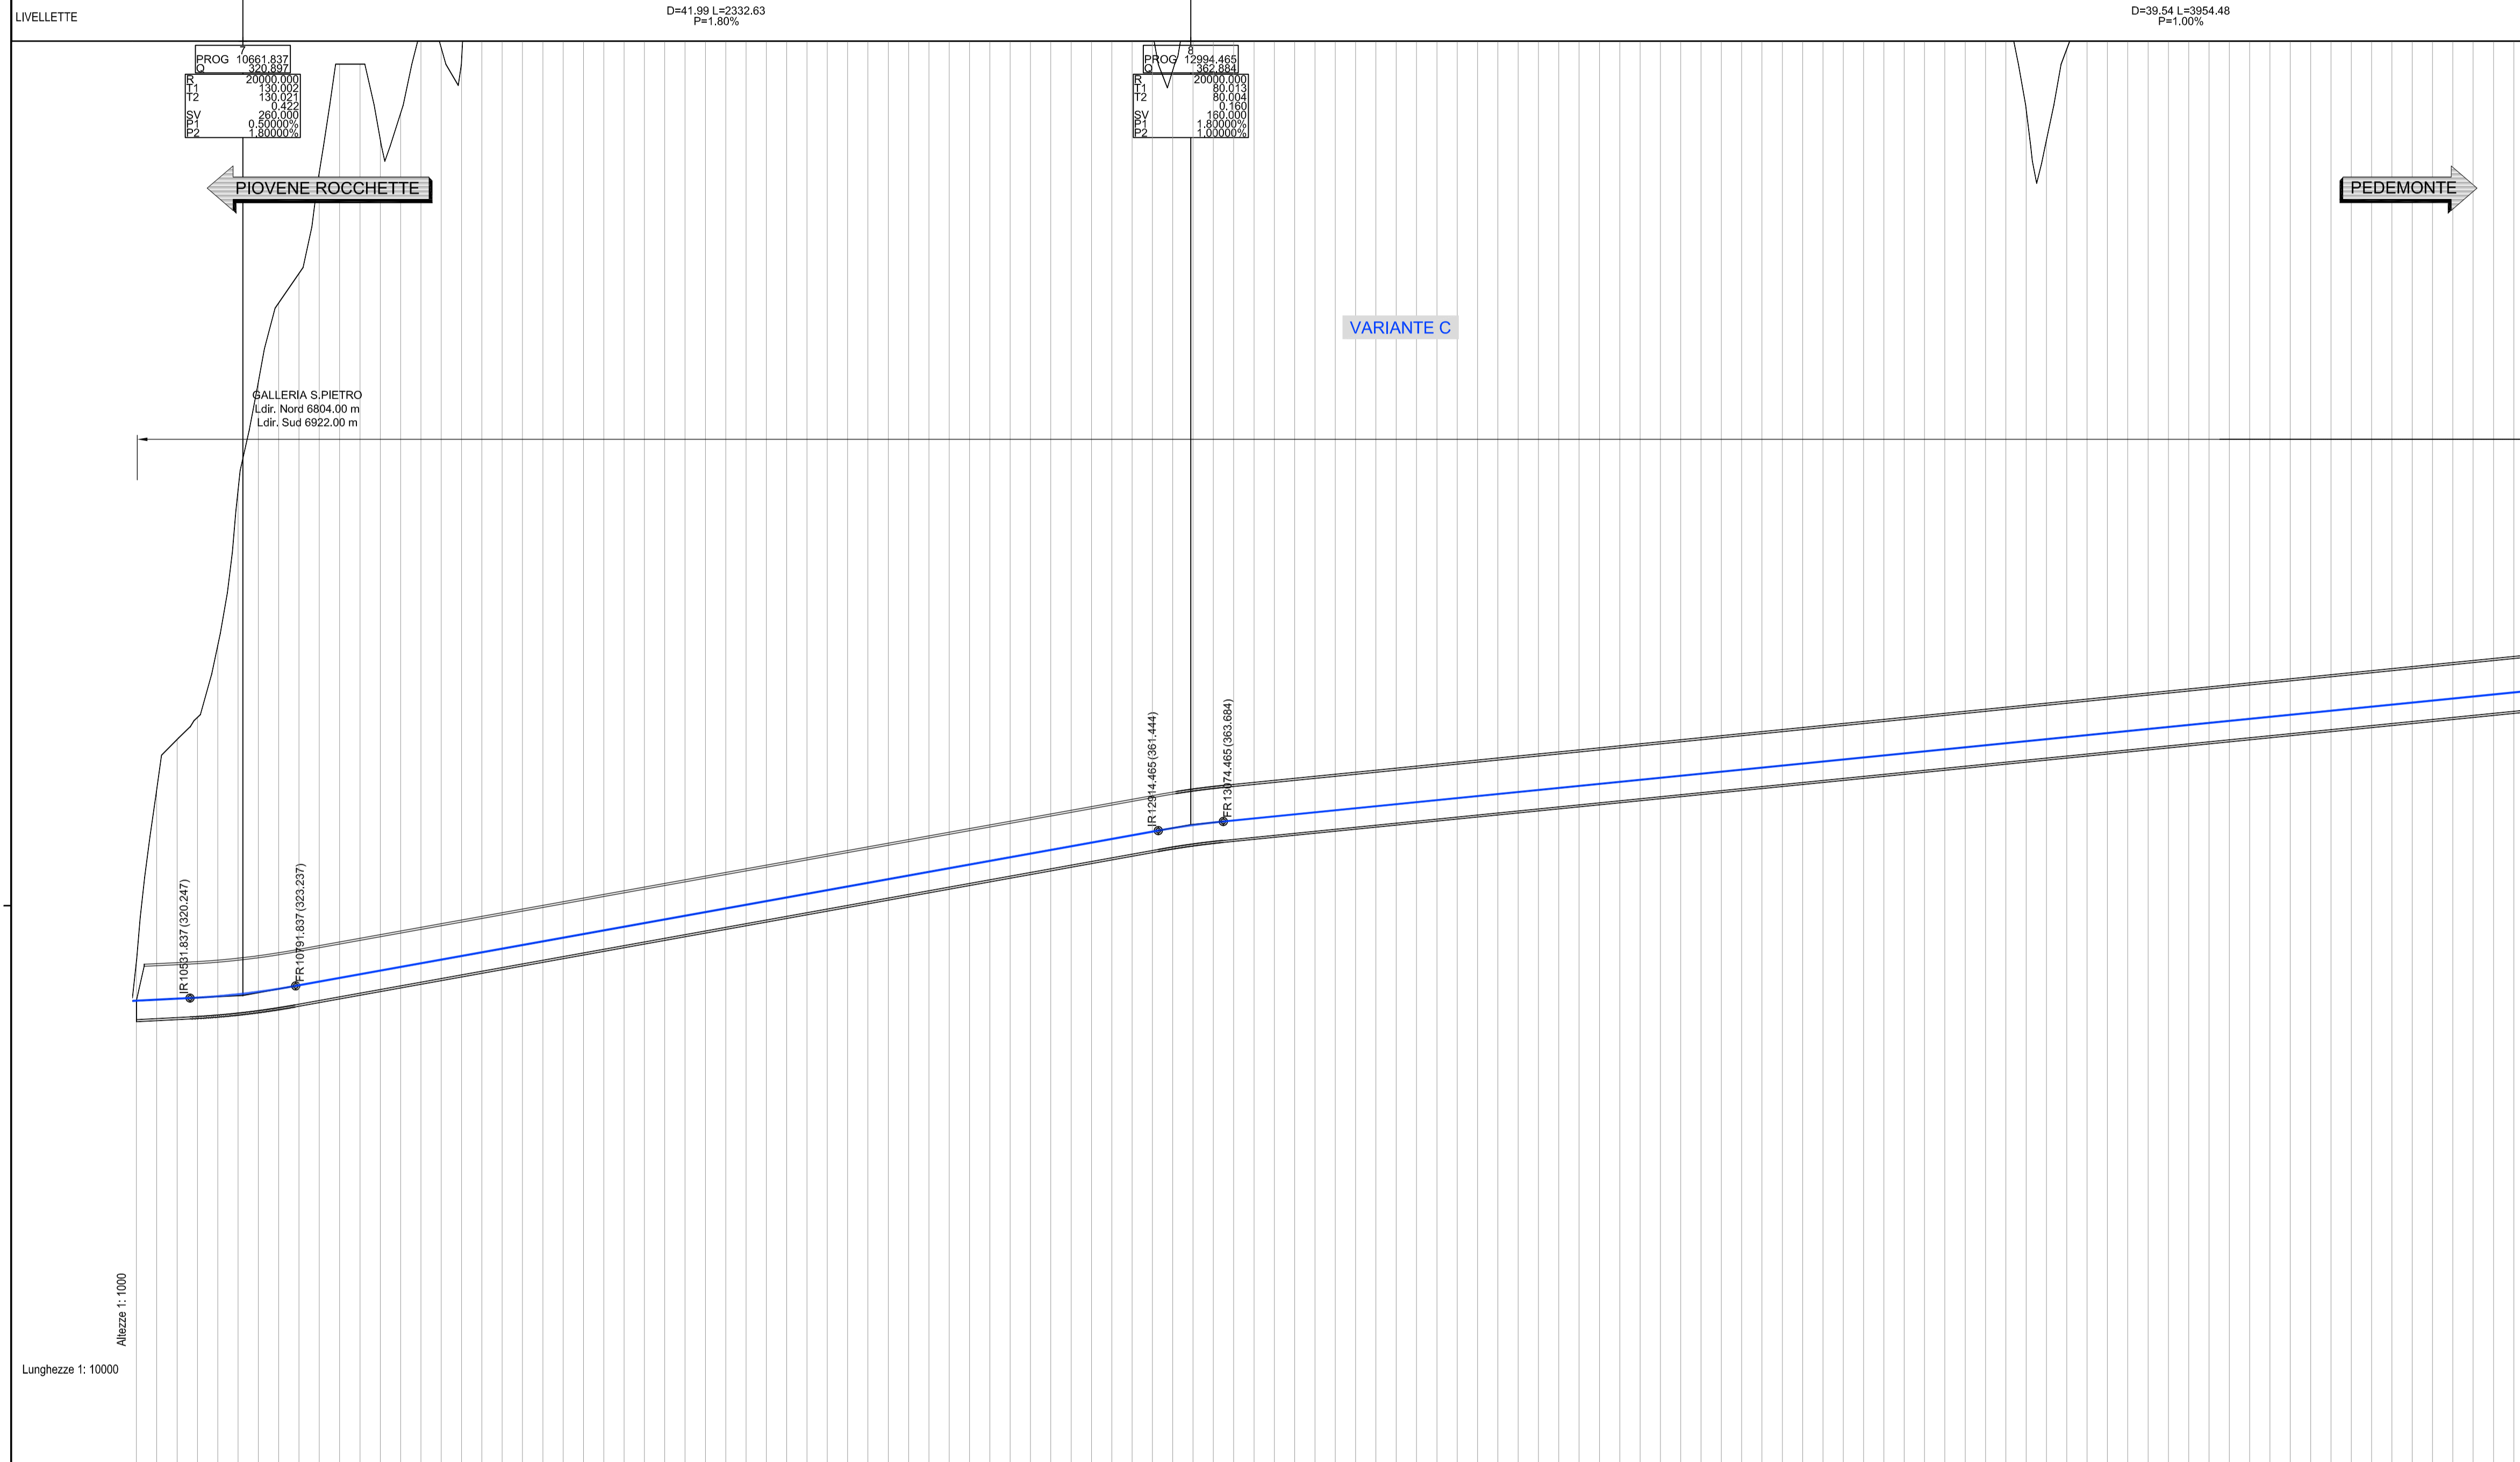

No. SEZIONI	DISTANZE PROGRESSIVE	DISTANZE PARZIALI	QUOTE TERRENO	QUOTE PROGETTO	DIFFERENZA QUOTE PROGETTO/TERRENO
