QUADRO D'UNIONE

Scala 1:100.000

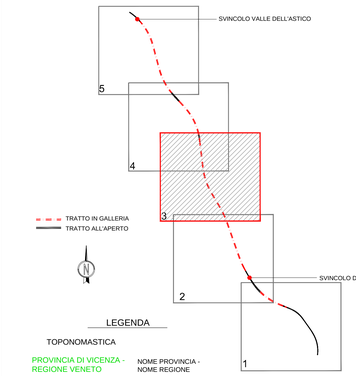

LEGENDA

TOPONOMASTICA

PROVINCIA DI VICENZA - REGIONE VENETO	NOME PROVINCIA - NOME REGIONE
VELO D'ASTICO	NOME COMUNE
	CONFINE PROVINCIALE E REGIONALE
	CONFINE COMUNALE

0 100 500m

Scala 1:5000

ELEMENTI GEOLOGICO STRUTTURALI

LITOLOGIA

- 0 RIPORTO
- 1 ROCCE DOLOMITICHE CALCAREE E VULCANICHE
- 3 DEPOSITI ALLUVIONALI ATTUALI
- 2 DEPOSITI DETRITICI E ALLUVIONALI E PALEOFRANA
- 4 DEPOSITI FLUVIALI TERRAZZATI, FLUVIOGLACIALI E GLACIALI

TETTONICA

- Faglia principale
- Faglia secondaria
- Asse di sinclinale
- Faglia certa
- Faglia presunta
- Asse di anticlinale
- Faglia diretta
- Faglia inversa
- Faglia trascorrente

NOTA: Ubicazione e caratteristiche delle faglie sono state desunte dal rilievo geologico di superficie, dallo studio delle foto aeree e dalla cartografia CARG scala 1:50000 foglio 82 Asiago

IDROGRAFIA

- Reticolo idrografico

FORME FLUVIALI, FLUVIOGLACIALI E DI VERSANTE DOVUTE AL DILAVAMENTO

FORME DI EROSIONE

ATTIVE	NON ATTIVE	
		Forra
		Solco da ruscellamento concentrato
		Vallecola a "V"
		Vallecola a conca
		Traccia di corso d'acqua estinto
		Traccia di corso d'acqua estinto a canali intrecciati
		Traccia di scaricatore fluvio-glaciale estinto
		Antica direzione di scorrimento

ATTIVE	NON ATTIVE	
		Superficie con forme di dilavamento/erosione diffuse
		Orlo di scarpata di erosione fluviale o di terrazzo

FORME DI VERSANTE DOVUTE ALLA GRAVITA'

FORME DI DENUDAZIONE

ATTIVE	NON ATTIVE	
		Nicchia di frana: di crollo
		di scorrimento
		di colamento
		di colamento
		orlo di scarpata di degradazione
		canalone con scariche detritiche
		orlo di scarpata

FORME DI ACCUMULO E RELATIVI DEPOSITI

ATTIVE	NON ATTIVE	
		Corpo di frana: di crollo
		di scorrimento
		di colamento
		cono detritico

FORME DI ACCUMULO E RELATIVI DEPOSITI

ATTIVE	NON ATTIVE	
		Conoide alluvionale

FORME VULCANICHE

- Neck basaltico esplosione paleogemico

FORME GLACIALI

- Cordone morenico

FORME CARSICHE

- 260 V VI — Cavità carsica/grotta (progetto definitivo 1995)
- GROTTA DI RIO TORRETTA — Cavità carsica/grotta (regione veneto)
- 1503 V VI — Cavità carsica/grotta, sviluppo>300 (catasto grotte veneto)
- GROTTA DEL RIO TEVERE — Cavità carsica/grotta, sviluppo>300 profondità>200 (catasto grotte veneto)
- AT02 — Grotta (rilievo 2016)
- WDXXX — Dolina

FORME ANTROPICHE

- Cava
- Orlo di scarpata di cava
- Discarica
- Diga
- Briglia
- Opere di difesa spondale

Autostrada Brescia Verona Vicenza Padova SpA
Via Flavio Gioia 71 · 37135 Verona
tel. 0458272222 Fax 0458200051 · Casella Postale 4606 · www.autobspd.it
AREA COSTRUZIONI AUTOSTRADALI

AUTOSTRADA VALDASTICO A31 NORD

1° LOTTO

Piovene Rocchette - Valle dell'Astico

PROGETTO DEFINITIVO

CUP	62181 30006 60005
WBS	B25.A39LL1
COMMESSA	J16L1

COMMITTENTE

S.p.A. AUTOSTRADA BRESCIA VERONA VICENZA PADOVA
Area Costruzioni Autostradali

CAPO COMMESSA PER LA PROGETTAZIONE
Dott. Ing. Gabriella Costantini

PRESTATORE DI SERVIZI:
CONSORZIO RAETIA

RAPPRESENTANTE: Dott. Ing. Alberto Scotti

RESPONSABILE DELL'INTEGRAZIONE TRA LE PRESTAZIONI SPECIALISTICHE:
Technital S.p.A. - Ing. Andrea Bosso

PROGETTAZIONE:
Rocksoil S.p.A. — Il Responsabile: Ing. G. Cassani; Il Geologo: Dott. Geol. F. Pennino
Tecnital S.p.A. — Il Responsabile: Ing. A. Renso; Il Geologo: Dott. Geol. E. Fresia
3TI Progetti Italia — Il Responsabile: Ing. S. Prosdi; Il Geologo: Dott. Geol. V. Federici

ELABORATO: STUDI PER LA CONOSCENZA DEL CONTESTO GEOLOGIA E GEOMORFOLOGIA
CARTE GEOMORFOLOGICHE
CARTA GEOMORFOLOGICA - TAV. 3

Progressivo: 03 06 03 001 02 — Rev.

Rev.	Data	Descrizione	Redazione	Controllo	Approvazione
00	MAR.07	PRIMA EMISSIONE	RAS-MIRAGLIA / 3TI-FORE	RAS-RINALDI / 3TI-DERIU	RAS-GATTI / 3TI-PORCU
01	GIUG.07	REVISIONE PER VERIFICA	RAS-MIRAGLIA / 3TI-FORE	RAS-RINALDI / 3TI-DERIU	RAS-GATTI / 3TI-PORCU
02	LUG.07	RECEPIMENTO OSSERVAZIONI	RAS-MIRAGLIA / 3TI-FORE	RAS-RINALDI / 3TI-DERIU	RAS-GATTI / 3TI-PORCU

SCALA: 1:5000

NOME FILE: J16L1_03_06_03_001_0305_0PD_02.dwg

DI	PROGR.	FG	LIV.	REV.
J16L1_03_06_03_001_0305_0PD_02				

IL PRESENTE DOCUMENTO NON POTRA' ESSERE COPIATO, RIPRODOTTO O ALTRIMENTI PUBBLICATO, IN TUTTO O IN PARTE, SENZA IL CONSENSO SCRITTO DELLA AUTOSTRADA BS-VR-VI-PD S.P.A., CON UTILIZZO NON AUTORIZZATO SARA' PERSEGUITO A NORMA DI LEGGE.
THIS DOCUMENT MAY NOT BE COPIED, REPRODUCED OR PUBLISHED, EITHER IN PART OR IN ITS ENTIRETY, WITHOUT THE WRITTEN PERMISSION OF AUTOSTRADA BRESCIA-VERONA-VICENZA-PADOVA S.P.A., UNAUTHORIZED USE WILL BE PROSECUTED BY LAW.

386.01 / 17-07-450-3.dwg 05.07.17 - REV.03 SD