




**PROFILO IDRAULICO ANTE OPERAM**  
Scala 1:1'000/100

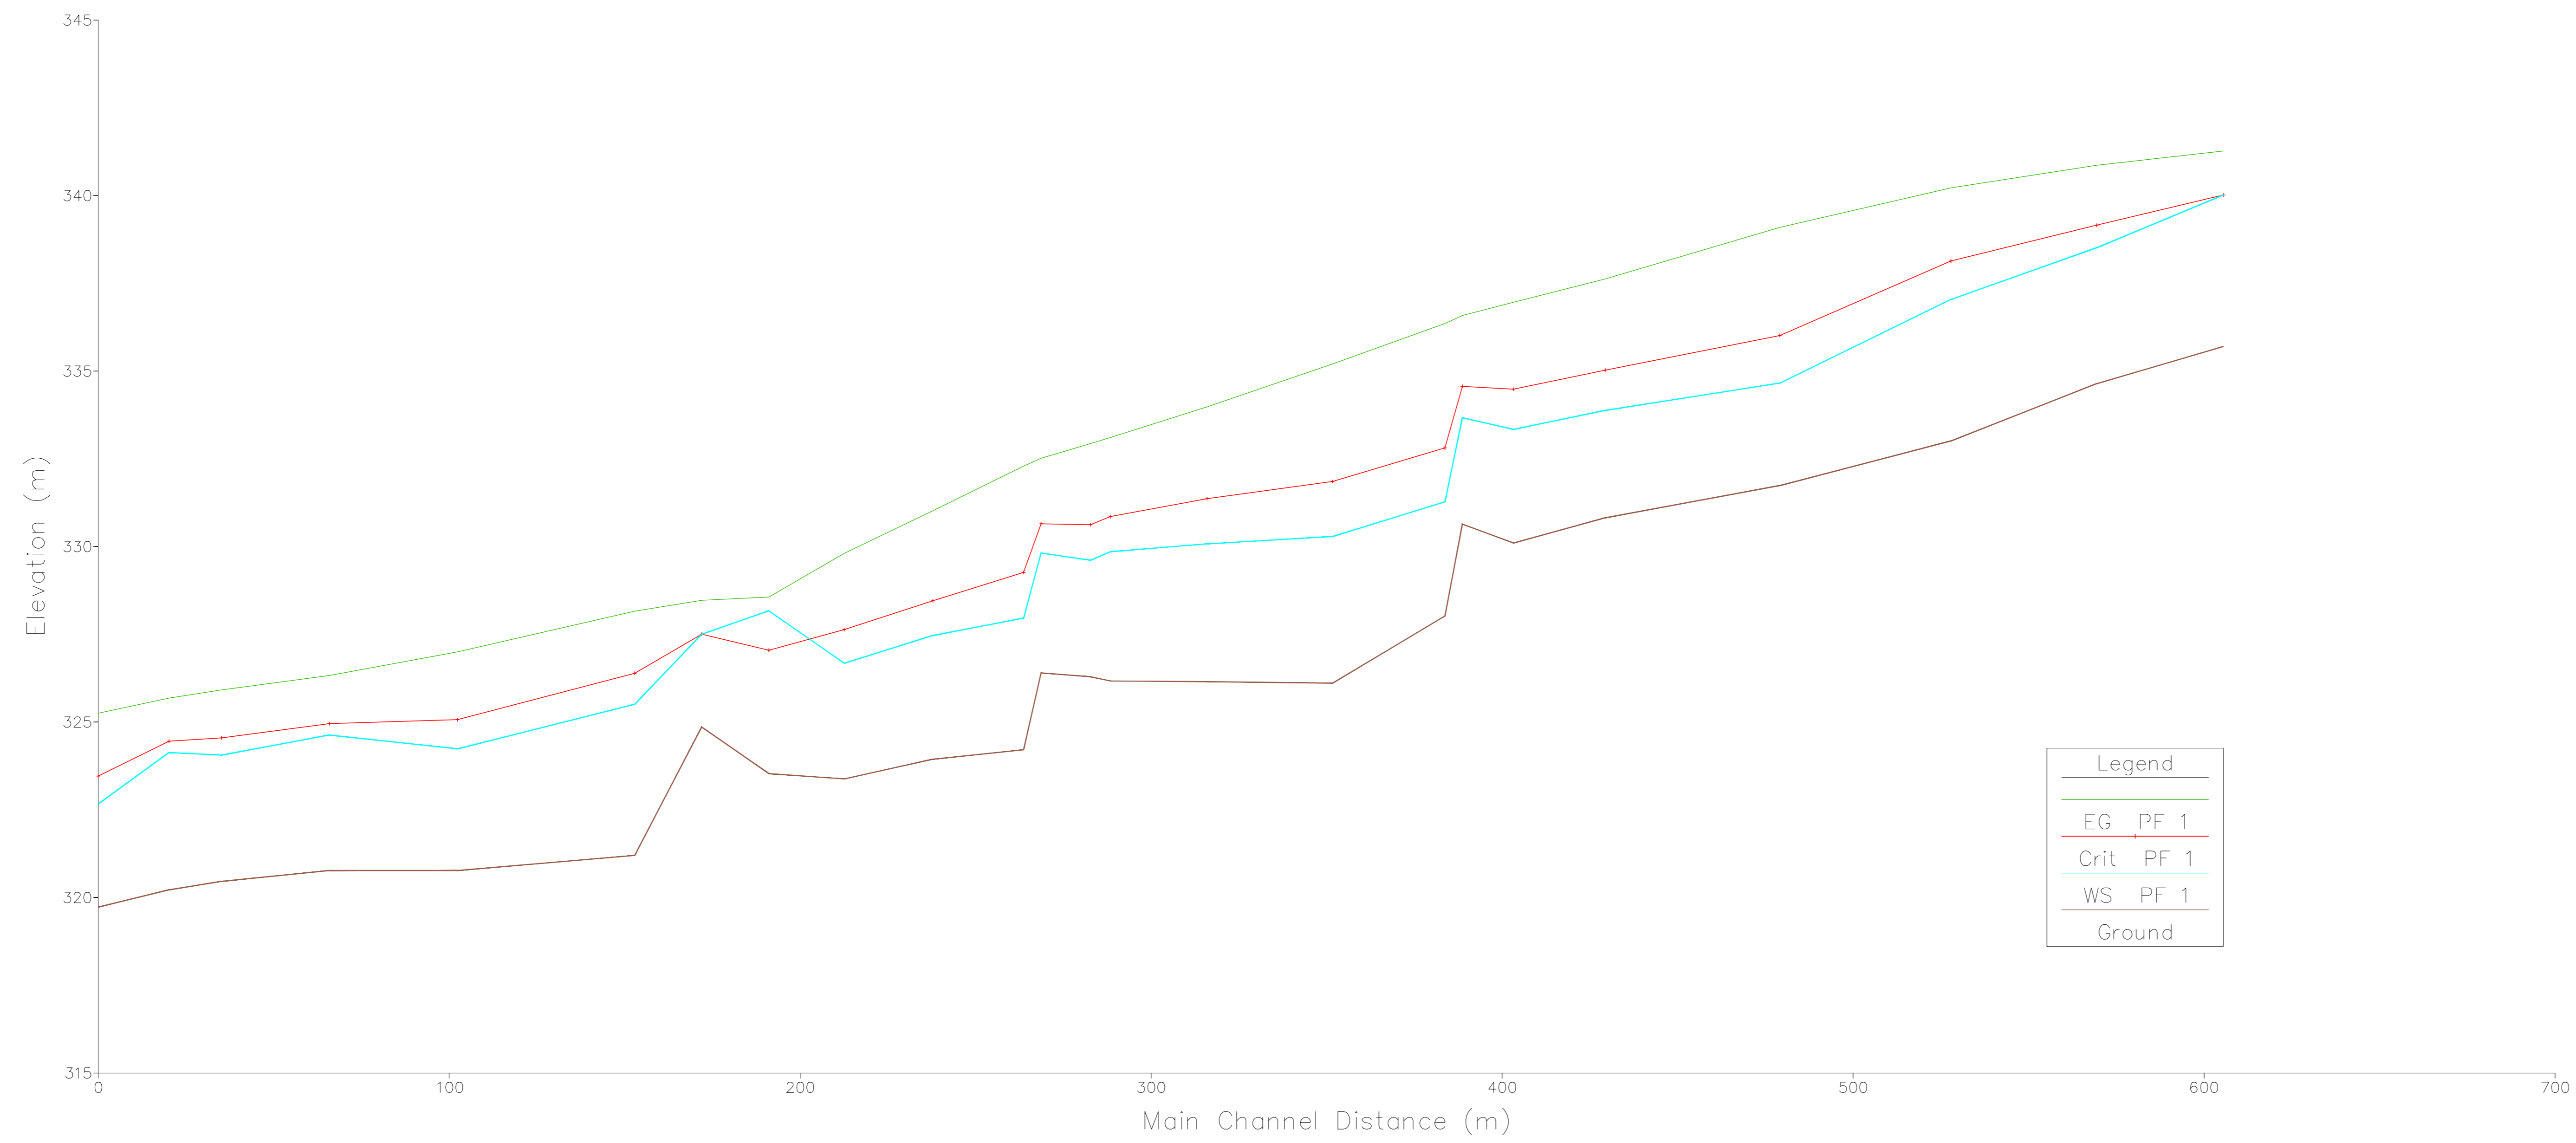


**PROFILO IDRAULICO POST OPERAM**  
Scala 1:1'000/100

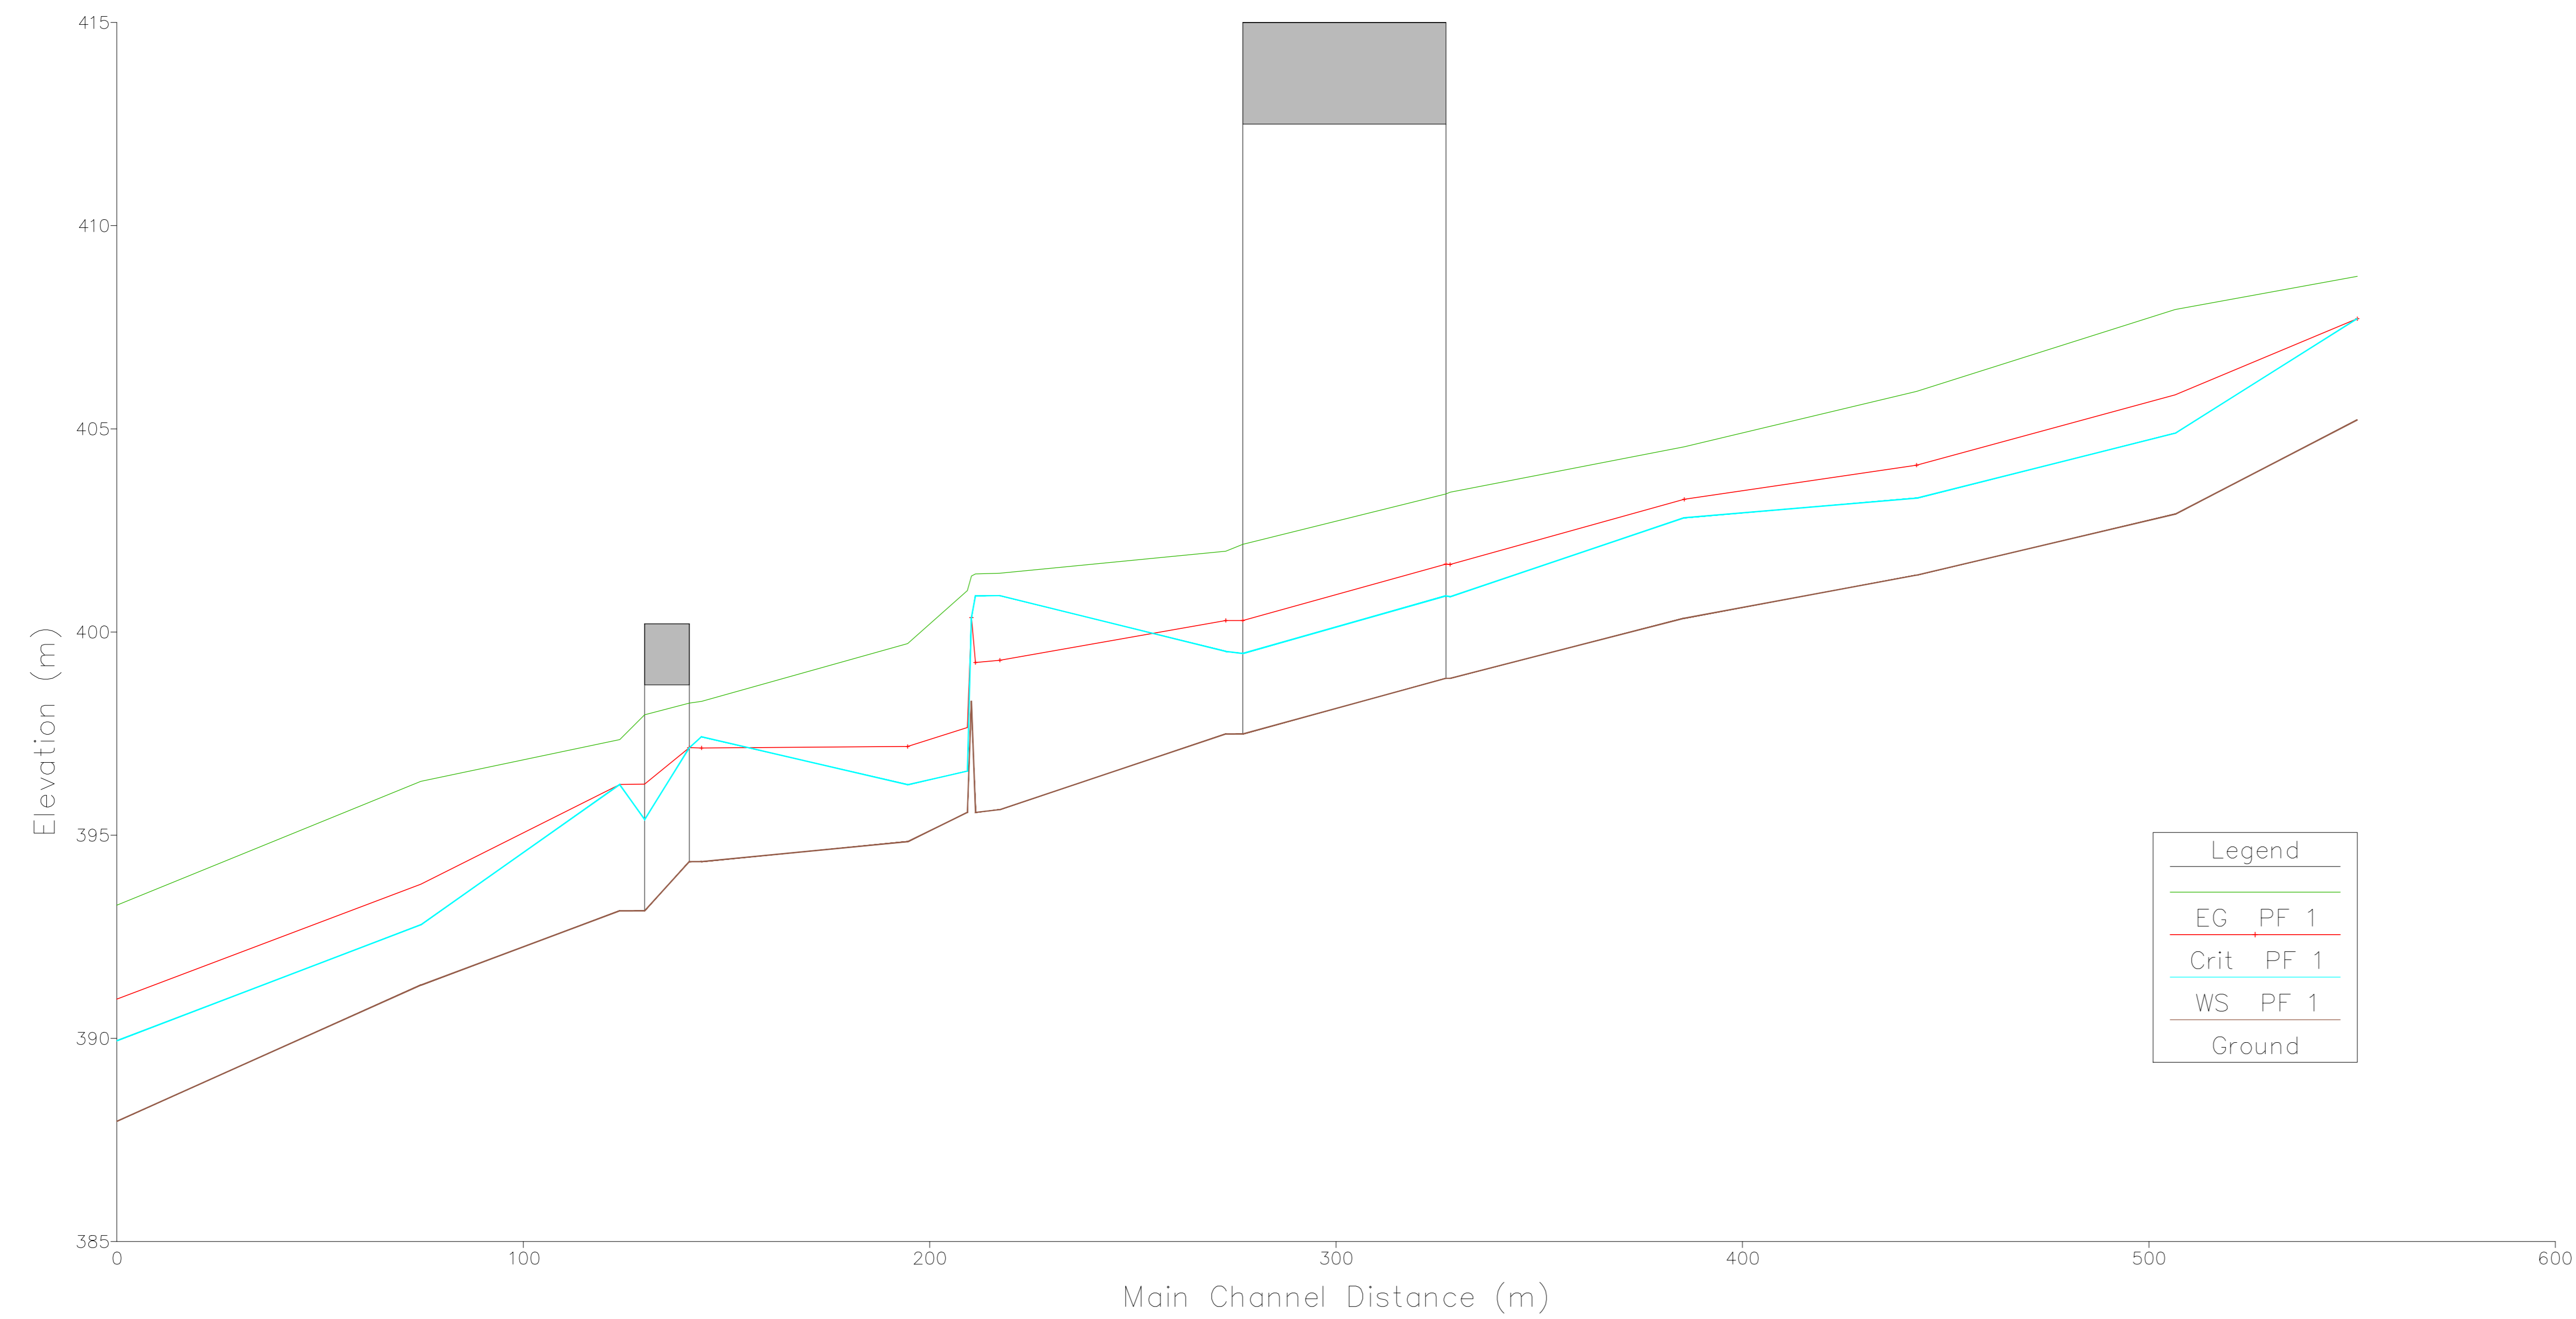


**SEZIONE 140**  
Scala 1:500

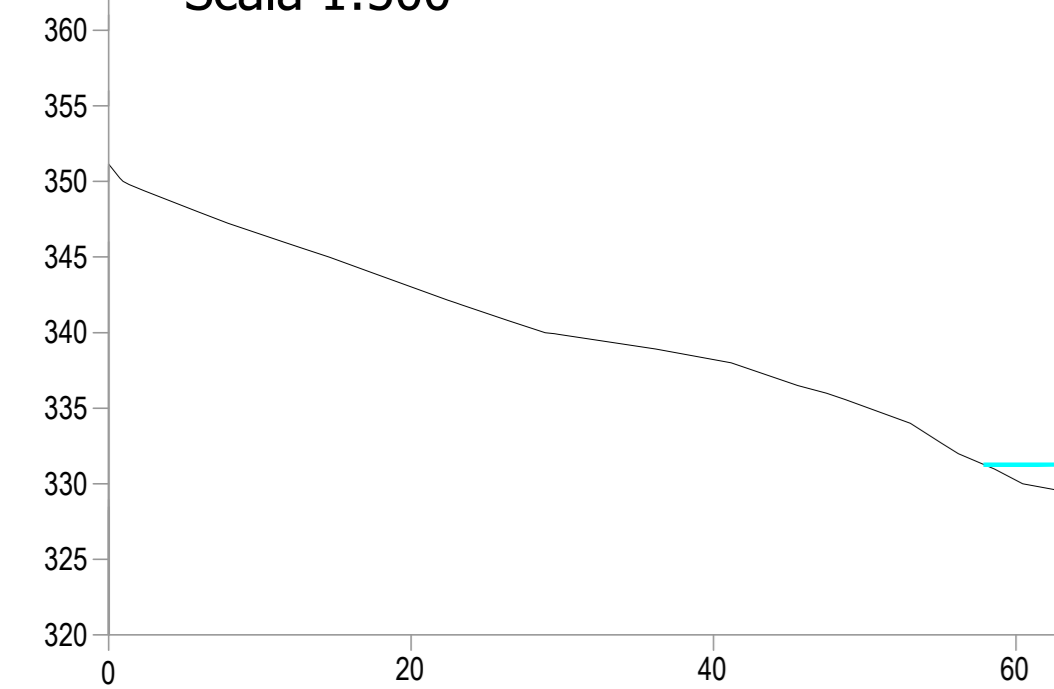

**SEZIONE 130**  
Scala 1:500

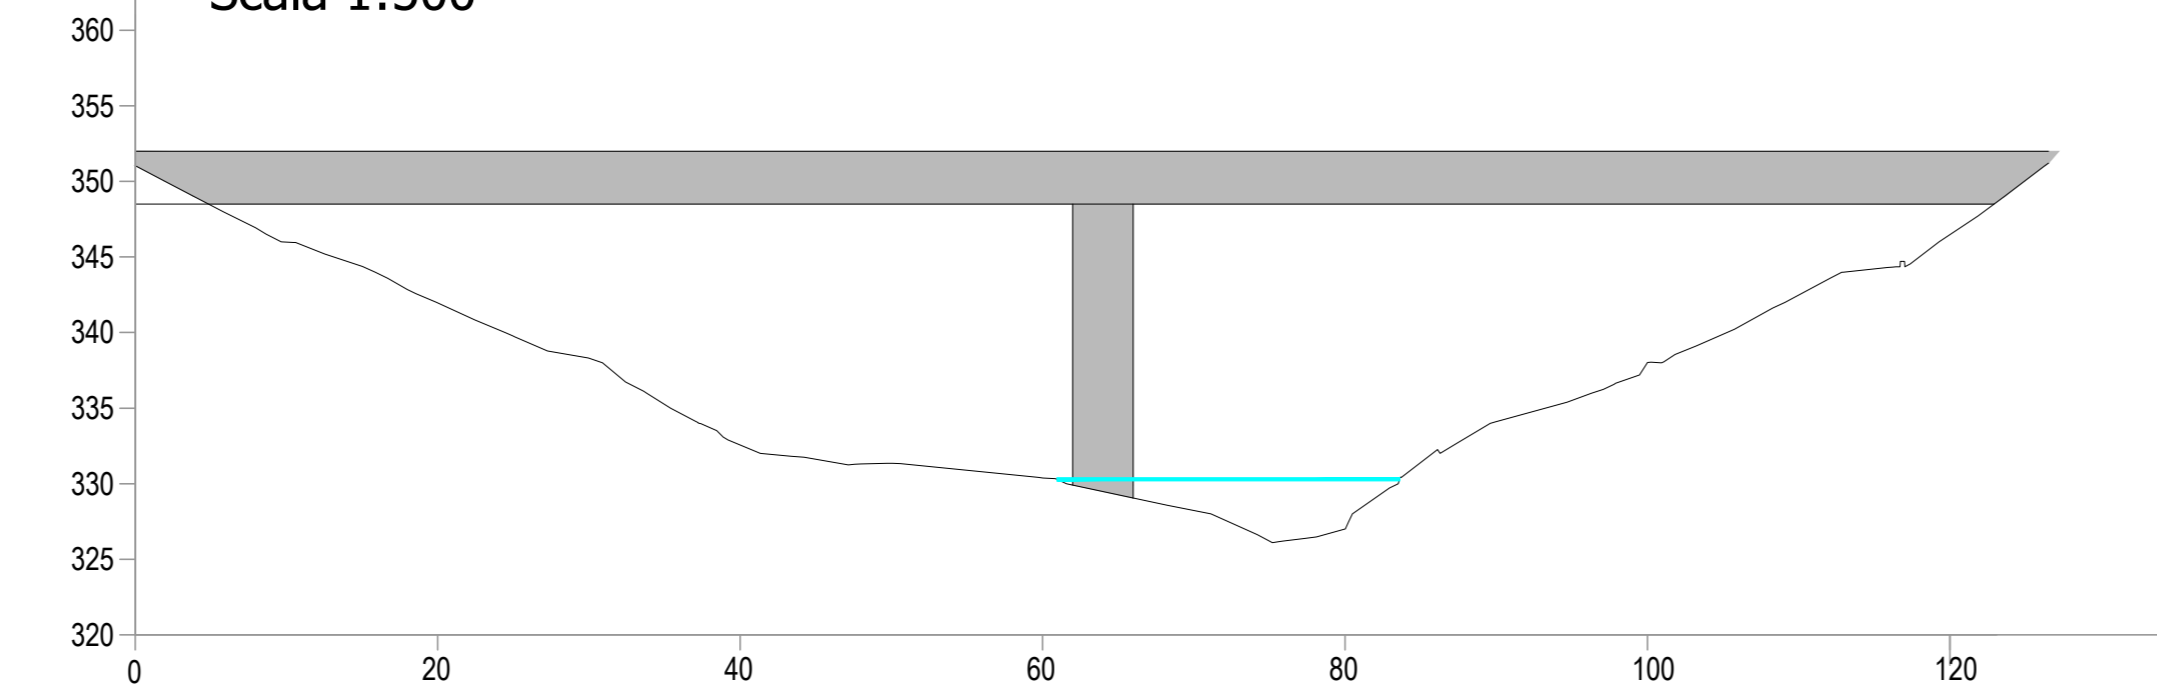

**SEZIONE 120**  
Scala 1:500

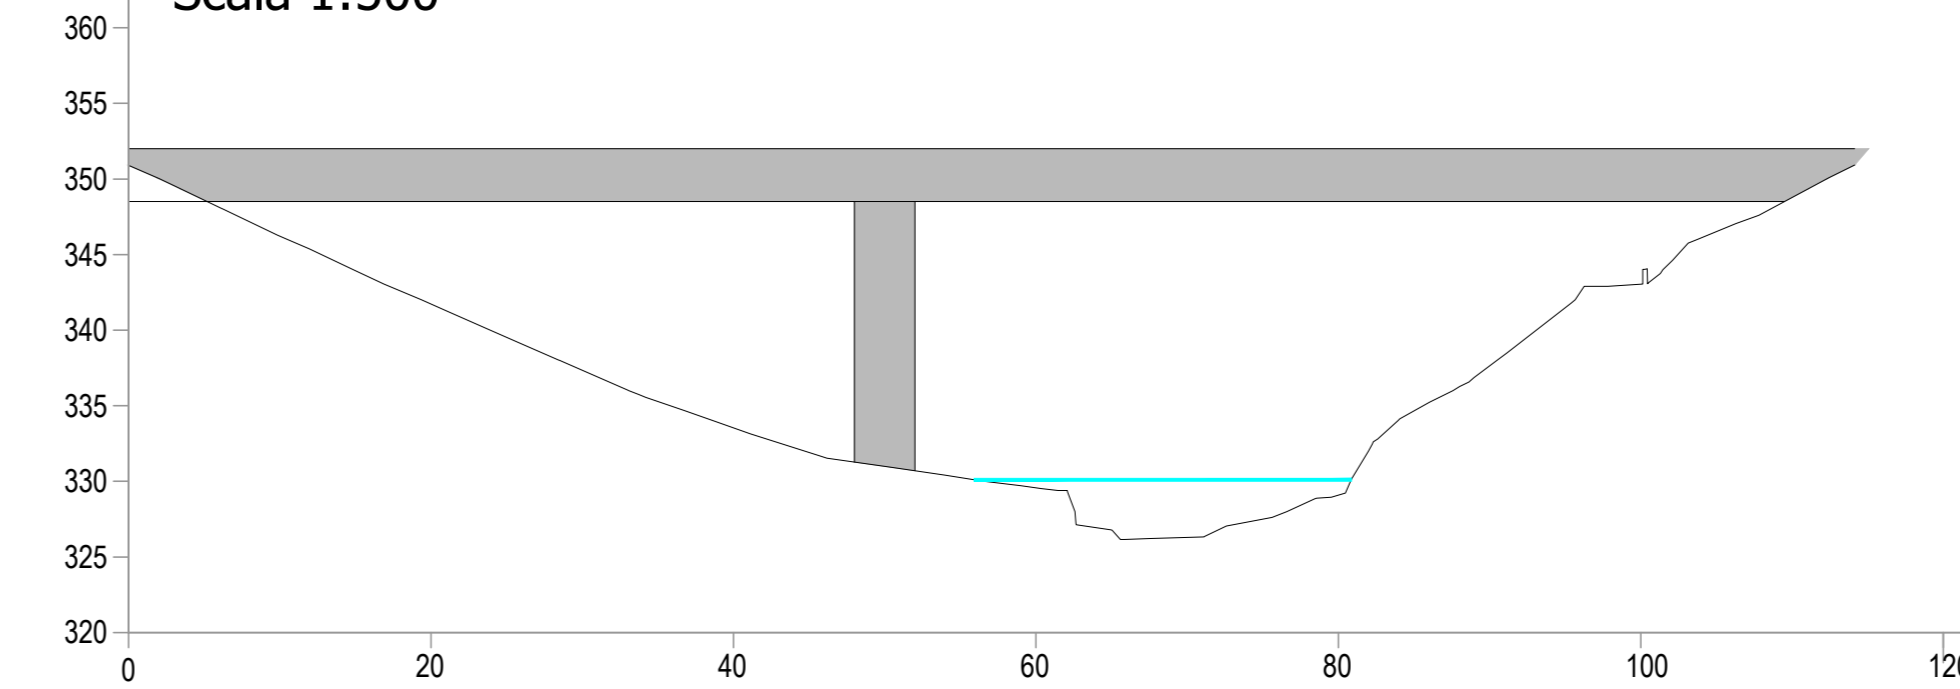



**AUTOSTRADA**  
BRESCIA-VERONA-VICENZA-PADOVA

Autostrada Brescia Verona Vicenza Padova SpA  
Via Pavesi 11 - 37139 Verona  
Tel. 045872222 Fax 045820585 Casella Postale 46040 www.autostrad.it  
AREA COSTRUZIONI AUTOSTRADALI



RINA  
CERTIFICAZIONE  
CONFORME  
DIP. 101/2010

**AUTOSTRADA VALDASTICO**  
**A31 NORD**  
**1° LOTTO**  
**Piovene Rocchette - Valle dell'Astico**

**PROGETTO DEFINITIVO**

COMMITTENTE: S.p.A. AUTOSTRADA BRESCIA VERONA VICENZA PADOVA  
Area Costruzioni Autostradali

PRESTATORE DI SERVIZI: **CONSORZIO RAETIA**  
RAPPRESENTANTE: Dott. Ing. Alberto Scotti

CAPO COMMESSA PER LA PROGETTAZIONE  
Dott. Ing. Gabriele Costantini

PROGETTAZIONE:  
**IGRI A PROGETTI**

RESPONSABILE DELL'INTEGRAZIONE TRALLE PRESTAZIONI SPECIFICATIVE  
Ing. Roberto Scattolon  
RAPPRESENTANTE: Dott. Ing. Alberto Scotti

ELABORATO: **STUDI PER LA CONOSCENZA DEL CONTESTO**  
Idraulica  
Profili e sezioni caratteristiche  
Profili e sezioni caratteristiche - Tav. 2

Progressivo: **03 10 04 001 02** Rev. 02

Rev.	Data	Descrizione	Redazione	Controllo	Approvazione	SCALA
01	04/02/2017	PRIMA EMISSIONE	GIPIA	M. SORGHI	S. POSSATI	varie
02	06/02/2017	REVISIONE PER VERIFICA	GIPIA	M. SORGHI	S. POSSATI	varie
03	08/02/2017	RESEGNAMENTO OSSERVAZIONI	GIPIA	M. SORGHI	S. POSSATI	varie