



AUTOSTRADA  
SEZIONE TIPO IN TRINCEA IN CURVA

SEZIONE TIPO - Scala 1:100

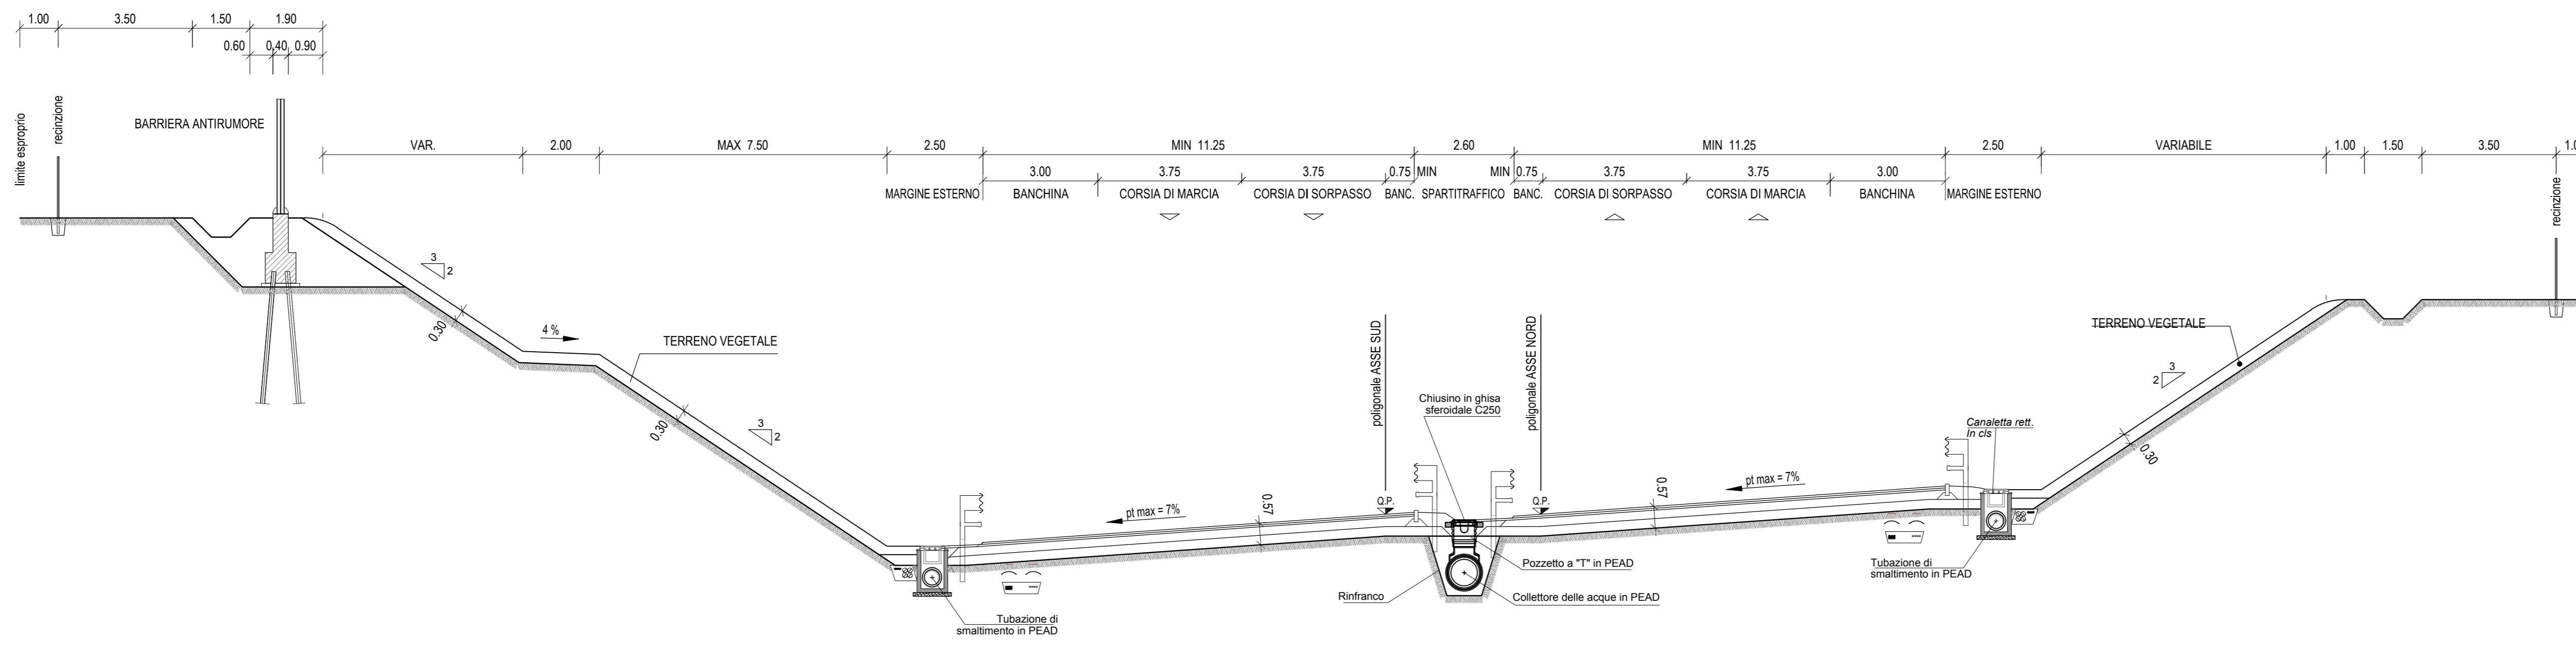


AUTOSTRADA  
SEZIONE TIPO IN RETTIFILLO  
IN TRINCEA CON OPERA D'ARTE

SEZIONE TIPO - Scala 1:100

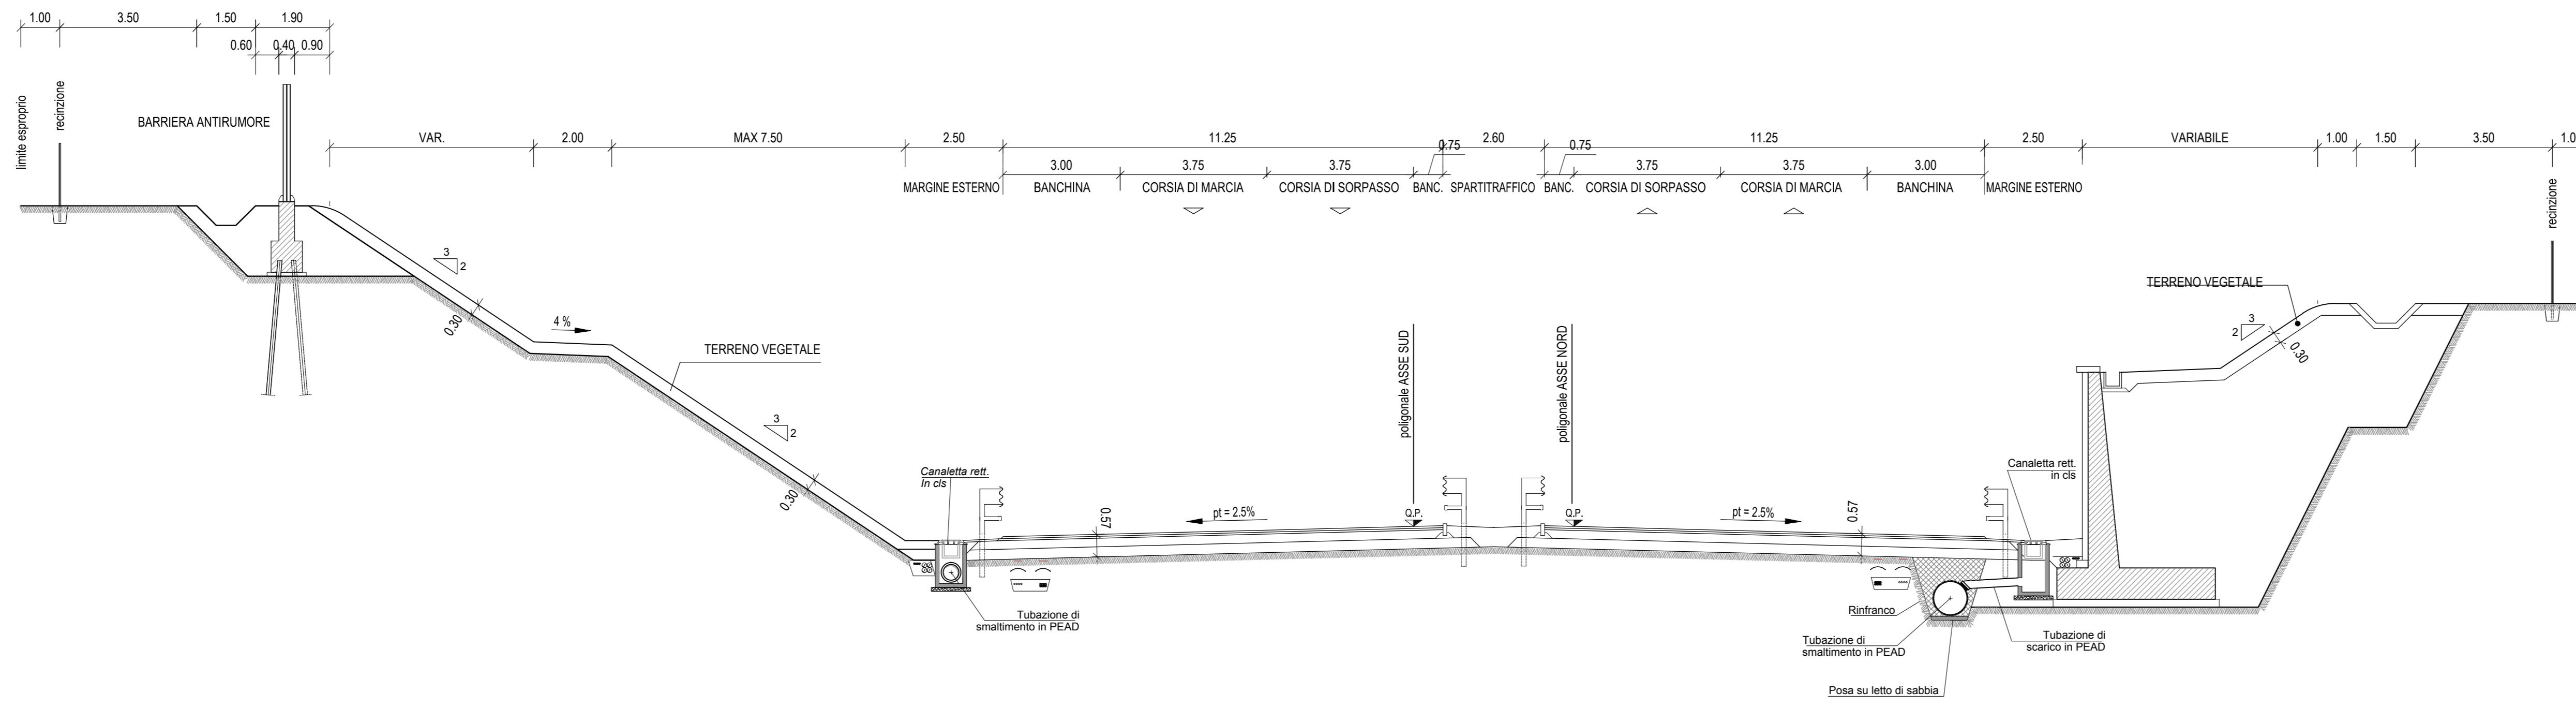

AUTOSTRADA  
SEZIONE TIPO IN CURVA  
TRATTO TRINCEA ENTRO PARATIE

SEZIONE TIPO - Scala 1:100

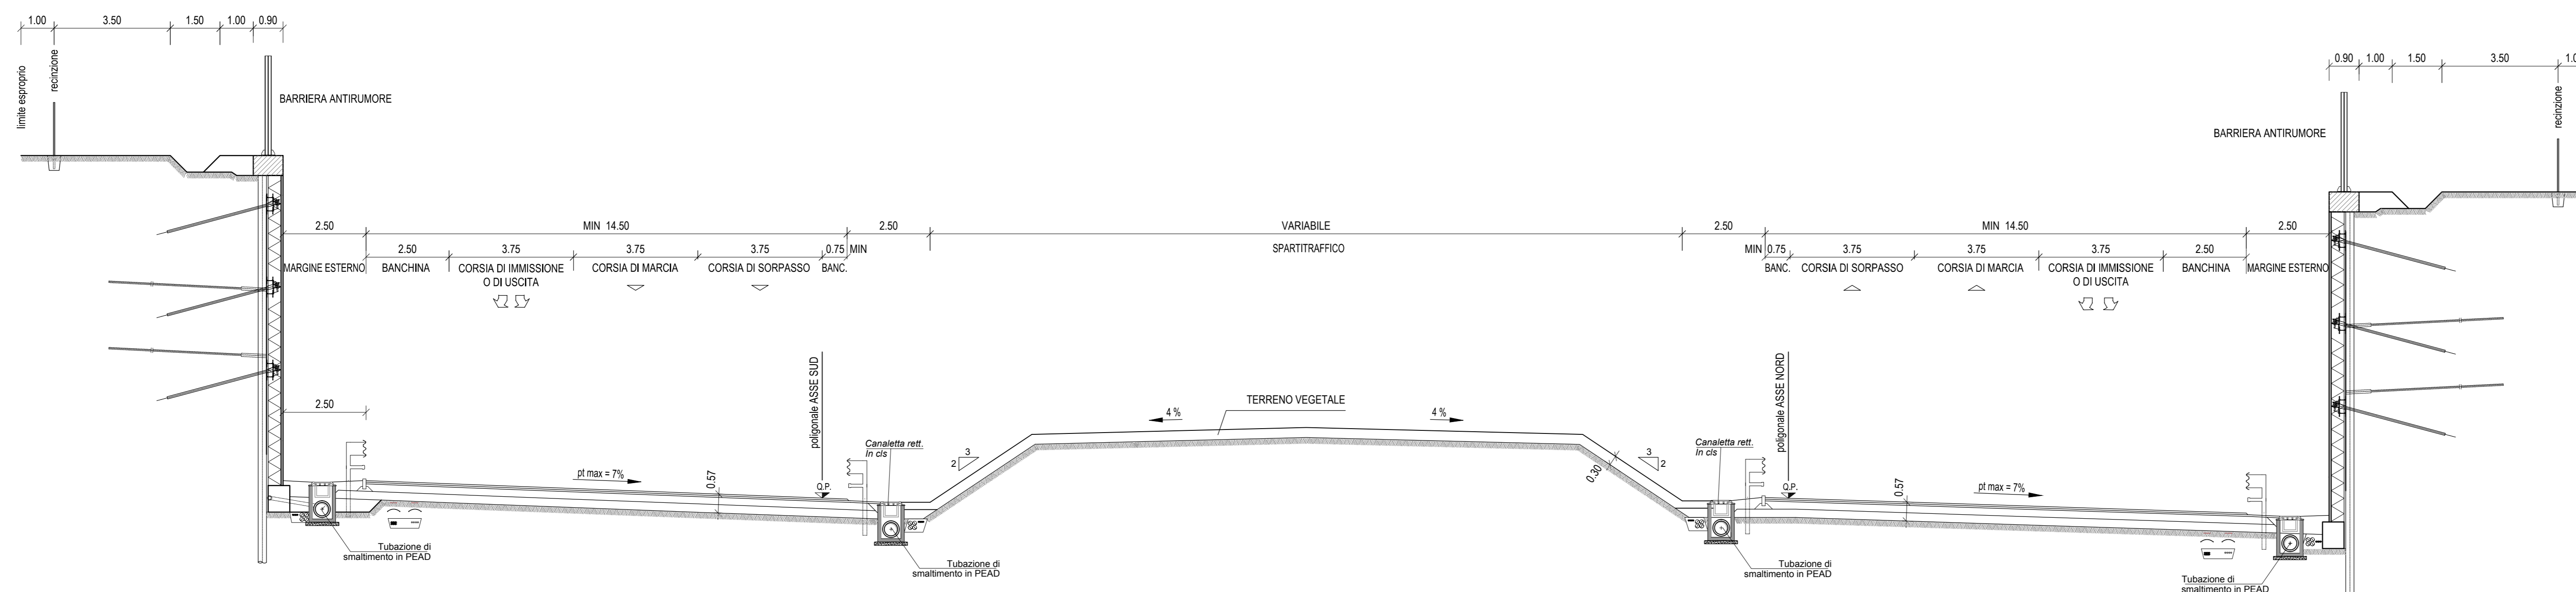

AUTOSTRADA VALDASTICO  
A31 NORD

1° LOTTO  
Piovene Rocchette - Valle dell'Astico

PROGETTO DEFINITIVO

CIP 02/01 3006 6005

WBS RES/ATN/1

COMMESSA J16L1

COMMITTENTE  
S.p.A. AUTOSTRADA BRESCIA VERONA VICENZA PADOVA  
Area Costruzioni Autostradali

CAPO COMMISSA  
PER LA PROGETTAZIONE  
Dot. Ing. Gabriele Galantini

PRESTATORE DI SERVIZI:  
CONSORZIO RAETIA  
RAPPRESENTANTE: Dott. Ing. Alberto Scati

PROGETTAZIONE:  
ING. PROGETTI  
Dott. Ing. Stefano Lazzarini

ELABORATO: STUDI PER LA CONOSCENZA DEL CONTESTO  
Idraulica  
Opere ed interventi idraulici  
Elementi tipo interventi idraulici - Tav.4

Progressivo  
03 11 02 002 02

Rev. Data Descrizione Revisione Controllo Approvazione ESCLIA: vno

01 01/01/11 PRIMA EMISSIONE gppa m.sorse s.possati

02 02/01/11 MODIFICAZIONE VERIFICA gppa m.sorse s.possati

03 03/01/11 RECEPIMENTO OSSERVAZIONI gppa m.sorse s.possati







