



GALLERIA ARTIFICIALE SCATOLARE  
SEZIONE TIPO

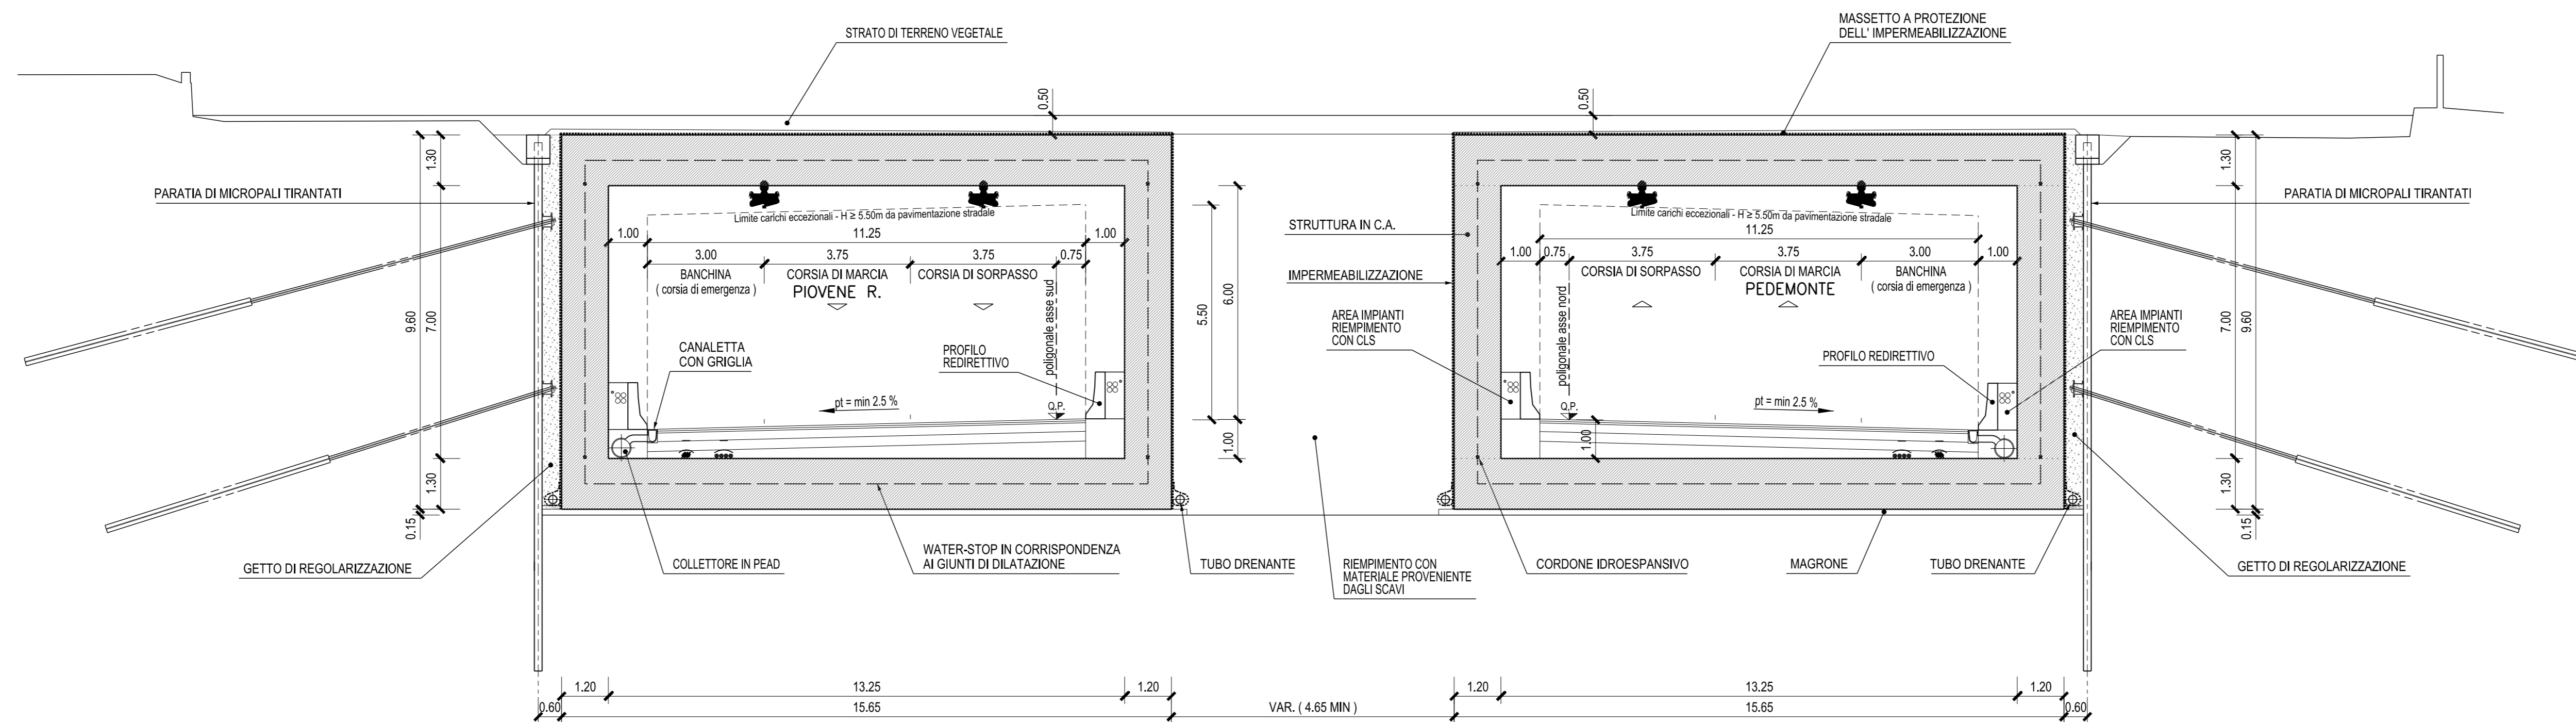

LEGENDA


PAVIMENTAZIONE SEMIRIGIDA

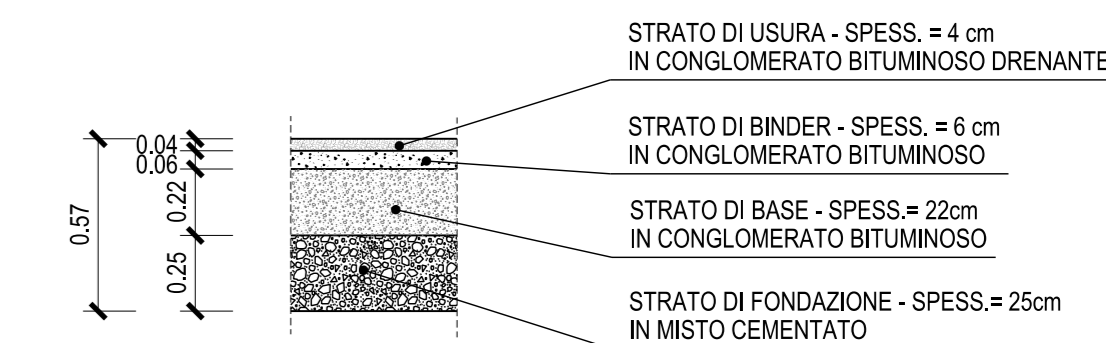


IMPIANTISTICA



NOTA PER LA TIPOLOGIA E LE DIMENSIONI DEI FOSSI DI GUARDIA, DEI COLLETTORI E DELLE CANALLETTE IDRAULICHE, VEDI TAVOLE CAPITOLO IDRAULICA

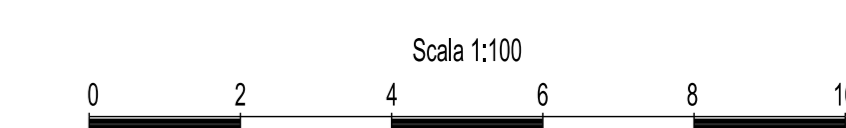

GALLERIA ARTIFICIALE POLICENTRICA  
SEZIONE TIPO

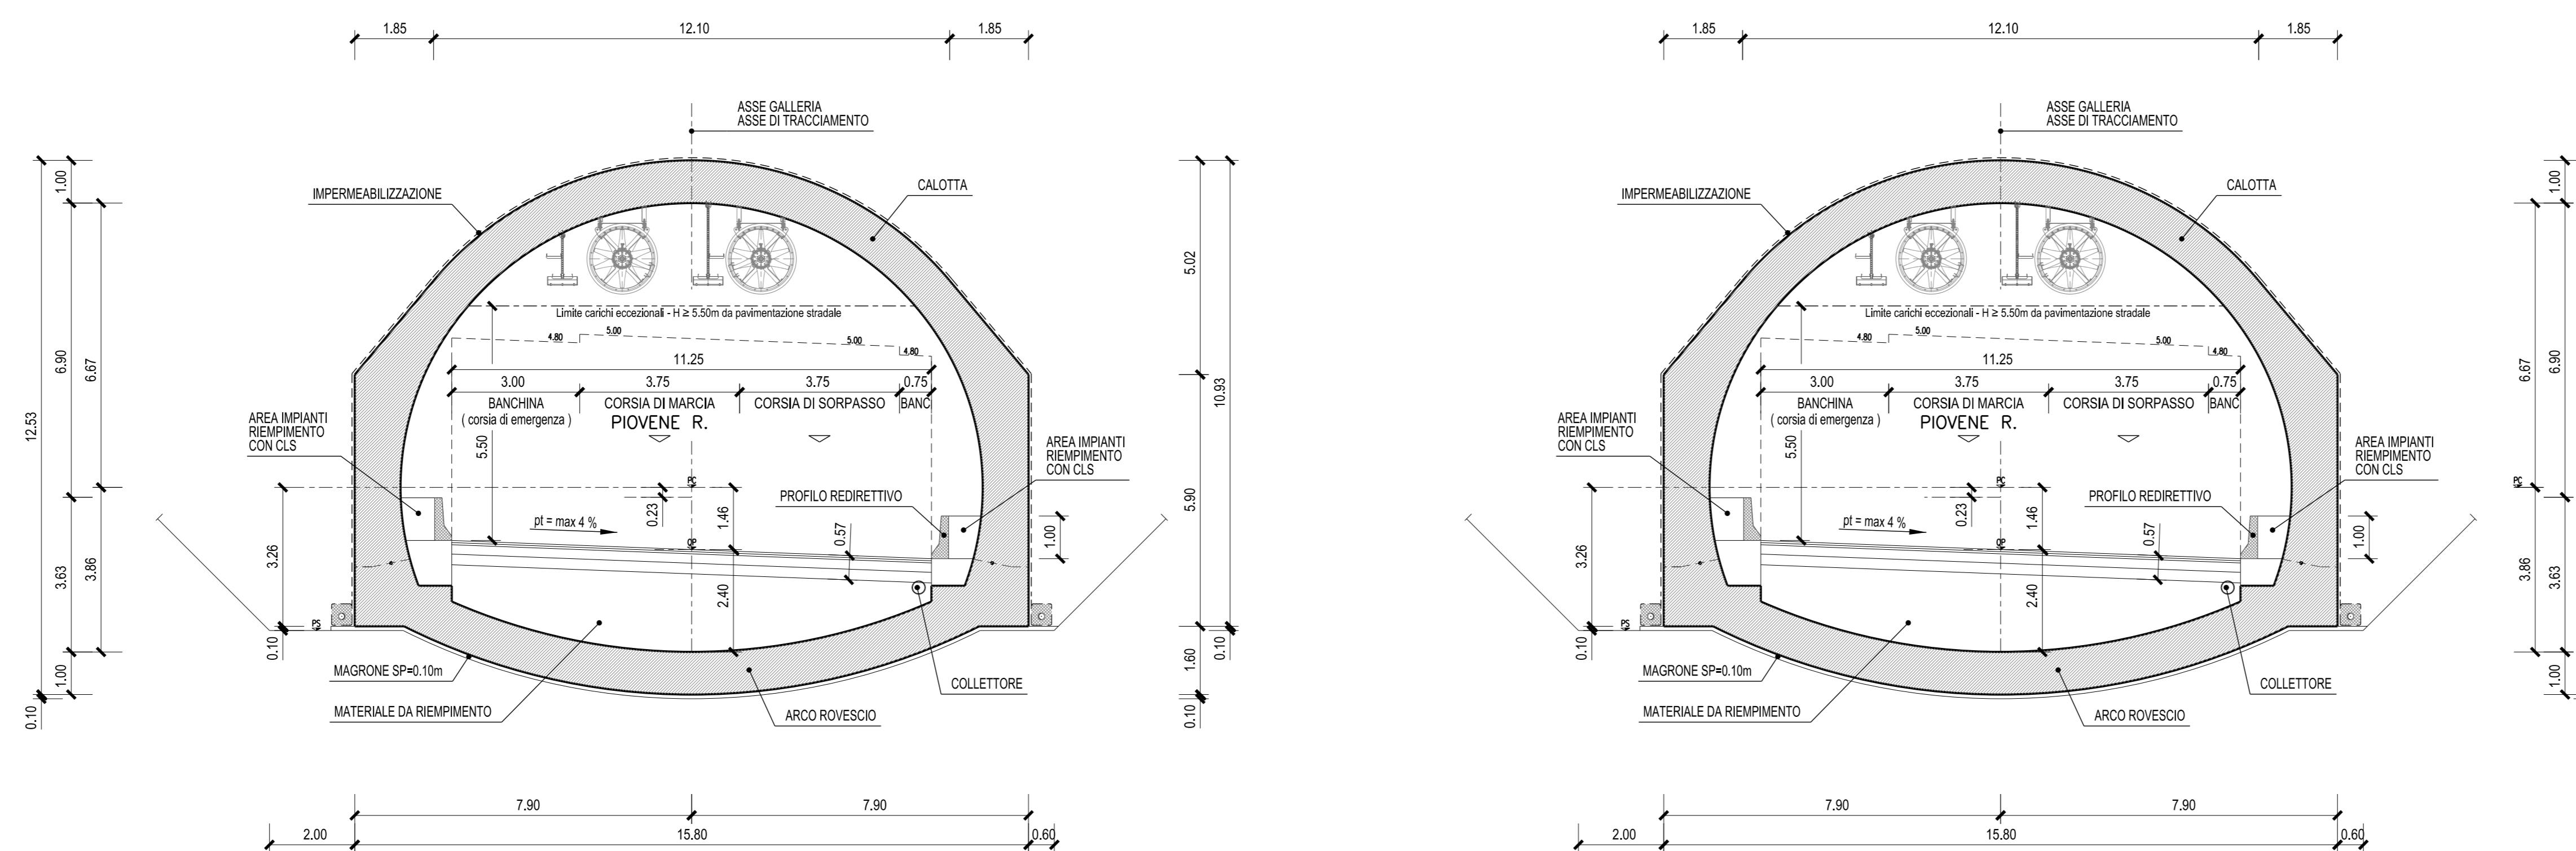


 Autostrada Brescia Verona Vicenza Padova SpA  
 Via Flavio Gioia 71 - 37139 Verona  
 Tel. 04572222 Fax 0457200011 Casella Postale 46004 www.autostrad.it  
 AREA COSTRUZIONI AUTOSTRADALI

AUTOSTRADA VALDASTICO  
A31 NORD  
1° LOTTO  
Piovene Rocchette - Valle dell'Astico

PROGETTO DEFINITIVO

COMMITTENTE: S.p.A. AUTOSTRADA BRESCIA VERONA VICENZA PADOVA  
 Area Costruzioni Autostradali  
 CAPO COMMISSA PER LA PROGETTAZIONE: Dott. Ing. Gianluigi Santoni  
 PRESTATORE DI SERVIZI: CONSORZIO RAEITA  
 RAPPRESENTANTE: Dott. Ing. Alberto Scotti  
 PROGETTAZIONE: [Stamp]

ELABORATO: PROGETTO STRADALE ASSE PRINCIPALE INQUADRAMENTO GENERALE SEZIONI TIPO - TAV.8

Rev.	Data	Descrizione	Redazione	Controllo	Approvazione	SCALA: 1:100
01		PRIMA EMISSIONE	TECNICA - PROGETTARE	VERBALE	AREANDO	NOME FILE: J16L1_06_01_01_003_0808_OPD_02.dwg
02		RIPIEMLTO OSSERVAZIONI	TECNICA - PROGETTARE	VERBALE	AREANDO	DE. PROJ. ES. DI. RES. J16L1_06_01_01_003_0808_OPD_02