SVINCOLO DI COGOLLO DEL CENGIO

TRENTO

Progr. 4+649.80 IMBOCCO GALLERIA ARTIFICIALE COGOLLO - ASSE 2

4+500.000

4+600.000

SCAMBIO CARREGIATA
Progr. 4+482.31 ASSE NORD
Progr. 4+496.04 ASSE SUD

TERRA RINFORZATA N°3
SVINCOLO DI COGOLLO

TERRA RINFORZATA N°2
SVINCOLO DI COGOLLO

PIAZZOLA D'EMERGENZA
Progr. 4+169.147

MURO DI SOSTEGNO N°2
SVINCOLO DI COGOLLO

IMPIANTO SMALTIMENTO
ACQUE N. 3

MURO DI SOSTEGNO N°1
SVINCOLO DI COGOLLO

TERRA RINFORZATA N°1
SVINCOLO DI COGOLLO

STRADA DI SERVIZIO
IMPIANTO DI SMALTIMENTO N°3

COGOLLO DEL CENGIO

STRADA VICINALE RONCHETTE

TOMBINO SCATOLARE IN04 - 2x2 m
Progr. 4325.00 Nord / 4338.51 Sud

CAVALCAVIA ASSE 4
SVINCOLO DI COGOLLO
Progr. 4+251.22 ASSE NORD
Progr. 4+255.47 ASSE SUD

MURO DI SOSTEGNO N°3
SVINCOLO DI COGOLLO

PIAZZOLA D'EMERGENZA
Progr. 4+042.883

CAVALCAVIA ASSE 3
SVINCOLO DI COGOLLO

COGOLLO DEL CENGIO

4400.000 SEZ Nord - 3+984.370

CAVALCAVIA ASSI 2 - 3 COGOLLO
Progr. 3+852.77 ASSE NORD
Progr. 3+873.51 ASSE SUD

STRADA COMUNALE
VIA BANCHETTE

PARATIA N°1
SVINCOLO DI COGOLLO

Progr. 3+566.78 SBOCCO GALLERIA ARTIFICIALE S.AGATA 2 - ASSE NORD

Progr. 3+518.00 INIZIO GALLERIA ARTIFICIALE
TERMINE GALLERIA NATURALE

TOMBINO CIRCOLARE
IN01 - DN1500
Progr. 231.22

3+500.000

TRATTO IN CONSOLIDAMENTO SUPERFICIALE 3465.000

GALLERIA S.AGATA2
ASSE NORD L= 1325.28 m

PARATIA N°2
SVINCOLO DI COGOLLO

TOMBINO SCATOLARE IN02 - 2x2 m
Progr. 3615.24 Nord / 3624.84 Sud

PIAZZOLA D'EMERGENZA E ACCESSO
ALLA CABINA ELETTRICA S. AGATA 2 NORD
Progr. 3+604.870

CABINA ELETTRICA
S.AGATA 2 NORD

TOMBINO SCATOLARE
IN03 - 2X2 m - Progr. 48.43

Progr. 3+550.61 SBOCCO GALLERIA ARTIFICIALE S.AGATA 2 - ASSE SUD

INIZIO GALLERIA ARTIFICIALE
TERMINE GALLERIA NATURALE

Progr. 3+457.00

GALLERIA S.AGATA 2
ASSE SUD L= 1314.62 m

Progr. 3+148.1 PEDONALE

ROVIGO

QUADRO D'UNIONE

Scala 1:100,000

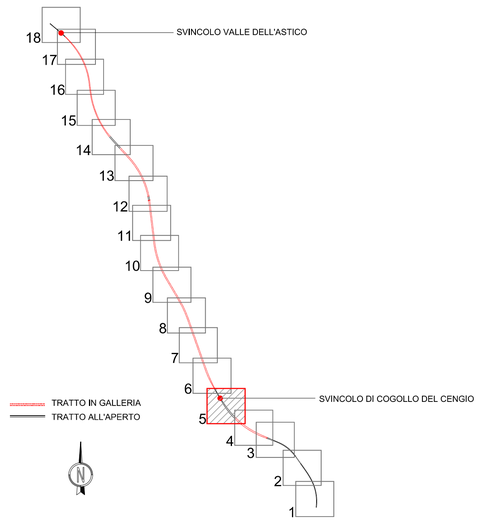

LEGENDA

TOPONOMASTICA

PROVINCIA DI VICENZA - REGIONE VENETO	NOME PROVINCIA - NOME REGIONE
VELO D'ASTICO	NOME COMUNE
• • • • • • •	CONFINE PROVINCIALE E REGIONALE
. . . . .	CONFINE COMUNALE

Scala 1:2000

0 40 80 120 160 200m

AUTOSTRADA BRESCIA - VERONA - VICENZA - PADOVA

Autostrada Brescia Verona Vicenza Padova SpA
Via Flavio Gioia 71 37135 Verona
tel. 0458272222 Fax 0458200051 Casella Postale 460M www.autobspd.it
AREA COSTRUZIONI AUTOSTRADALI

RINA ISO 9001 ISO 14001 OHSAS 18001 SA 8000 BES™ Certified Integrated Systems

AUTOSTRADA VALDASTICO
A31 NORD

1° LOTTO
Piovene Rocchette - Valle dell'Astico

PROGETTO DEFINITIVO

CUP	G21B1 380006 6200S
WBS	B25A30LL1
COMMESSA	J16L1

COMMITTENTE

AUTOSTRADA BRESCIA - VERONA - VICENZA - PADOVA

S.p.A. AUTOSTRADA BRESCIA VERONA VICENZA PADOVA
Area Costruzioni Autostradali

CAPO COMMESSA PER LA PROGETTAZIONE
Dott. Ing. Gabriella Costantini

PRESTATORE DI SERVIZI:
CONSORZIO RAETIA

RAPPRESENTANTE: Dott. Ing. Alberto Scotti

RESPONSABILE DELL'INTEGRAZIONE TRA LE PRESTAZIONI SPECIALISTICHE:
Technital S.p.A. Dott. Ing. Andrea Renso

PROGETTAZIONE:
Responsabile
Dott. Ing. Andrea Renso

ELABORATO:
PROGETTO STRADALE
ASSE PRINCIPALE
PLANIMETRIE STRADALI
PLANIMETRIA - TAV.5

Progressivo: 06 01 05 001 Rev.: 02

Rev.	Data	Descrizione	Redazione	Controllo	Approvazione
00	MARZO 2017	PRIMA EMISSIONE	TECHNITAL - G.CARLI	V.REALE	A.RENSO
01	GIUGNO 2017	REVISIONE PER VERIFICA	TECHNITAL - G.CARLI	V.REALE	A.RENSO
02	LUGLIO 2017	RECEPIMENTO OSSERVAZIONI	TECHNITAL - G.CARLI	V.REALE	A.RENSO

SCALA: 1:2000

NOME FILE: J16L1_06_01_05_001_0518_QPD_02.dwg

ORI.	PROGR.	FG.	LIV.	REV.
J16L1	06_01_05_001_0518_QPD_02			

IL PRESENTE DOCUMENTO NON POTRA' ESSERE COPIATO, RIPRODOTTO O ALTRIMENTI PUBBLICATO, IN TUTTO O IN PARTE, SENZA IL CONSENSO SCRITTO DELLA AUTOSTRADA BS-VR-VI-PD S.P.A.. OGNI UTILIZZO NON AUTORIZZATO SARA' PERSEGUITO A NORMA DI LEGGE.
THIS DOCUMENT MAY NOT BE COPIED, REPRODUCED OR PUBLISHED, EITHER IN PART OR IN ITS ENTIRETY, WITHOUT THE WRITTEN PERMISSION OF AUTOSTRADA BRESCIA-VERONA-VICENZA-PADOVA S.P.A.. UNAUTHORIZED USE WILL BE PROSECUTE BY LAW.