Livellette	
L =	563.106
DISL =	1.168
p =	0.207
Progr. Livellette	1532.421 — 2095.527
Comuni	COGOLLO DEL CENGIO — COGOLLO DEL CENGIO

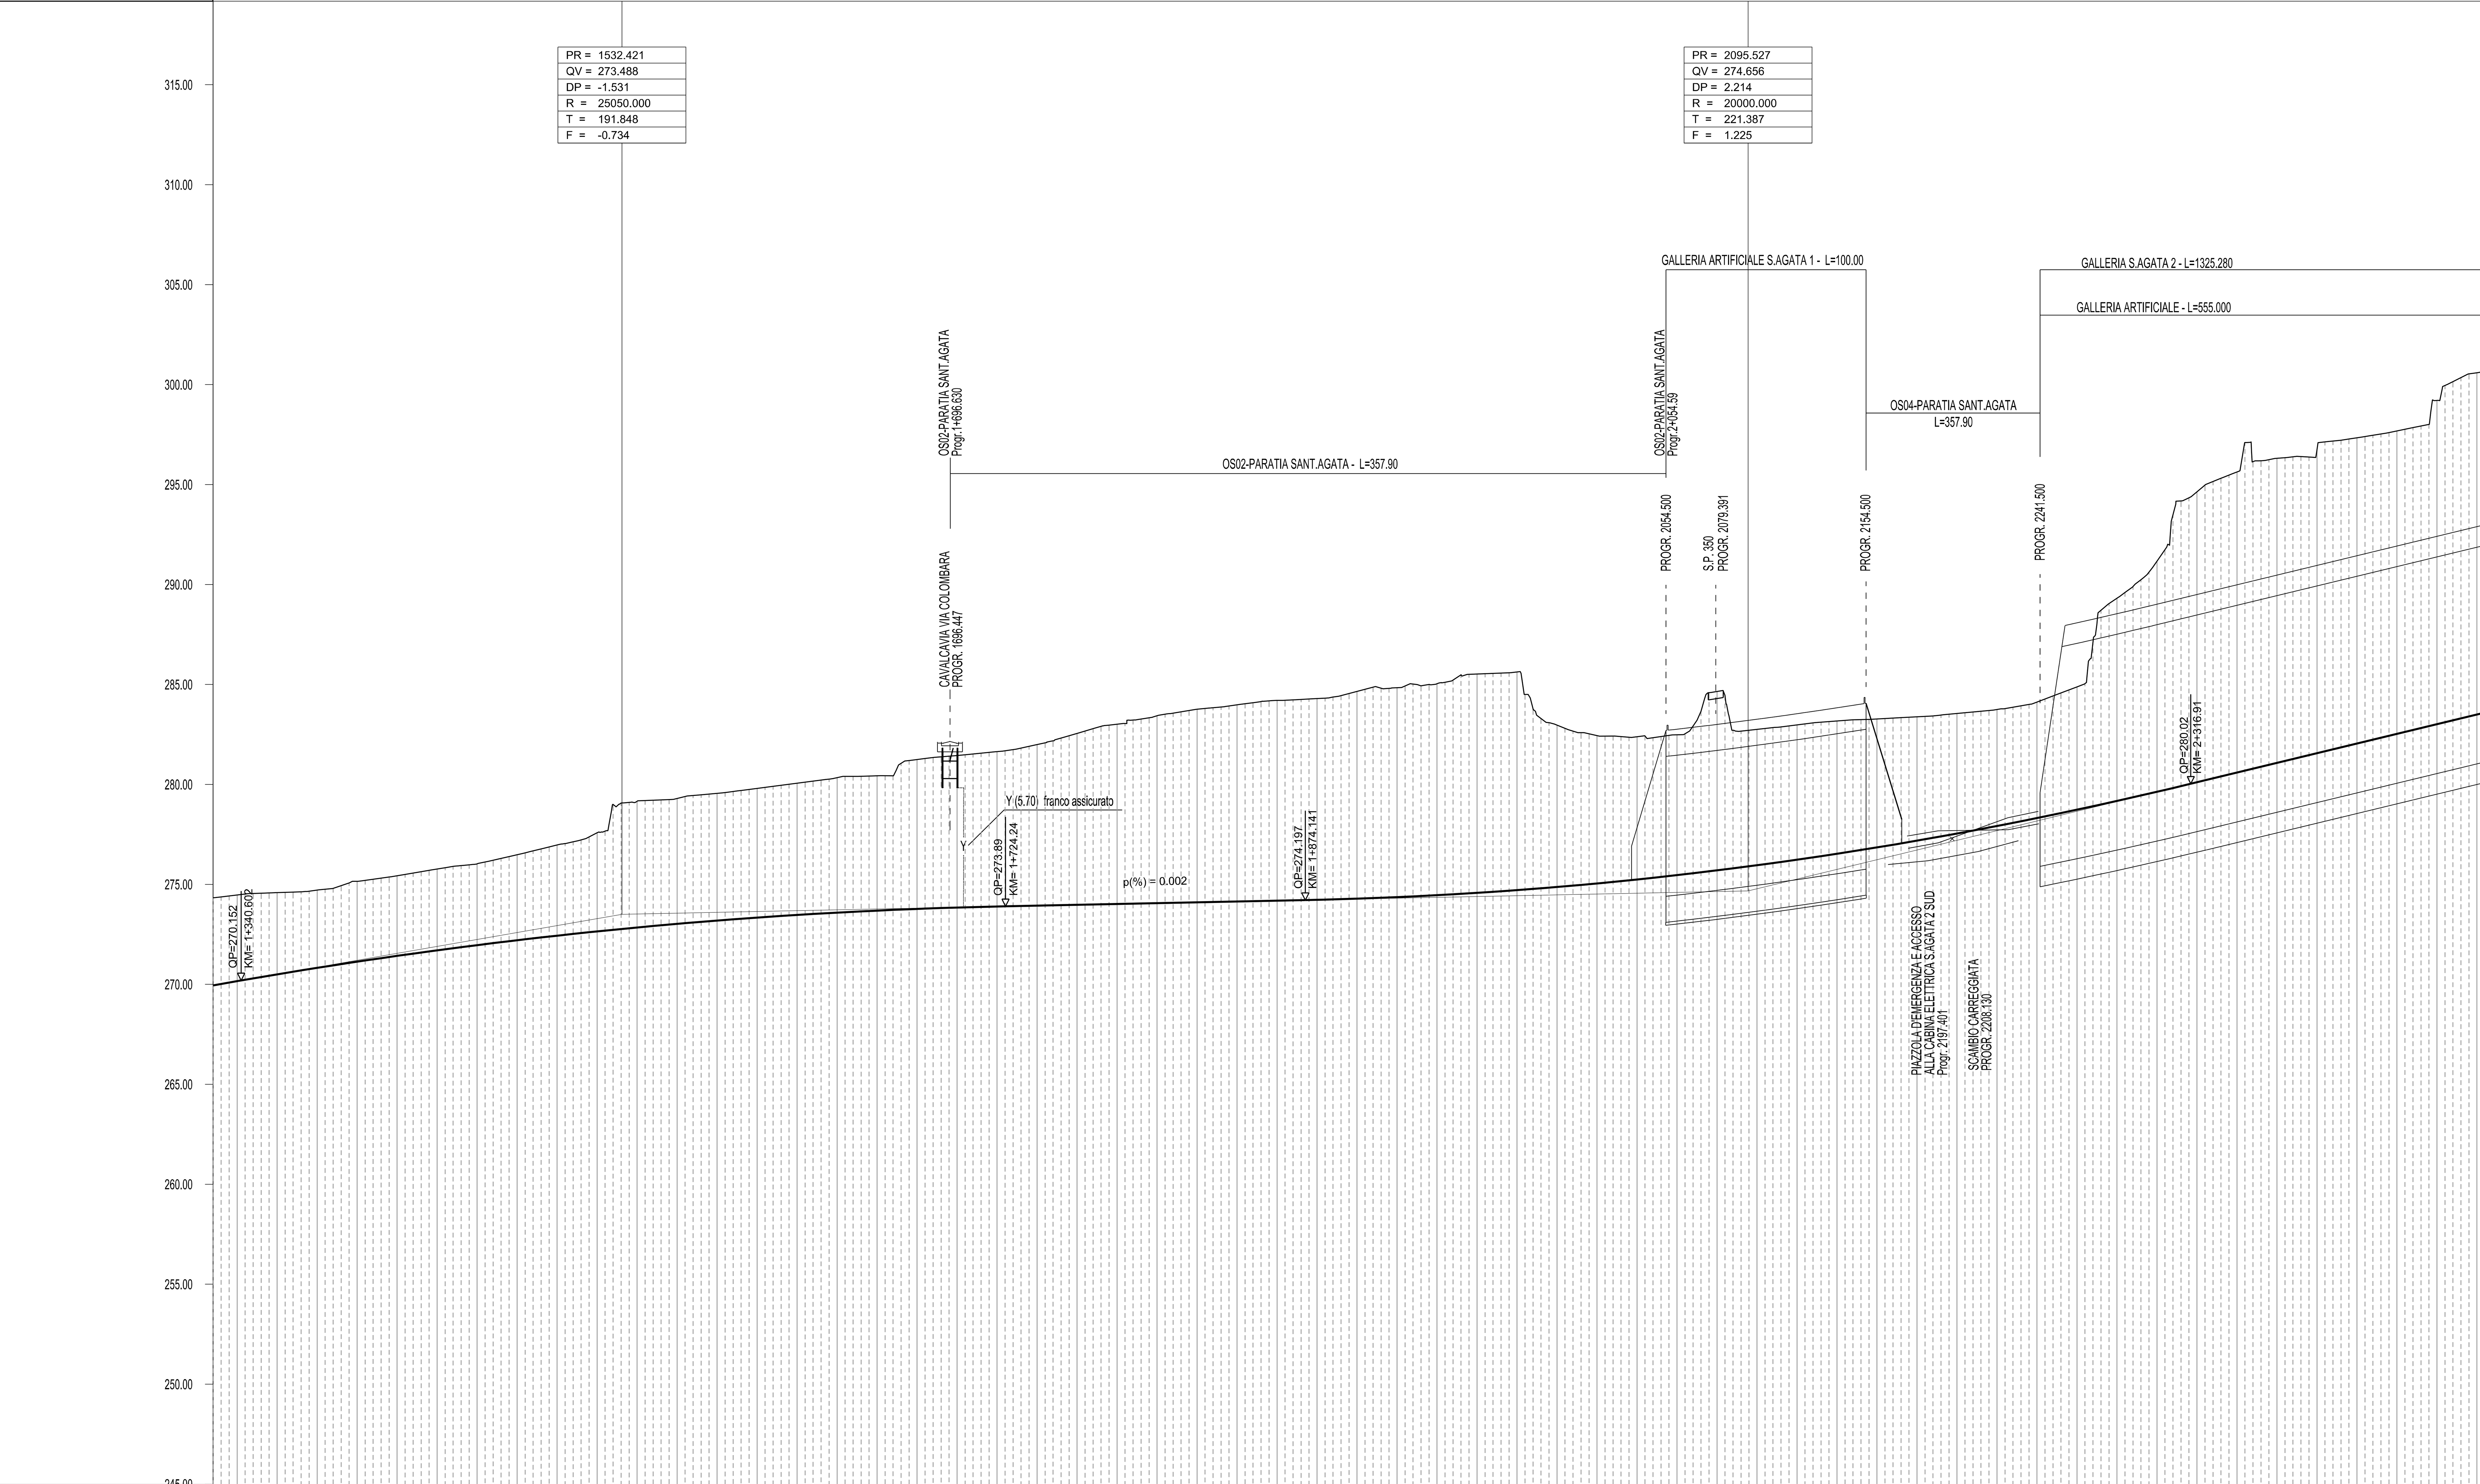

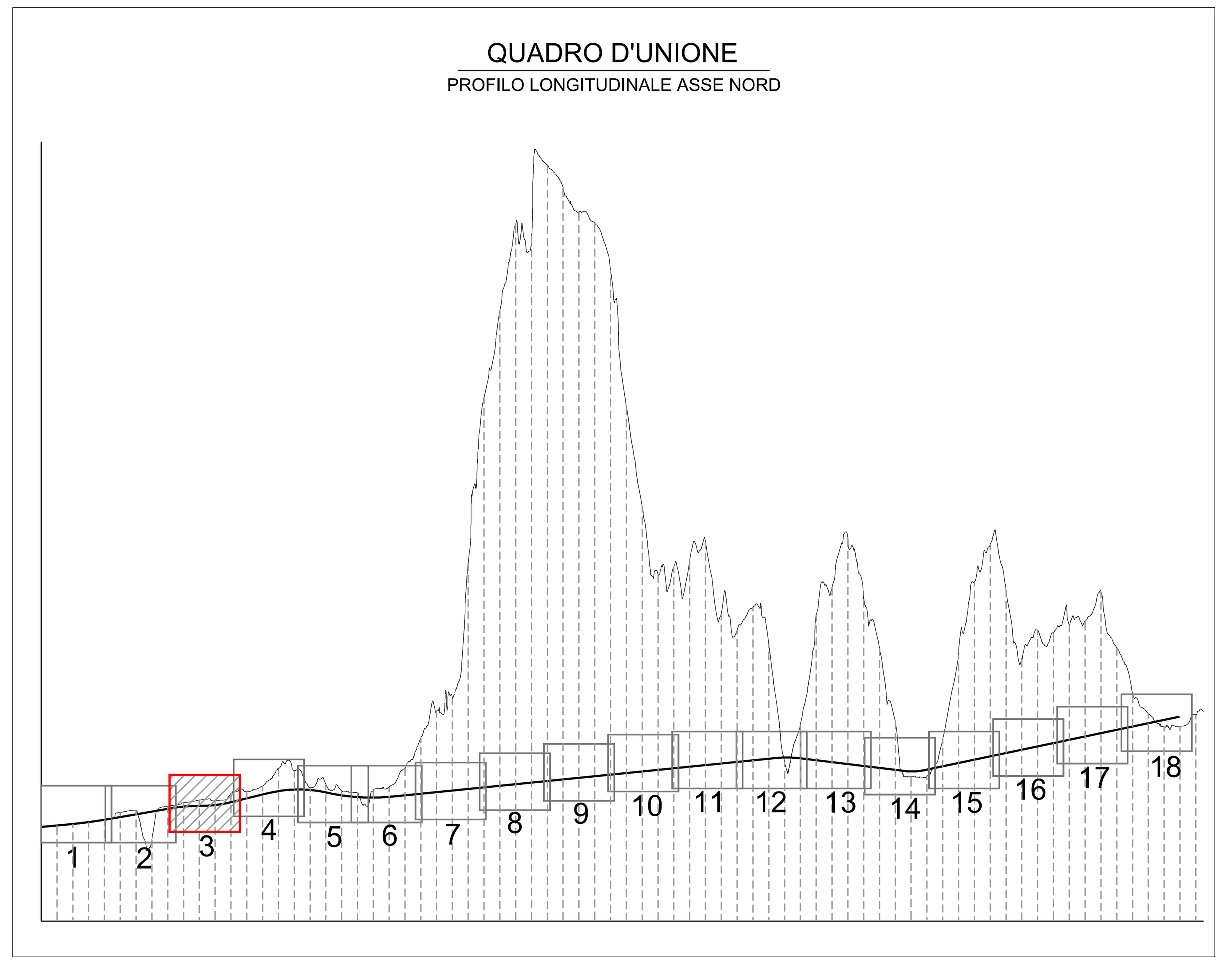

SCALA 1:2000/200

SCALA ORIZZONTALE 0 40 80 120 160 200m

SCALA VERTICALE 0 4.0 8.0 12.0 16.0 20.0m

PUNTI PRINCIPALI ORIZZ. : 1746.81; 1884.75; 2249.45

PUNTI PRINCIPALI VERT. : 1340.60; 1724.24; 1874.14; 2316.91

NUMERO DELLE SEZIONI	DISTANZE PROGRESSIVE	DISTANZE PARZIALI	QUOTE DEL TERRENO	QUOTE DI PROGETTO
45	1350.00	25.00	274.54	270.314
46	1375.00	25.00	274.63	270.727
47	1400.00	25.00	275.14	271.115
48	1425.00	25.00	275.50	271.478
49	1450.00	25.00	275.91	271.816
50	1475.00	25.00	276.35	272.129
51	1500.00	25.00	276.96	272.417
52	1525.00	25.00	277.67	272.680
53	1550.00	25.00	279.20	272.919
54	1575.00	25.00	279.49	273.132
55	1600.00	25.00	279.78	273.320
56	1625.00	25.00	280.11	273.484
57	1650.00	25.00	280.38	273.622
58	1675.00	25.00	281.17	273.735
59	1700.00	25.00	281.43	273.824
60	1725.00	25.00	281.68	273.888
61	1750.00	25.00	282.24	273.939
62	1775.00	25.00	282.94	273.991
63	1800.00	25.00	283.42	274.043
64	1825.00	25.00	283.79	274.095
65	1850.00	25.00	284.10	274.147
66	1875.00	25.00	284.25	274.199
67	1900.00	25.00	284.64	274.267
68	1925.00	25.00	284.95	274.367
69	1950.00	25.00	285.33	274.498
70	1975.00	25.00	285.57	274.661
71	2000.00	25.00	282.95	274.854
72	2025.00	25.00	282.40	275.079
73	2054.50	29.50	282.41	275.385
	2075.00	20.50	284.53	275.622
	2100.00	25.00	282.74	275.941
	2125.00	25.00	283.02	276.291
74	2154.50	29.50	283.23	276.744
75	2175.00	20.50	283.34	277.084
76	2200.00	25.00	283.53	277.528
77	2225.00	25.00	283.79	278.003
78	2241.50	16.50	284.16	278.333
	2275.00	33.50	288.95	279.046
	2300.00	25.00	291.15	279.615
	2325.00	25.00	295.01	280.213
	2350.00	25.00	296.17	280.818
	2375.00	25.00	296.36	281.423
	2400.00	25.00	297.32	282.029
	2425.00	25.00	297.77	282.634
	2450.00	25.00	300.23	283.239

ANDAMENTO PLANIMETRICO : R=-1228.50 Lc=534.64; A=411.65 Lt=137.94; L=364.71

ANDAMENTO ALT. DEI CIGLI :

PENDENZE TRASVERSALI : 1746.81 6.00%; 1834.74 2.50%; 1884.75 2.50%; 2249.45 2.50%; 2299.45 2.50%

ETTOMETRICHE : 1400; 1500; 1600; 1700; 1800; 1900; 2000; 2100; 2200; 2300; 2400

ALLARGAMENTI : MARG. INT. min. 2.68; MARG. EST.

AUTOSTRADA BRESCIA - VERONA - VICENZA - PADOVA

Autostrada Brescia Verona Vicenza Padova SpA
Via Flavio Gioia 71 37135 Verona
tel. 0458272222 Fax 0458200051 Casella Postale 460M www.autobspd.it
AREA COSTRUZIONI AUTOSTRADALI

RINA ISO 9001 • ISO 14001 OHSAS 18001 • SA 8000 BEST4 Certified Integrated Systems

AUTOSTRADA VALDASTICO A31 NORD

1° LOTTO Piovene Rocchette - Valle dell'Astico

PROGETTO DEFINITIVO

CUP	G21B1 30006 60005
WBS	B25.A31N.L1
COMMESSA	J16L1

COMMITTENTE

S.p.A. AUTOSTRADA BRESCIA VERONA VICENZA PADOVA
Area Costruzioni Autostradali

CAPO COMMESSA PER LA PROGETTAZIONE
Dott. Ing. Gabriella Costantini

PRESTATORE DI SERVIZI:
CONSORZIO RAETIA
RAPPRESENTANTE: Dott. Ing. Alberto Scotti

RESPONSABILE DELL'INTEGRAZIONE TRA LE PRESTAZIONI SPECIALISTICHE:
Technital S.p.A. - Dott. Ing. Andrea Renso

PROGETTAZIONE:
Il Responsabile
Dott. Ing. Andrea Renso

ELABORATO: PROGETTO STRADALE
ASSE PRINCIPALE
PROFILI LONGITUDINALI
PROFILO LONGITUDINALE DIR. NORD - TAV.3

Progressivo 06 01 06 001 Rev. 02

Rev.	Data	Descrizione	Redazione	Controllo	Approvazione
00	MARZO 2017	PRIMA EMISSIONE	TECHNITAL - D.PARITI	V.REALE	A.RENSO
01	GIUGNO 2017	REVISIONE PER VERIFICA	TECHNITAL - D.PARITI	V.REALE	A.RENSO
02	LUGLIO 2017	RECEPIMENTO OSSERVAZIONI	TECHNITAL - D.PARITI	V.REALE	A.RENSO

SCALA: 1:2000/200

NOME FILE: J16L1_06_01_06_001_0318_0PD_02.dwg

CM. PROGR. FG. LIV. REV.
J16L1_06_01_06_001_0318_0PD_02

IL PRESENTE DOCUMENTO NON POTRA' ESSERE COPIATO, RIPRODOTTO O ALTRIMENTI PUBBLICATO, IN TUTTO O IN PARTE, SENZA IL CONSENSO SCRITTO DELLA AUTOSTRADA BS-VR-VI-PD S.P.A.. OGNI UTILIZZO NON AUTORIZZATO SARA' PERSEGUITO A NORMA DI LEGGE.
THIS DOCUMENT MAY NOT BE COPIED, REPRODUCED OR PUBLISHED, EITHER IN PART OR IN ITS ENTIRETY, WITHOUT THE WRITTEN PERMISSION OF AUTOSTRADA BRESCIA-VERONA-VICENZA-PADOVA S.P.A.. UNAUTHORIZED USE WILL BE PROSECUTE BY LAW.