Livellette	
L =	6890.452
DISL =	69.071
p =	1.002
Progr. Livellette	
Comuni	COGOLLO DEL CENGIO / COGOLLO DEL CENGIO

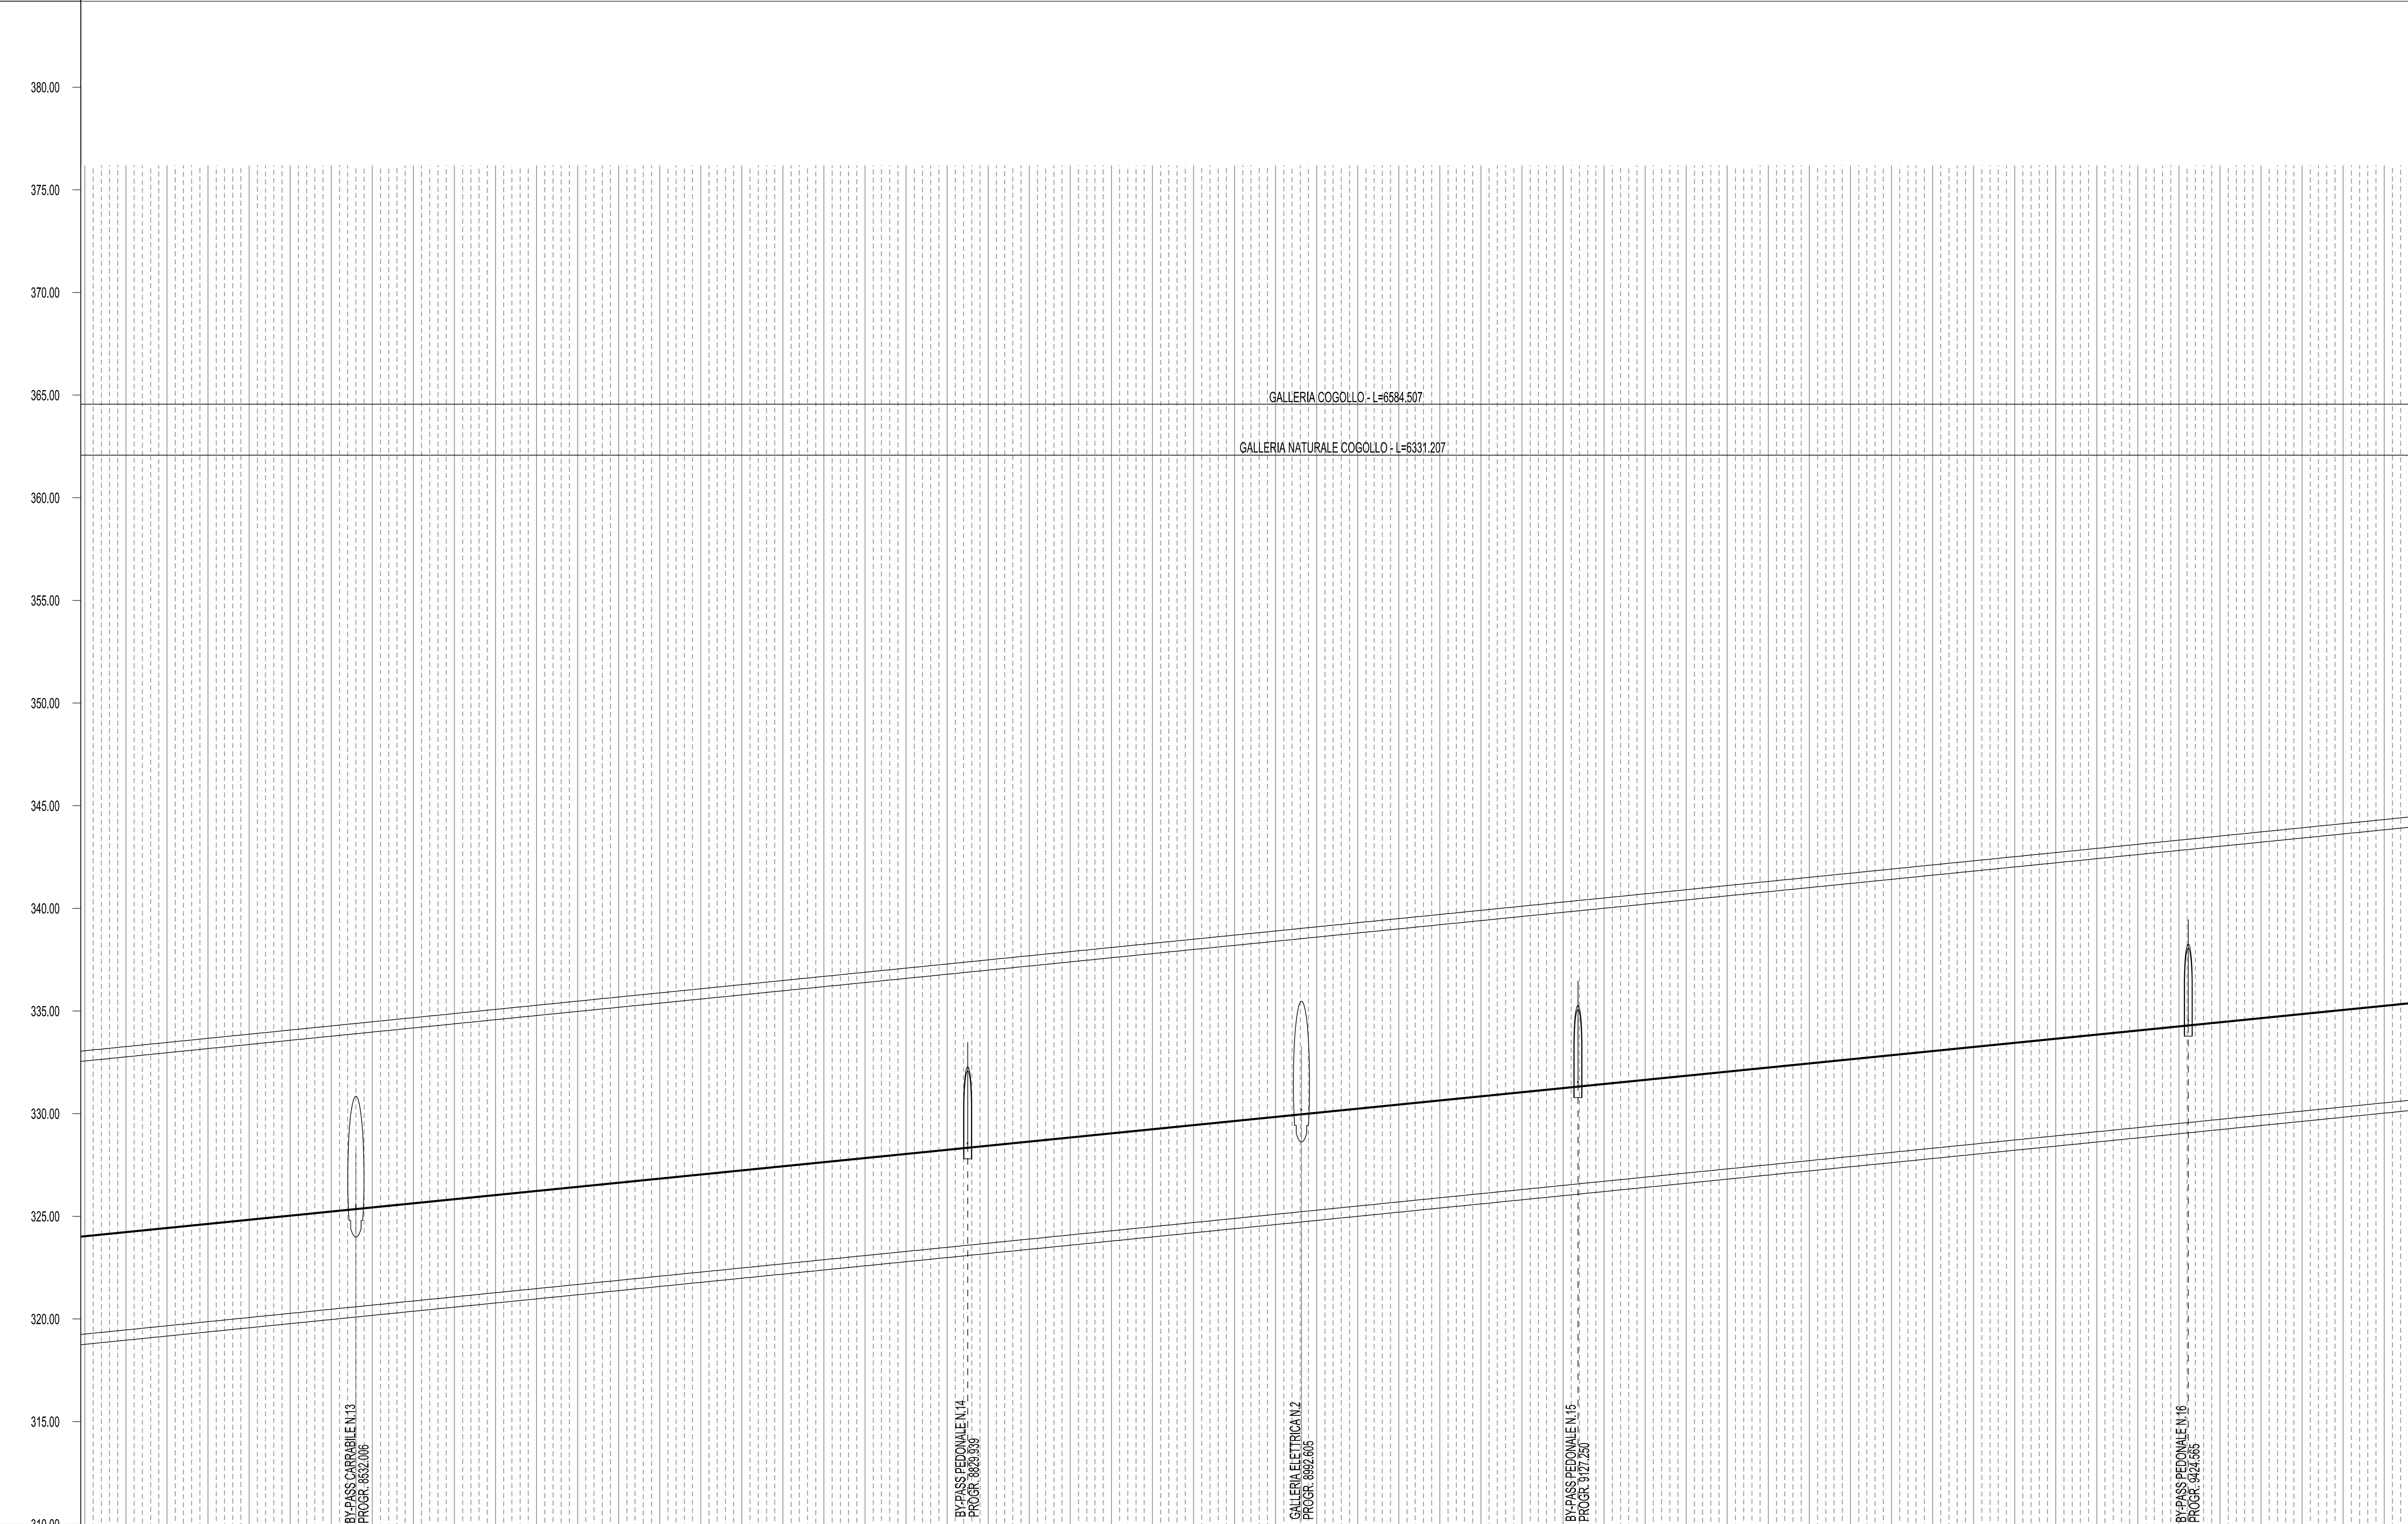

PUNTI PRINCIPALI ORIZZ. : 8413.88 ; 8748.78

PUNTI PRINCIPALI VERT. :

NUMERO DELLE SEZIONI :

DISTANZE PROGRESSIVE	QUOTE DEL TERRENO	QUOTE DI PROGETTO	DISTANZE PARZIALI
8400.00	1163.34	324.081	25.00
8425.00	1148.70	324.332	25.00
8450.00	1129.46	324.583	25.00
8475.00	1110.18	324.833	25.00
8500.00	1085.38	325.084	25.00
8525.00	1089.95	325.334	25.00
8550.00	1075.99	325.585	25.00
8575.00	1007.21	325.836	25.00
8600.00	982.88	326.086	25.00
8625.00	963.63	326.337	25.00
8650.00	946.43	326.587	25.00
8675.00	930.44	326.838	25.00
8700.00	913.67	327.089	25.00
8725.00	898.70	327.339	25.00
8750.00	878.85	327.590	25.00
8775.00	862.10	327.840	25.00
8800.00	848.63	328.091	25.00
8825.00	833.97	328.342	25.00
8850.00	813.99	328.592	25.00
8875.00	796.25	328.843	25.00
8900.00	783.25	329.093	25.00
8925.00	770.53	329.344	25.00
8950.00	756.47	329.595	25.00
8975.00	737.35	329.845	25.00
9000.00	726.36	330.096	25.00
9025.00	705.09	330.346	25.00
9050.00	683.24	330.597	25.00
9075.00	657.74	330.848	25.00
9100.00	645.88	331.098	25.00
9125.00	642.12	331.349	25.00
9150.00	653.45	331.599	25.00
9175.00	653.52	331.850	25.00
9200.00	649.10	332.101	25.00
9225.00	646.95	332.351	25.00
9250.00	656.75	332.602	25.00
9275.00	659.98	332.853	25.00
9300.00	661.31	333.103	25.00
9325.00	639.67	333.354	25.00
9350.00	619.26	333.604	25.00
9375.00	626.15	333.855	25.00
9400.00	634.54	334.106	25.00
9425.00	648.25	334.356	25.00
9450.00	658.57	334.607	25.00
9475.00	663.92	334.857	25.00
9500.00	665.15	335.108	25.00
9525.00	654.16	335.359	

ANDAMENTO PLANIMETRICO : A=1000.00 Lt=334.90 ; R=2986.00 Lc=905.73

ANDAMENTO ALT. DEI CIGLI :

PENDENZE TRASVERSALI : 8413.88 2.50% ; 8463.88 2.50% ; 8748.78 3.40%

ETTOMETRICHE : 400 ; 8500 ; 8600 ; 8700 ; 8800 ; 8900 ; 9000 ; 9100 ; 9200 ; 9300 ; 9400 ; 9500

ALLARGAMENTI : MARG. INT. / MARG. EST.

QUADRO D'UNIONE

PROFILO LONGITUDINALE ASSE NORD

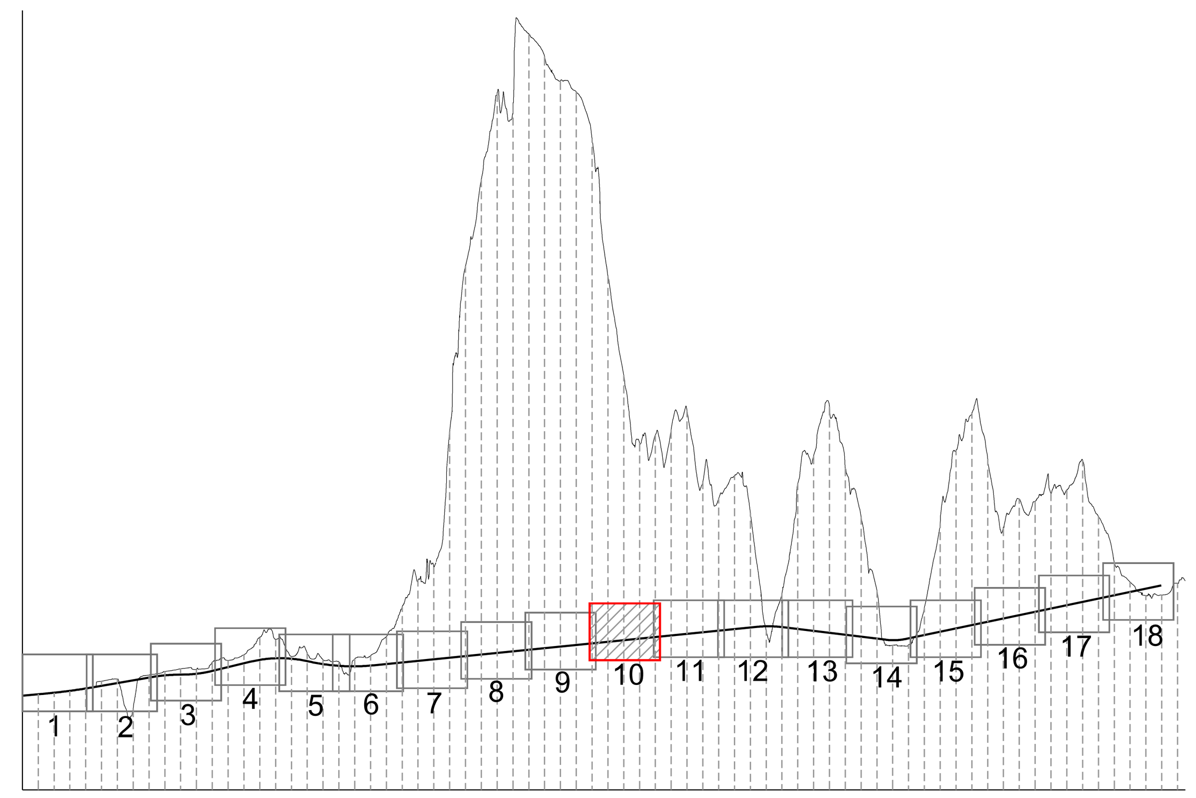

SCALA 1:2000/200

SCALA ORIZZONTALE	0	40	80	120	160	200m
SCALA VERTICALE	0	4.0	8.0	12.0	16.0	20.0m

AUTOSTRADA BRESCIA - VERONA - VICENZA - PADOVA

Autostrada Brescia Verona Vicenza Padova SpA
Via Flavio Gioia 71 37135 Verona
tel. 0458272222 Fax 0458200051 Casella Postale 460M www.autobspd.it
AREA COSTRUZIONI AUTOSTRADALI

RINA ISO 9001 • ISO 14001 OHSAS 18001 • SA 8000 BEST⁴ Certified Integrated Systems

AUTOSTRADA VALDASTICO A31 NORD

1° LOTTO
Piovene Rocchette - Valle dell'Astico

PROGETTO DEFINITIVO

CUP	G21B1 30006 60005
WBS	B25.A31N.L1
COMMESSA	J16L1

COMMITTENTE

S.p.A. AUTOSTRADA BRESCIA VERONA VICENZA PADOVA
Area Costruzioni Autostradali

CAPO COMMESSA PER LA PROGETTAZIONE
Dott. Ing. Gabriella Costantini

PRESTATORE DI SERVIZI:
CONSORZIO RAETIA
RAPPRESENTANTE: Dott. Ing. Alberto Scotti

RESPONSABILE DELL'INTEGRAZIONE TRA LE PRESTAZIONI SPECIALISTICHE:
Technital S.p.A. - Dott. Ing. Andrea Renso

PROGETTAZIONE:
Il Responsabile:
Dott. Ing. Andrea Renso

ELABORATO: PROGETTO STRADALE
ASSE PRINCIPALE
PROFILI LONGITUDINALI
PROFILO LONGITUDINALE DIR. NORD - TAV.10

Progressivo 06 01 06 001 Rev. 02

Rev.	Data	Descrizione	Redazione	Controllo	Approvazione
00	MARZO 2017	PRIMA EMISSIONE	TECHNITAL - D.PARITI	V.REALE	A.RENSO
01	GIUGNO 2017	REVISIONE PER VERIFICA	TECHNITAL - D.PARITI	V.REALE	A.RENSO
02	LUGLIO 2017	RECEPIMENTO OSSERVAZIONI	TECHNITAL - D.PARITI	V.REALE	A.RENSO

SCALA: 1:2000/200
NOME FILE: J16L1_06_01_06_001_1018_0PD_02.dwg
CM. PROGR. FG. LIV. REV.
J16L1_06_01_06_001_1018_0PD_02

IL PRESENTE DOCUMENTO NON POTRA' ESSERE COPIATO, RIPRODOTTO O ALTRIMENTI PUBBLICATO, IN TUTTO O IN PARTE, SENZA IL CONSENSO SCRITTO DELLA AUTOSTRADA BS-VR-VI-PD S.P.A.. OGNI UTILIZZO NON AUTORIZZATO SARA' PERSEGUITO A NORMA DI LEGGE.
THIS DOCUMENT MAY NOT BE COPIED, REPRODUCED OR PUBLISHED, EITHER IN PART OR IN ITS ENTIRETY, WITHOUT THE WRITTEN PERMISSION OF AUTOSTRADA BRESCIA-VERONA-VICENZA-PADOVA S.P.A.. UNAUTHORIZED USE WILL BE PROSECUTE BY LAW.