Livellette			
	L =	3770.917	4663.277
	DISL =	79.189	97.929
	p =	2.100	2.100
Progr. Livellette			
Comuni		VALDASTICO	VALDASTICO

PUNTI PRINCIPALI ORIZZ. : 15015.92 | 15294.81 | 15400.28 | 15658.83

PUNTI PRINCIPALI VERT. :

NUMERO DELLE SEZIONI :

QUOTE DEL TERRENO : 709.26 | 707.93 | 694.97 | 678.51 | 659.60 | 642.90 | 629.58 | 613.58 | 596.94 | 577.66 | 562.48 | 542.34 | 526.67 | 525.16 | 530.25 | 522.07 | 515.75 | 515.51 | 514.72 | 500.35 | 506.75 | 508.48 | 512.29 | 499.69 | 501.50 | 508.67 | 517.10 | 523.32 | 526.89 | 526.53 | 518.31 | 503.62 | 494.14 | 483.09 | 476.08 | 477.46 | 485.99 | 484.76 | 479.69 | 482.19 | 486.20 | 489.28 | 490.34 | 488.47 | 488.86 | 493.31 | 489.00 | 480.00

QUOTE DI PROGETTO : 355.324 | 355.949 | 356.374 | 356.899 | 357.424 | 357.949 | 358.474 | 358.999 | 359.524 | 360.049 | 360.574 | 361.099 | 361.624 | 362.149 | 362.674 | 363.199 | 363.533 | 363.724 | 364.249 | 364.774 | 365.299 | 365.824 | 366.349 | 366.874 | 367.399 | 367.924 | 368.449 | 368.974 | 369.380 | 369.469 | 370.024 | 370.549 | 371.074 | 371.599 | 372.124 | 372.649 | 373.174 | 373.699 | 374.224 | 374.749 | 375.274 | 375.799 | 376.324 | 376.849 | 377.004 | 377.374 | 377.899 | 378.424

DISTANZE PARZIALI : 25.00 | 25.00 | 25.00 | 25.00 | 25.00 | 25.00 | 25.00 | 25.00 | 25.00 | 25.00 | 25.00 | 25.00 | 25.00 | 25.00 | 25.00 | 25.00 | 25.00 | 25.00 | 25.00 | 25.00 | 25.00 | 25.00 | 25.00 | 25.00 | 25.00 | 25.00 | 25.00 | 25.00 | 25.00 | 25.00 | 25.00 | 25.00 | 25.00 | 25.00 | 25.00 | 25.00 | 25.00 | 25.00 | 25.00 | 25.00 | 25.00 | 25.00 | 25.00 | 25.00 | 25.00 | 25.00 | 25.00 | 25.00 | 25.00

DISTANZE PROGRESSIVE : 14625.00 | 14650.00 | 14675.00 | 14700.00 | 14725.00 | 14750.00 | 14775.00 | 14800.00 | 14825.00 | 14850.00 | 14875.00 | 14900.00 | 14925.00 | 14950.00 | 14975.00 | 15000.00 | 15025.00 | 15050.00 | 15075.00 | 15100.00 | 15125.00 | 15150.00 | 15175.00 | 15200.00 | 15225.00 | 15250.00 | 15275.00 | 15300.00 | 15325.00 | 15350.00 | 15375.00 | 15400.00 | 15425.00 | 15450.00 | 15475.00 | 15500.00 | 15525.00 | 15550.00 | 15575.00 | 15600.00 | 15625.00 | 15650.00 | 15675.00 | 15700.00 | 15725.00

ANDAMENTO PLANIMETRICO : A=835.00 Lt=278.89 | L=105.47 | A=775.50 Lt=258.56

ANDAMENTO ALT. DEI CIGLI :

PENDENZE TRASVERSALI : 15015.92 3.50% | 15244.81 2.50% | 15294.81 2.50% | 15400.28 2.50% | 15450.28 2.50% | 15658.83 4.00%

ETTOMETRICHE : 14700 | 14800 | 14900 | 15000 | 15100 | 15200 | 15300 | 15400 | 15500 | 15600 | 15700

ALLARGAMENTI : MARG. INT. / MARG. EST.

QUADRO D'UNIONE

PROFILO LONGITUDINALE ASSE NORD

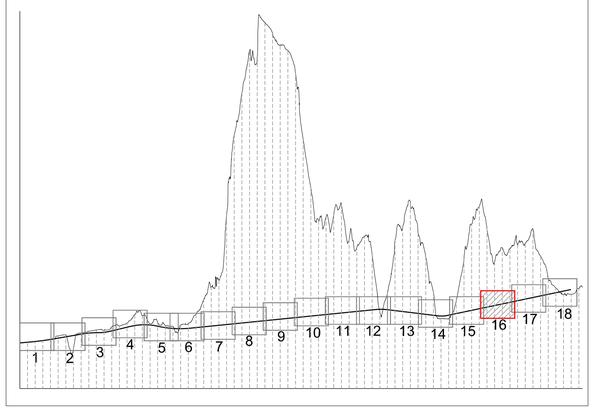

SCALA 1:2000/200

SCALA ORIZZONTALE	0	40	80	120	160	200m
SCALA VERTICALE	0	4.0	8.0	12.0	16.0	20.0m

AUTOSTRADA BRESCIA - VERONA - VICENZA - PADOVA

Autostrada Brescia Verona Vicenza Padova SpA
Via Flavio Gioia 71 37135 Verona
tel. 0458272222 Fax 0458200051 Casella Postale 460M www.autobspd.it
AREA COSTRUZIONI AUTOSTRADALI

RINA ISO 9001 • ISO 14001 OHSAS 18001 • SA 8000 SEE® Certified Integrated Systems

AUTOSTRADA VALDASTICO
A31 NORD

1° LOTTO
Piovene Rocchette - Valle dell'Astico

PROGETTO DEFINITIVO

CUP	G21B1 30006 60005
WBS	B25A30NL11
COMMESSA	J16L1

COMMITTENTE

S.p.A. AUTOSTRADA BRESCIA VERONA VICENZA PADOVA
Area Costruzioni Autostradali

CAPO COMMESSA PER LA PROGETTAZIONE
Dott. Ing. Gabriella Costantini

PRESTATORE DI SERVIZI:
CONSORZIO RAETIA
RAPPRESENTANTE: Dott. Ing. Alberto Scotti

RESPONSABILE DELL'INTEGRAZIONE TRA LE PRESTAZIONI SPECIALISTICHE:
Tecnitrital S.p.A. - Dott. Ing. Andrea Renso

PROGETTAZIONE:
Direttore Tecnico
Dott. Ing. Andrea Renso

ELABORATO: PROGETTO STRADALE
ASSE PRINCIPALE
PROFILI LONGITUDINALI
PROFILO LONGITUDINALE DIR. NORD - TAV.16

Progressivo: 06 01 06 001 Rev.: 02

Rev.	Data	Descrizione	Redazione	Controllo	Approvazione
00	MARZO 2017	PRIMA EMISSIONE	TECHNITAL - D.PARITI	V.REALE	A.RENSO
01	GIUGNO 2017	REVISIONE PER VERIFICA	TECHNITAL - D.PARITI	V.REALE	A.RENSO
02	LUGLIO 2017	RECEPIMENTO OSSERVAZIONI	TECHNITAL - D.PARITI	V.REALE	A.RENSO

SCALA: 1:2000/200

NOME FILE: J16L1_06_01_06_001_1618_0PD_02.dwg

CM.	PROGR.	FG.	LIV.	REV.
J16L1_06_01_06_001_1618_0PD_02				

IL PRESENTE DOCUMENTO NON POTRÀ ESSERE COPIATO, RIPRODOTTO O ALTRIMENTI PUBBLICATO, IN TUTTO O IN PARTE, SENZA IL CONSENSO SCRITTO DELLA AUTOSTRADA BS-VR-VI-PD S.P.A., OGNI UTILIZZO NON AUTORIZZATO SARÀ PERSEGUITO A NORMA DI LEGGE.
THIS DOCUMENT MAY NOT BE COPIED, REPRODUCED OR PUBLISHED, EITHER IN PART OR IN ITS ENTIRETY, WITHOUT THE WRITTEN PERMISSION OF AUTOSTRADA BRESCIA-VERONA-VICENZA-PADOVA S.P.A., UNAUTHORIZED USE WILL BE PROSECUTE BY LAW.