

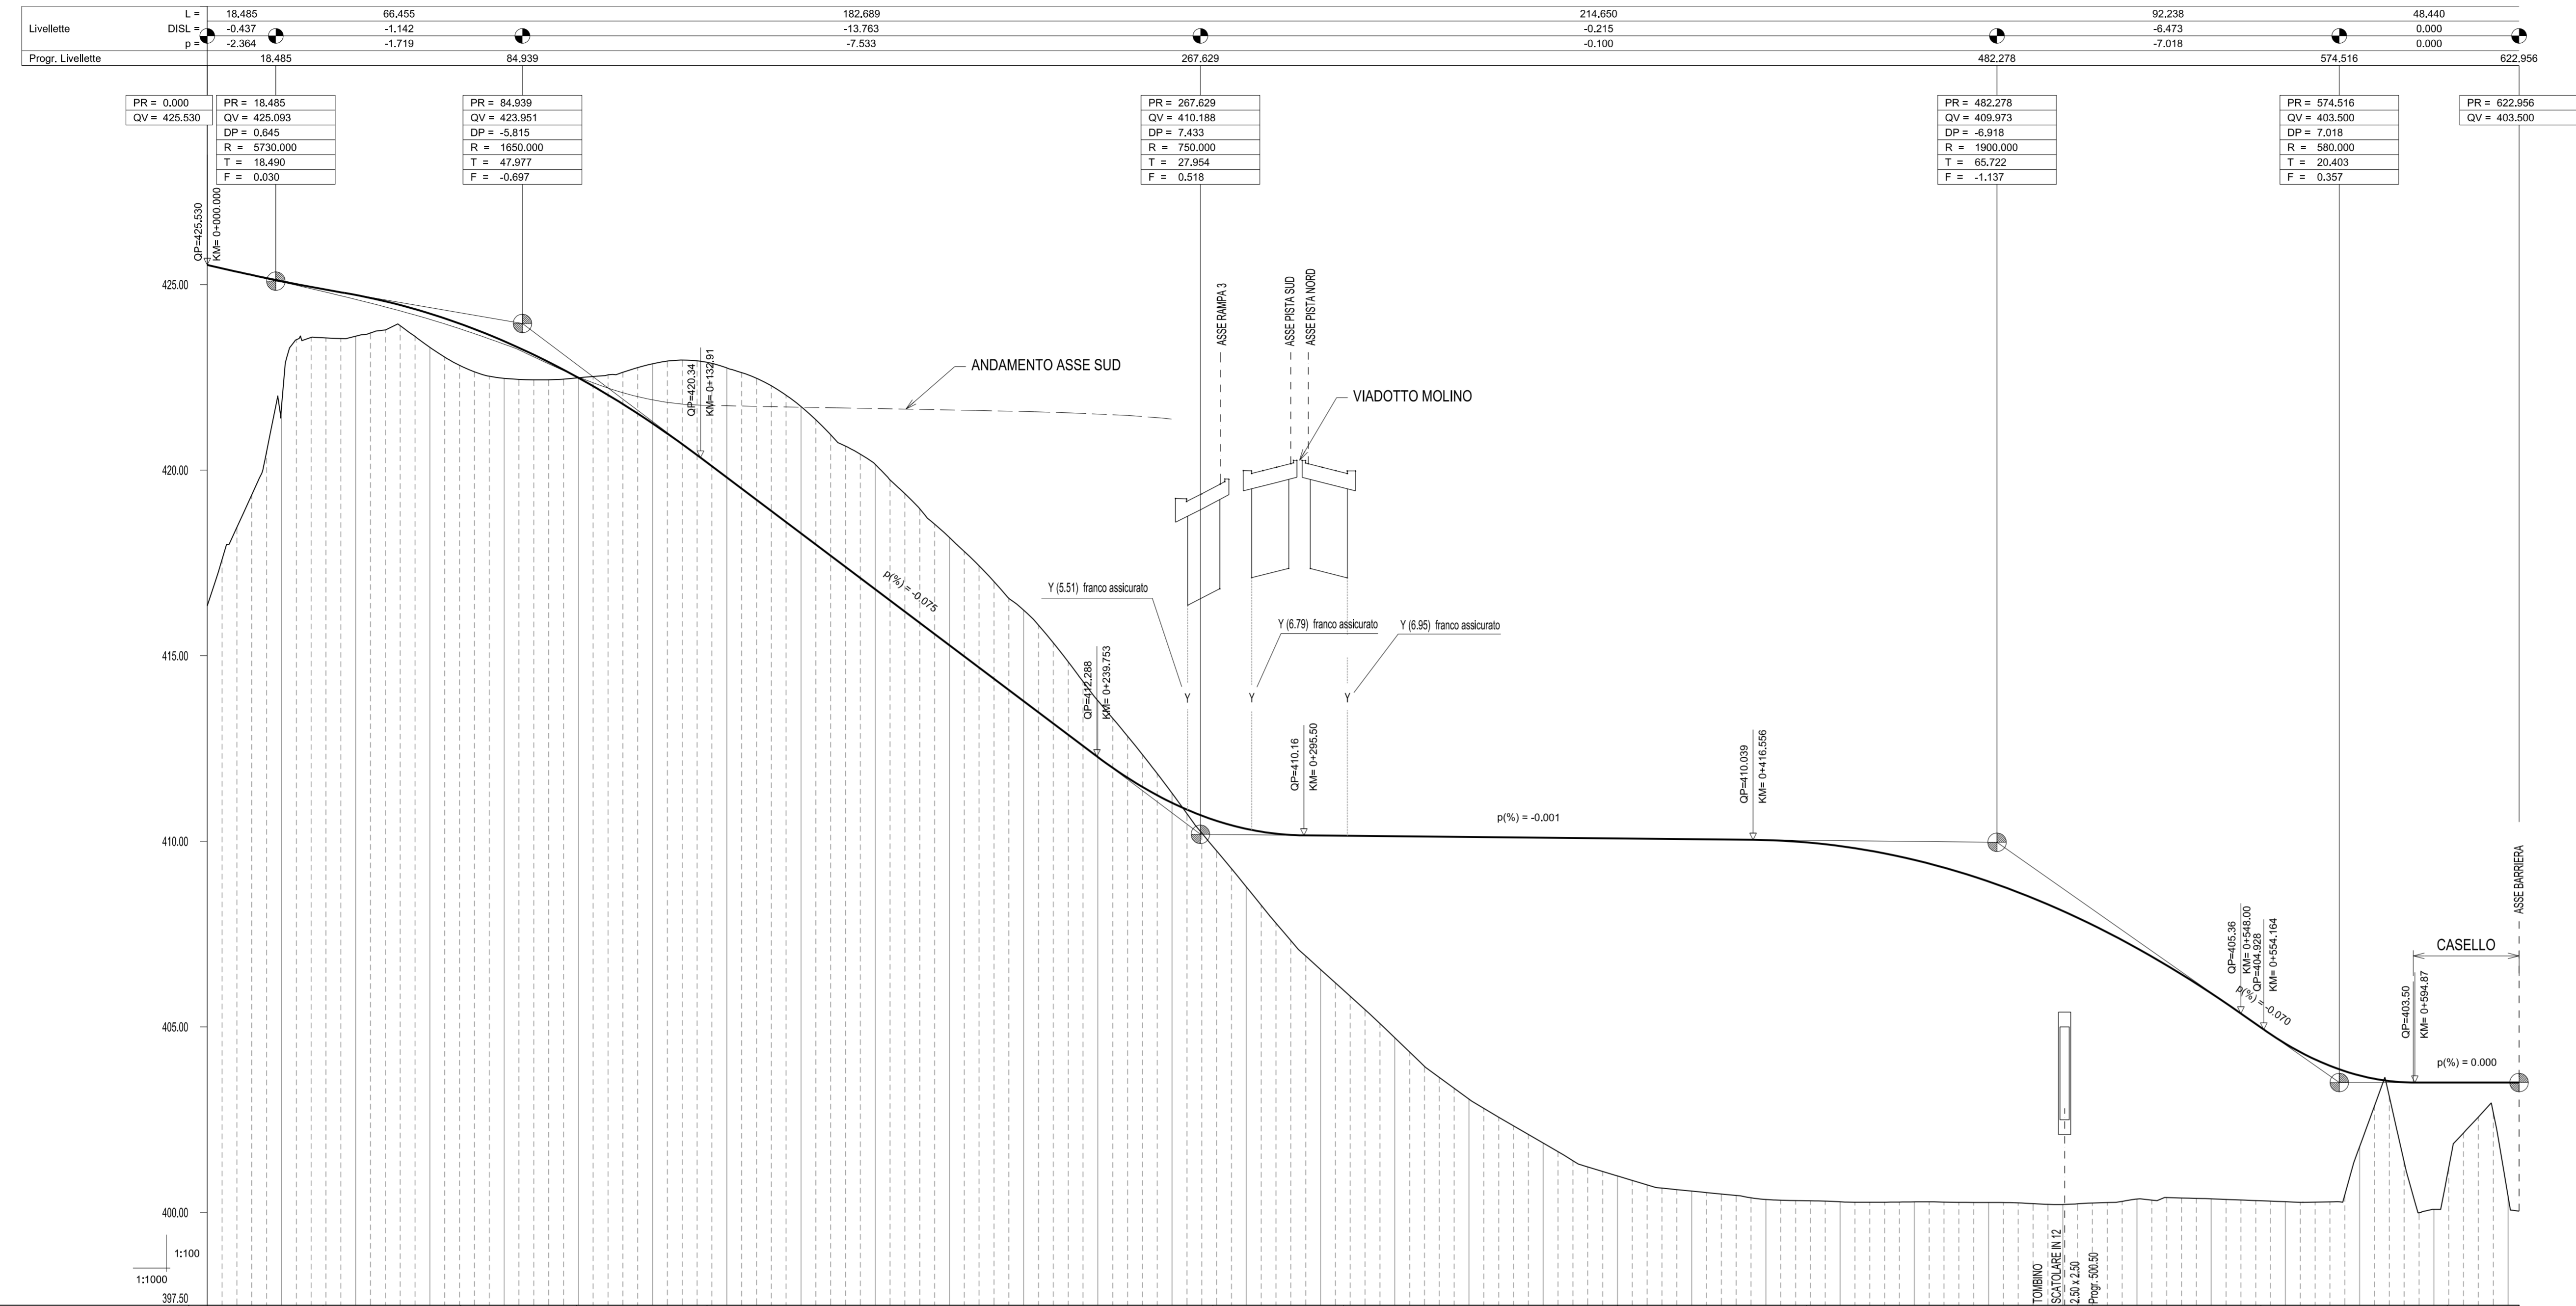


PROFILO LONGITUDINALE ASSE 2

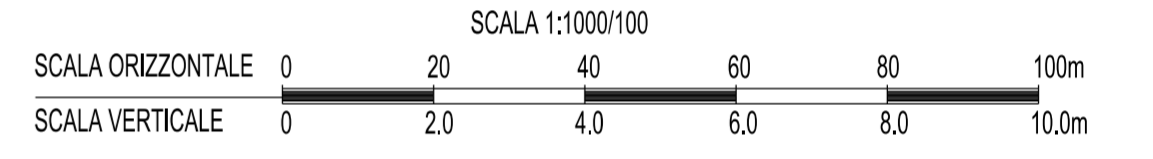

PUNTI PRINCIPALI ORIZZ.:	L=0.00	L=0.3121	L=1.6831	L=1.9952	L=1.9487	L=27.01	L=36.15	L=38.10	L=43.98	L=50.00	L=55.00	L=60.00	L=65.00	L=70.00	L=75.00	L=80.00
PUNTI PRINCIPALI VERT.:	PVC 0.00	PVC 36.97			PVI 132.91	PVC 281.15	PVI 285.50		PVC 416.56		PVI 548.00	PVC 554.16		PVI 594.87		
NUMERO DELLE SEZIONI:				1	2	3	4	5	6	7	8	9	10	11	12	13
QUOTE DEL TERRENO:	416.34	423.57	423.54	422.81	422.46	422.94	422.91	418.68	416.23	413.82	413.19	409.86	406.95	406.39	400.32	400.34
QUOTE DI PROGETTO:	425.530	424.877	424.775	423.939	422.514	420.337	420.204	415.703	413.776	412.286	411.911	410.585	410.160	410.039	406.836	405.411
DISTANZE PARZIALI:	0.00	31.21	5.76	31.34	31.21	33.39	1.76	59.76	25.58	19.75	9.25	26.00	24.50	16.56	22.29	22.29
DISTANZE PROGRESSIVE:	0.00	31.21	36.97	68.31	99.52	132.91	134.67	194.42	220.00	239.75	249.00	271.01	295.50	312.06	334.35	356.64
ANDAMENTO PLANIMETRICO:	A=53.00 L=31.21	R=90.00 L=37.10	A=53.00 L=31.21	A=51.00 L=36.15	F=74.00 L=136.34	A=51.00 L=36.15	A=76.50 L=50.88	L=73.94	A=76.50 L=50.88	R=15.00 L=122.42	A=76.00 L=50.22	L=13.33				
ANDAMENTO ALT. DEI CIGLI:																
PENDENZE TRASVERSALI:	0.00	2.83%	4.46	6.31	7.00%	13.67	7.00%	27.01	7.00%	3.06	2.5%	3.06	2.5%	3.06	2.5%	5.0
ETTOMETRICHE:	0	100	200	300	400	500	600									
ALLARGAMENTI:	lato six		2.47													
	lato dex															2.56

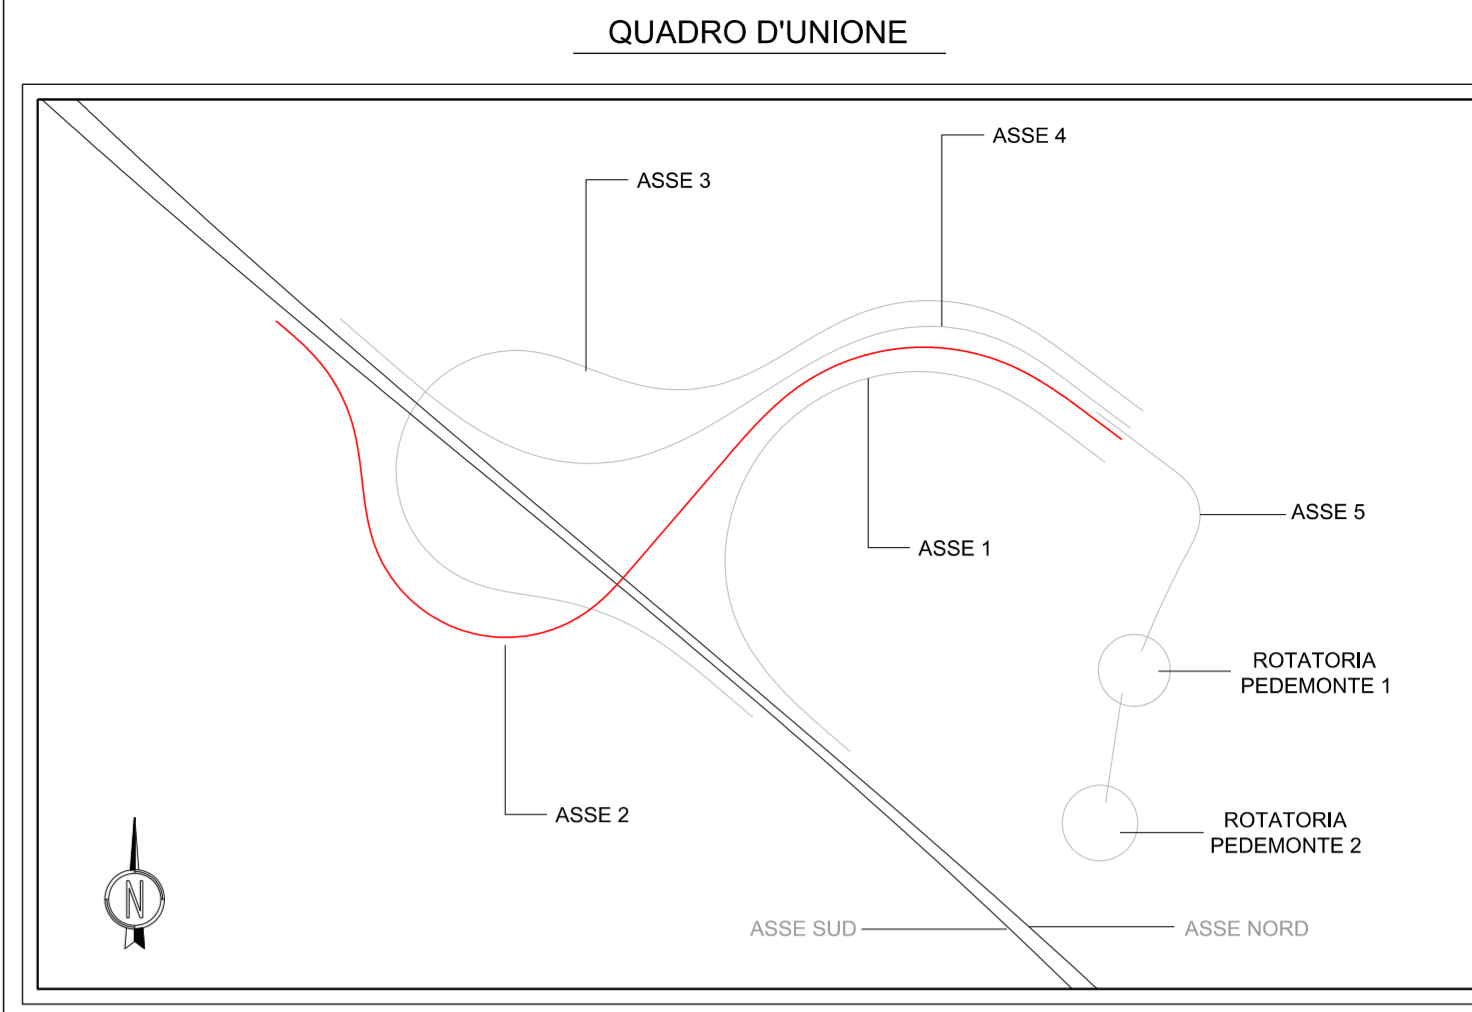

**AUTOSTRADA VALDASTICO  
A31 NORD**

**1° LOTTO**  
Piovene Rocchette - Valle dell'Astico

---

**PROGETTO DEFINITIVO**

COMMITTENTE: S.p.A. AUTOSTRADA BRESCIA VERONA VICENZA PADOVA  
Area Costruzioni Autostradali

PRESTATORE DI SERVIZI:  
**CONSORZIO RAETIA**

RAPPRESENTANTE: Dott. Ing. Alberto Scatti

CAPO COMMESA  
PER LA PROGETTAZIONE  
Dott. Ing. Gabriella Costantini

PROGETTAZIONE:  
Dott. Ing. Andrea Rensio

CUP: G21B1 30006 60005  
WBS: B25A3ALL1  
COMMESSA: J16L1

Progressivo: **06 02 02 004 02**

Rev. 01: PRIMA DIMENSIONE  
02: REVISIONE PER VERIFICA  
03: RECEPIMENTO OSSERVAZIONI

Redazione: TECNICAL - D.PARTI  
TECNICAL - G.CASU  
TECNICAL - G.CASU

Controllo: VERBALE  
VERBALE  
VERBALE

Approvazione: A.RINISIO  
A.RINISIO  
A.RINISIO

SCALA: 1:1000/100  
NOME FILE: J16L1\_06\_02\_02\_004\_0205\_OPD\_02.dwg  
DL: PROG. FL: UN. REV: J16L1\_06\_02\_02\_004\_0205\_OPD\_02

IL PRESENTE DOCUMENTO NON POTRA' ESSERE RIPRODOTTO O ALTAMENTE PUBBLICATO IN TUTTA O IN PARTE SENZA IL CONSENSO SCRITTO DELLA AUTOSTRADA BRESCIA VERONA VICENZA PADOVA S.P.A. JOSSA PRESSIONE NON AUTORIZZATA. SE NON PRESENTATA A NORMA DI LEGGE. THIS DOCUMENT MAY NOT BE COPIED, REPRODUCED OR PUBLISHED, EITHER IN PART OR IN ITS ENTIRETY, WITHOUT THE WRITTEN PERMISSION OF AUTOSTRADA BRESCIA VERONA VICENZA PADOVA S.P.A. UNAUTHORIZED USE WILL BE PROSECUTED BY LAW.