PROFILO LONGITUDINALE ASSE 3

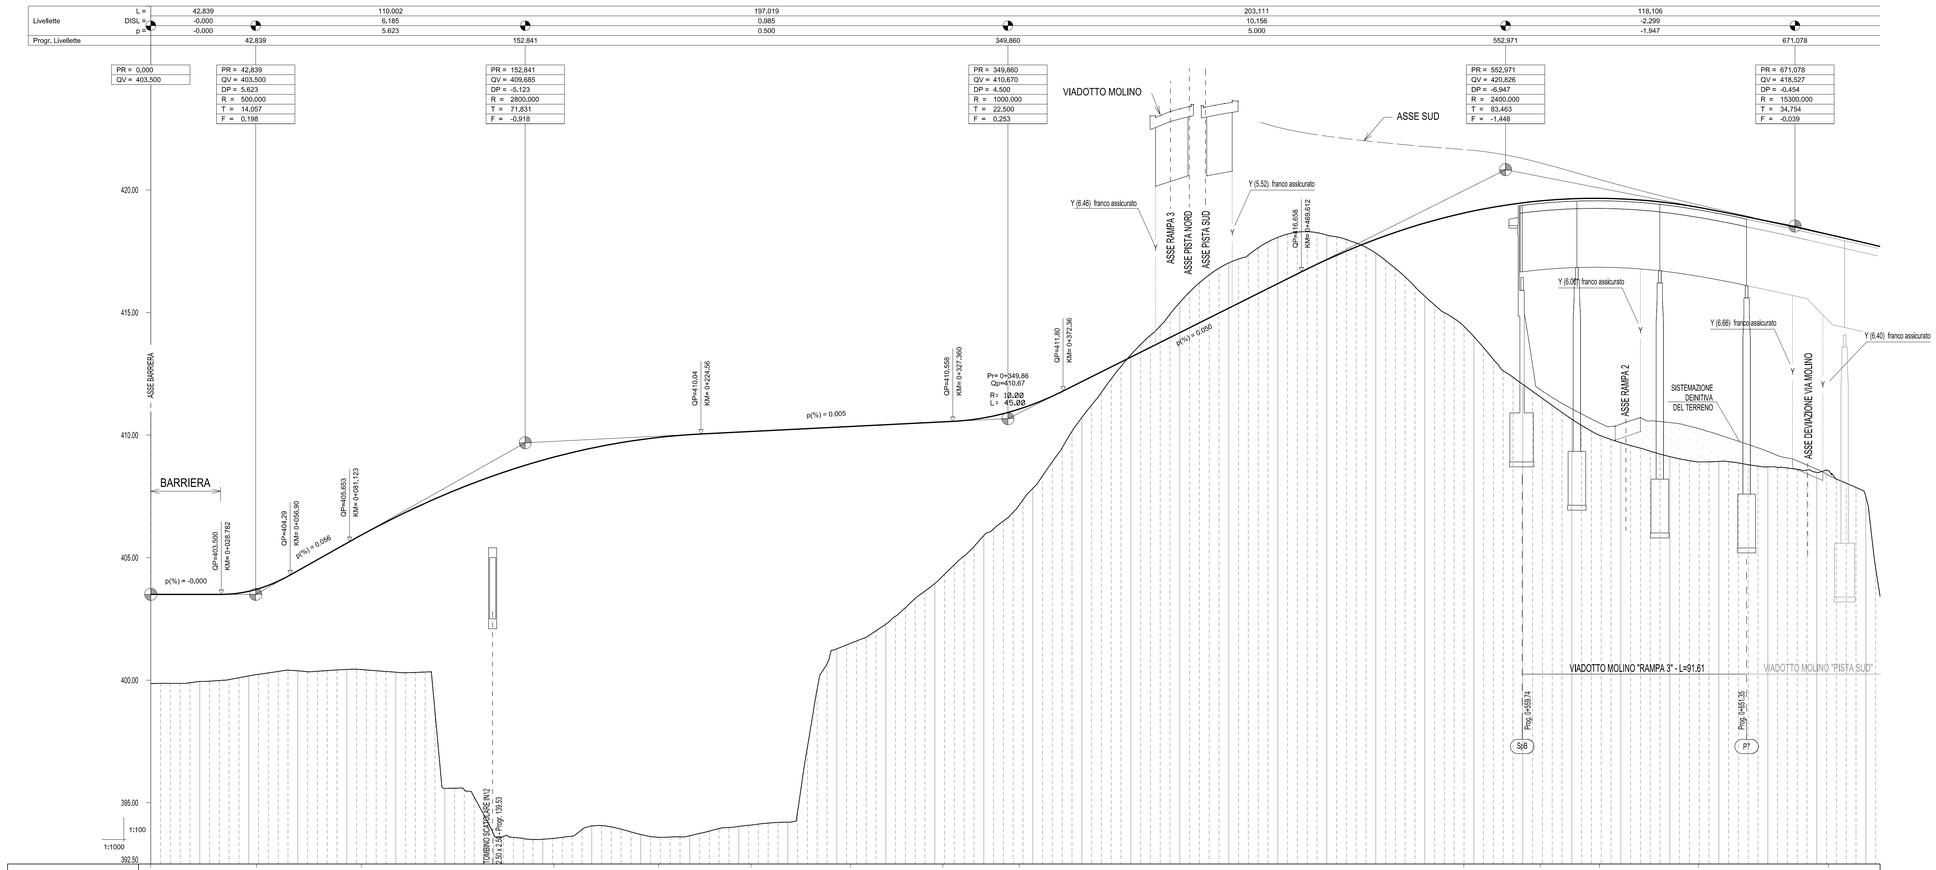

| | | |