



PROFILO LONGITUDINALE ASSE 5

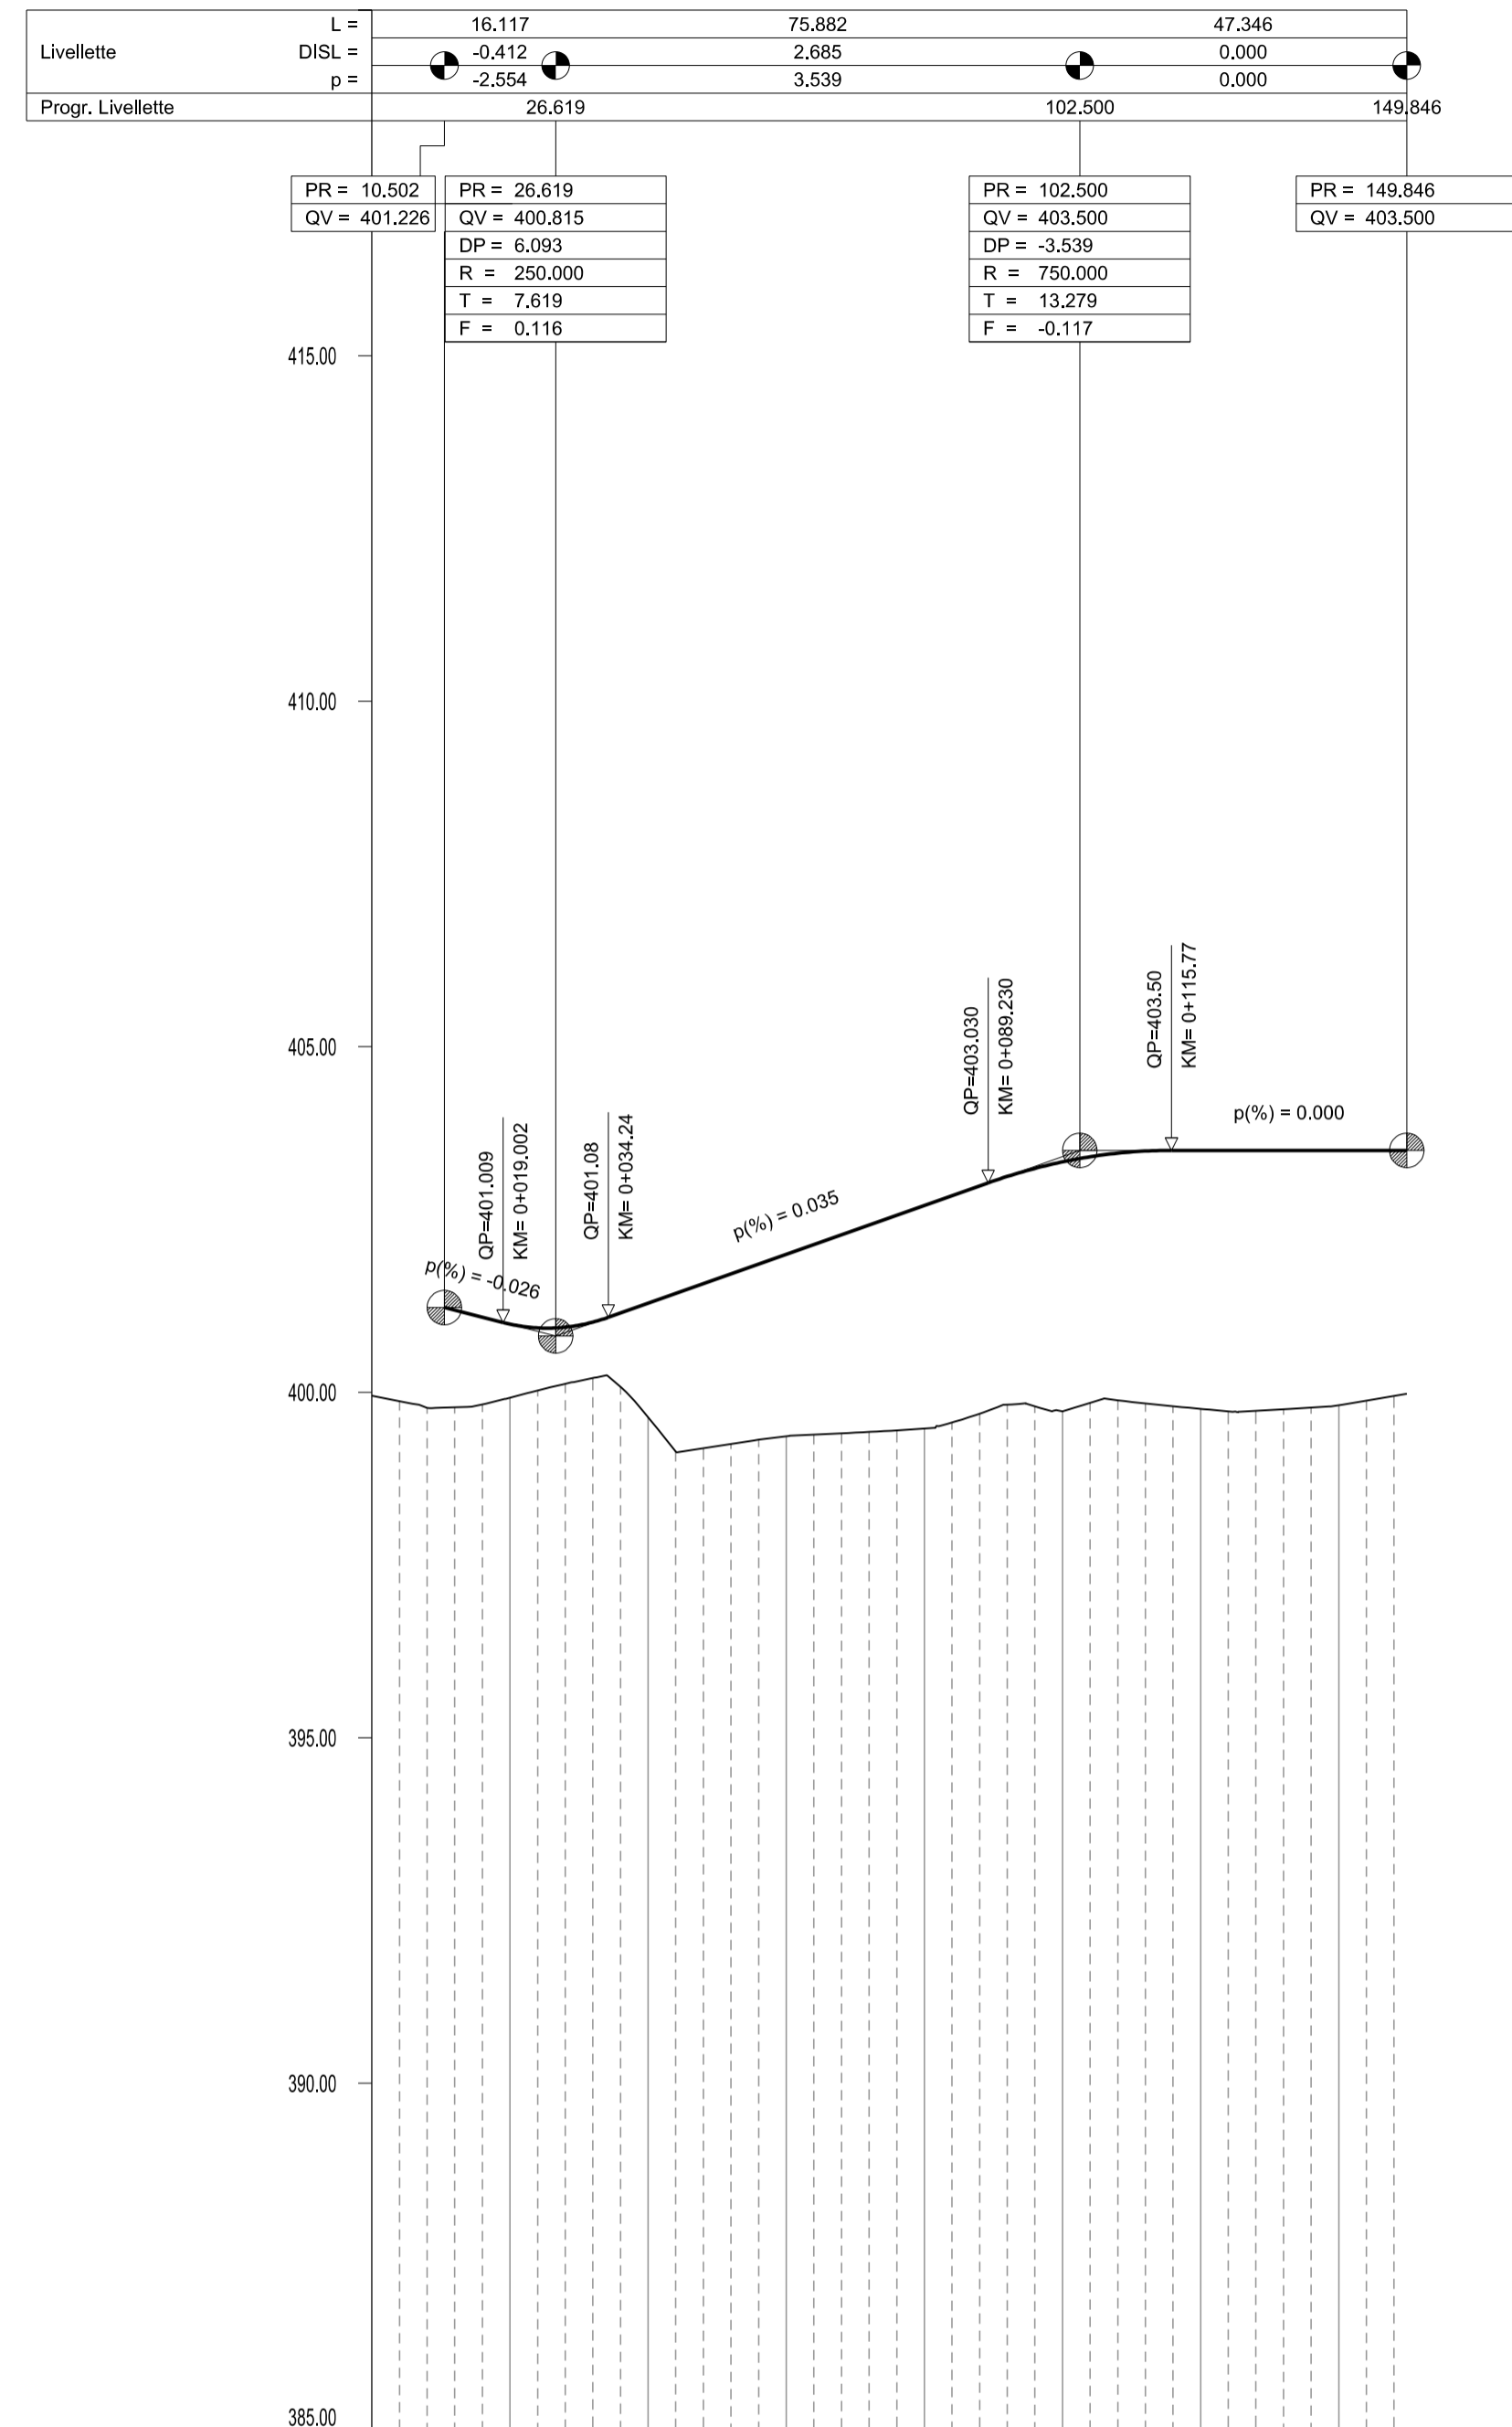



PUNTI PRINCIPALI ORIZZ. :	Lc=0.00	Lc=0.00	Lc=0.00	Lc=0.00	Lc=0.00	Lc=0.00	Lc=0.00	Lc=0.00	Lc=0.00	Lc=0.00	Lc=0.00	Lc=0.00
PUNTI PRINCIPALI VERT. :	ASSE 0.50	PVC 19.00	PVT 34.24				PVC 88.23			PVT 115.77		ASSE 48.85
NUMERO DELLE SEZIONI :	1	2	3	4	5	6	7	8	9	10	11	12
ANDAMENTO PLANIMETRICO :												
ANDAMENTO ALT. DEI CIGLI :												
ETTOMETRICHE :	0	[Bar chart showing cumulative distance]										100

PROFILO LONGITUDINALE ROTATORIA 1

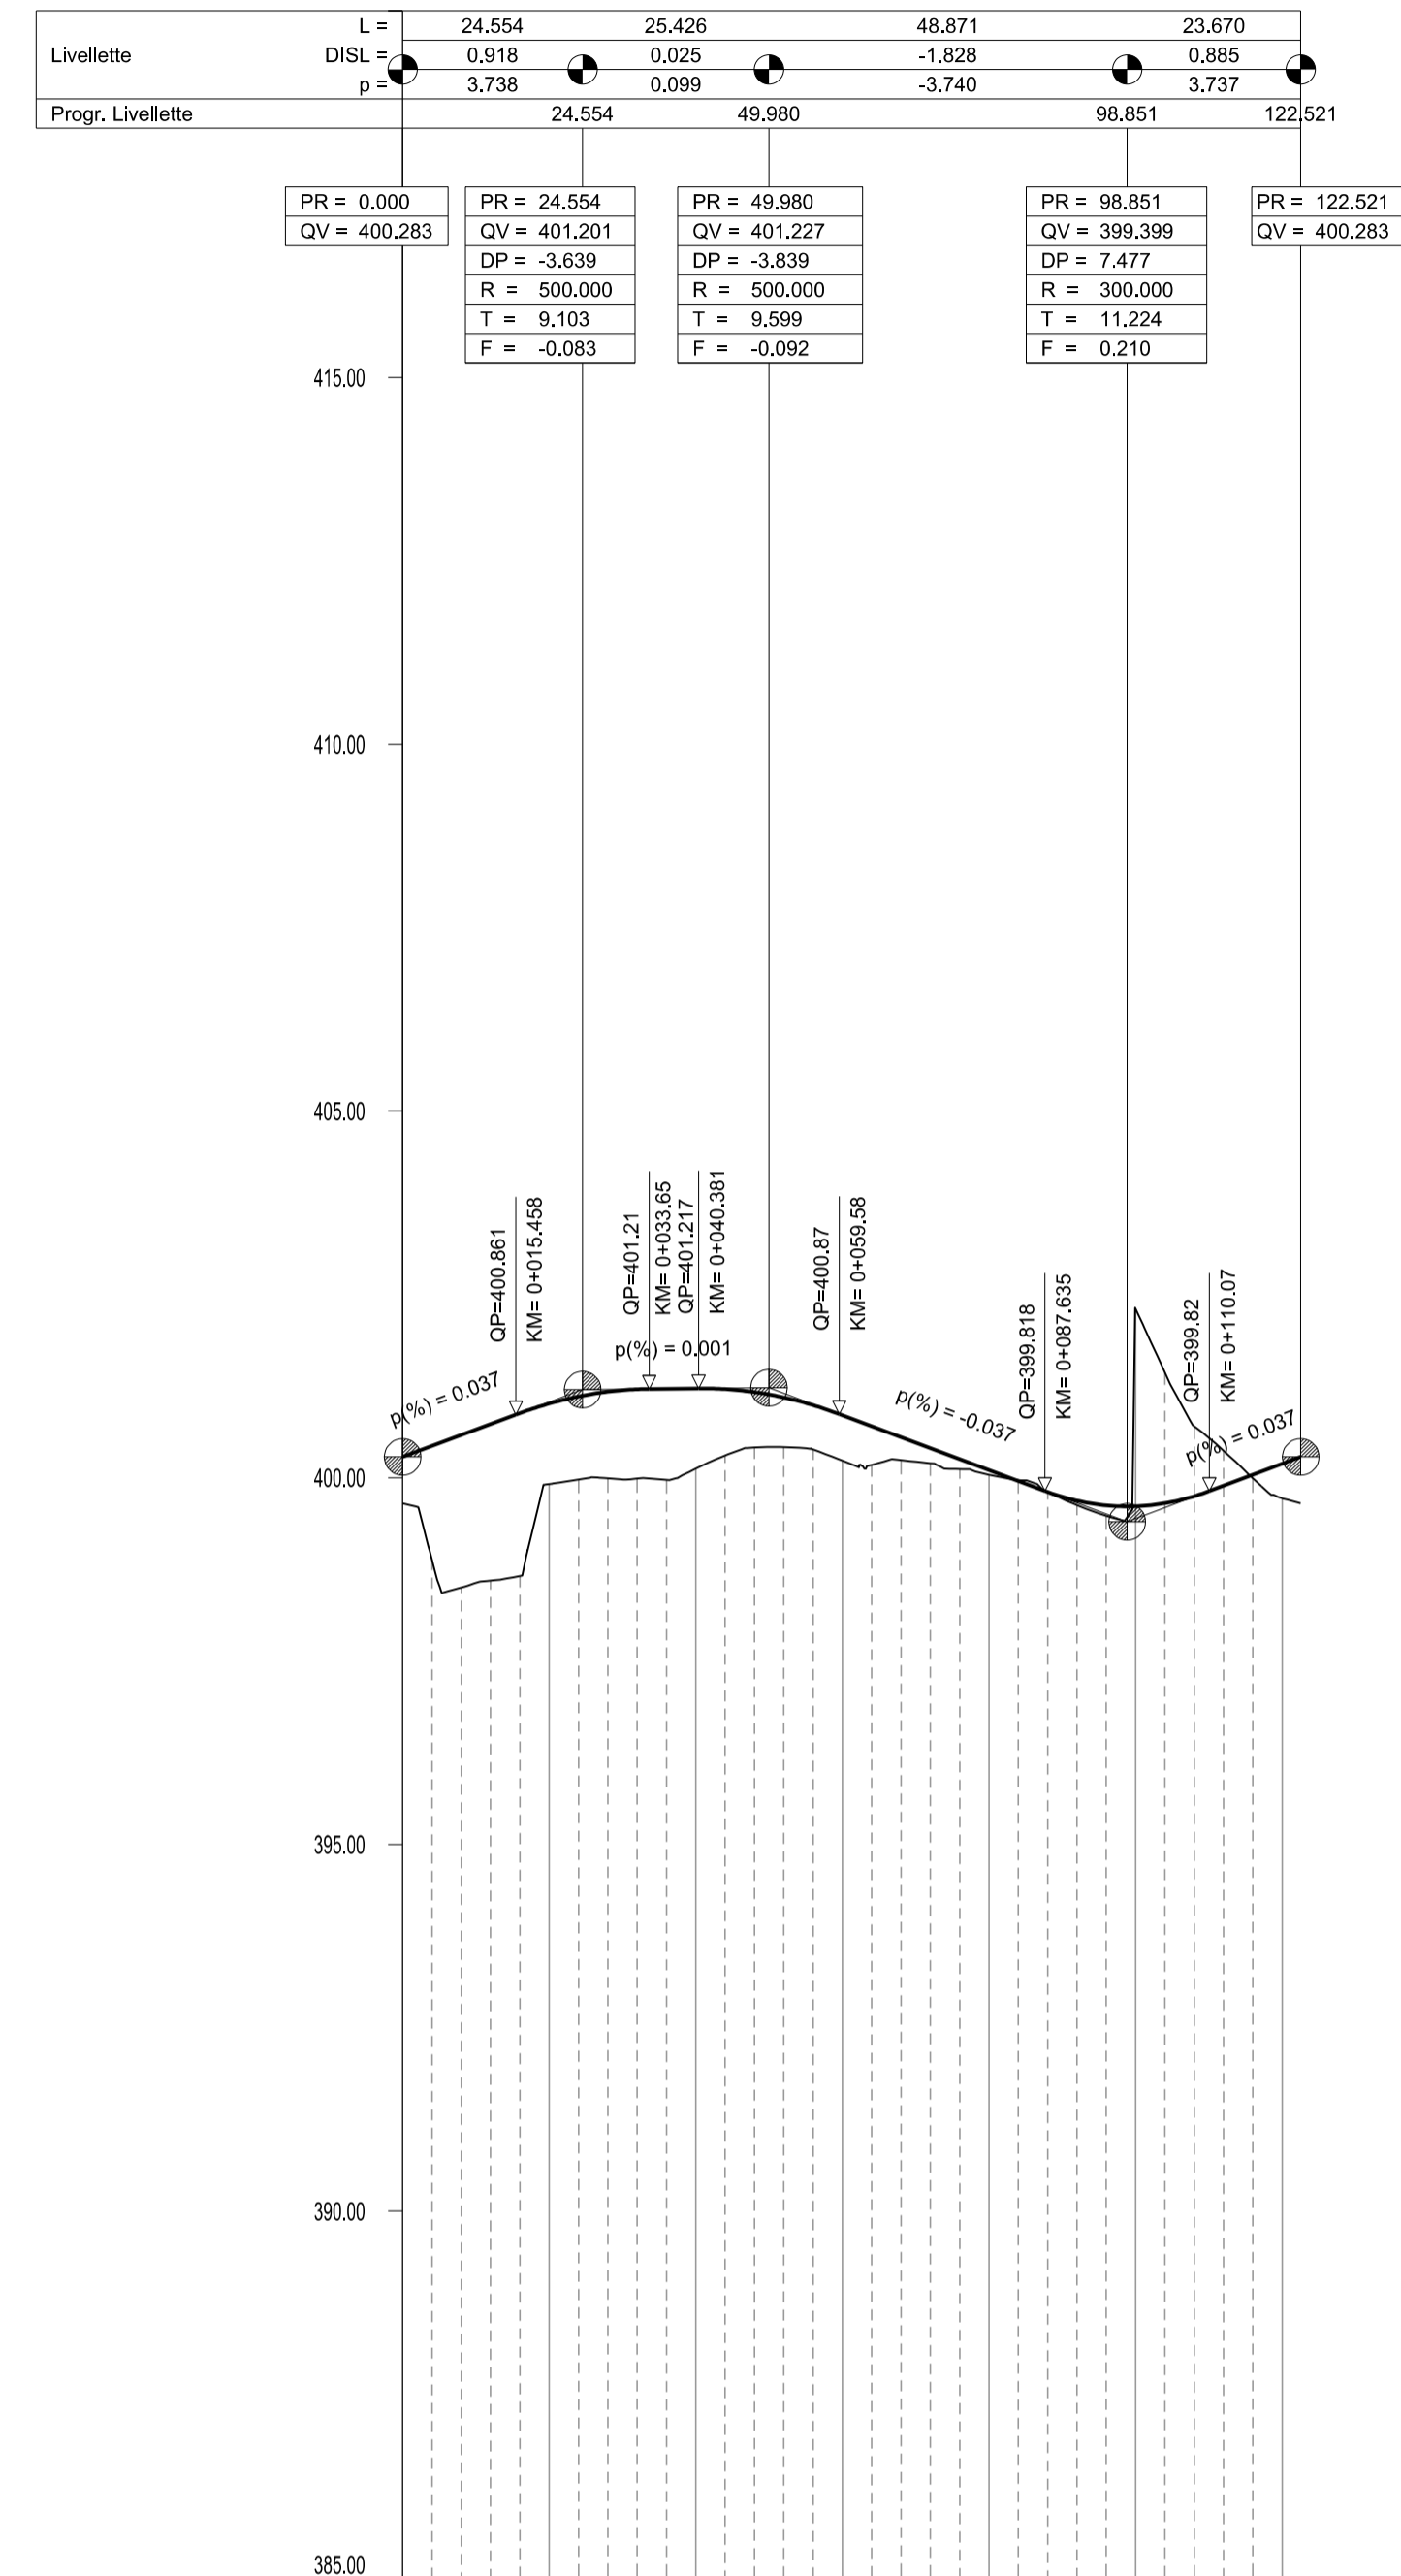

PUNTI PRINCIPALI ORIZZ. :	Lc=0.00	Lc=0.00	Lc=0.00	Lc=0.00	Lc=0.00	Lc=0.00	Lc=0.00	Lc=0.00	Lc=0.00	Lc=0.00	Lc=0.00	Lc=0.00
ANDAMENTO PLANIMETRICO :												
ANDAMENTO ALT. DEI CIGLI :												
PENDENZE TRASVERSALI :	0.00	2.50%										122.52
ETTOMETRICHE :	0	[Bar chart showing cumulative distance]										100

QUADRO D'UNIONE

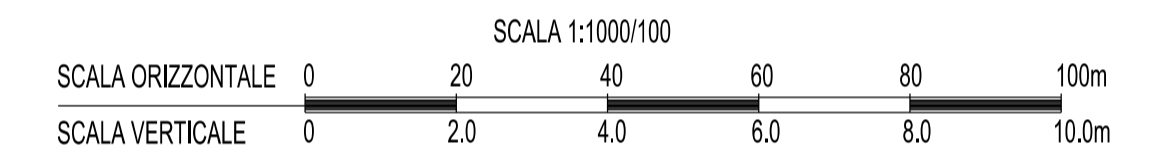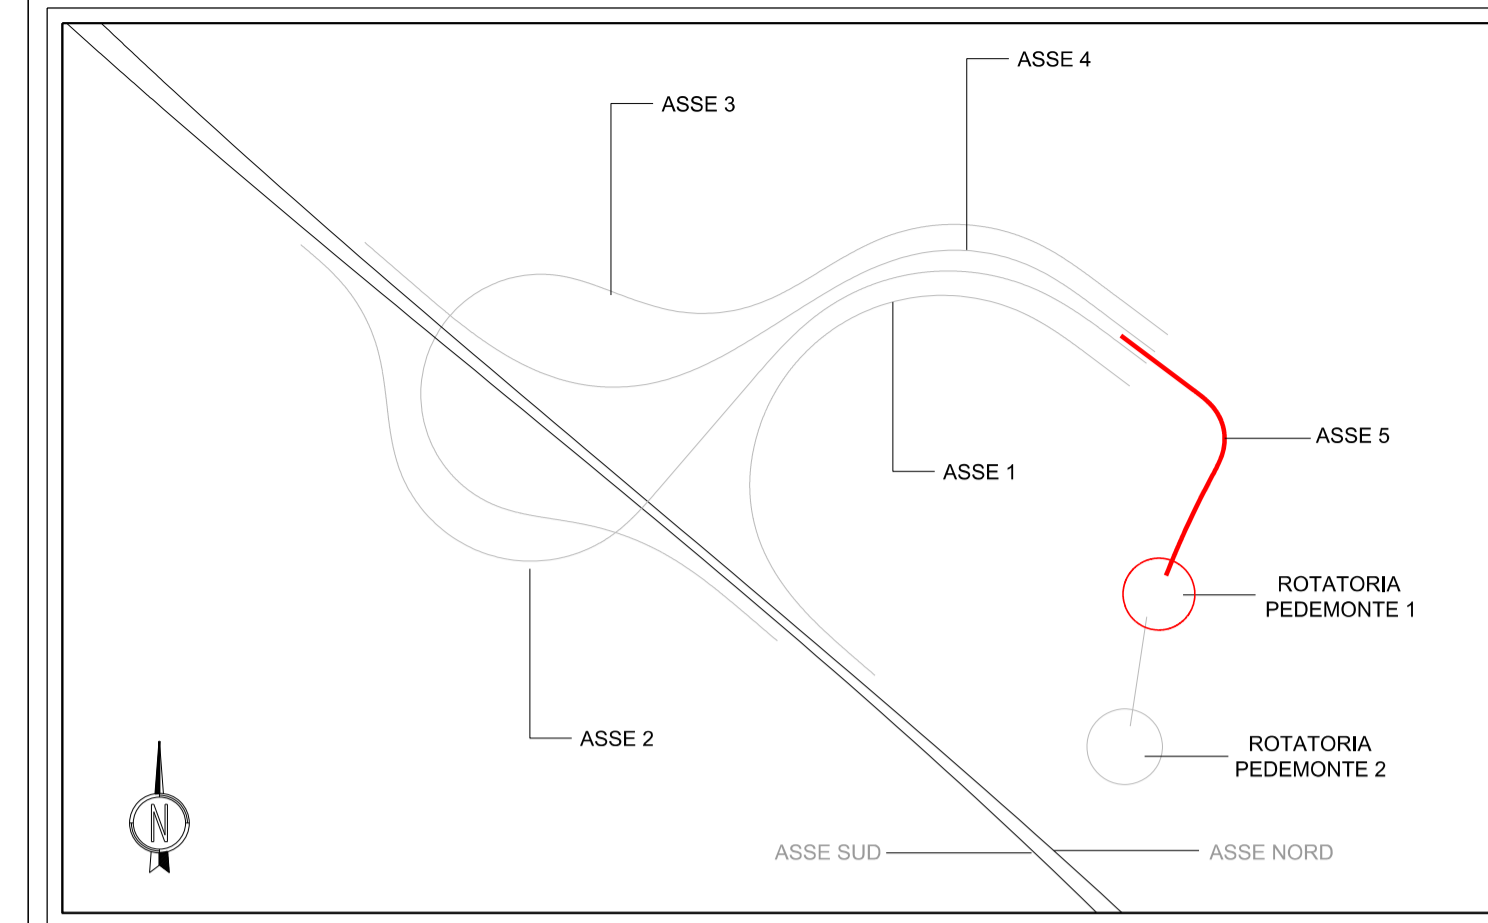

Autostrada Brescia Verona Vicenza Padova SpA
Via Flavio Gioia 71 37135 Verona
Tel. 0458272222 Fax 0458200051 Casella Postale 480M www.autospd.it
AREA COSTRUZIONI AUTOSTRADALI

AUTOSTRADA VALDASTICO A31 NORD

1° LOTTO Piovene Rocchette - Valle dell'Astico

COMMITTENTE		CUP	G2181 30006 E0005			
S.p.A. AUTOSTRADA BRESCIA VERONA VICENZA PADOVA		WBS	E25A3ANJ.1			
Area Costruzioni Autostradali		COMMESSA	J16L1			
PRESTATORE DI SERVIZI: CONSORZIO RAETIA		CAPO COMMESSA PER LA PROGETTAZIONE Dott. Ing. Gabriello Costantini				
RAPPRESENTANTE: Dott. Ing. Alberto Scotti		PROGETTAZIONE: [Stamp]				
ELABORATO: PROGETTO STRADALE SVINCOLI SVINCOLO DI PEDEMONTE / VALLE DELL'ASTICO PROFILO LONGITUDINALI - TAV.5		Progressivo 06 02 02 004 02 Rev.				
Rev.	Data	Descrizione	Redazione	Controllo	Approvazione	SCALA: 1:1000/100
00	04/02/2017	PRIMA EMISSIONE	TECNICAL - D.PARTI	V.REALE	A.RENSO	NOME FILE: J16L1_06_02_02_004_0505_OPD_02.dwg
01	04/02/2017	REVISIONE PER VERIFICA	TECNICAL - G.CARLI	V.REALE	A.RENSO	
02	05/02/2017	RECEPIMENTO OSSERVAZIONI	TECNICAL - G.CARLI	V.REALE	A.RENSO	

IL PRESENTE DOCUMENTO NON POTRA' ESSERE COPRATO, RIPRODOTTO O ALTAMENTE PUBBLICATO IN TUTTO O IN PARTE, SENZA IL CONSENSO SCRITTO DELLA AUTOSTRADA BRESCIA-VERONA-VICENZA-PADOVA S.P.A., CON IL SENZO NON AUTORIZZATO SARAN PERSEGUITO A NORMA DI LEGGE. THIS DOCUMENT MAY NOT BE COPIED, REPRODUCED OR PUBLISHED, EITHER IN PART OR IN ITS ENTIRETY, WITHOUT THE WRITTEN PERMISSION OF AUTOSTRADA BRESCIA-VERONA-VICENZA-PADOVA S.P.A., UNAUTHORIZED USE WILL BE PROSECUTED BY LAW.