




PLANIMETRIA DI UBICAZIONE OPERA
VIADOTTO SETTECA'
 SCALA 1:1000

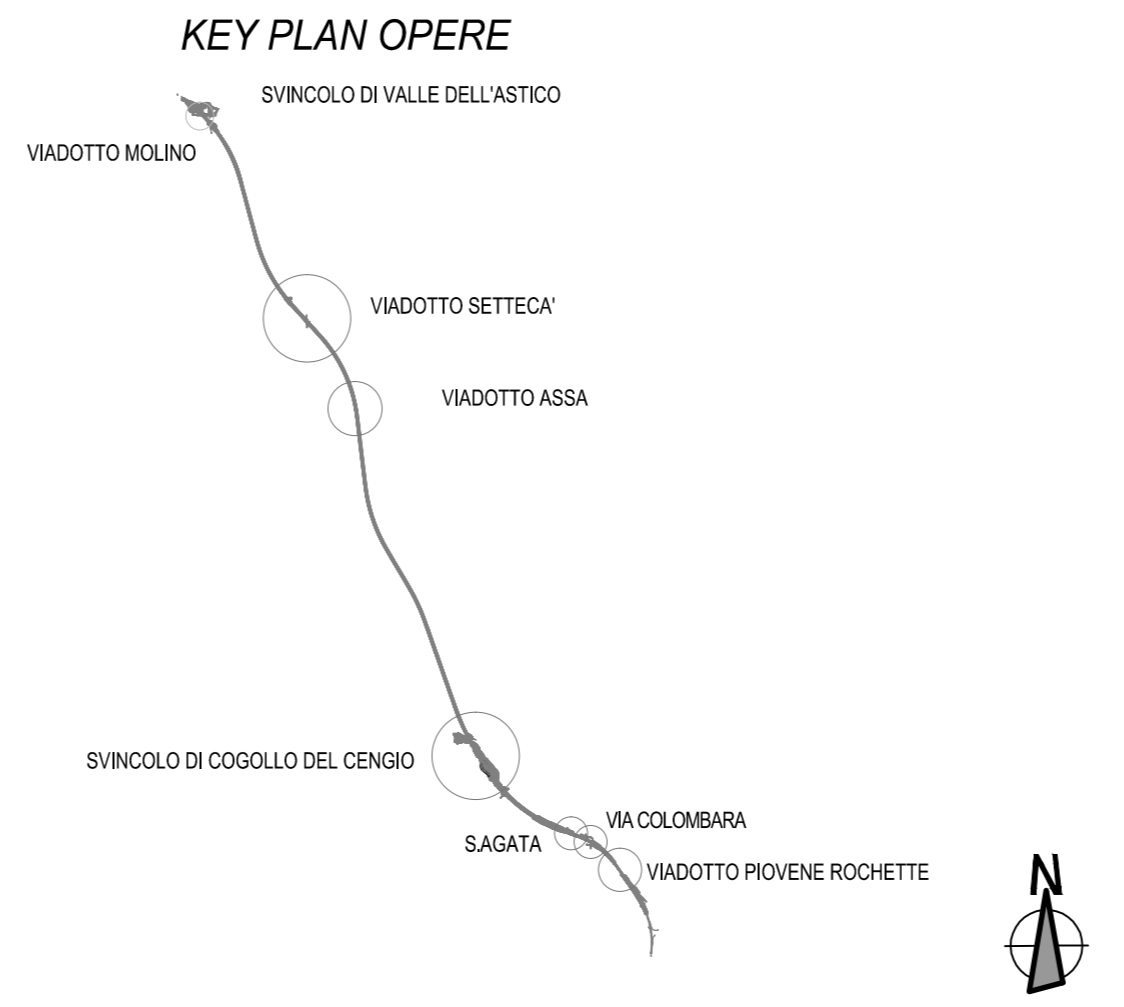


VIADOTTO SETTECA'
TRAVERSO TIPO
 SCALA 1:50

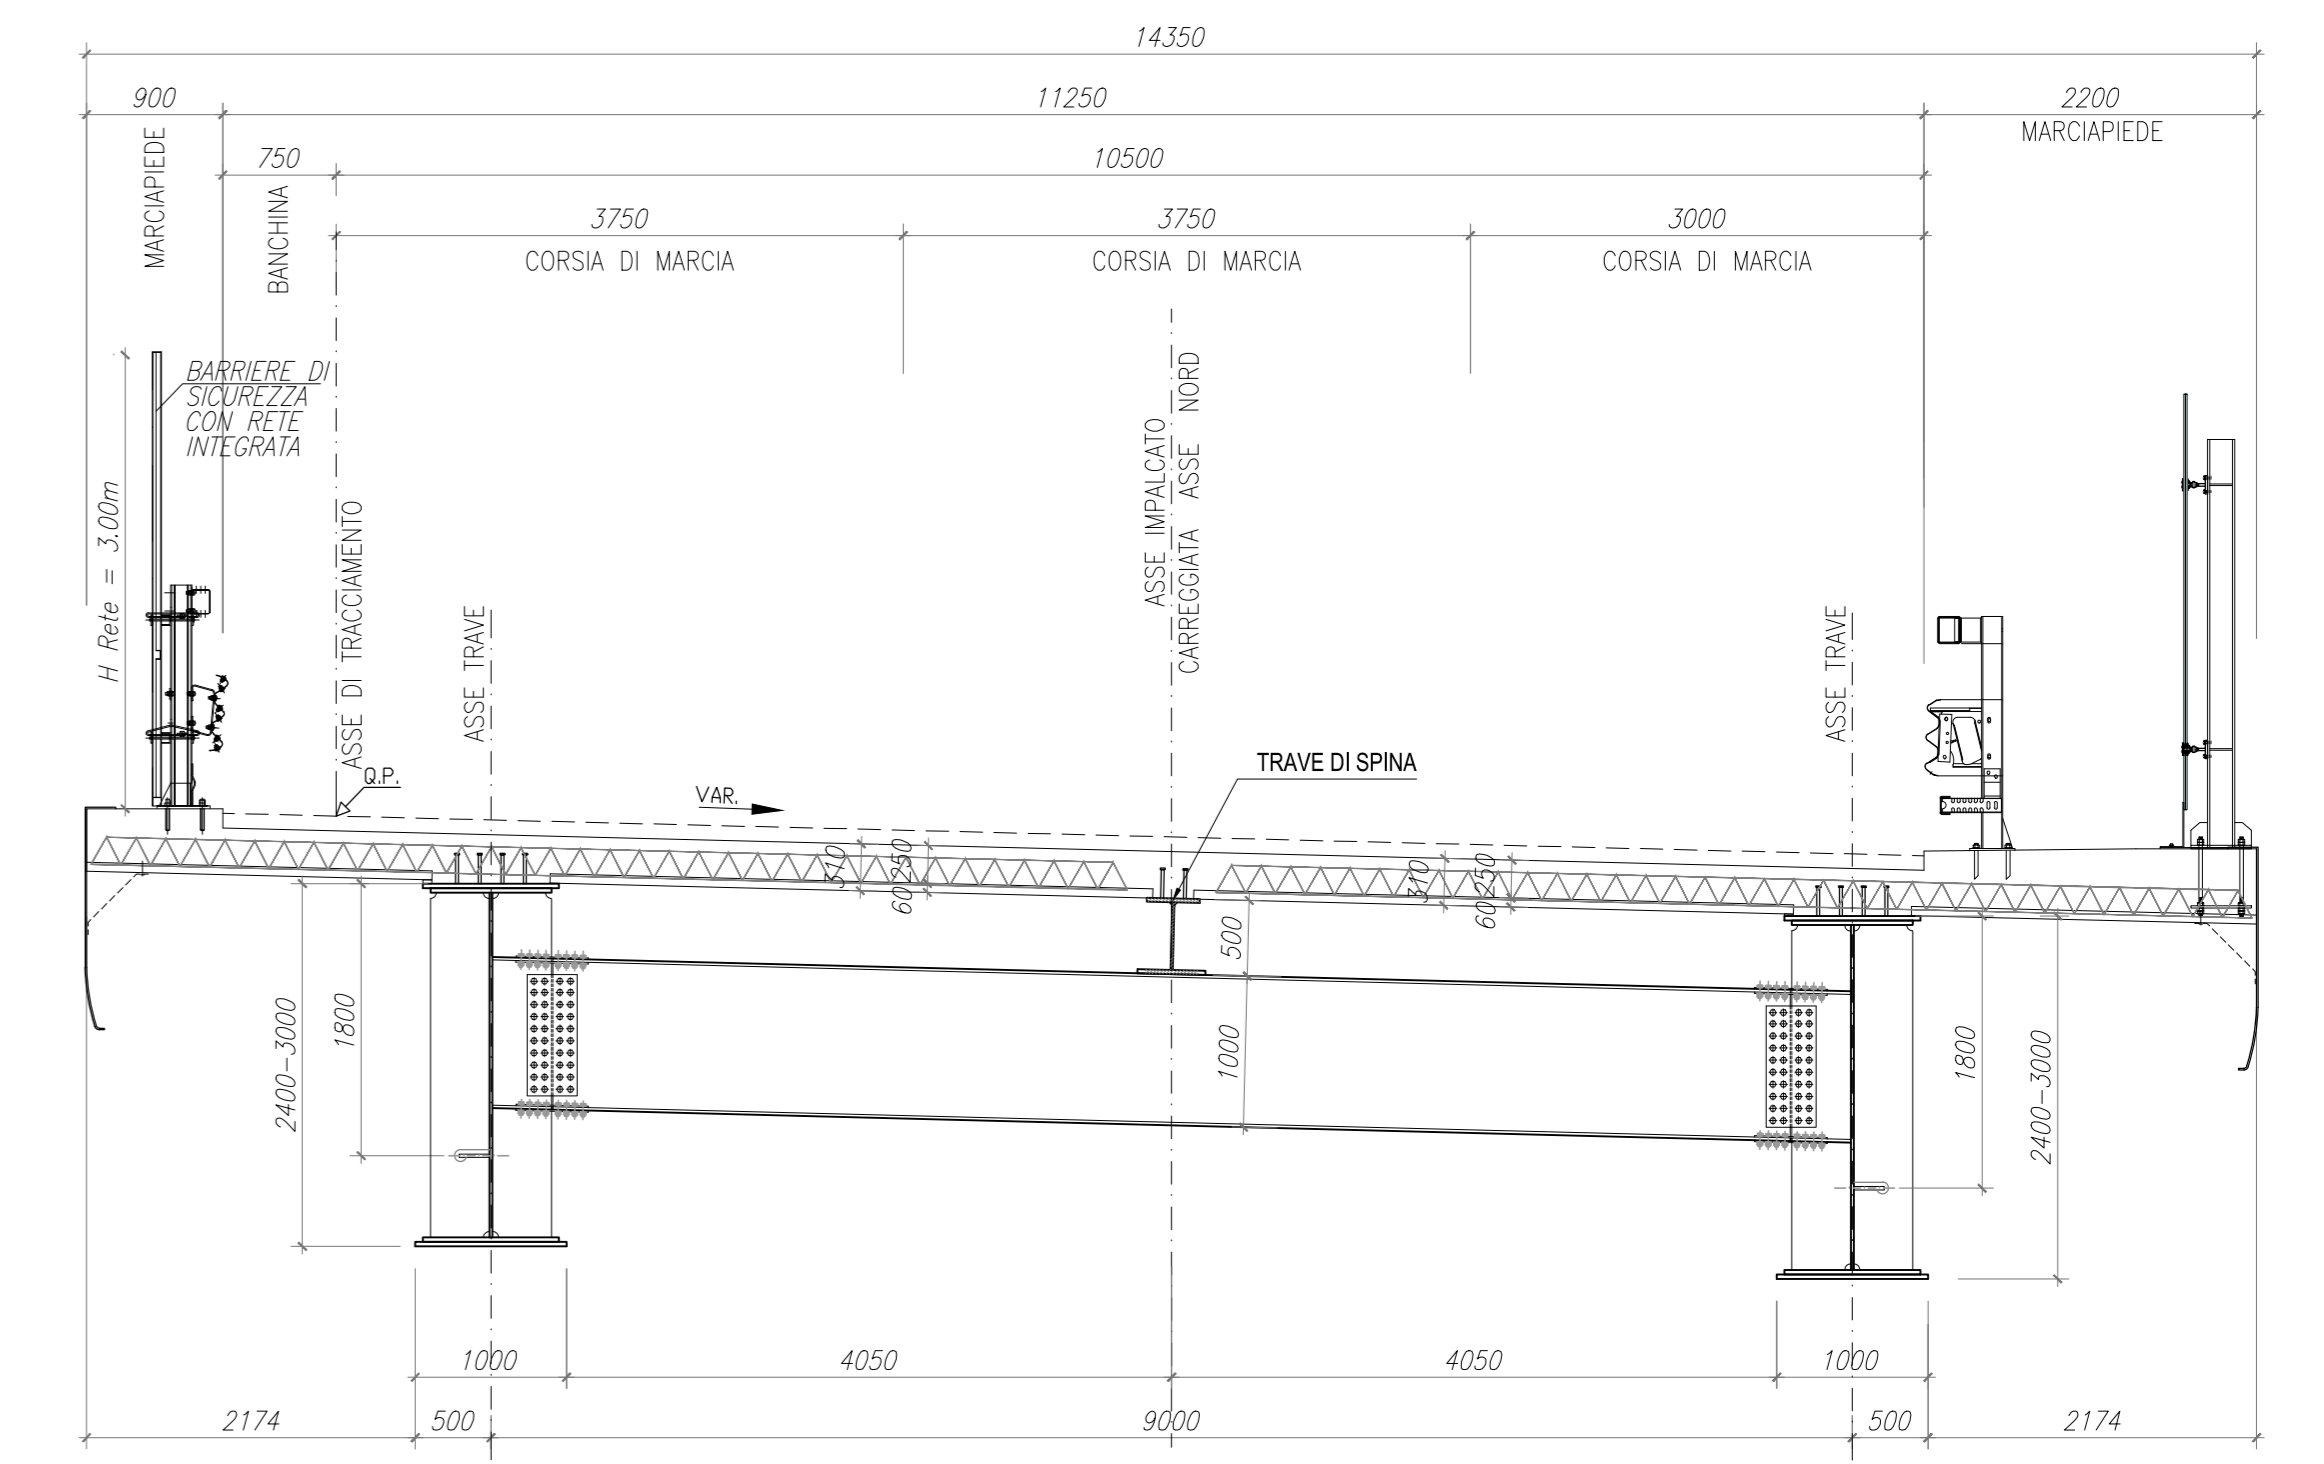

PARTICOLARE MARCIPIEDE
SEZIONE
 SCALA 1:50

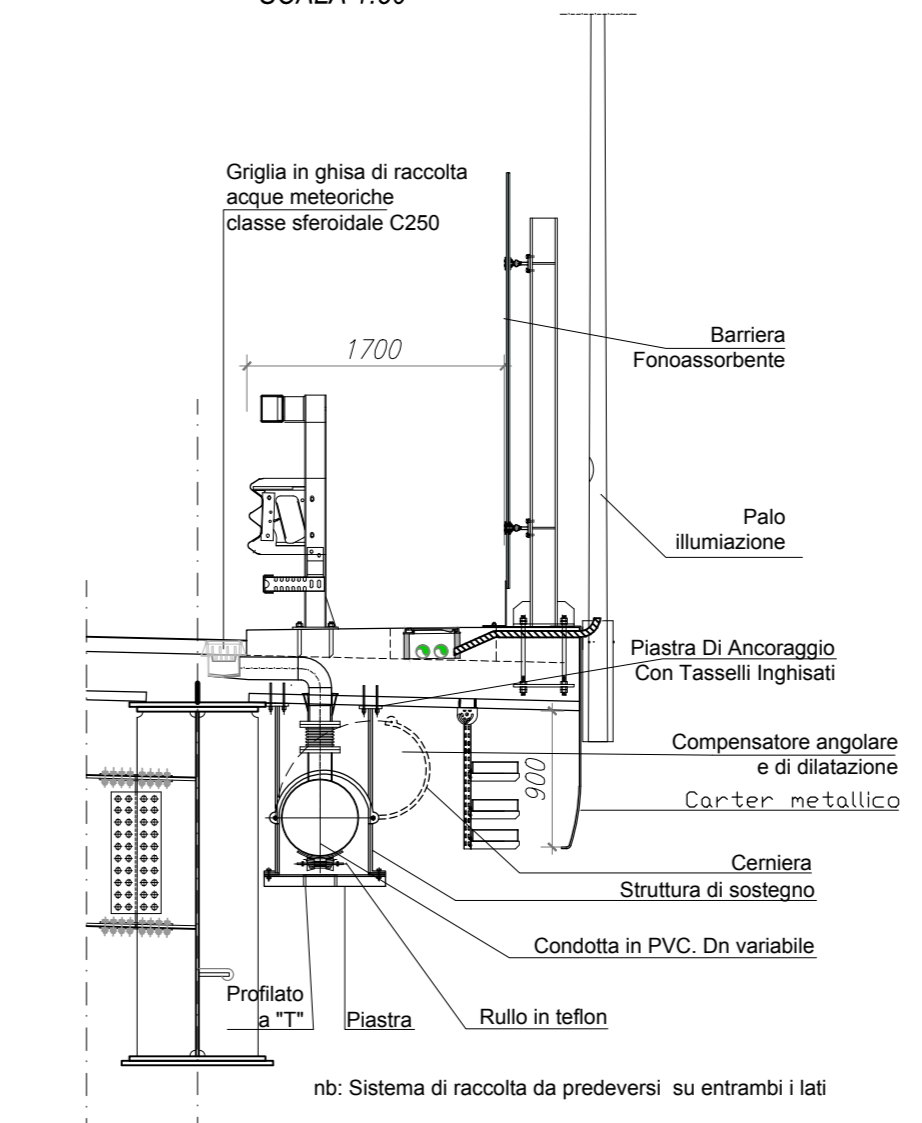

PIANTA

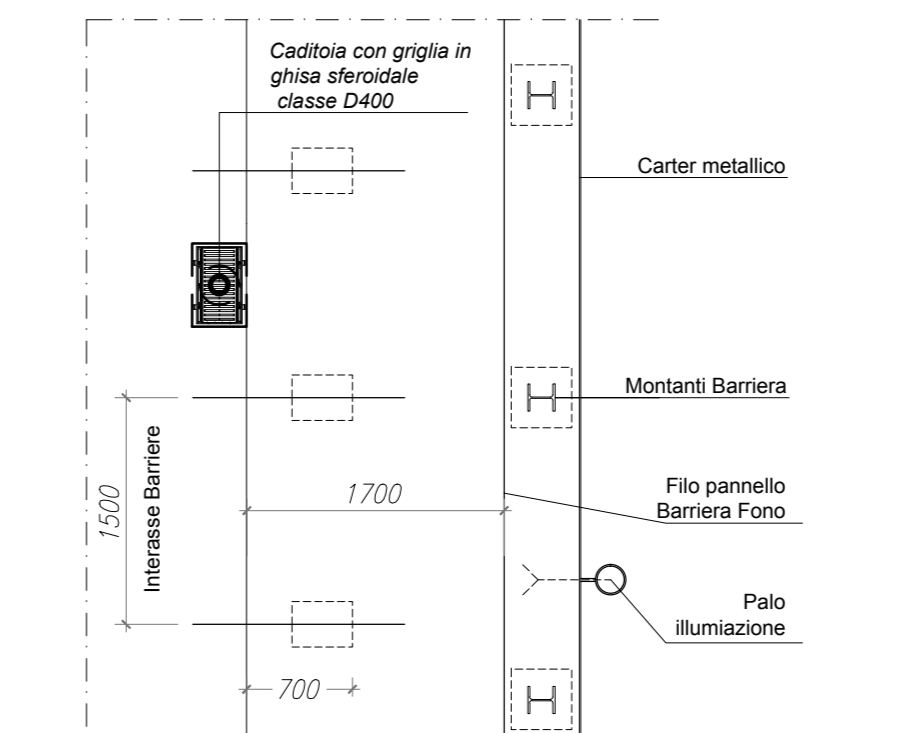

NOTA:
 PER LA TABELLA MATERIALI SI RIMANDA ALL'ELABORATO:
 J16L1_07_00_01_001_0101_OPD_02.dwg - OPERE D'ARTE MAGGIORI
 J16L1_08_00_01_001_0101_OPD_02.dwg - OPERE D'ARTE MINORI

A4 AUTOSTRADA
 BRESCIA - VERONA - VICENZA - PADOVA
 Autostrada Brescia Verona Vicenza Padova SpA
 Via Fivolo Gioia 71 - 37135 Verona
 Tel. 0458272222 Fax 0458272211 Casella Postale 46041 www.autospa.it
 AREA COSTRUZIONI AUTOSTRADALI

AUTOSTRADA VALDASTICO
A31 NORD
1° LOTTO
Piovene Rocchette - Valle dell'Astico

PROGETTO DEFINITIVO
 CUP: G21B1.30006.60005
 WBS: 625.A31N1.1
 COMMESSA: J16L1

S.p.A. AUTOSTRADA BRESCIA VERONA VICENZA PADOVA
 Area Costruzioni Autostradali
 CAPO COMMESSA PER LA PROGETTAZIONE
 Dott. Ing. Gabriello Costantini
 PRESTATORE DI SERVIZI:
CONSORZIO RAETIA
 RESPONSABILE DELL'INTEGRAZIONE
 TRA LE PRESTAZIONI SPECIALISTICHE:
 Technica SpA - Dott. Ing. Andrea Renzo
 RAPPRESENTANTE: Dott. Ing. Alberto Scotti
 PROGETTAZIONE:
 Ing. Andrea Renzo
 Dott. Stefano Luca Passati

ELABORATO: **OPERE D'ARTE MAGGIORI**
 Opere d'arte: ponti e viadotti
 Viadotto Setteca
 Planimetria con ubicazione

Rev.	Data	Descrizione	Redazione	Controllo	Approvazione	SCALA
01	04/03/2011	PRIMA EMISSIONE	3171PROGETTI-MALORDI	M. SORGE	S.L. POSSATI	1:1000
02	04/03/2011	REVISIONE PER VERIFICA	3171PROGETTI-PIRELLICO	M. SORGE	S.L. POSSATI	1:1000

Progressivo: **07 01 04 003 02**

NOME FILE: J16L1_07_01_04_003_0101_OPD_02.dwg
 DK PROJ RS LV REV
 J16L1_07_01_04_003_0101_OPD_02

IL PRESENTE DOCUMENTO NON FORMA PARTE DEL CONTRATTO. RIPRODURLO O ALTRIMENTI RIBELLARLO IN TUTTO O IN PARTE, SENZA IL CONSENSO SCRITTO DELLA AUTOSTRADA BRESCIA-VERONA-VICENZA-PADOVA S.P.A., CONSTITUIZZIONE NON AUTORIZZATA. SEBBE' PERMESSO IL RIFERIMENTO A NORME DI LEGGE, QUESTO DOCUMENTO NON POTRA' ESSERE COPIATO, RIPRODOTTO O ALTRIMENTI RIBELLARLO IN TUTTO O IN PARTE, SENZA IL CONSENSO SCRITTO DELLA AUTOSTRADA BRESCIA-VERONA-VICENZA-PADOVA S.P.A., UN'AUTORIZZAZIONE NON AUTORIZZATA. SEBBE' PERMESSO IL RIFERIMENTO A NORME DI LEGGE, QUESTO DOCUMENTO NON POTRA' ESSERE COPIATO, RIPRODOTTO O ALTRIMENTI RIBELLARLO IN TUTTO O IN PARTE, SENZA IL CONSENSO SCRITTO DELLA AUTOSTRADA BRESCIA-VERONA-VICENZA-PADOVA S.P.A., UN'AUTORIZZAZIONE NON AUTORIZZATA.