



**VIADOTTO SETTECA' - CARPENTERIA
TIPOLOGICO SPALLE**

SCALA: 1:50

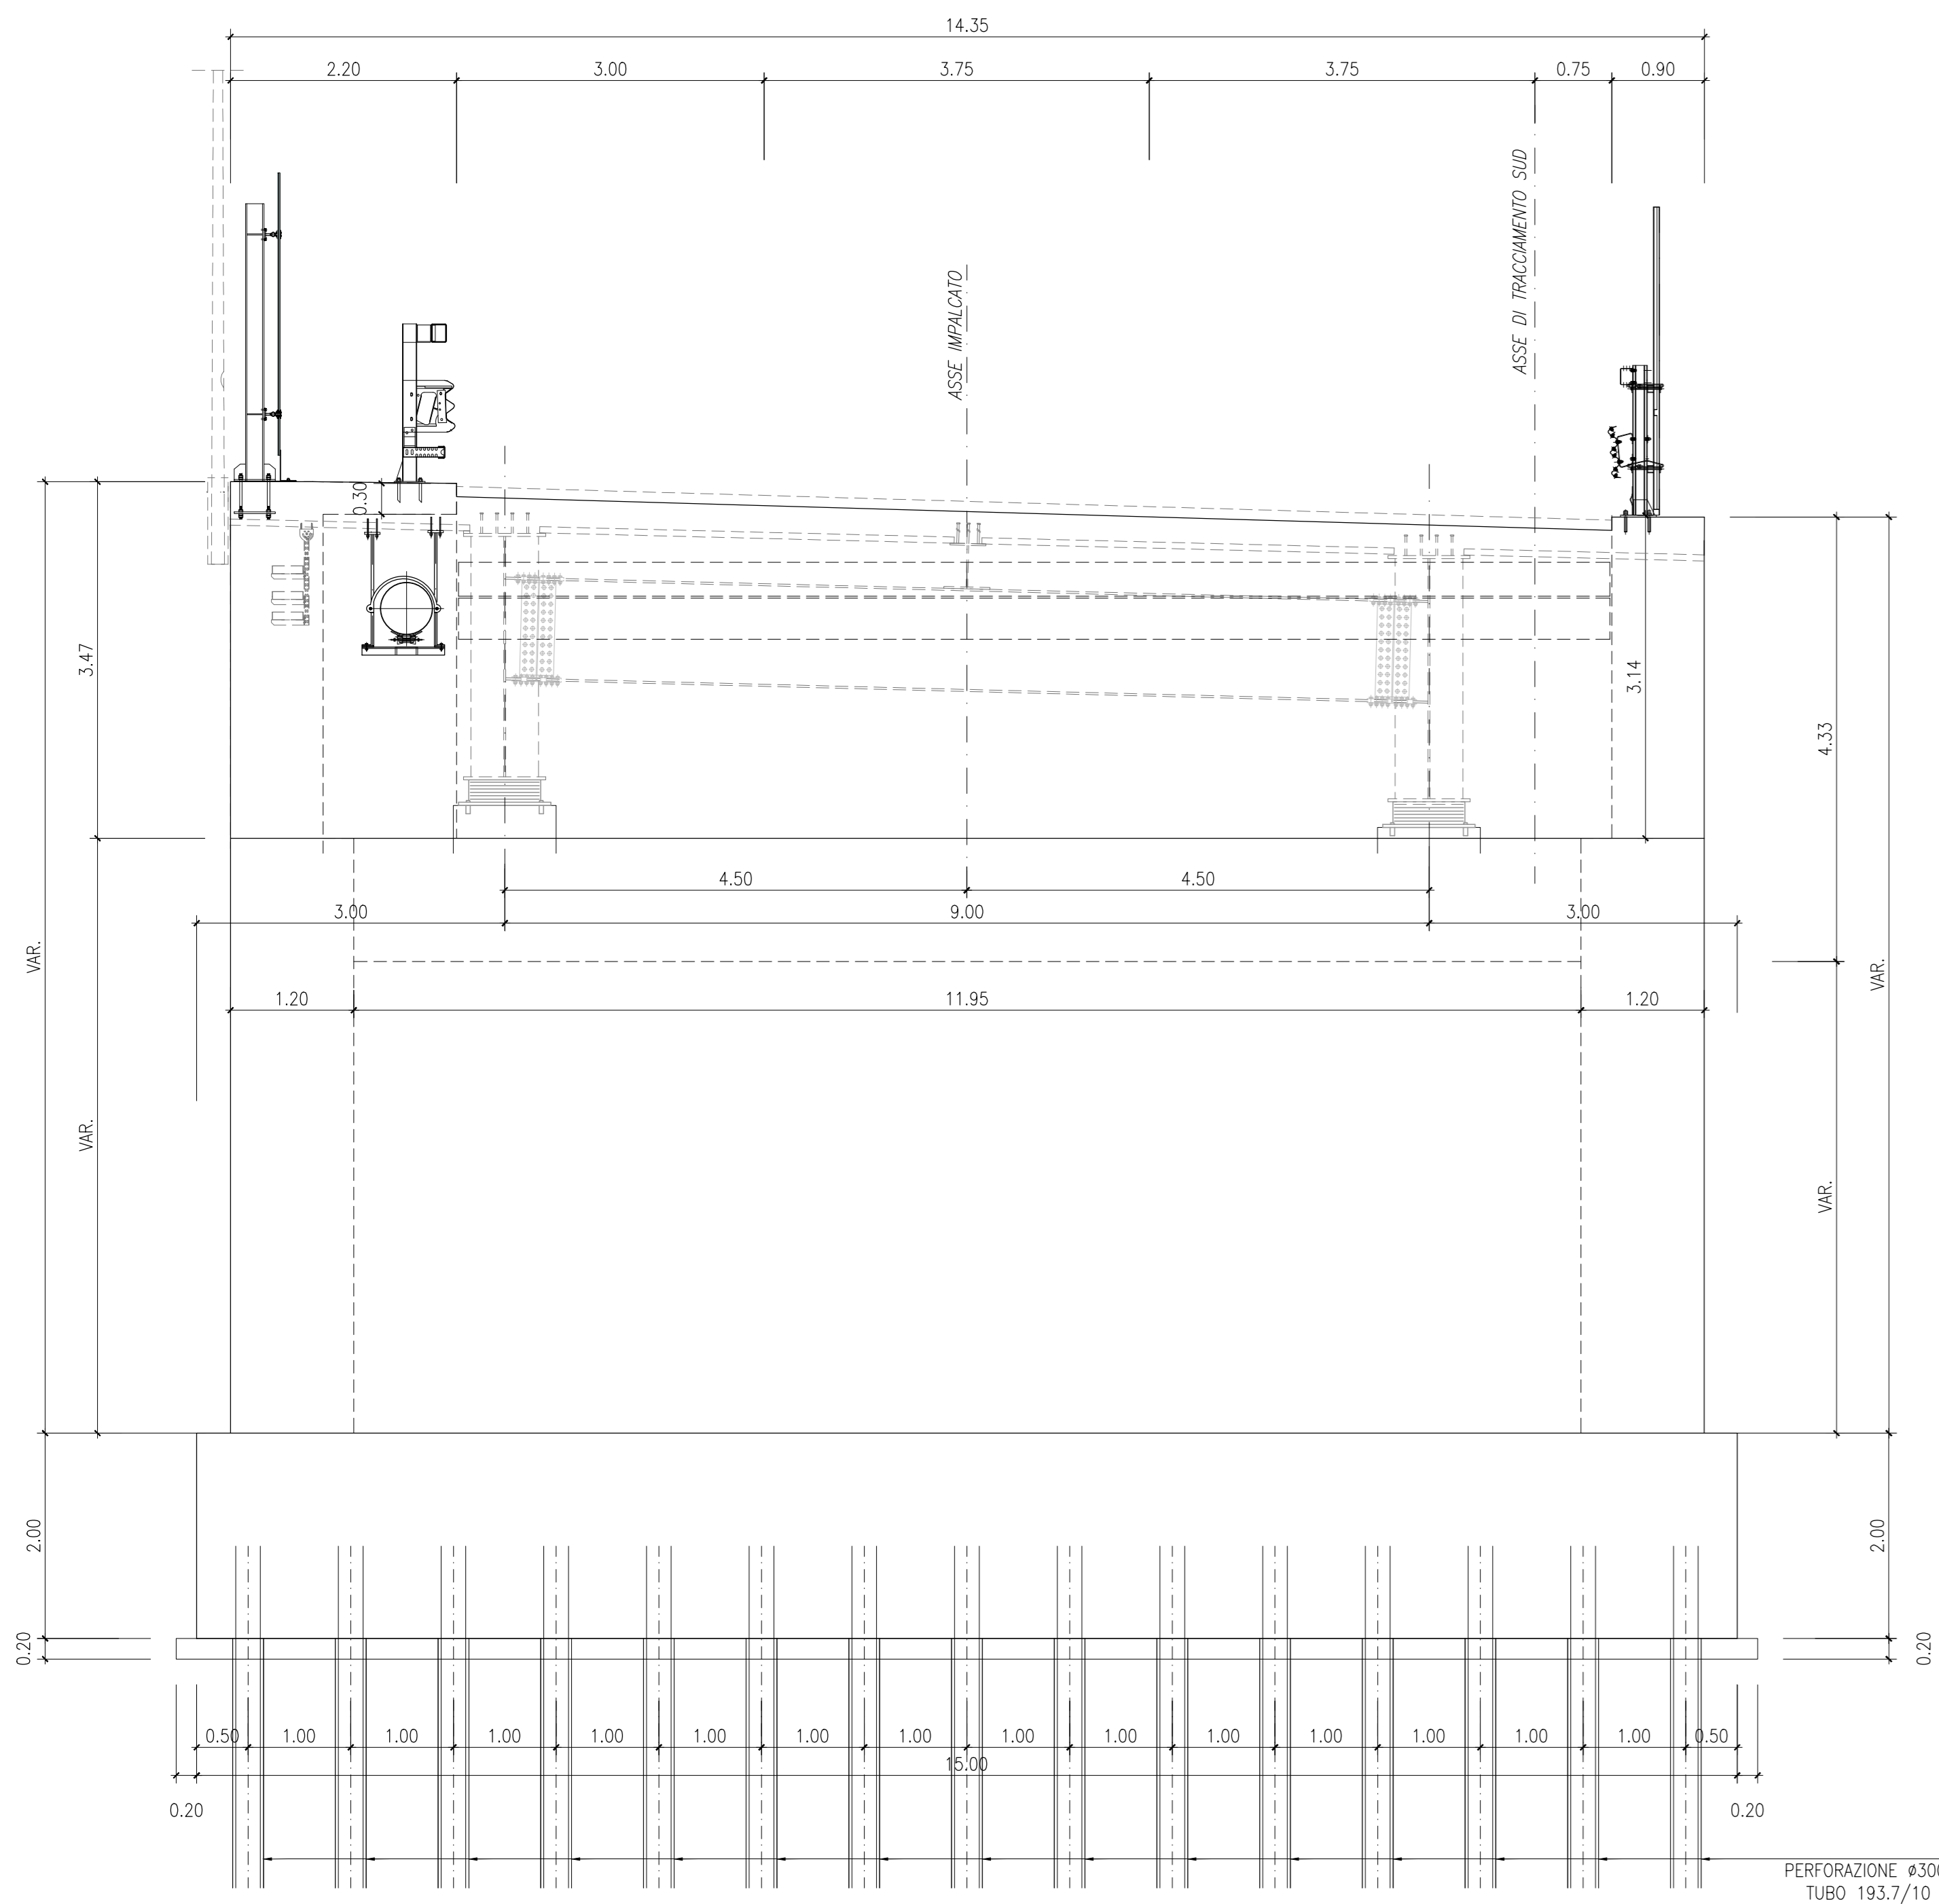


**VIADOTTO ASSA - CARPENTERIA
TIPOLOGICO SPALLE**

SCALA: 1:50

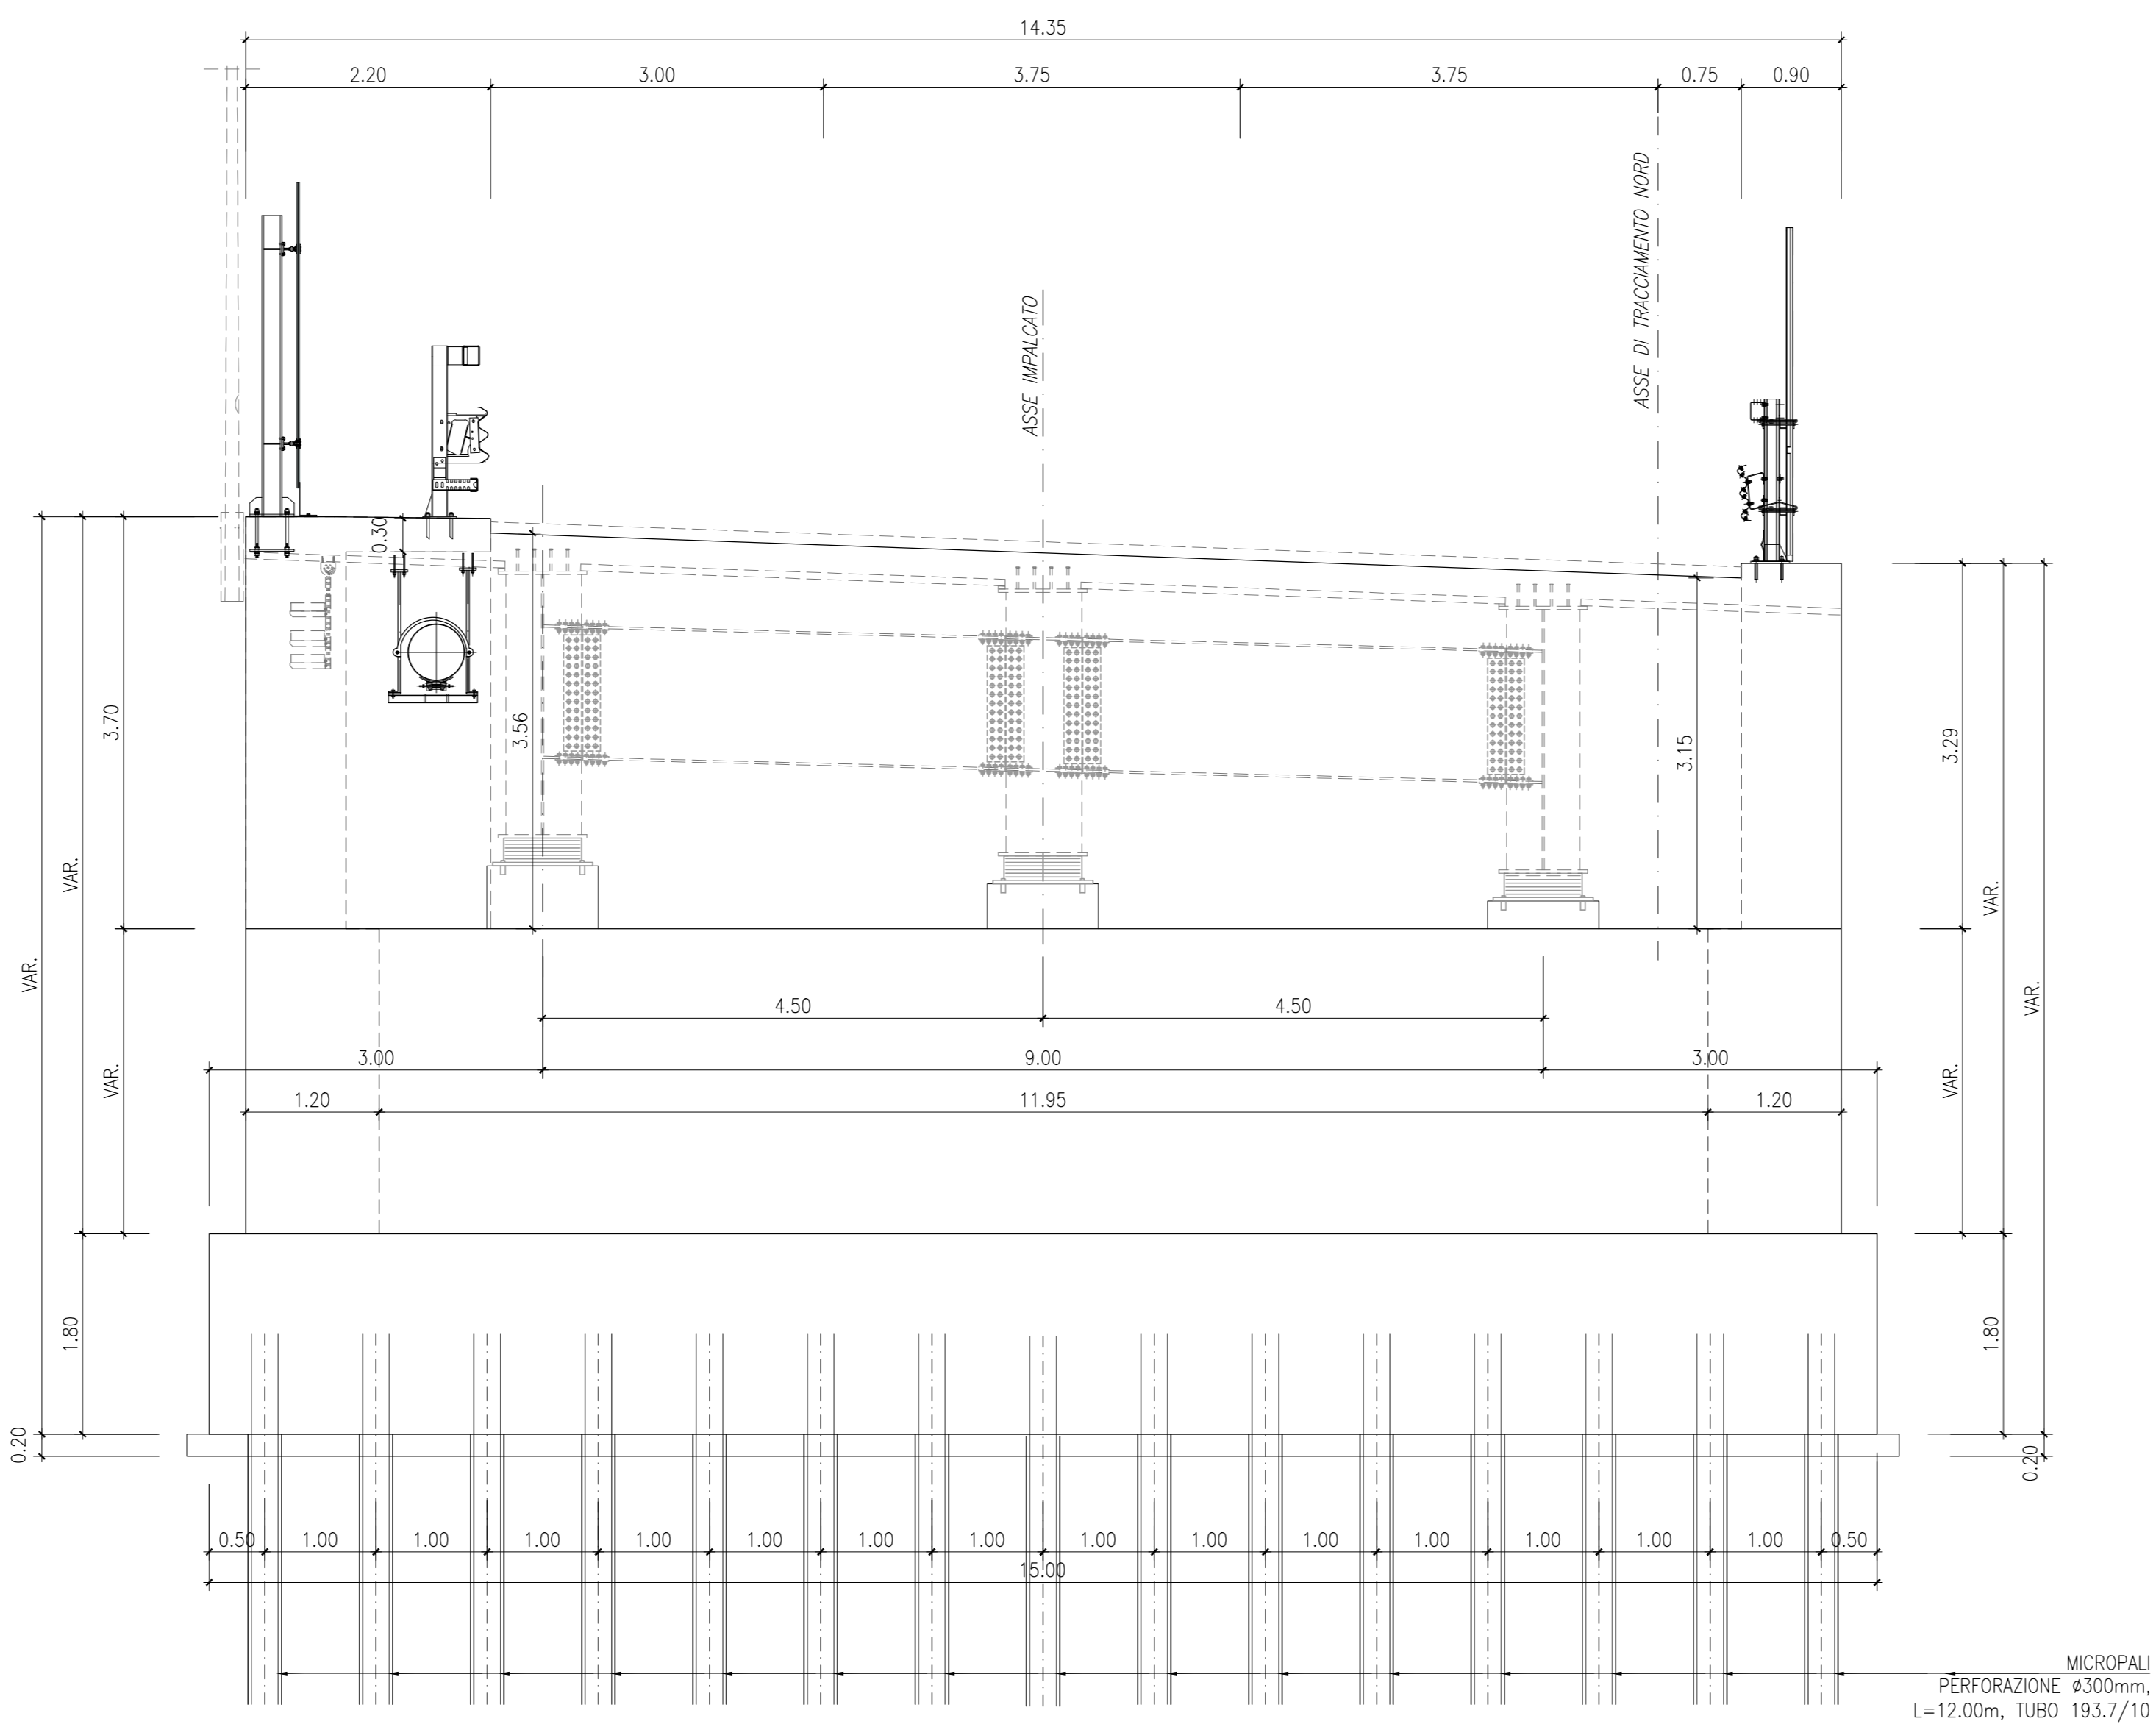


**VIADOTTO PIOVENE - CARPENTERIA
TIPOLOGICO SPALLE**

SCALA: 1:50

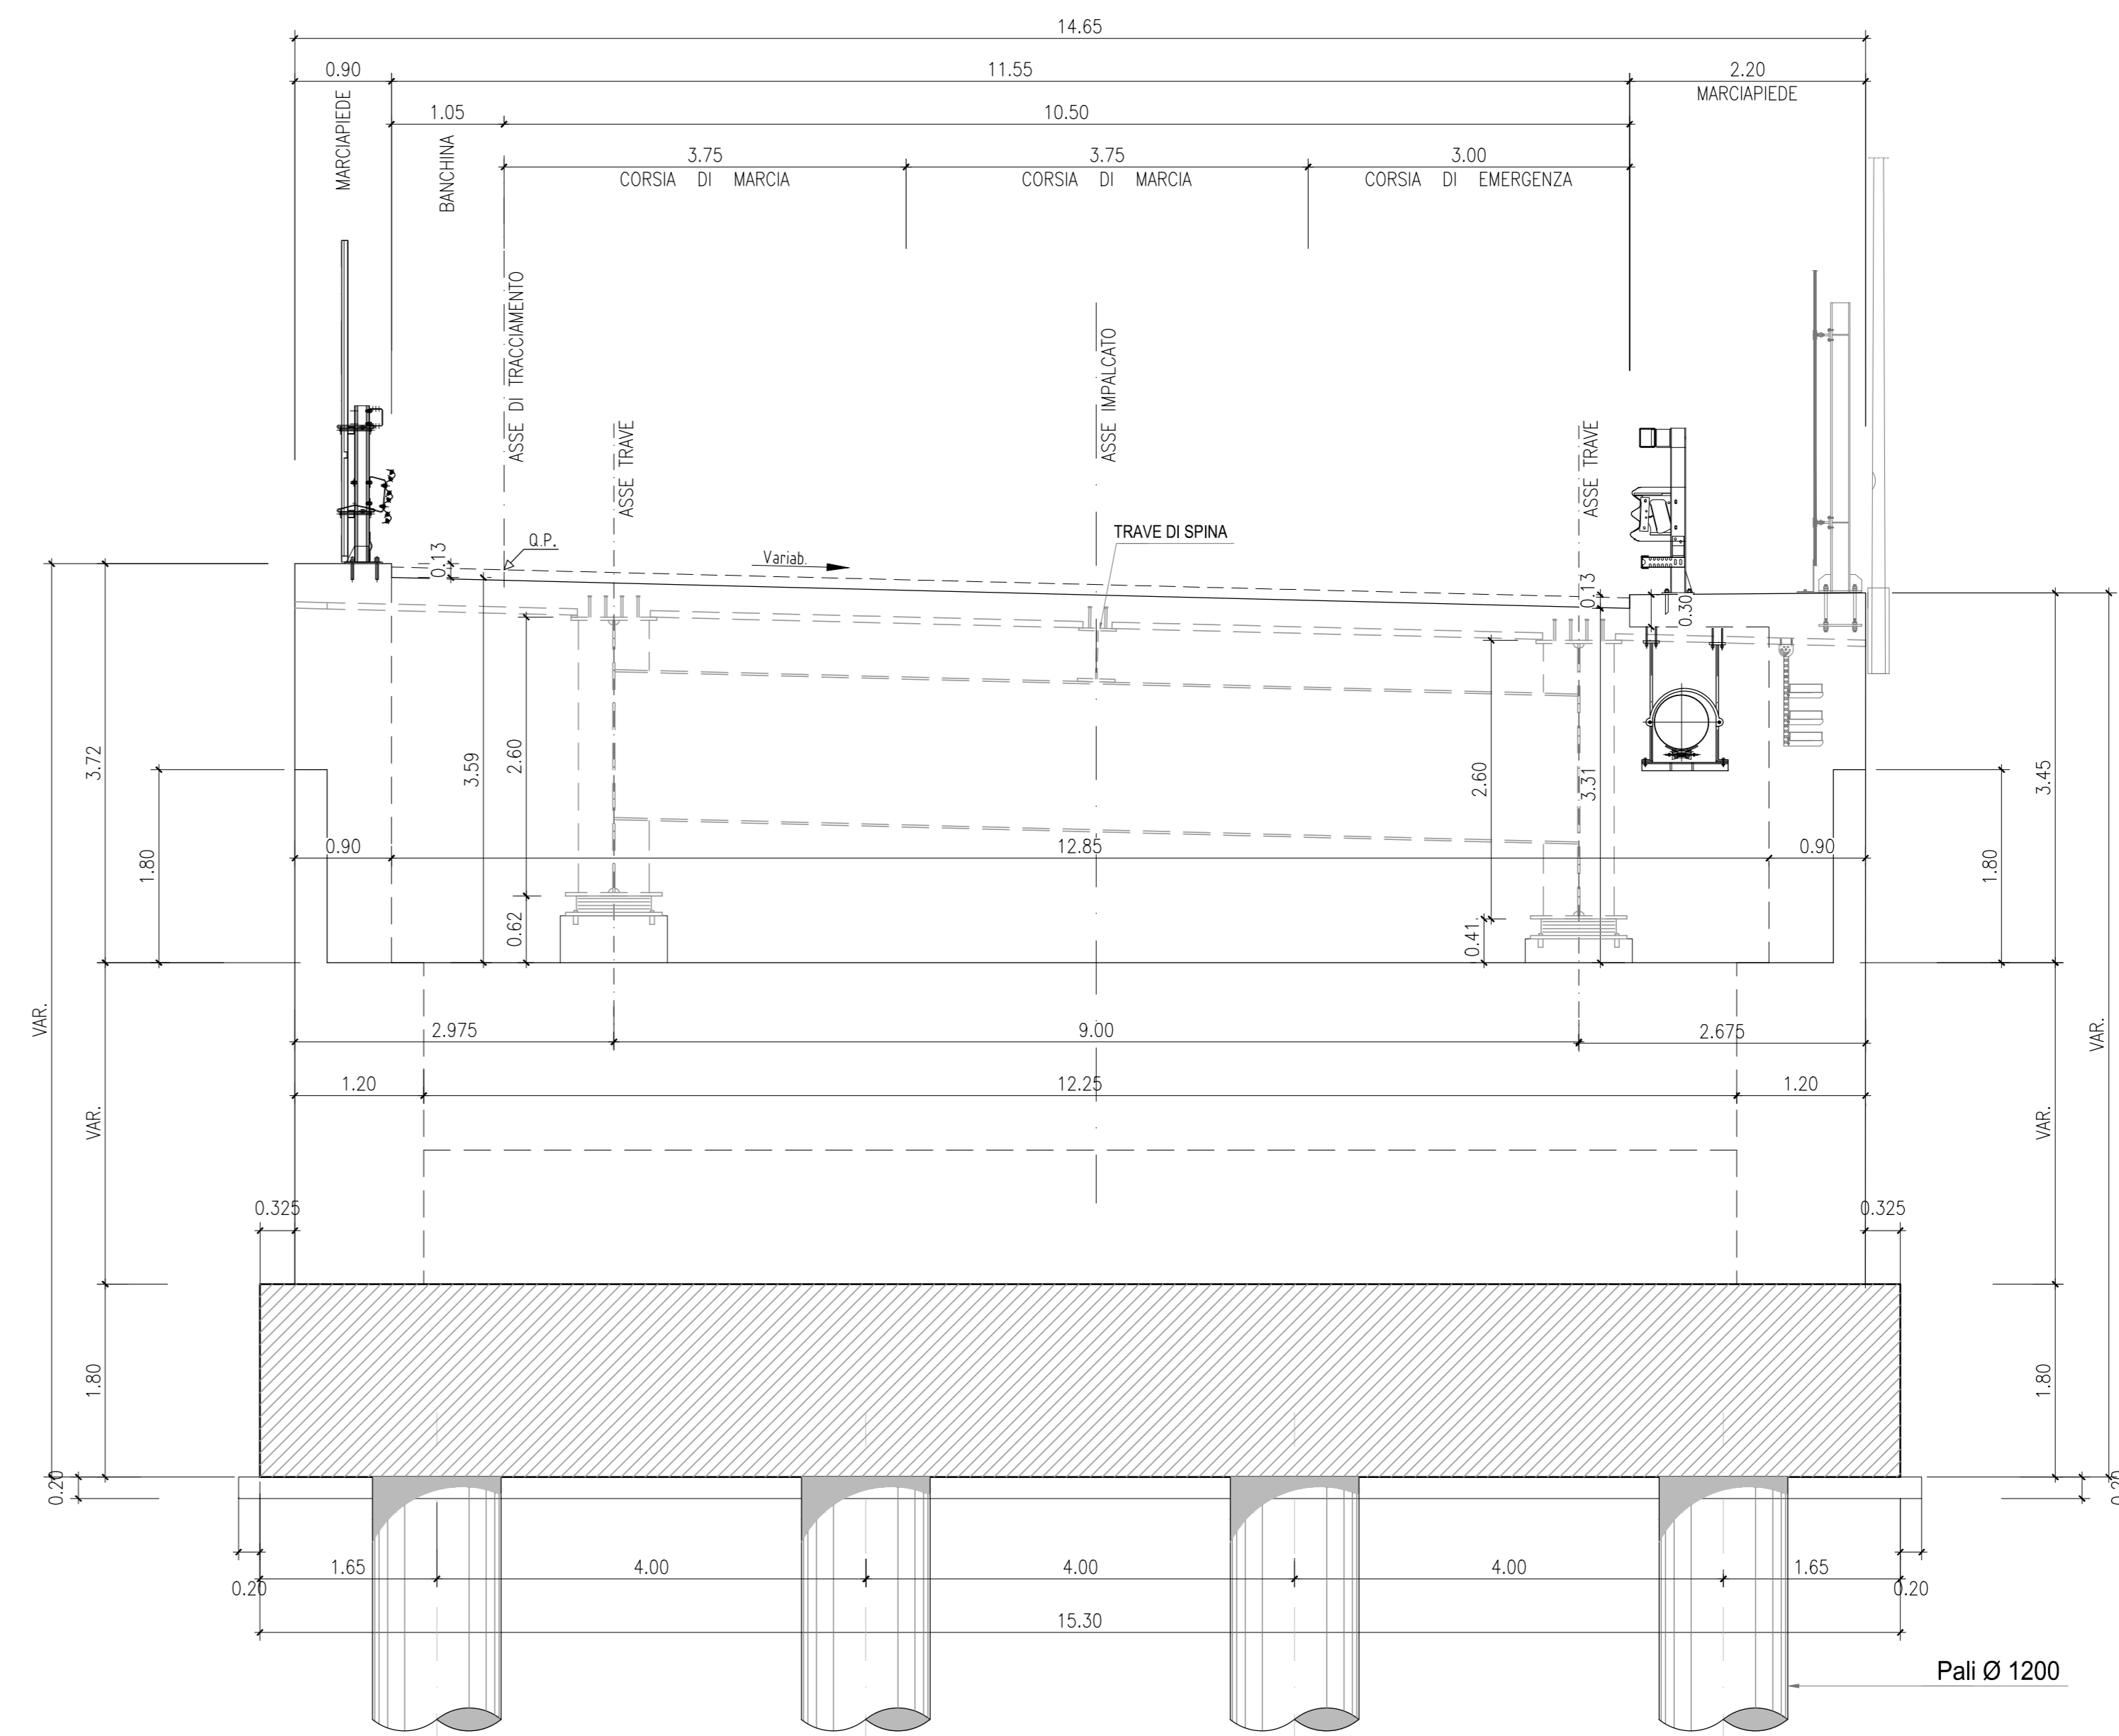

KEY PLAN OPERE

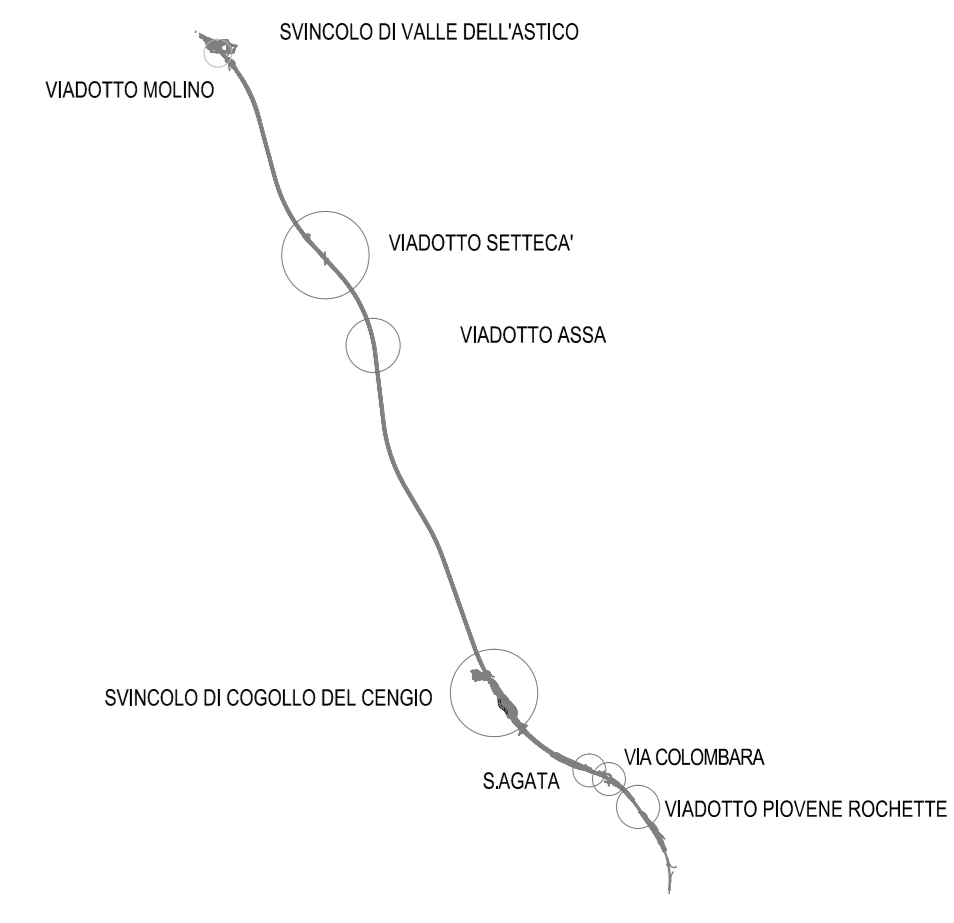

NOTA:
PER LA TABELLA MATERIALI SI RIMANDA ALL'ELABORATO:
J16L1_07_00_01_001_0101_0PD_02.dwg - OPERE D'ARTE MAGGIORI
J16L1_08_00_01_001_0101_0PD_02.dwg - OPERE D'ARTE MINORI



**AUTOSTRADA VALDASTICO
A31 NORD**

**1° LOTTO
Piovene Rocchette - Valle dell'Astico**

PROGETTO DEFINITIVO

COMMITTENTE: S.p.A. AUTOSTRADA BRESCIA VERONA VICENZA PADOVA
Area Costruzioni Autostradali
CAPO COMMESSA PER LA PROGETTAZIONE: Dott. Ing. Gabriele Costantini

PRESTATORE DI SERVIZI: **CONSORZIO RAETIA**
RESPONSABILE DELL'INTEGRAZIONE TRA LE PRESTAZIONI SPECIFICHE: **Ing. Andrea Rensio**
PROGETTAZIONE: **STUDIO DI PROGETTAZIONE S.P.A.**
Il Responsabile: **Dott. Ing. Stefano Luzzi**

ELABORATO: **OPERE D'ARTE MAGGIORI**
Opere d'arte: ponti e viadotti
Parte generale
Tipologico spalle viadotti
Programma: **07 01 01 002 02**

| Rev. | Data | Descrizione | Redazione | Controllo | Approvazione | SCALA: 1:50 |
|------|------------|-------------------------|------------------------|-------------|---------------|--|
| 01 | 07/01/2022 | PRIMA EMISSIONE | ST/PROGETTI-VALGORIO | M. BORGHESE | S.L. POBBIATI | NOME FILE: J16L1_07_01_002_0101_0PD_02.dwg |
| 02 | 07/01/2022 | REVISIONE PER VERIFICA | ST/PROGETTI-VERIFICA | M. BORGHESE | S.L. POBBIATI | DI: PROG. FS. DI: REV. |
| 03 | 07/01/2022 | PRELIMINARE COSTRUZIONE | ST/PROGETTI-PRODUZIONE | M. BORGHESE | S.L. POBBIATI | J16L1_07_01_01_002_0101_0PD_02 |

IL PRESENTE DOCUMENTO NON HA VALORE CONTRATTUALE. È UN DOCUMENTO INFORMATIVO. SEDE SOCIALE: VIA S. ANTONIO, 10 - 37139 VERONA (VR) - TEL. 045/872222 - FAX 045/800091 - CASELLA POSTALE 4838M - WWW.AUTOSTRAD.IT
AREA COSTRUZIONI AUTOSTRADALI