




PROFILO PARATIA PROVVISORIA PILA P4
VIADOTTO PIOVENE
SCALA 1:100

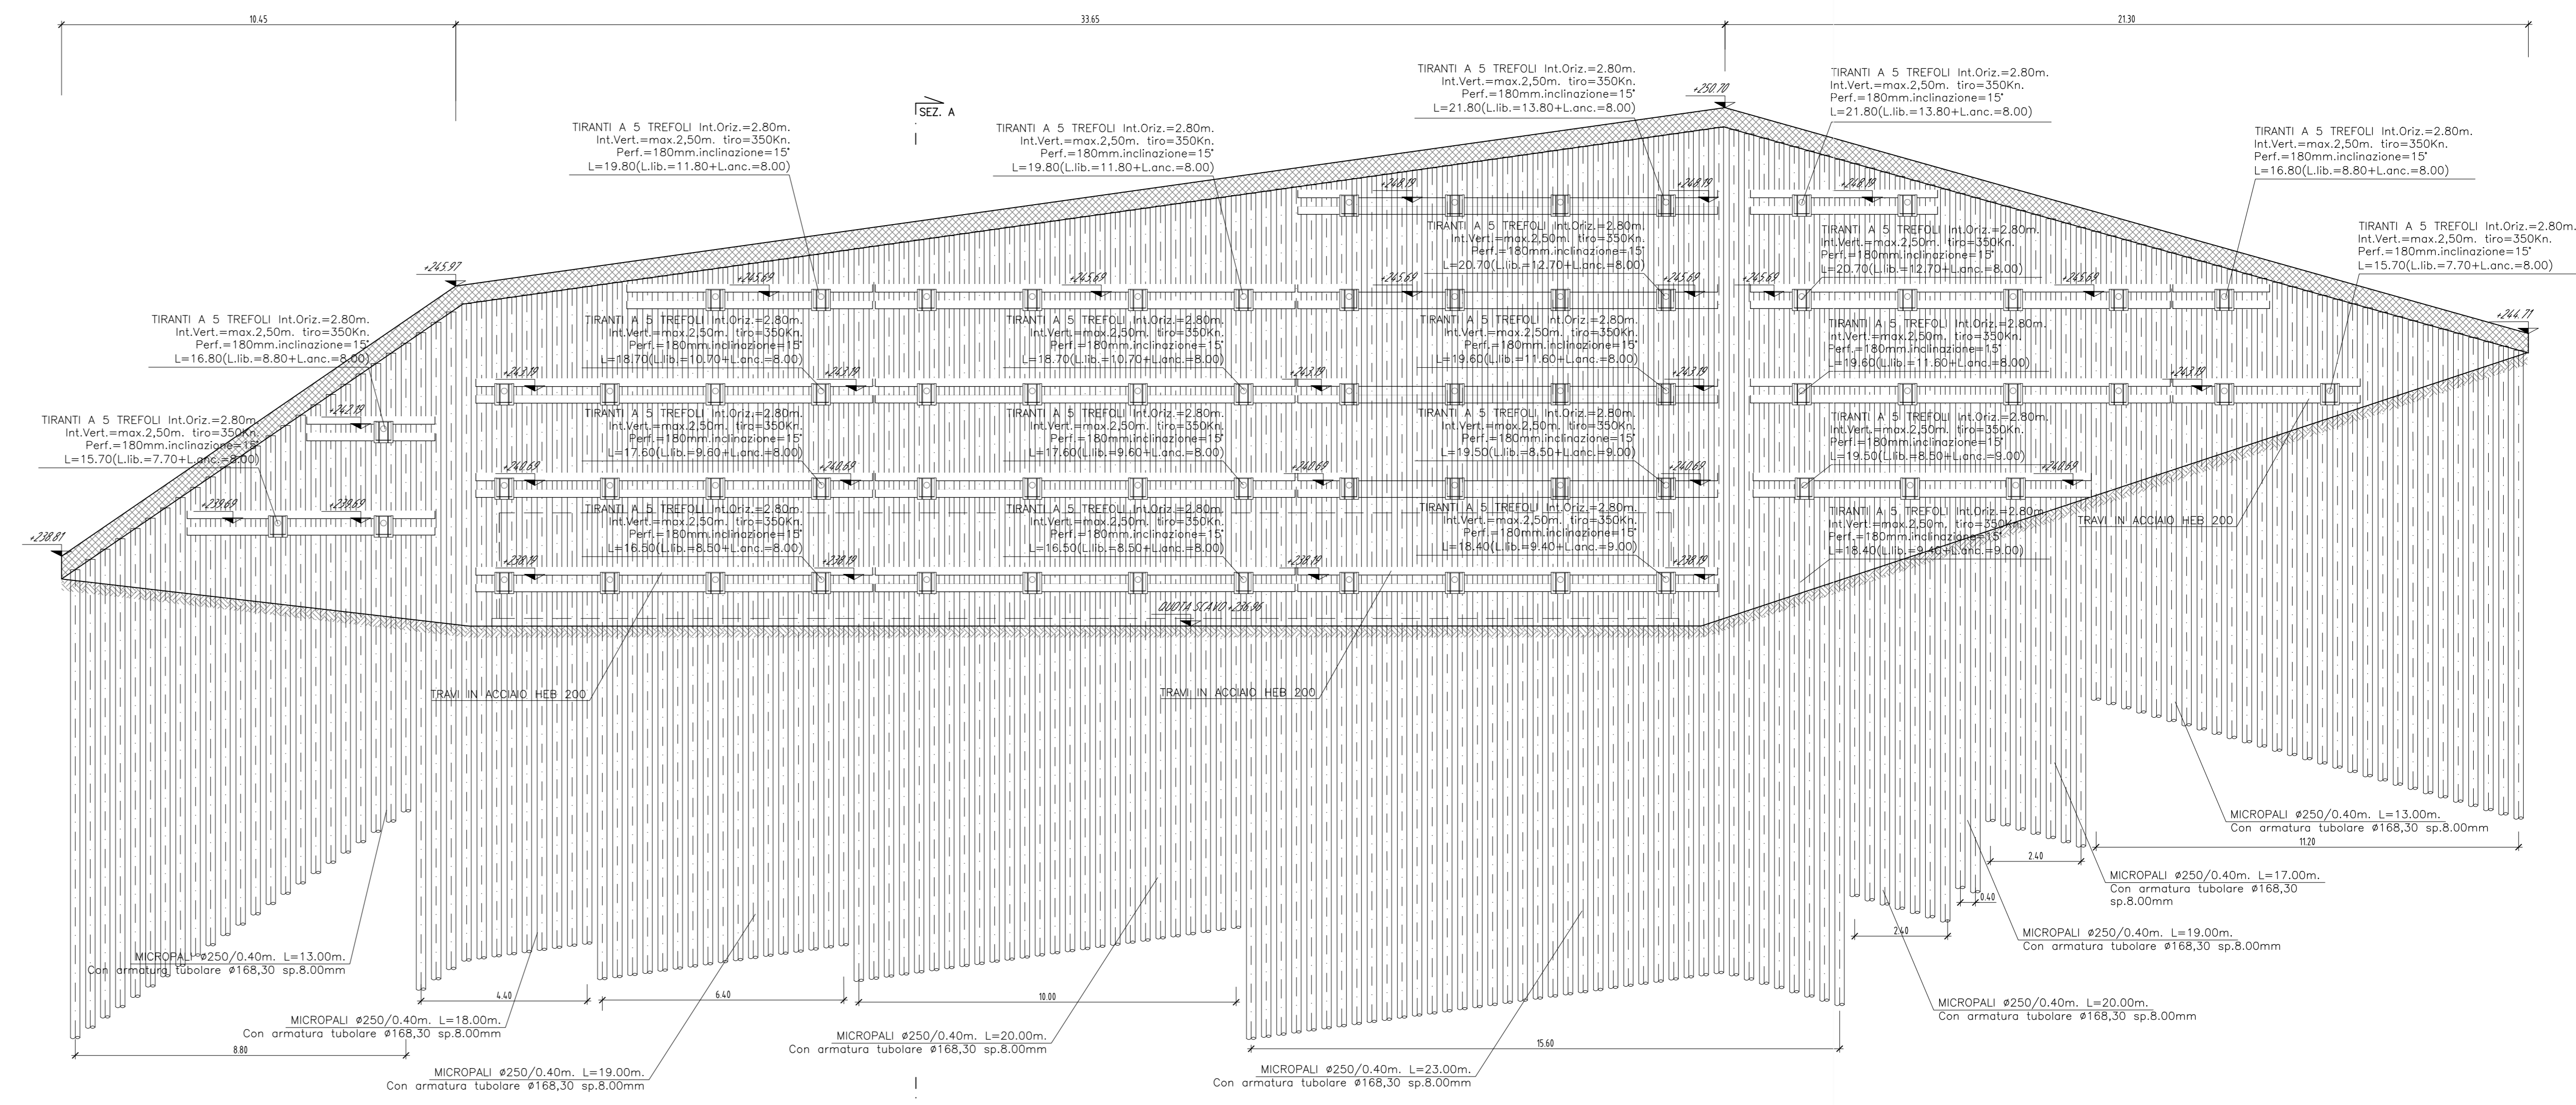

PIANTA SCAVO
VIADOTTO PIOVENE
SCALA 1:100

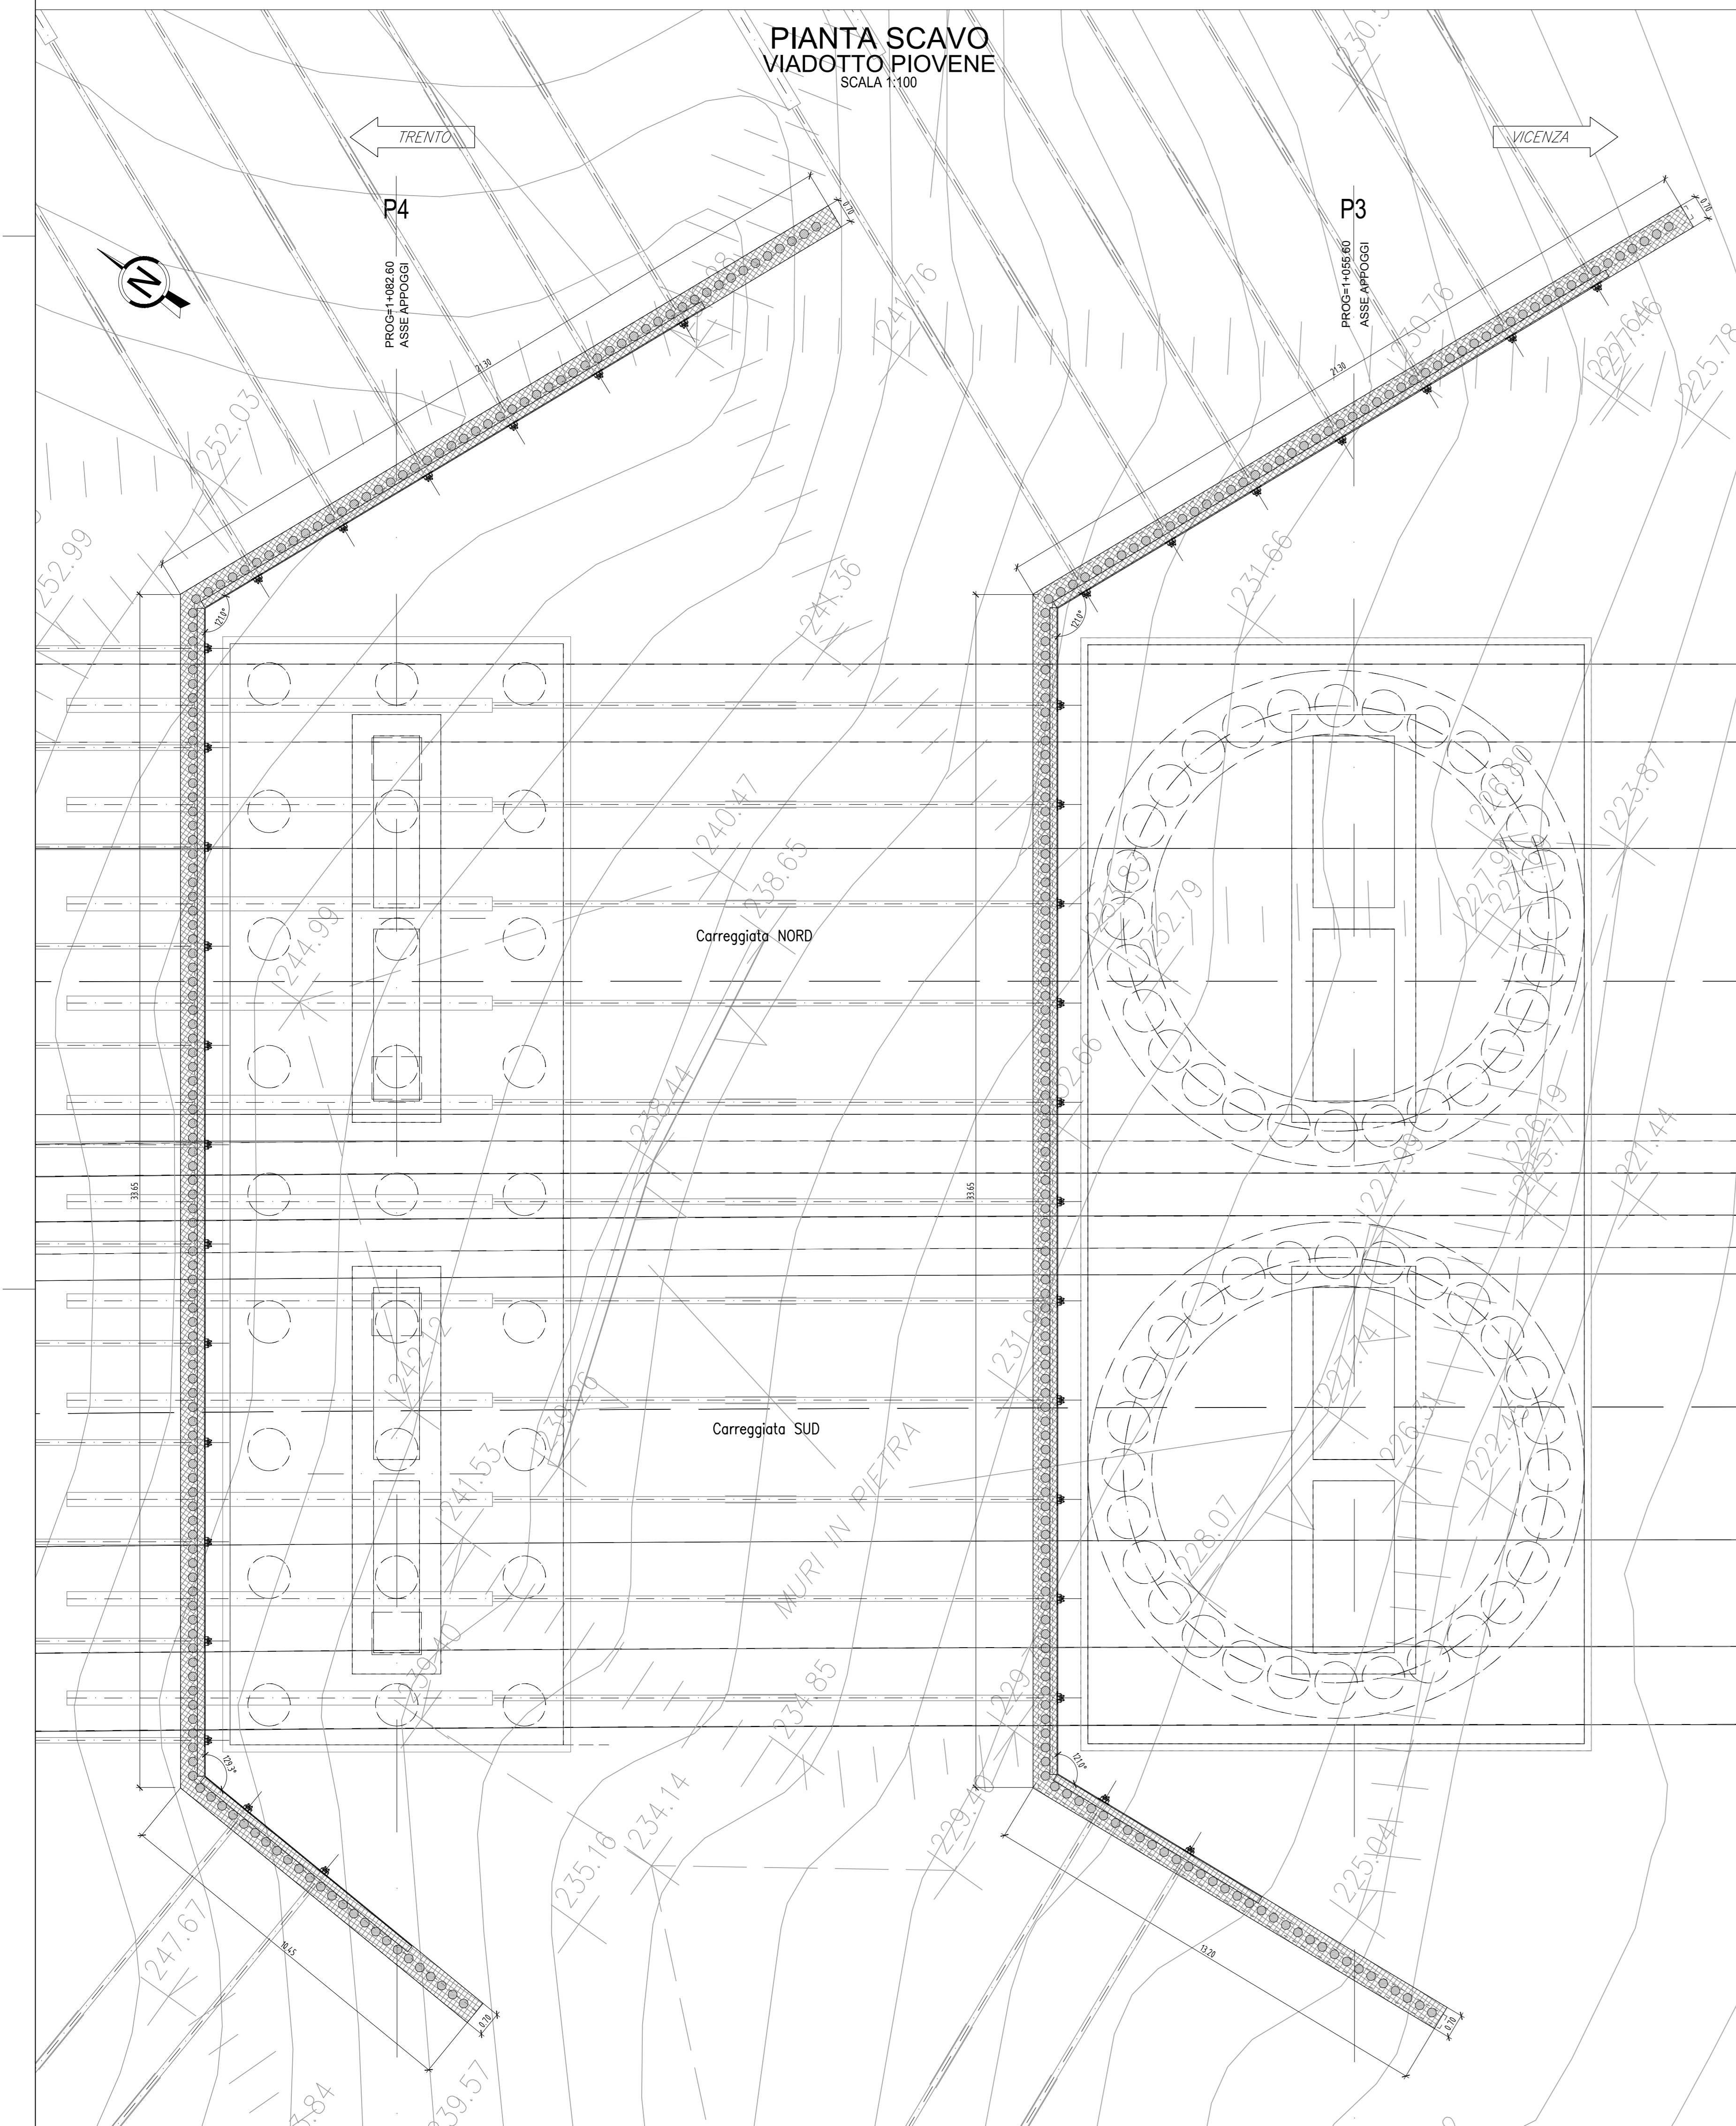

SEZIONE TRASVERSALE B-B
VIADOTTO PIOVENE
SCALA 1:50

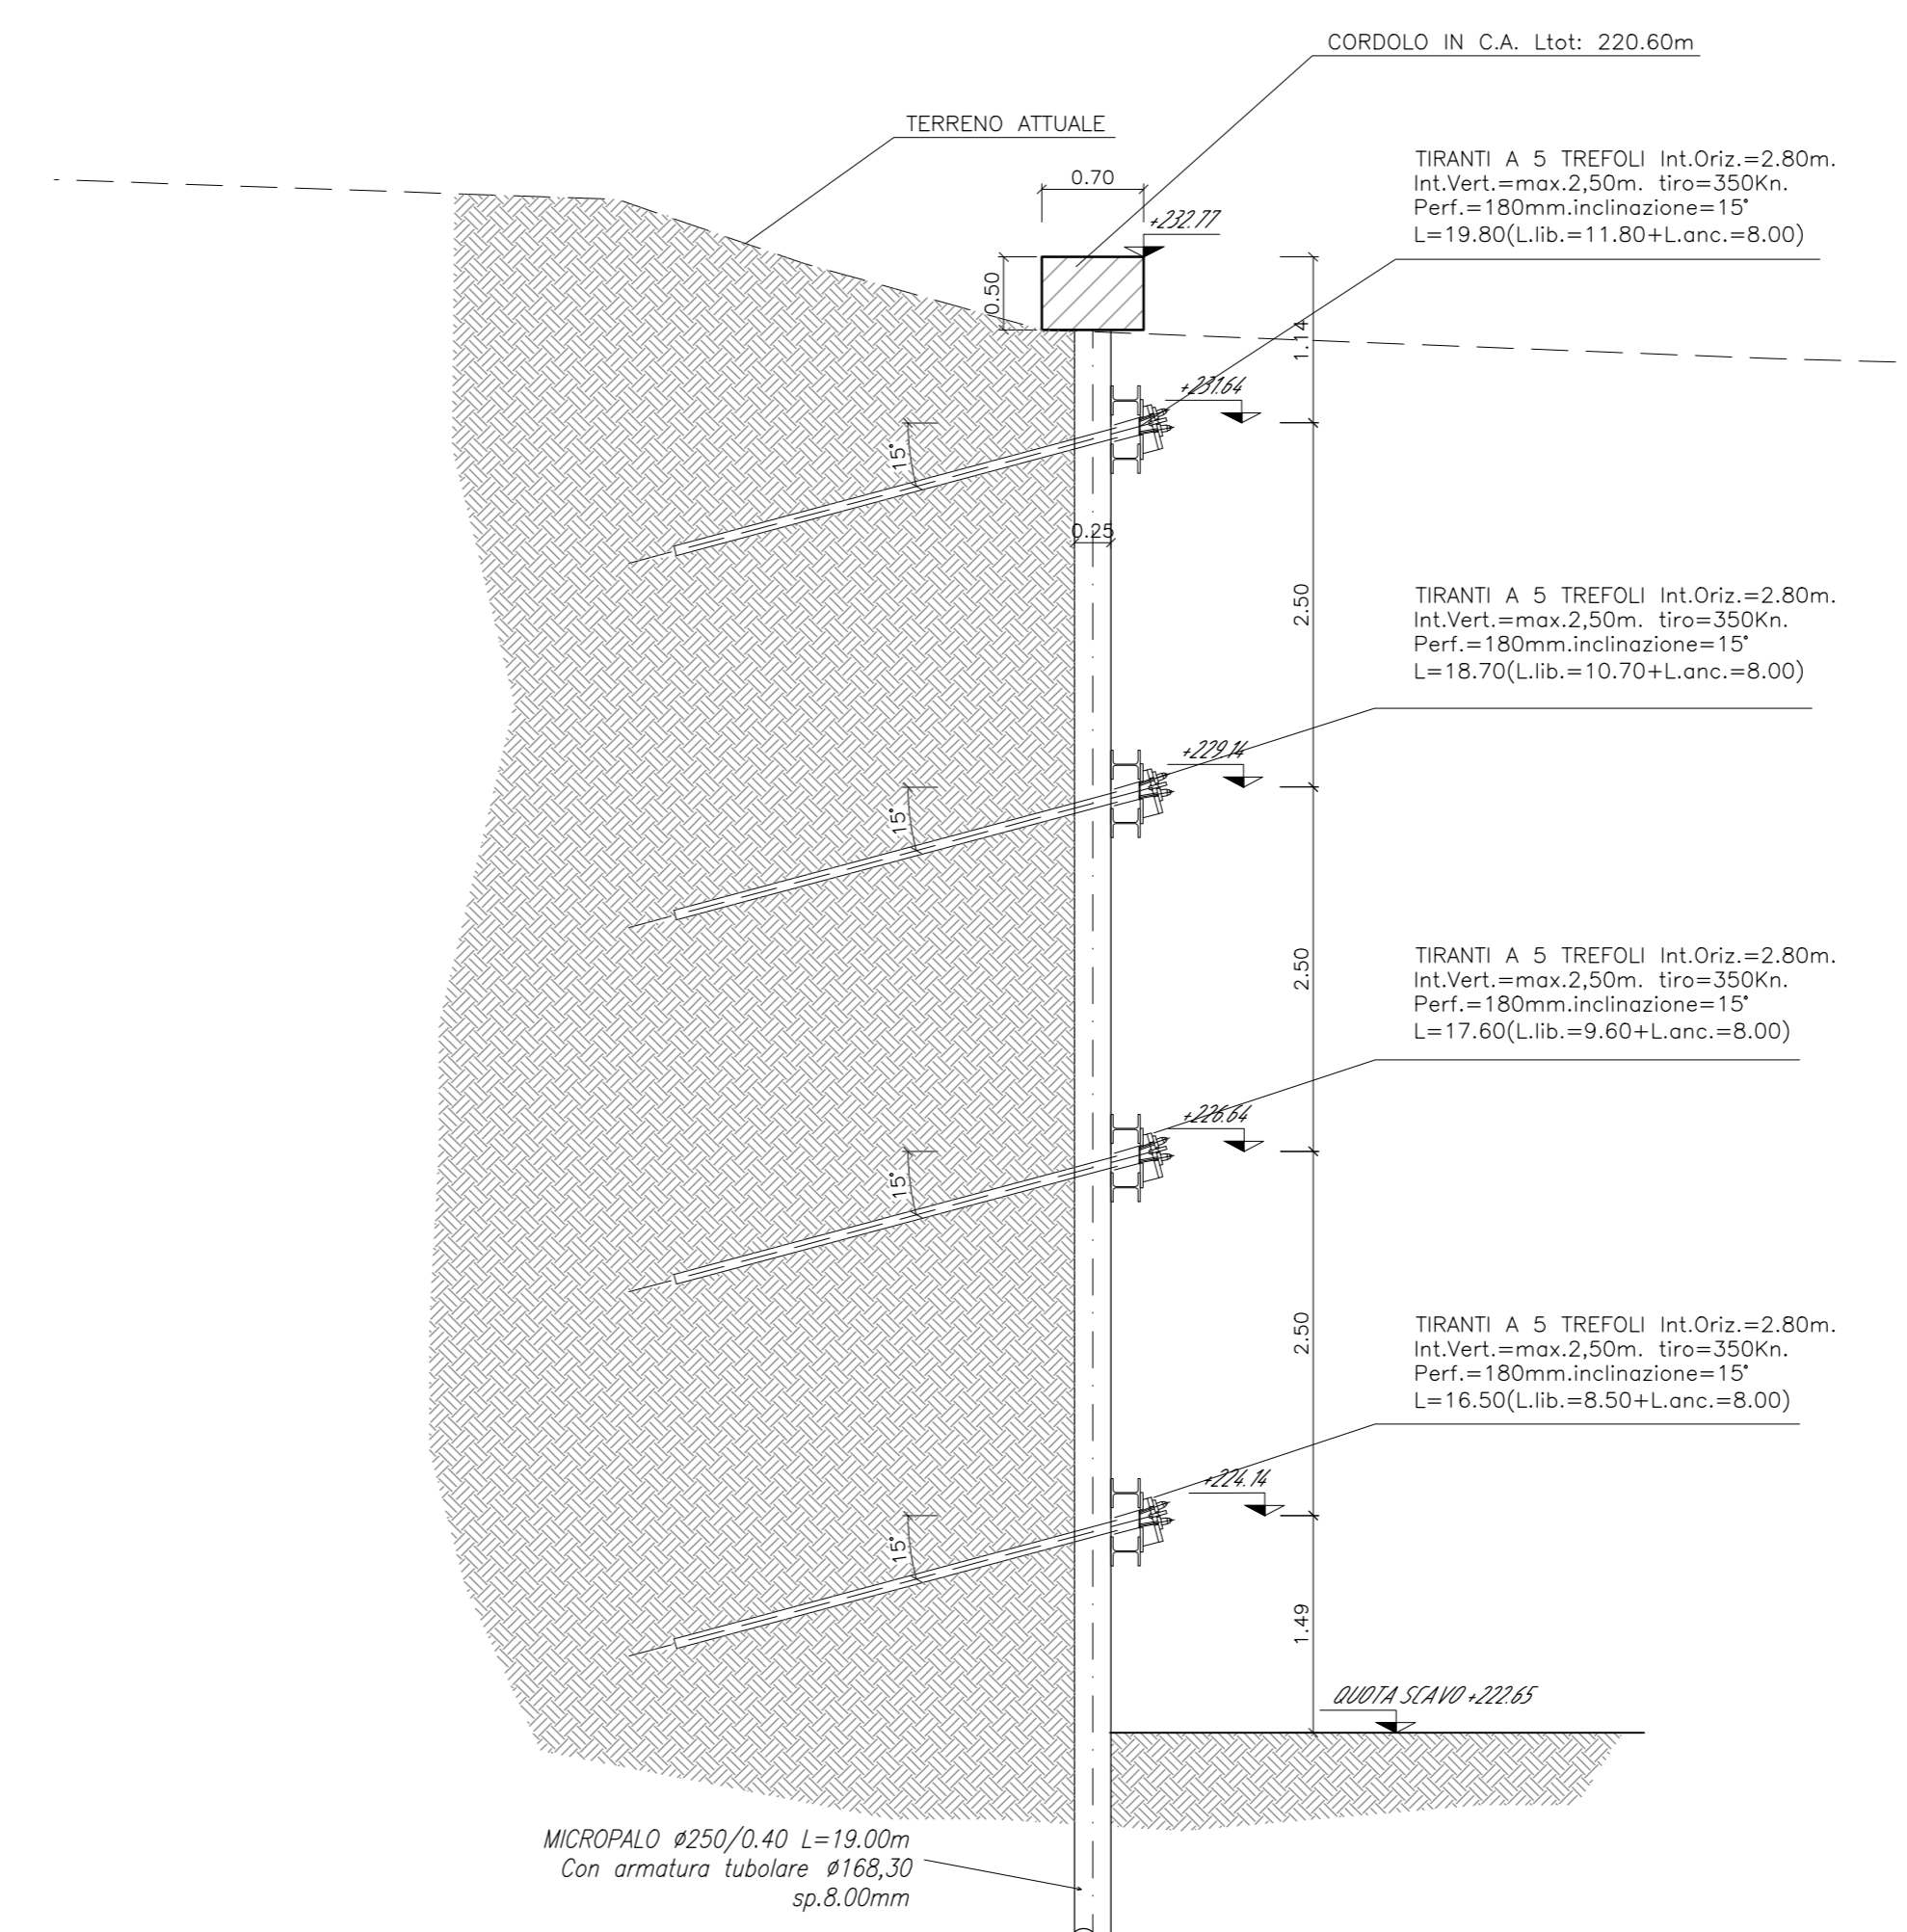

NOTA:
PER LA TABELLA MATERIALI SI RIMANDA ALL'ELABORATO:
J16L1_07_00_01_001_0101_OPD_02.dwg - OPERE D'ARTE MAGGIORI
J16L1_08_00_01_001_0101_OPD_02.dwg - OPERE D'ARTE MINORI

AUTOSTRADA
BRESCIA VERONA VICENZA PADOVA SpA

RINA
CERTIFICAZIONE
CONFORME ALLA
NORMA ISO 9001

Via Fivaco Giove 71 - 37135 Verona
Tel. 0465722222 Fax 0465200001 Casella Postale 46049 www.autostrad.it
AREA COSTRUZIONI AUTOSTRADALI

AUTOSTRADA VALDASTICO A31 NORD

1° LOTTO Piovene Rocchette - Valle dell'Astico

PROGETTO DEFINITIVO

COMMITTENTE
AUTOSTRADA
BRESCIA VERONA VICENZA PADOVA SpA

CAPO COMMITTEA
PER LA PROGETTAZIONE
Dot. Ing. Gabriele Costantini

PRESTATORE DI SERVIZI:
CONSORZIO RAETIA

RESPONSABILE DELL'INTERMEDIAZIONE
TRA LE PARTI CONTRATTANTI
TechniS.p.A. - Ing. Andrea Basso

PROGETTAZIONE:
GTT INgegneria
Dott. Ing. Stefano Lazzarini

ELABORATO: OPERE D'ARTE MAGGIORI
Opere d'arte: ponti e viadotti
Viadotto Piovene
Opere Provvisoriale Pila P4

Progresso: **07 01 02 021 02**

Rev.	Data	Descrizione	Redazione	Controllo	Approvazione	ESCALA
01	02/01/2021	PROGETTO DEFINITIVO	STP	M. BORGHESE	A. BASSO	1:100/50

Nome File: J16L1_07_01_02_021_0101_OPD_02.dwg
Di: PROSP. RS DL: RES.
J16L1_07_01_02_021_0101_OPD_02