



PROSPETTO LONGITUDINALE
CARREGGIATA SUD
SCALA 1:200

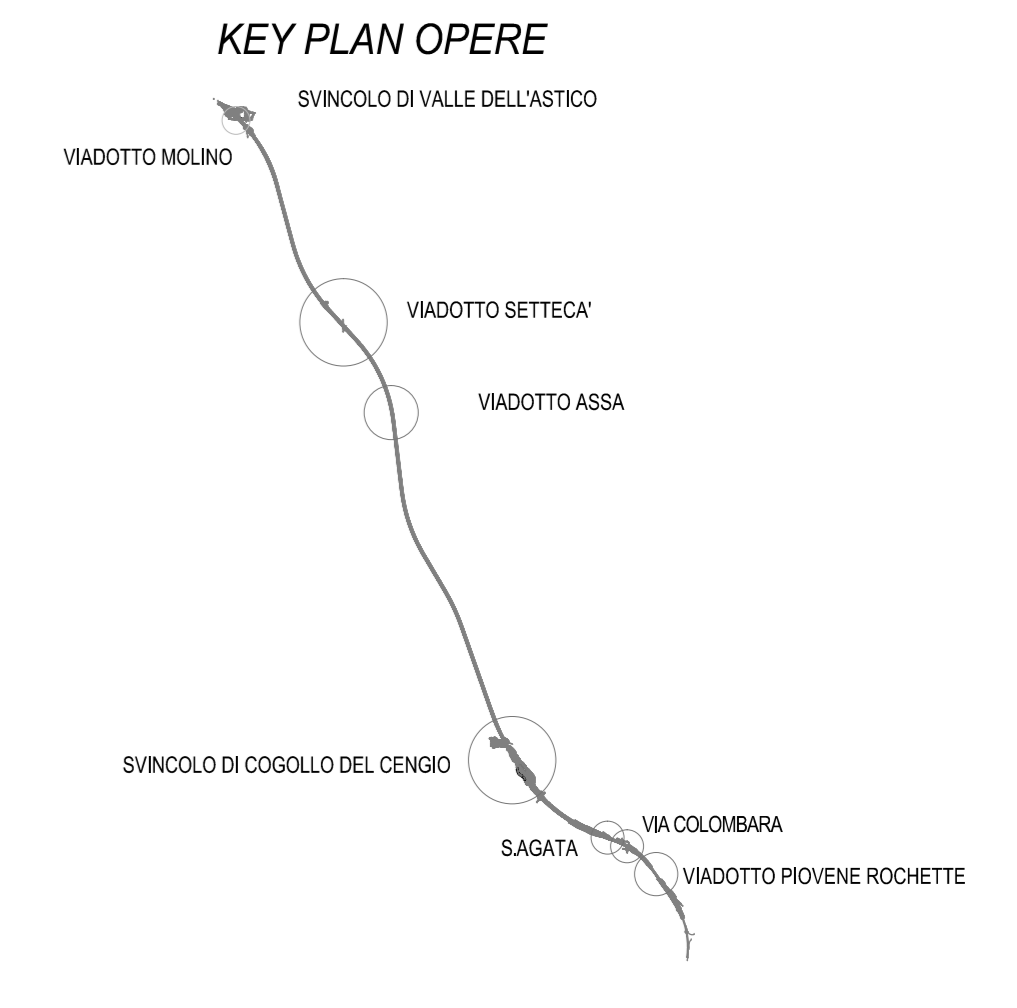

NOTA:
PER LA TABELLA MATERIALI SI RIMANDA ALL'ELABORATO:
J16L1_07_00_01_001_0101_OPD_02.dwg - OPERE D'ARTE MAGGIORI
J16L1_08_00_01_001_0101_OPD_02.dwg - OPERE D'ARTE MINORI

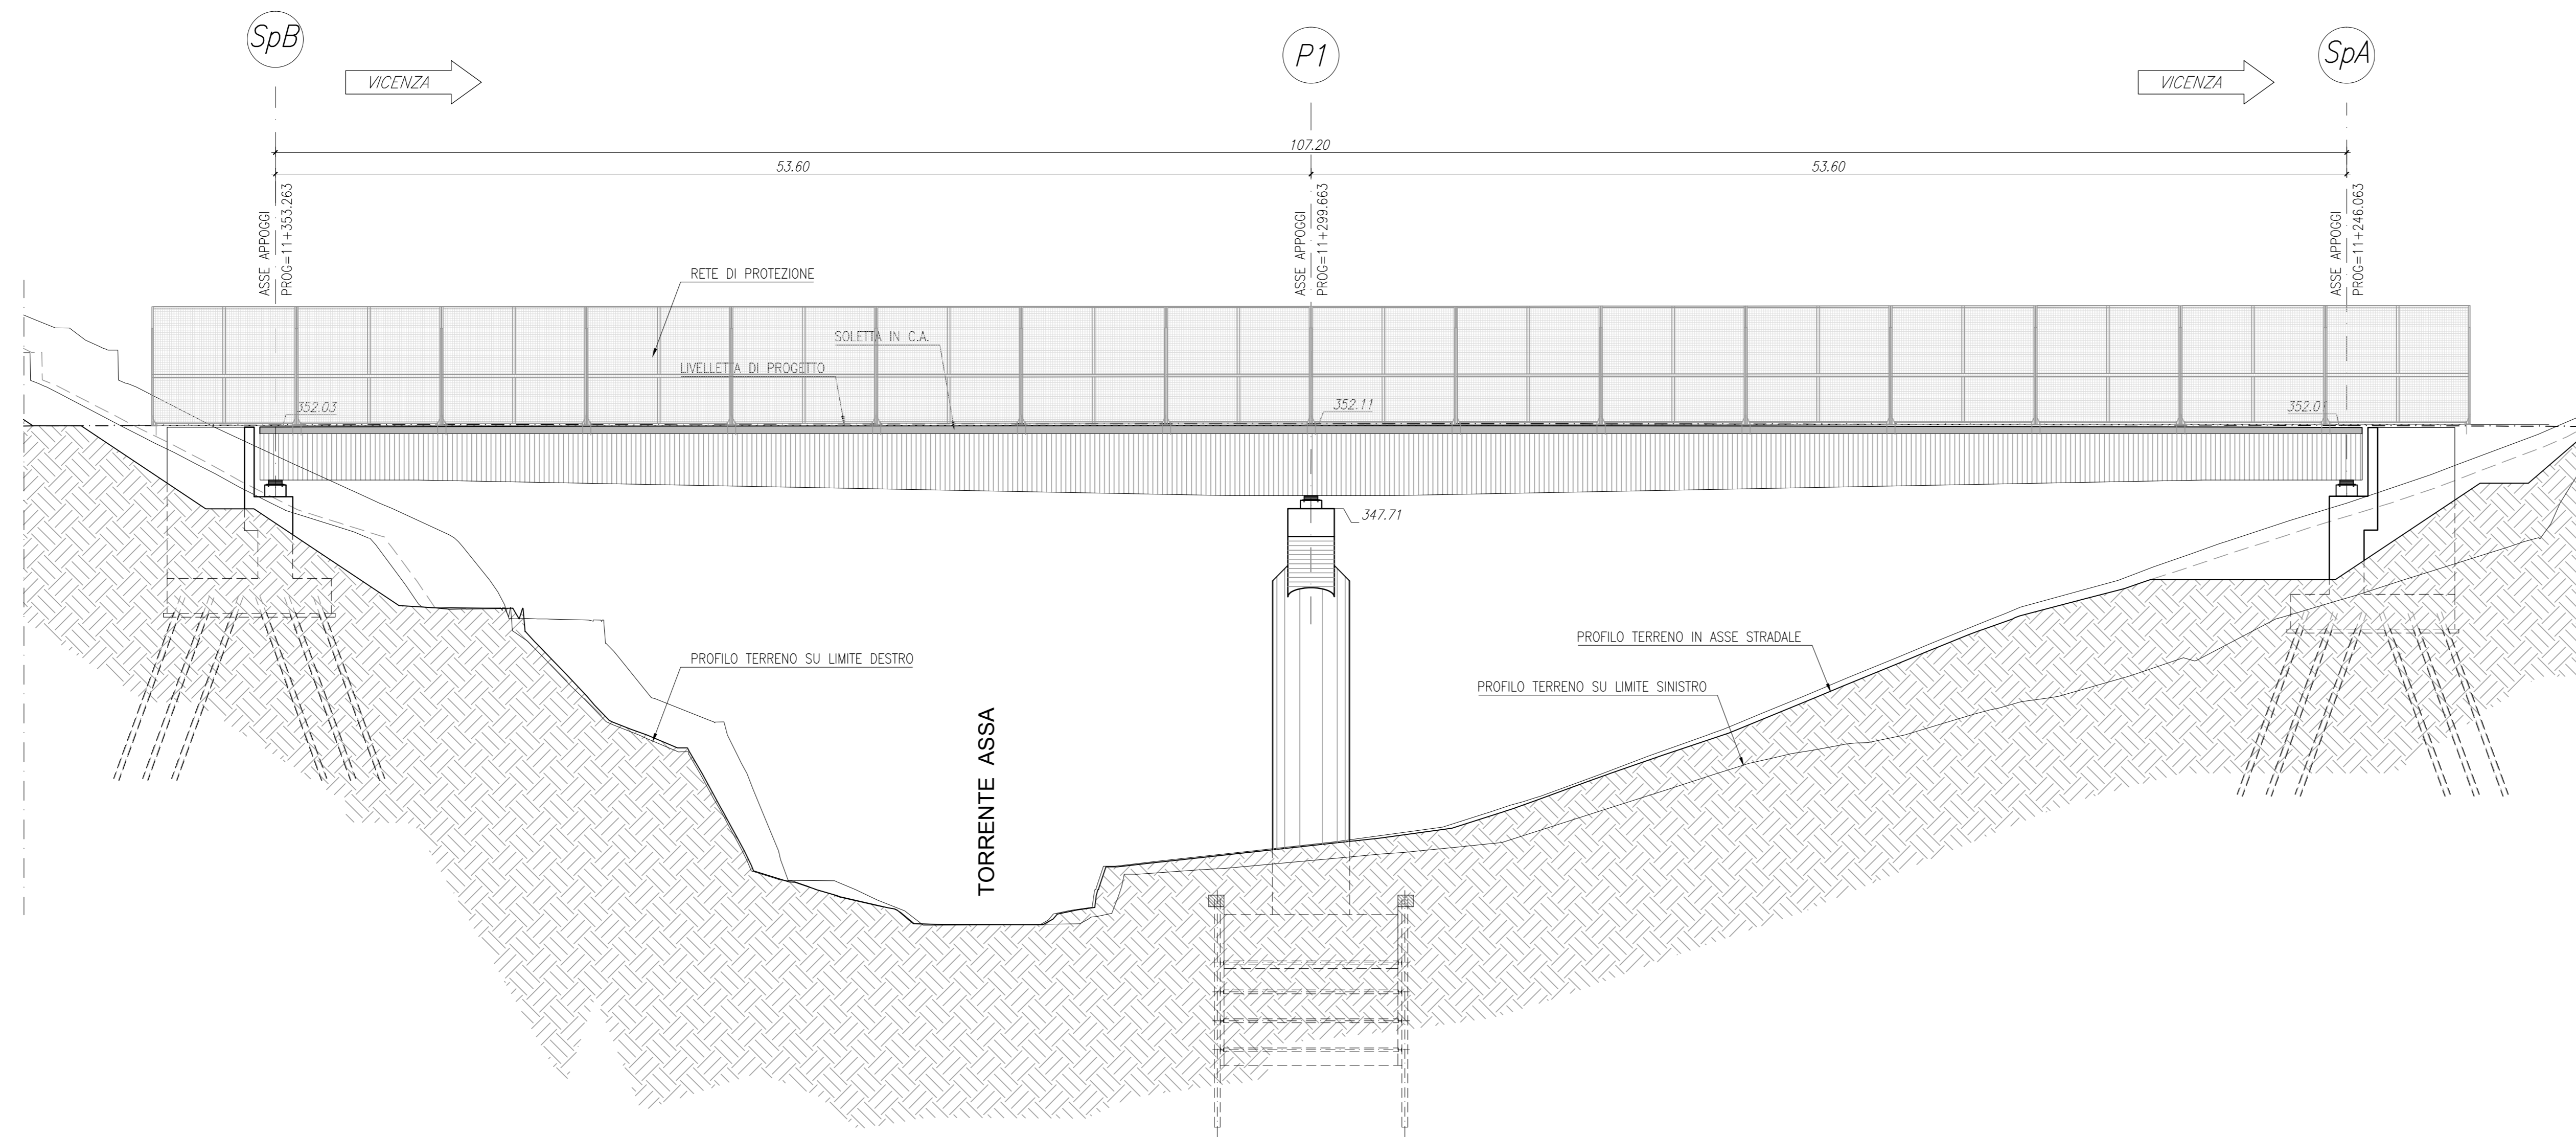

Autostrada Brescia Verona Vicenza Padova SpA
Via Flavio Gioia 71 - 37139 Verona
Tel. 0459272222 Fax 0459270011 Capella Piacenza 45031 www.autobsp.it
AREA COSTRUZIONI AUTOSTRADALI



AUTOSTRADA VALDASTICO A31 NORD

1° LOTTO Piovene Rocchette - Valle dell'Astico

PROGETTO DEFINITIVO

COMMITTENTE
S.p.A. AUTOSTRADA BRESCIA VERONA VICENZA PADOVA
Area Costruzioni Autostradali

PRESTATORE DI SERVIZI:
CONSORZIO RAETIA

RAPPRESENTANTE: Dott. Ing. Alberto Scotti

CAPO COMMESSA
PER LA PROGETTAZIONE
Dott. Ing. Gabriele Costantini

PROGETTAZIONE:
STUDIO LINEA
Il Responsabile:
Dott. Ing. Stefano Lucchi

CUP: G21B1 3006 60005
WBS: 625.A3N1.1
COMMESSA: J16L1

ELABORATO: **OPERE D'ARTE MAGGIORI**
Opere d'arte: ponti e viadotti
Viadotto Assa
Pianta impalcato e Prospetto Longitudinale Asse Sud

Progressivo
07 01 03 006 02

Rev.	Data	Descrizione	Redazione	Controllo	Approvazione	SCALA: 1:200
01	04/03/2017	PRIMA EMISSIONE	STI PROGETTI - MALGRIO	M. SORGE	S.L. POSSATI	NOME FILE: J16L1_07_01_03_006_0101_OPD_02.dwg DL. PROG. FS. UV. REV.
02	09/03/2017	REVISIONE PER VERIFICA RECEPIMENTO OSSERVAZIONI	STI PROGETTI - PERUCCI	M. SORGE	S.L. POSSATI	
03	14/03/2017	REVISIONE PER VERIFICA RECEPIMENTO OSSERVAZIONI	STI PROGETTI - PERUCCI	M. SORGE	S.L. POSSATI	
04	14/03/2017	REVISIONE PER VERIFICA RECEPIMENTO OSSERVAZIONI	STI PROGETTI - PERUCCI	M. SORGE	S.L. POSSATI	

IL PRESENTE DOCUMENTO NON FORMA PARTE DEL PRODOTTO E' ALTERNATIVAMENTE PUBBLICATO IN TUTTO O IN PARTE, SENZA IL CONSENSO SCRITTO DELLA AUTOSTRADA BRESCIA VERONA VICENZA PADOVA S.P.A. IL CONSUMAZIONE NON AUTORIZZATA SENZA PERMESSA NOME DI USARE. THIS DOCUMENT MAY NOT BE COPIED, REPRODUCED OR PUBLISHED, EITHER IN PART OR IN FULL, WITHOUT THE WRITTEN PERMISSION OF AUTOSTRADA BRESCIA VERONA VICENZA PADOVA S.P.A. UNAUTHORIZED USE WILL BE PROSECUTED BY LAW.