

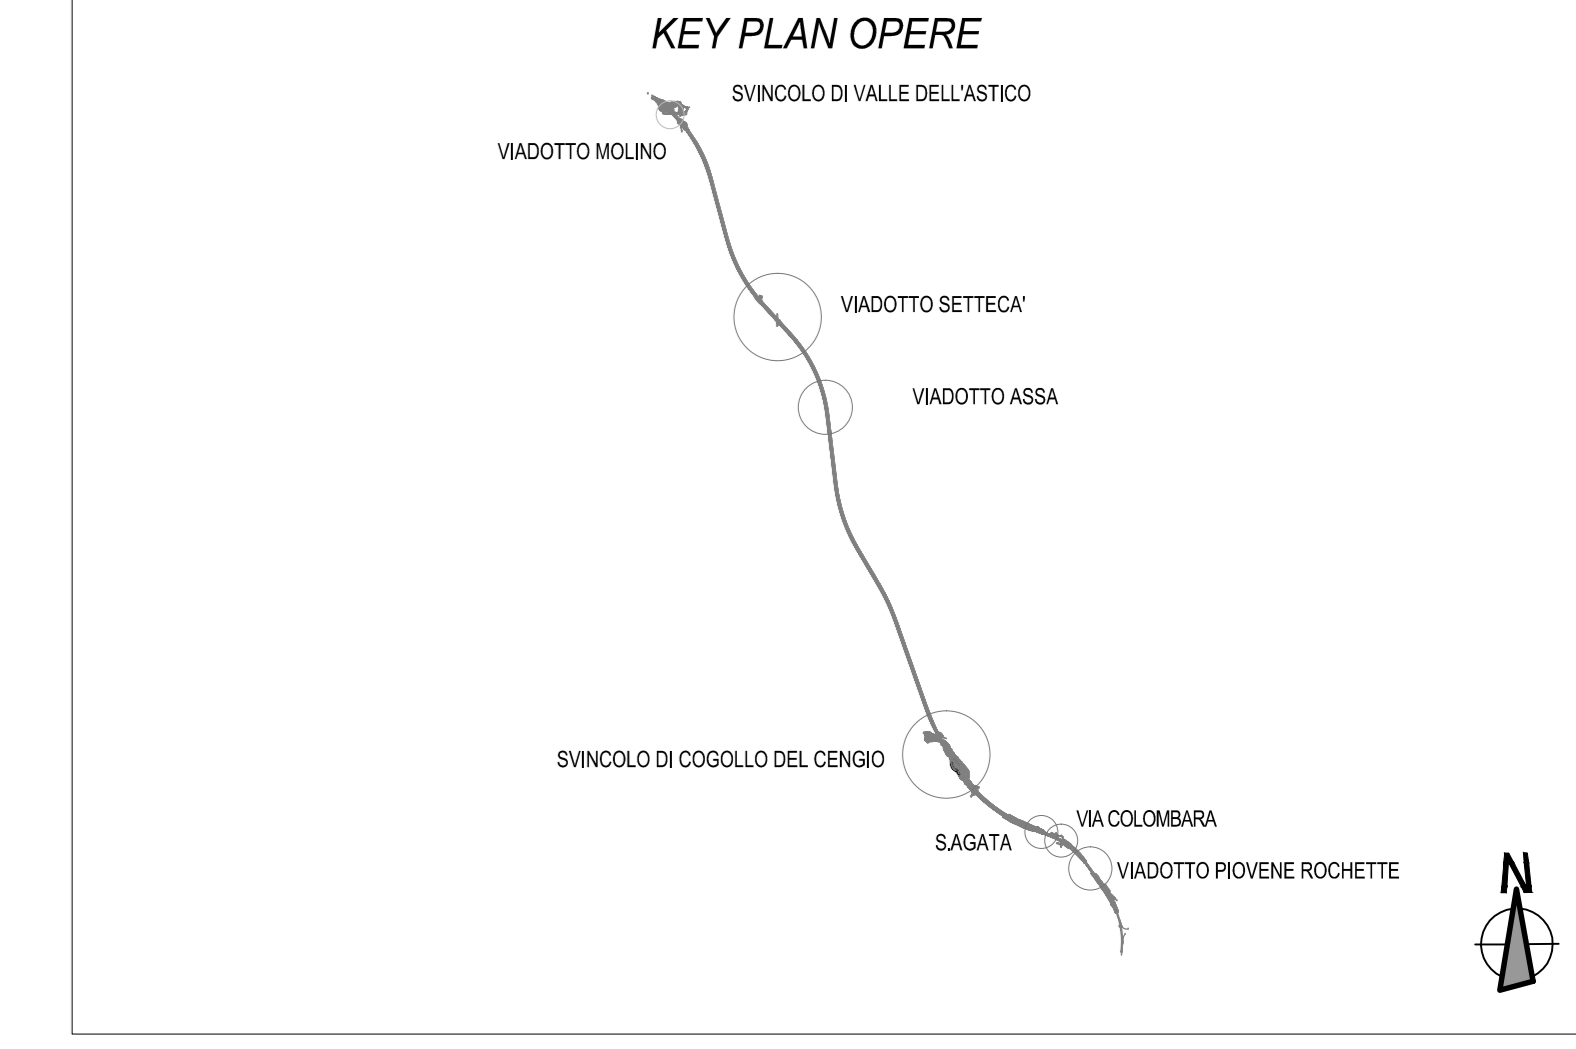



PIANTA FONDAZIONI
CARREGGIATA NORD
SCALA 1:200

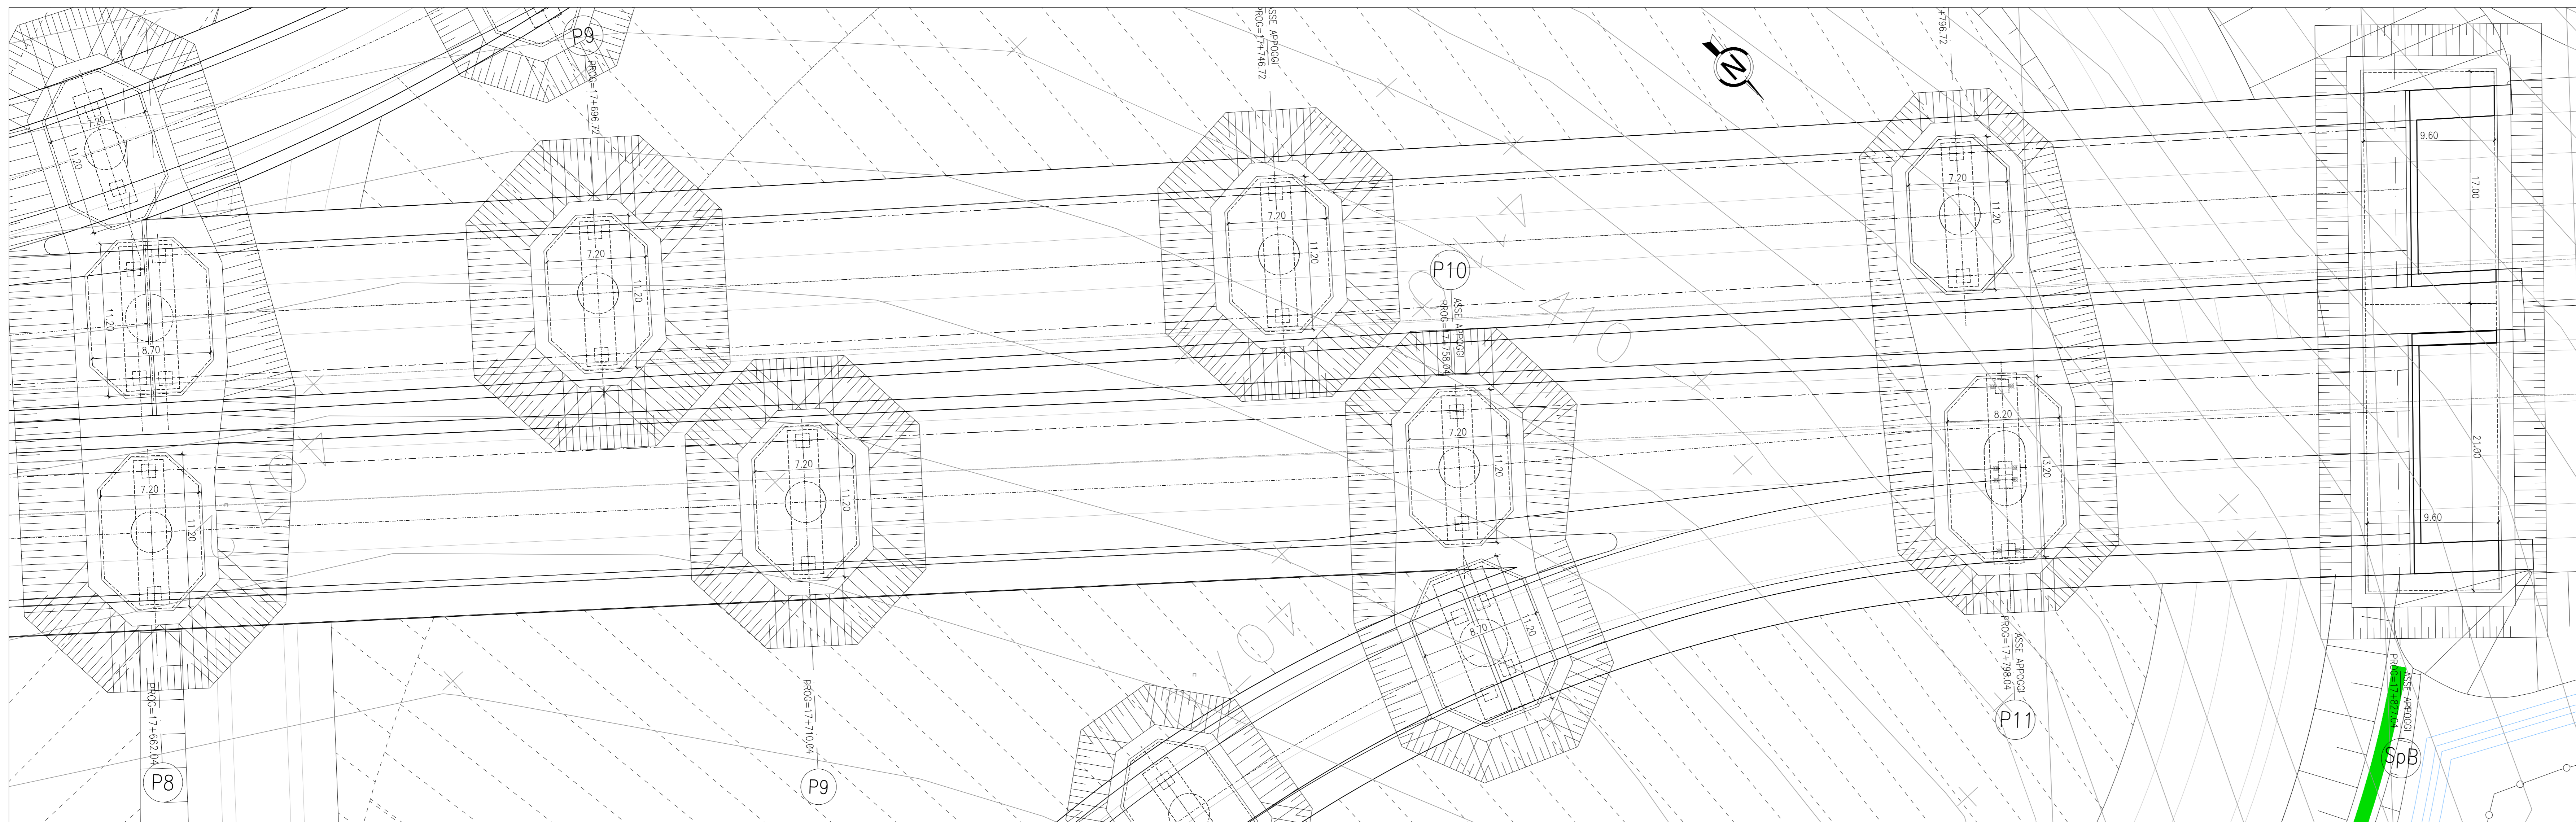


SEZIONE LONGITUDINALE
CARREGGIATA NORD
SCALA 1:200

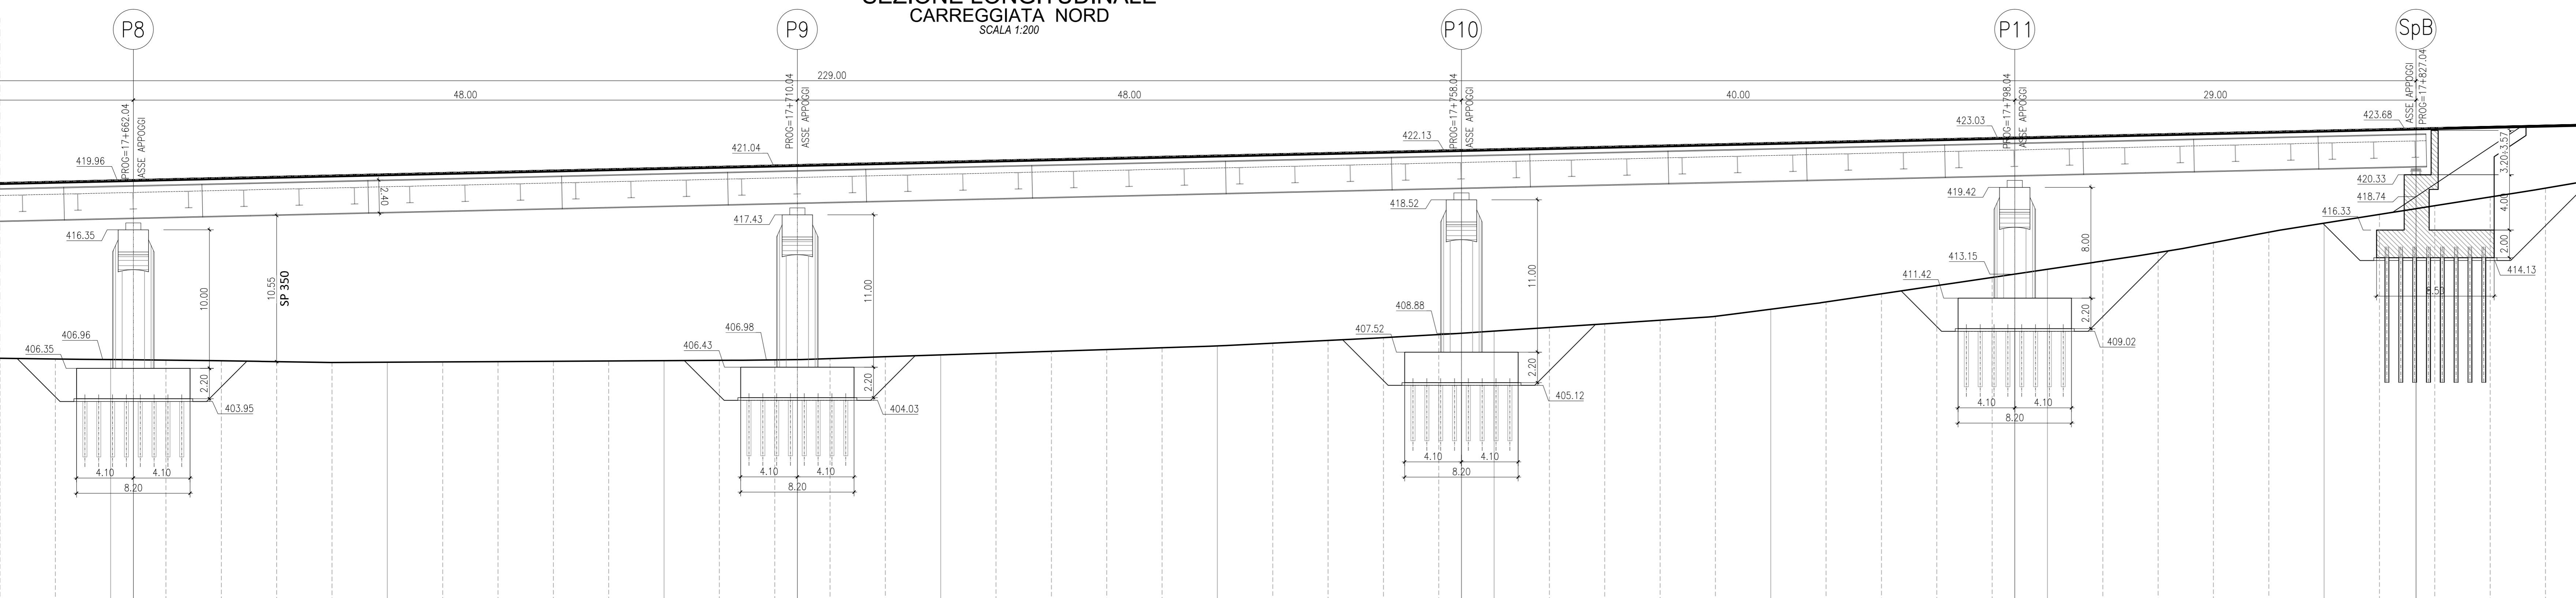

NOTA:
PER LA TABELLA MATERIALI SI RIMANDA ALL'ELABORATO:
J16L1_07_00_01_001_0101_0PD_02.dwg - OPERE D'ARTE MAGGIORI
J16L1_08_00_01_001_0101_0PD_02.dwg - OPERE D'ARTE MINORI



Autostrada Brescia Verona Vicenza Padova SpA
Via Flavio Gioia 71 - 37135 Verona
Tel. 0465722222 Fax. 0465200011 Casella Postale 46004 www.autostrad.it
AREA COSTRUZIONI AUTOSTRADALI



AUTOSTRADA VALDASTICO A31 NORD

1° LOTTO Piovene Rocchette - Valle dell'Astico

PROGETTO DEFINITIVO

CIP	02/01 3006 6305
WBS	RESA/IN/L
COMMESSA	J16L1

COMMITTENTE: **S.p.A. AUTOSTRADA BRESCIA VERONA VICENZA PADOVA**
Area Costruzioni Autostradali

CAPO COMMISSA PER LA PROGETTAZIONE: **Dot. Ing. Gabriele Costantini**

PRESTATORE DI SERVIZI: **CONSORZIO RAETIA**
RAPPRESENTANTE: **Dot. Ing. Alberto Scotti**

PROGETTAZIONE: **STUDIO INGENNERIA**
RESPONSABILE DELL'INTERMEDIAZIONE TRA LE PARTI: **RAETIA**
RAETIA S.p.A. - Via Andrea Besen - 37040 Piovene Rocchette (VI)

ELABORATO: **OPERE D'ARTE MAGGIORI**
Opere d'arte: ponti e viadotti
Viadotto Molino
Pianta fondazioni e sezioni longitudinali Asse Nord - Tav. 2/2

Rev.	Data	Descrizione	Revisione	Controllo	Approvazione	SCALA: 1:200
01	07/01/2021	PRIMA EMISSIONE	01	PROGETTA	01	1:200
02	05/05/2022	MODIFICAZIONE VERBALE	02	PROGETTA	02	1:200
03	05/05/2022	RECUPERO OSSERVAZIONI	03	PROGETTA	03	1:200

Progressivo: **07 01 05 005 02**

VOLUMI DI SCAVO	
- SCAVO DI SBANCAMENTO:	6700,28 mc
- SCAVO A SEZIONE OBLIQUATA:	6955,38 mc