

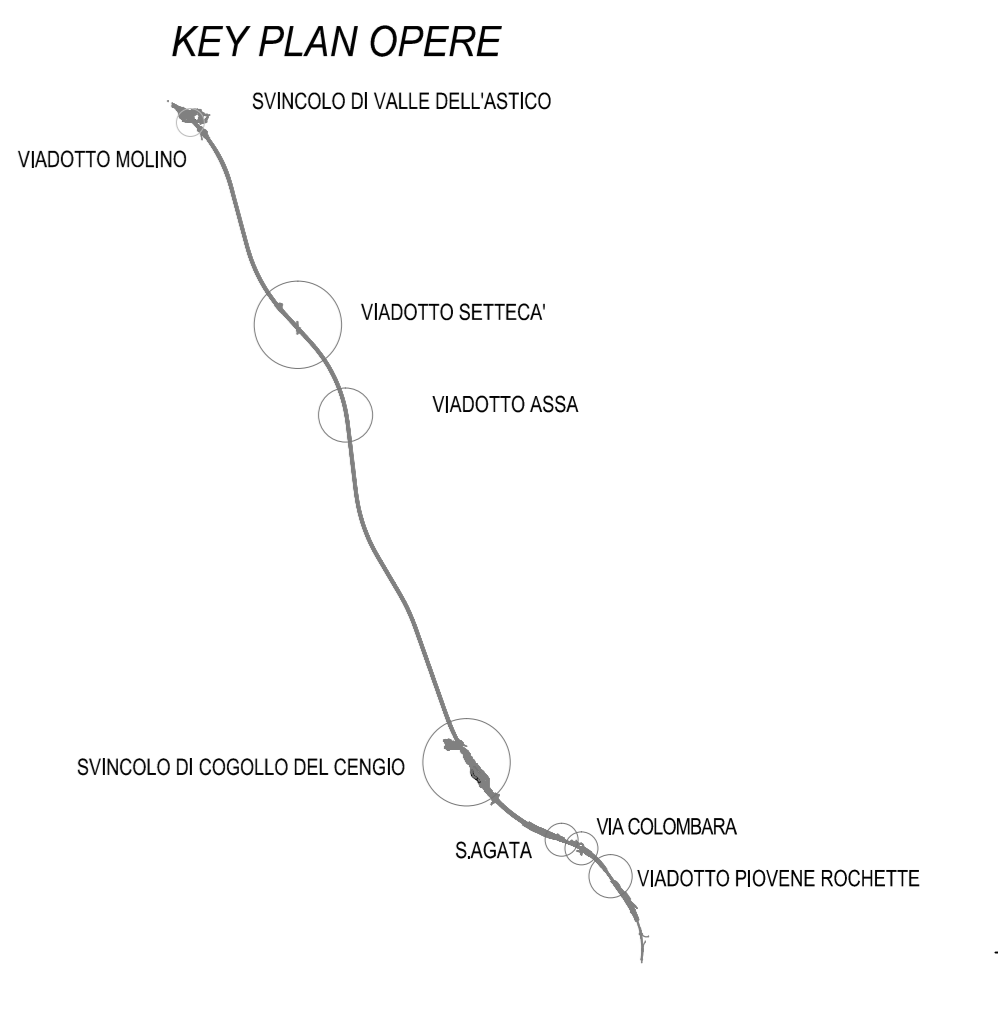


VIADOTTO MOLINO - RAMPA ASSE 1 NORD
PIANTA FONDAZIONI
SCALA 1:200

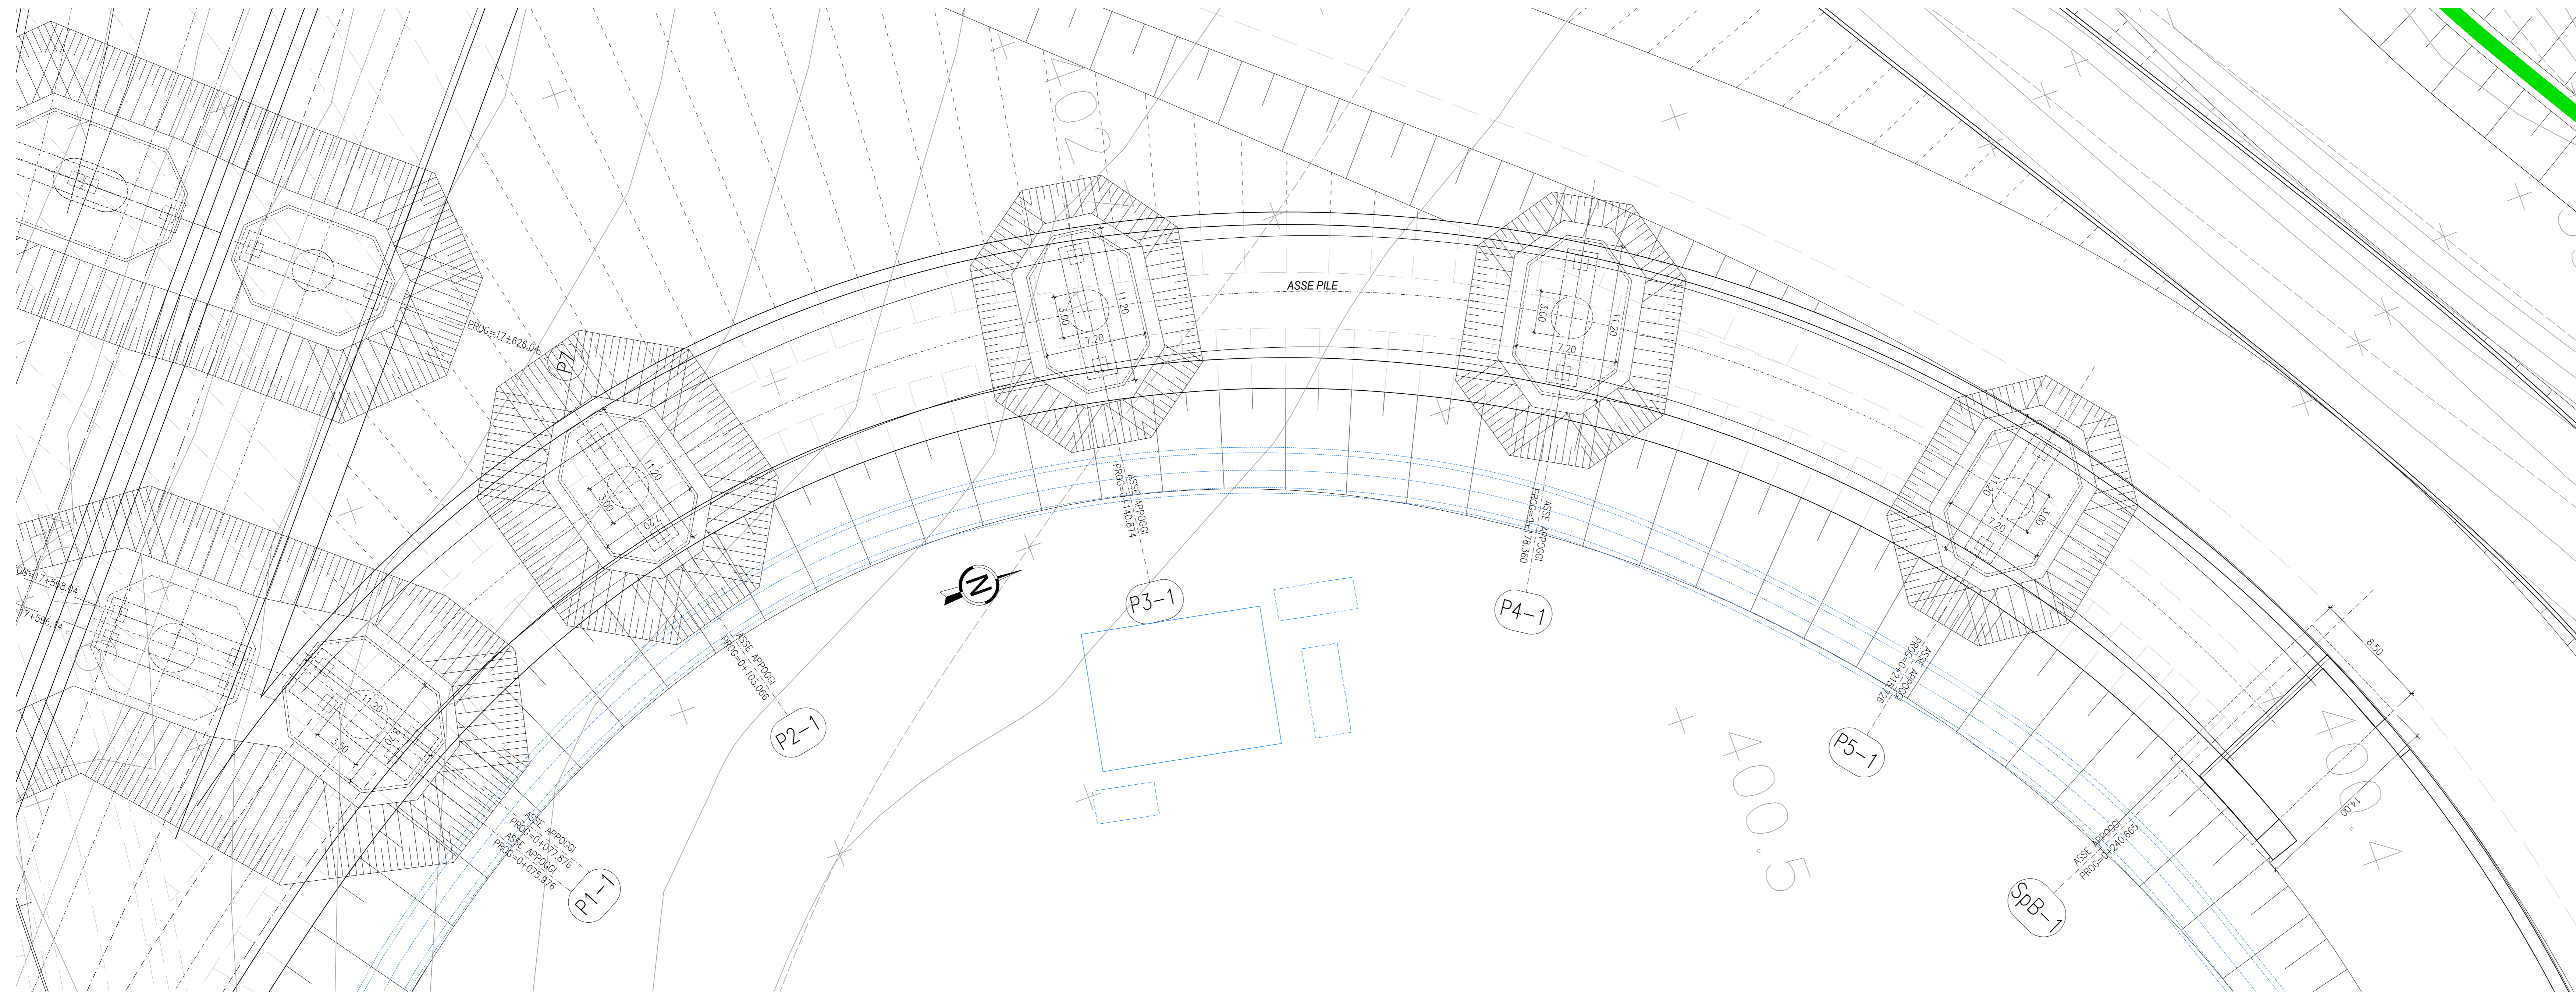

VIADOTTO MOLINO - RAMPA ASSE 1 NORD
SEZIONE LONGITUDINALE SU ASSE TRACCIAMENTO
SCALA 1:200

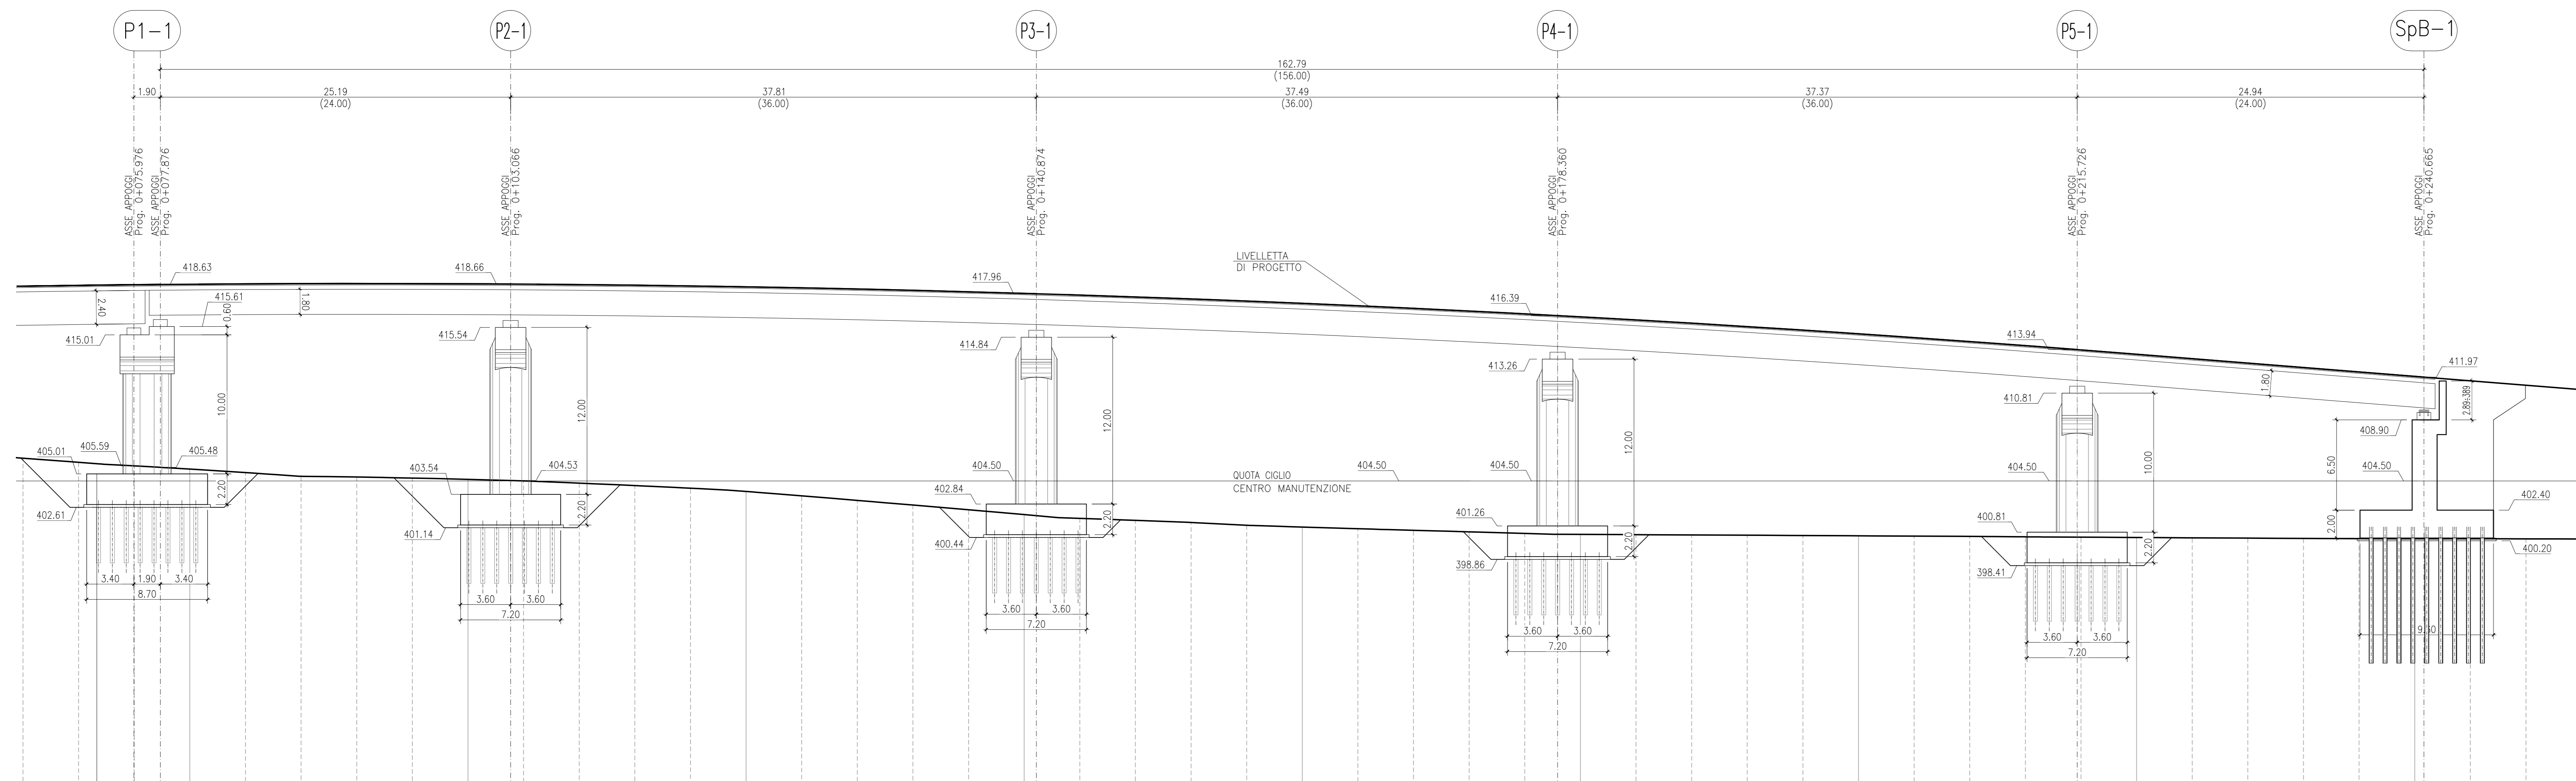

NOTA:
PER LA TABELLA MATERIALI SI RIMANDA ALL'ELABORATO:
J16L1_07_00_01_001_0101_0PD_02.dwg - OPERE D'ARTE MAGGIORI
J16L1_08_00_01_001_0101_0PD_02.dwg - OPERE D'ARTE MINORI

AUTOSTRADA VALDASTICO A31 NORD
1° LOTTO
Piovene Rocchette - Valle dell'Astico

PROGETTO DEFINITIVO

COMMITTENTE: S.p.A. AUTOSTRADA BRESCIA VERONA VICENZA PADOVA
Area Costruzioni Autostradali

PRESTATORE DI SERVIZI: CONSORZIO RAETIA
RAPPRESENTANTE: Dott. Ing. Alberto Scotti

PROGETTAZIONE: [Stampa]

ELABORATO: OPERE D'ARTE MAGGIORI
Opere d'arte e viadotti
Viadotto Molino
Pianta fondazioni e sezioni longitudinali Rampa Asse 1 Nord

Rev.	Data	Descrizione	Redazione	Controllo	Approvazione	SCALA: 1:200
01		PRIMA EMISSIONE	IN PROGETTO - VALDASTICO	IN SERIE	SILVAGOSTA	
02		MODIFICAZIONE PER VERIFICA	IN PROGETTO - PERICOLO	IN SERIE	SILVAGOSTA	
03		RECUPERO OSSERVAZIONI	IN PROGETTO - PERICOLO	IN SERIE	SILVAGOSTA	

Progressivo: **07 01 05 007 02**