

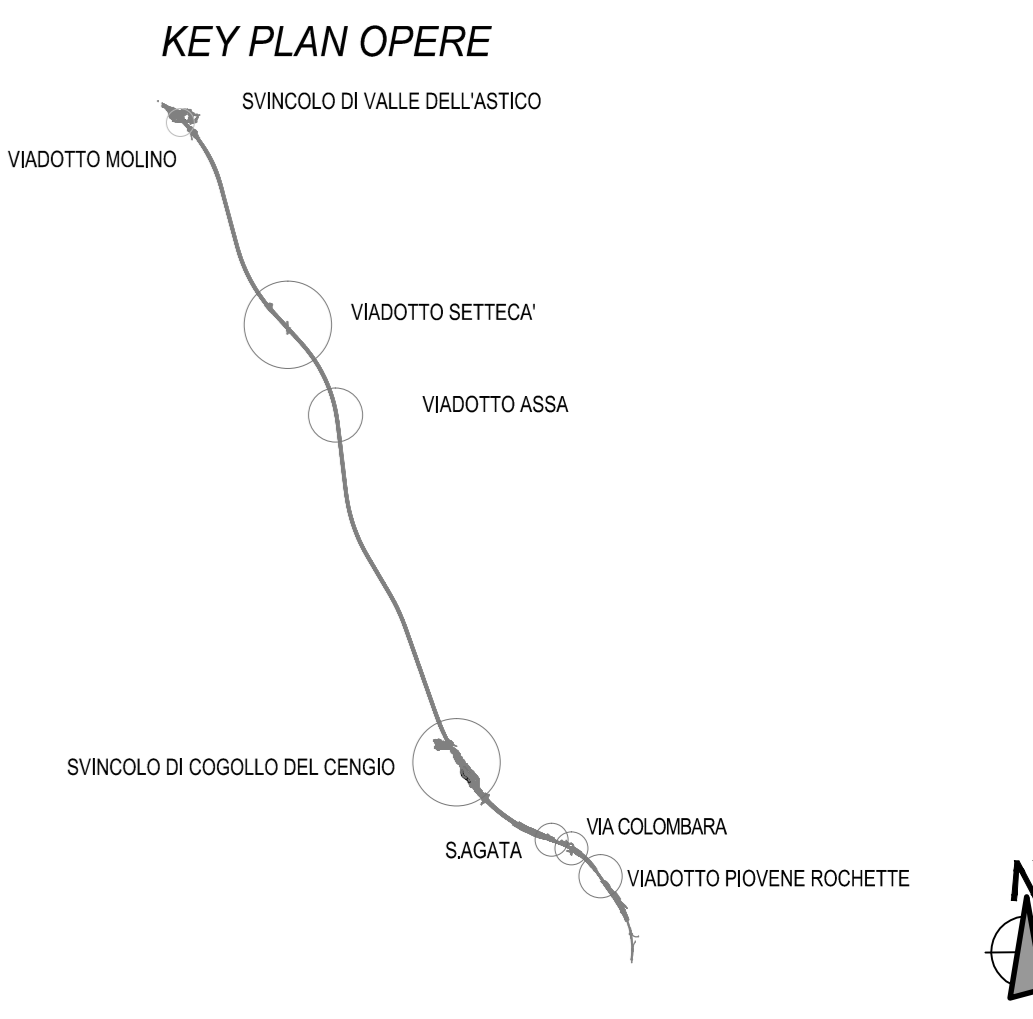


VIADOTTO MOLINO - RAMPA ASSE 1 SUD
PIANTA FONDAZIONI
SCALA 1:200

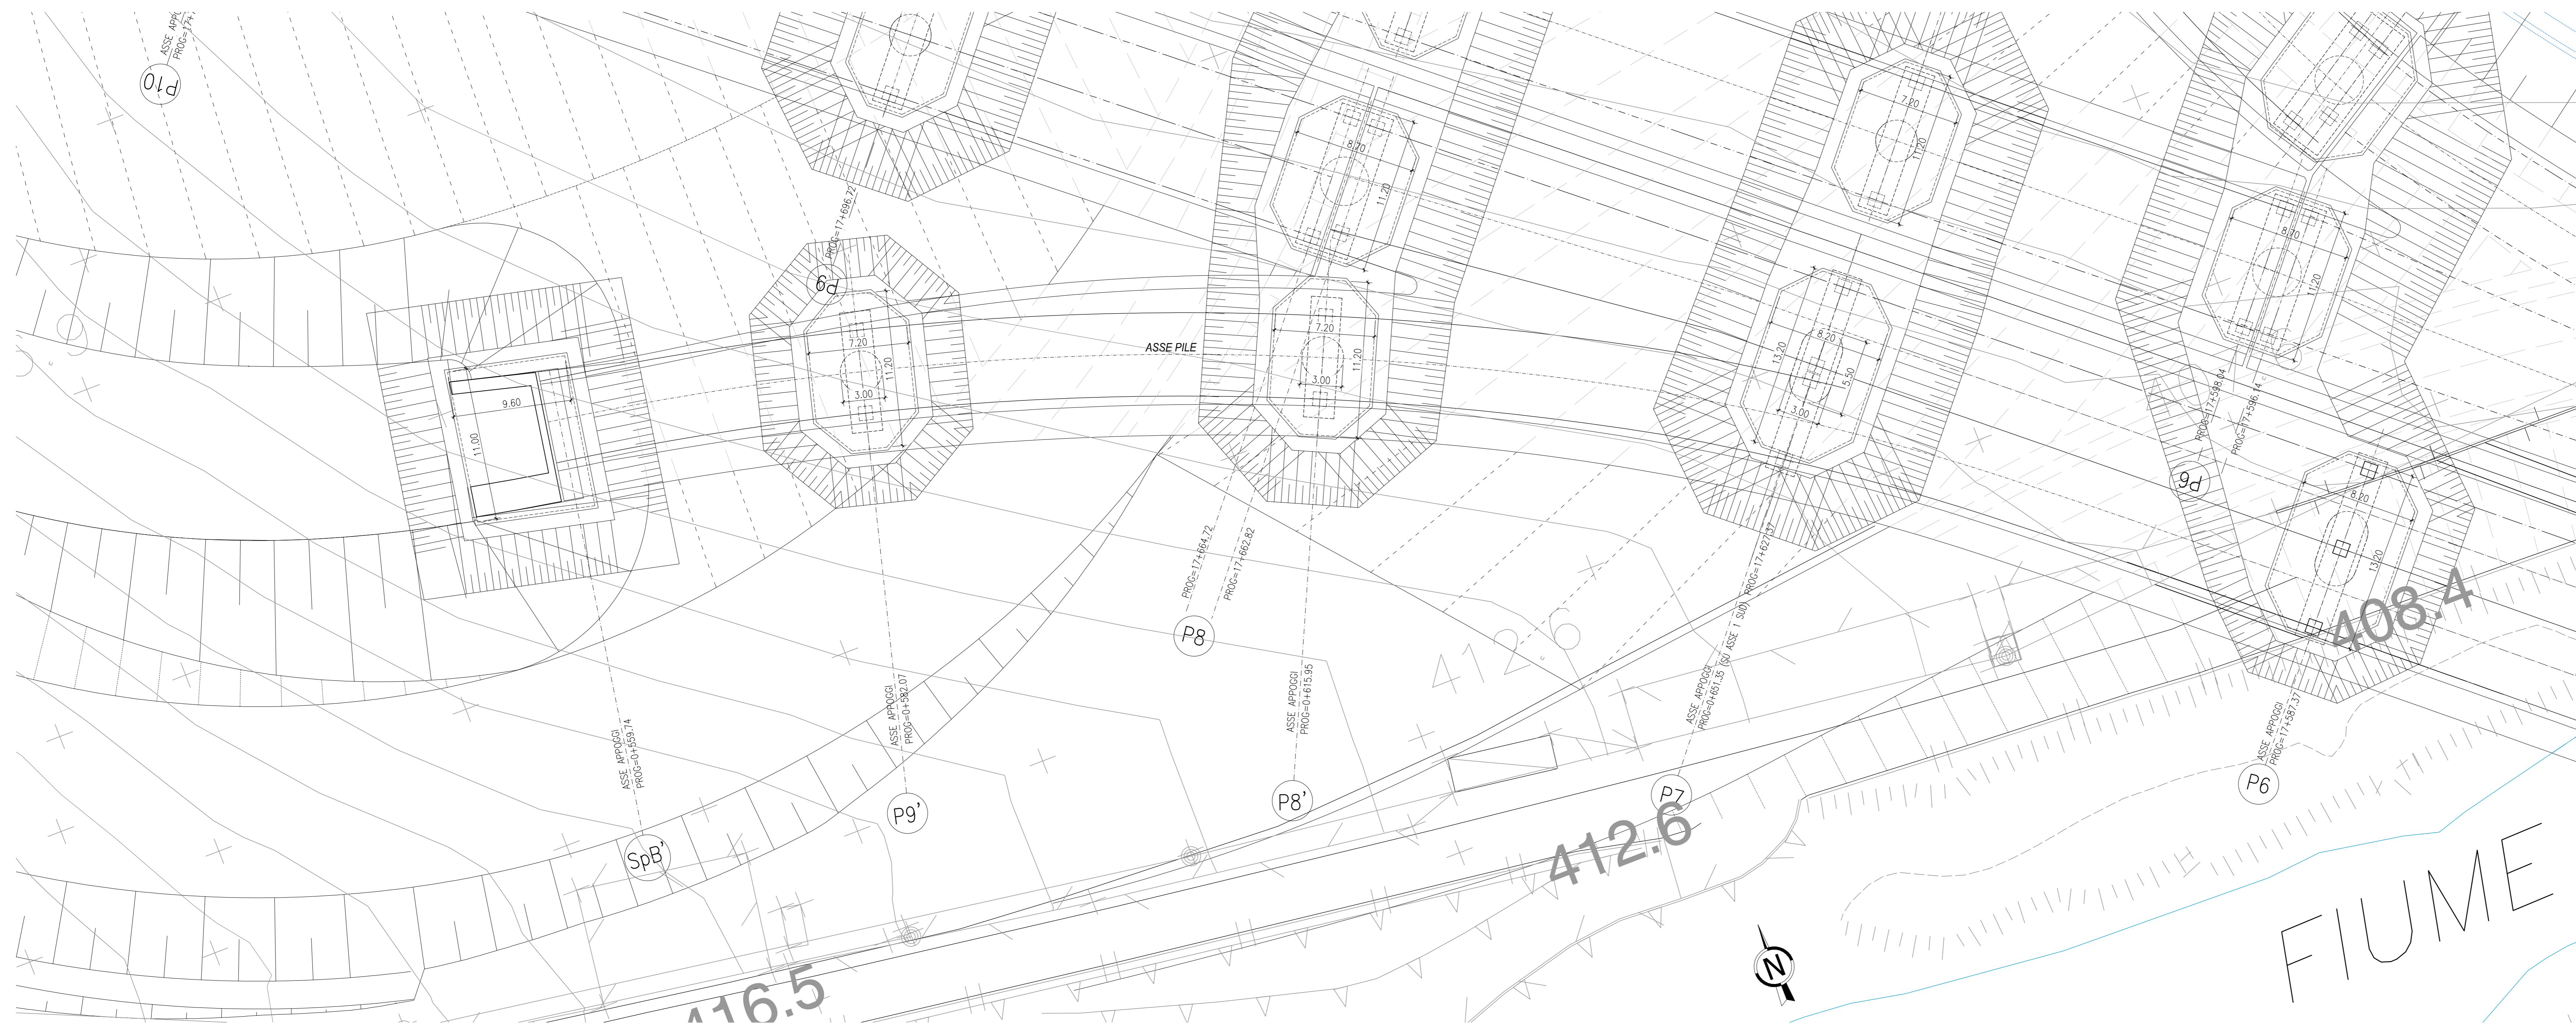

VIADOTTO MOLINO - RAMPA ASSE 1 SUD
SEZIONE LONGITUDINALE IN ASSE TRACCIAMENTO
SCALA 1:200

N.B. LE LUNGHEZZE SONO RIFERITE ALL'ASSE DI TRACCIAMENTO

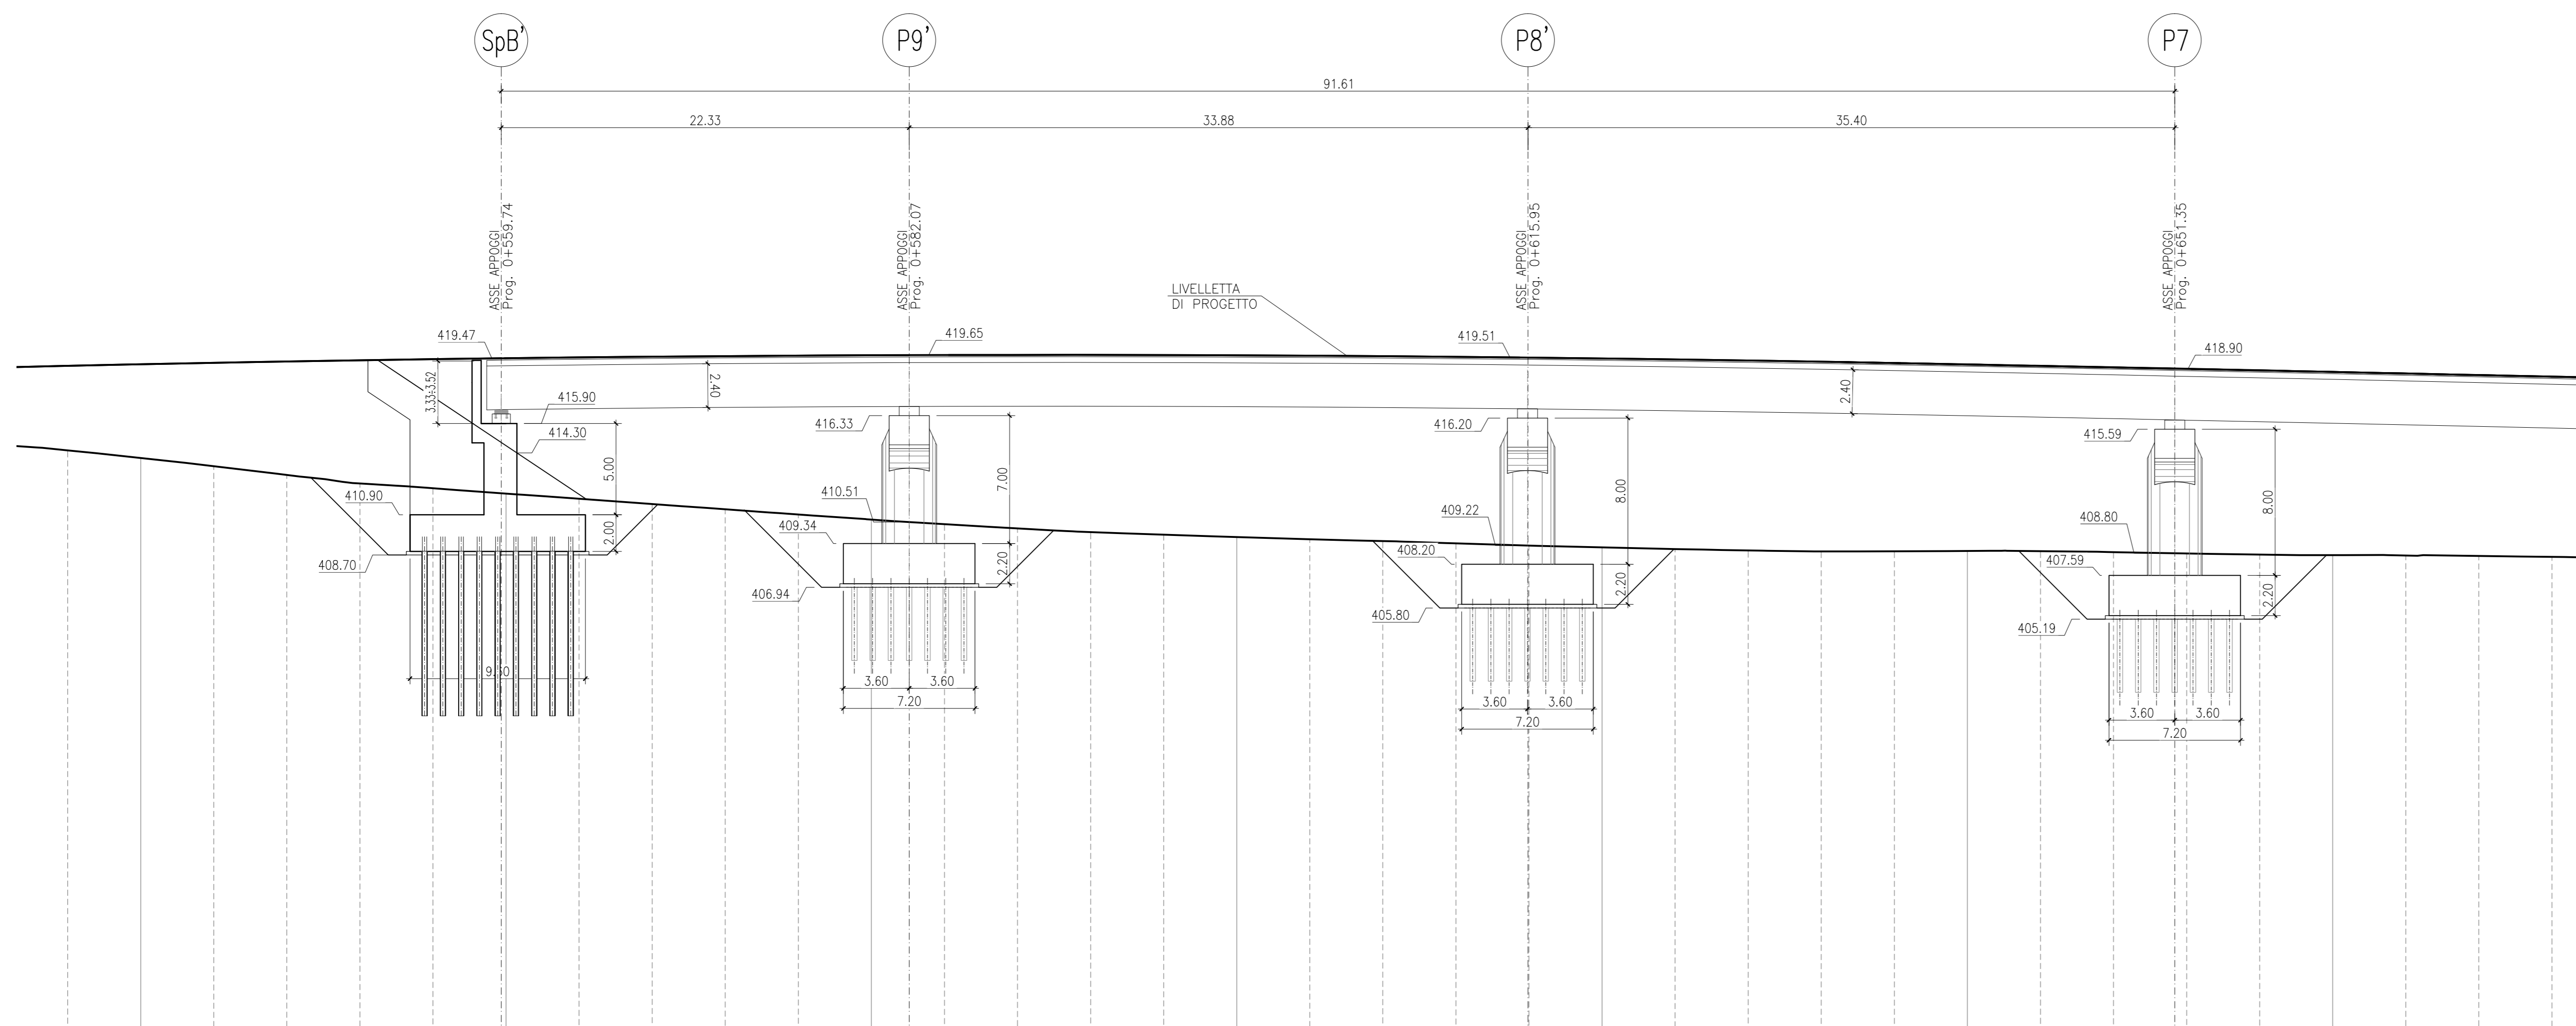

NOTA:
PER LA TABELLA MATERIALI SI RIMANDA ALL'ELABORATO:
J16L1_07_00_01_001_0101_0PD_02.dwg - OPERE D'ARTE MAGGIORI
J16L1_08_00_01_001_0101_0PD_02.dwg - OPERE D'ARTE MINORI

AUTOSTRADA
BRESCIA - VERONA - VICENZA - PADOVA

IN 046872222 Fax 0465200011 Casella Postale 46044 www.autosud.it

AREA COSTRUZIONI AUTOSTRADALI

Autosud Brescia Verona Vicenza Padova SpA
Via Flavio Gioia 71 37135 Verona

RNA
RINA
CORSO VENEZIA 1000 37139 VERONA

AUTOSTRADA VALDASTICO A31 NORD

1° LOTTO Piovene Rocchette - Valle dell'astico

PROGETTO DEFINITIVO

COMMITTENTE
AUTOSTRADA
BRESCIA - VERONA - VICENZA - PADOVA

S.p.A. AUTOSTRADA BRESCIA VERONA VICENZA PADOVA
Area Costruzioni Autostradali

CAPO COMMISSA
PER LA PROGETTAZIONE
Dot. Ing. Gabriele Costantini

PRESTATORE DI SERVIZI:
CONSORZIO RAETIA

RESPONSABILE E QUALIFICAZIONE
TRA LE PRESTAZIONI SPECIFICATIVE:
Technical Staff - Ing. Andrea Basso

RAAPPRESENTANTE: Dot. Ing. Alberto Scotti

PROGETTAZIONE:
C.T.T. INgegneria S.p.A.

PROGETTO: [Stampa]

ELABORATO: OPERE D'ARTE MAGGIORI
Opere d'arte: ponti e viadotti
Viadotto Molino
Pianta fondazioni e sezioni longitudinali Rampa Asse 1 Sud

Progressivo:
07 01 05 009 02

Rev.	Data	Descrizione	Redazione	Controllo	Approvazione	ESCALA: 1:200
01		PRIMA EMISSIONE	IN PROGETTO - VALDASTICO	IN BORSA	SL/POSSATA	
02		MODIFICAZIONE PER VERIFICA	IN PROGETTO - PERIODICI	IN BORSA	SL/POSSATA	
03		RECUPERO OSSERVAZIONI	IN PROGETTO - PERIODICI	IN BORSA	SL/POSSATA	

Il presente documento non potrà essere copiato, riprodotto o in nessun modo pubblicato o diffuso senza il consenso scritto della Autosud. Autosud è un'azienda a partecipazione paritetica tra il Consorzio RAETIA e il Consorzio di Imprenditori ed Artigiani del Settore delle Infrastrutture e delle Opere Pubbliche. Autosud è un'azienda a partecipazione paritetica tra il Consorzio RAETIA e il Consorzio di Imprenditori ed Artigiani del Settore delle Infrastrutture e delle Opere Pubbliche.