



LEGENDA

- EDIFICIO UBICATO NELL'AREA D'INFLUENZA DA CENSIRE E MONITORARE
- EDIFICIO UBICATO ALL'ESTERNO DELL'AREA D'INFLUENZA
- MIRE OTTICHE PER CONTROLLO DEI BACINI DI SUBSIDENZA
- LIVELLO SUBSIDENZA -50mm
- LIVELLO SUBSIDENZA -40mm
- LIVELLO SUBSIDENZA -30mm
- LIVELLO SUBSIDENZA -20mm
- LIVELLO SUBSIDENZA -10mm
- LIVELLO SUBSIDENZA -5mm
- LIVELLO SUBSIDENZA -2mm
- LIVELLO SUBSIDENZA -1mm

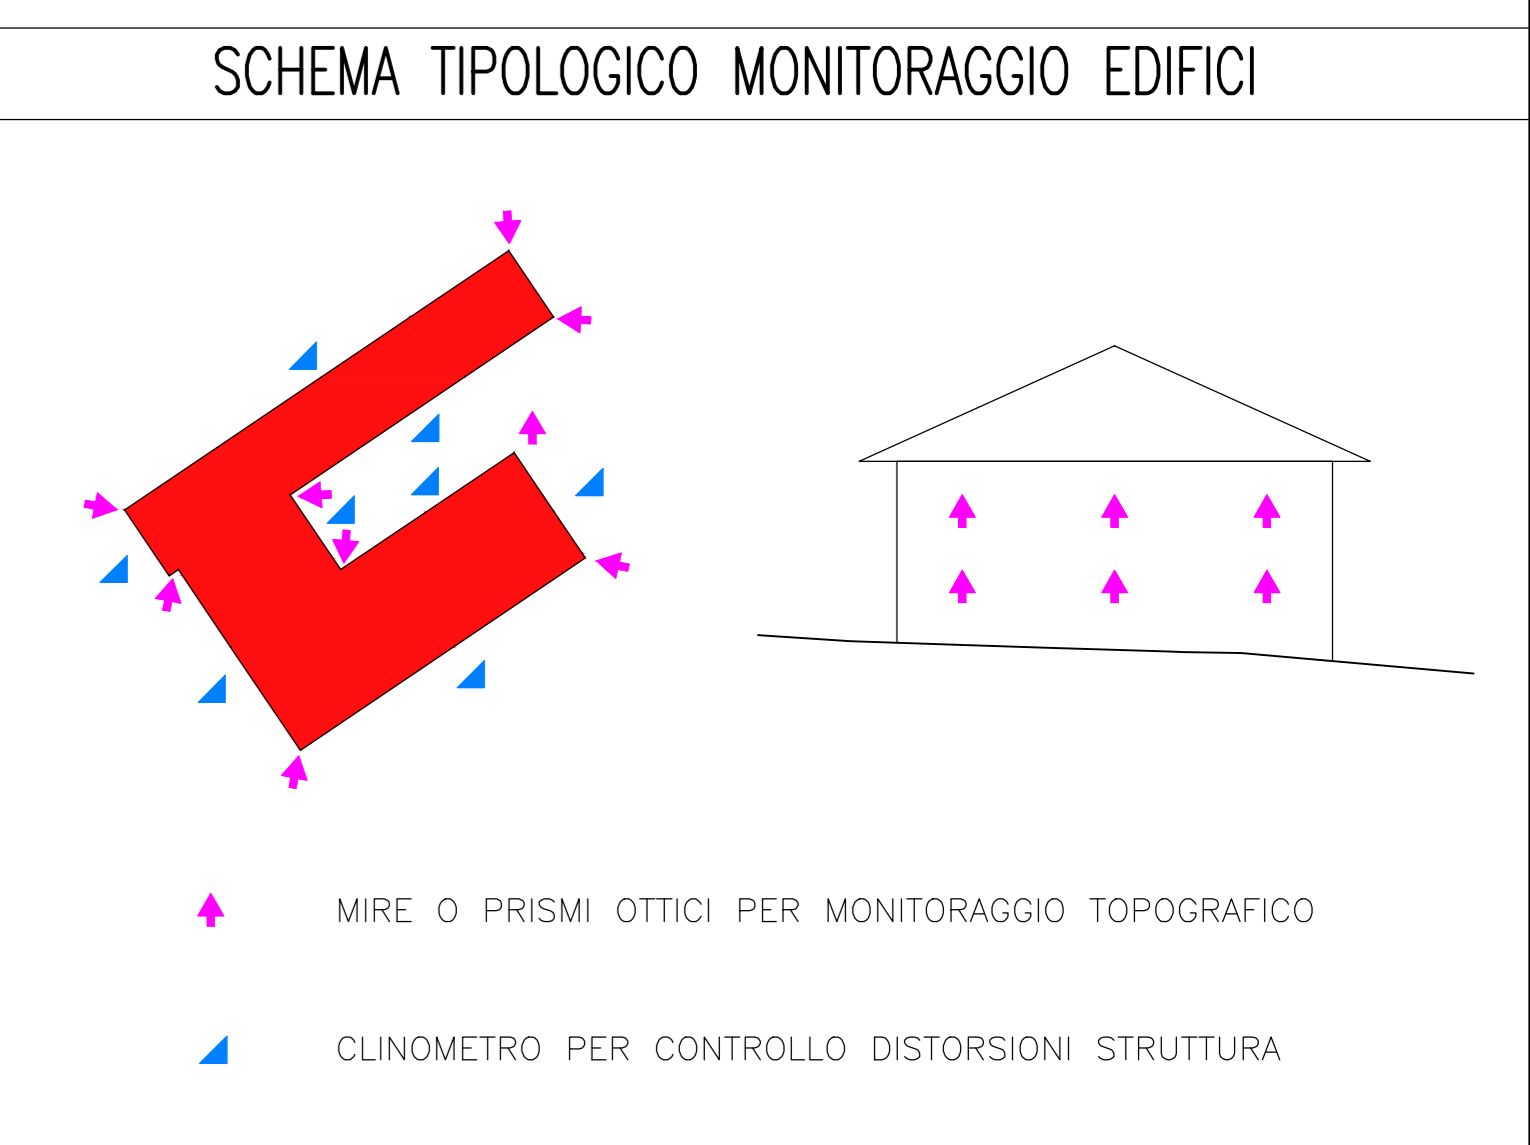

PROFILCO COGOLLO SUD
SCALA 1:1000

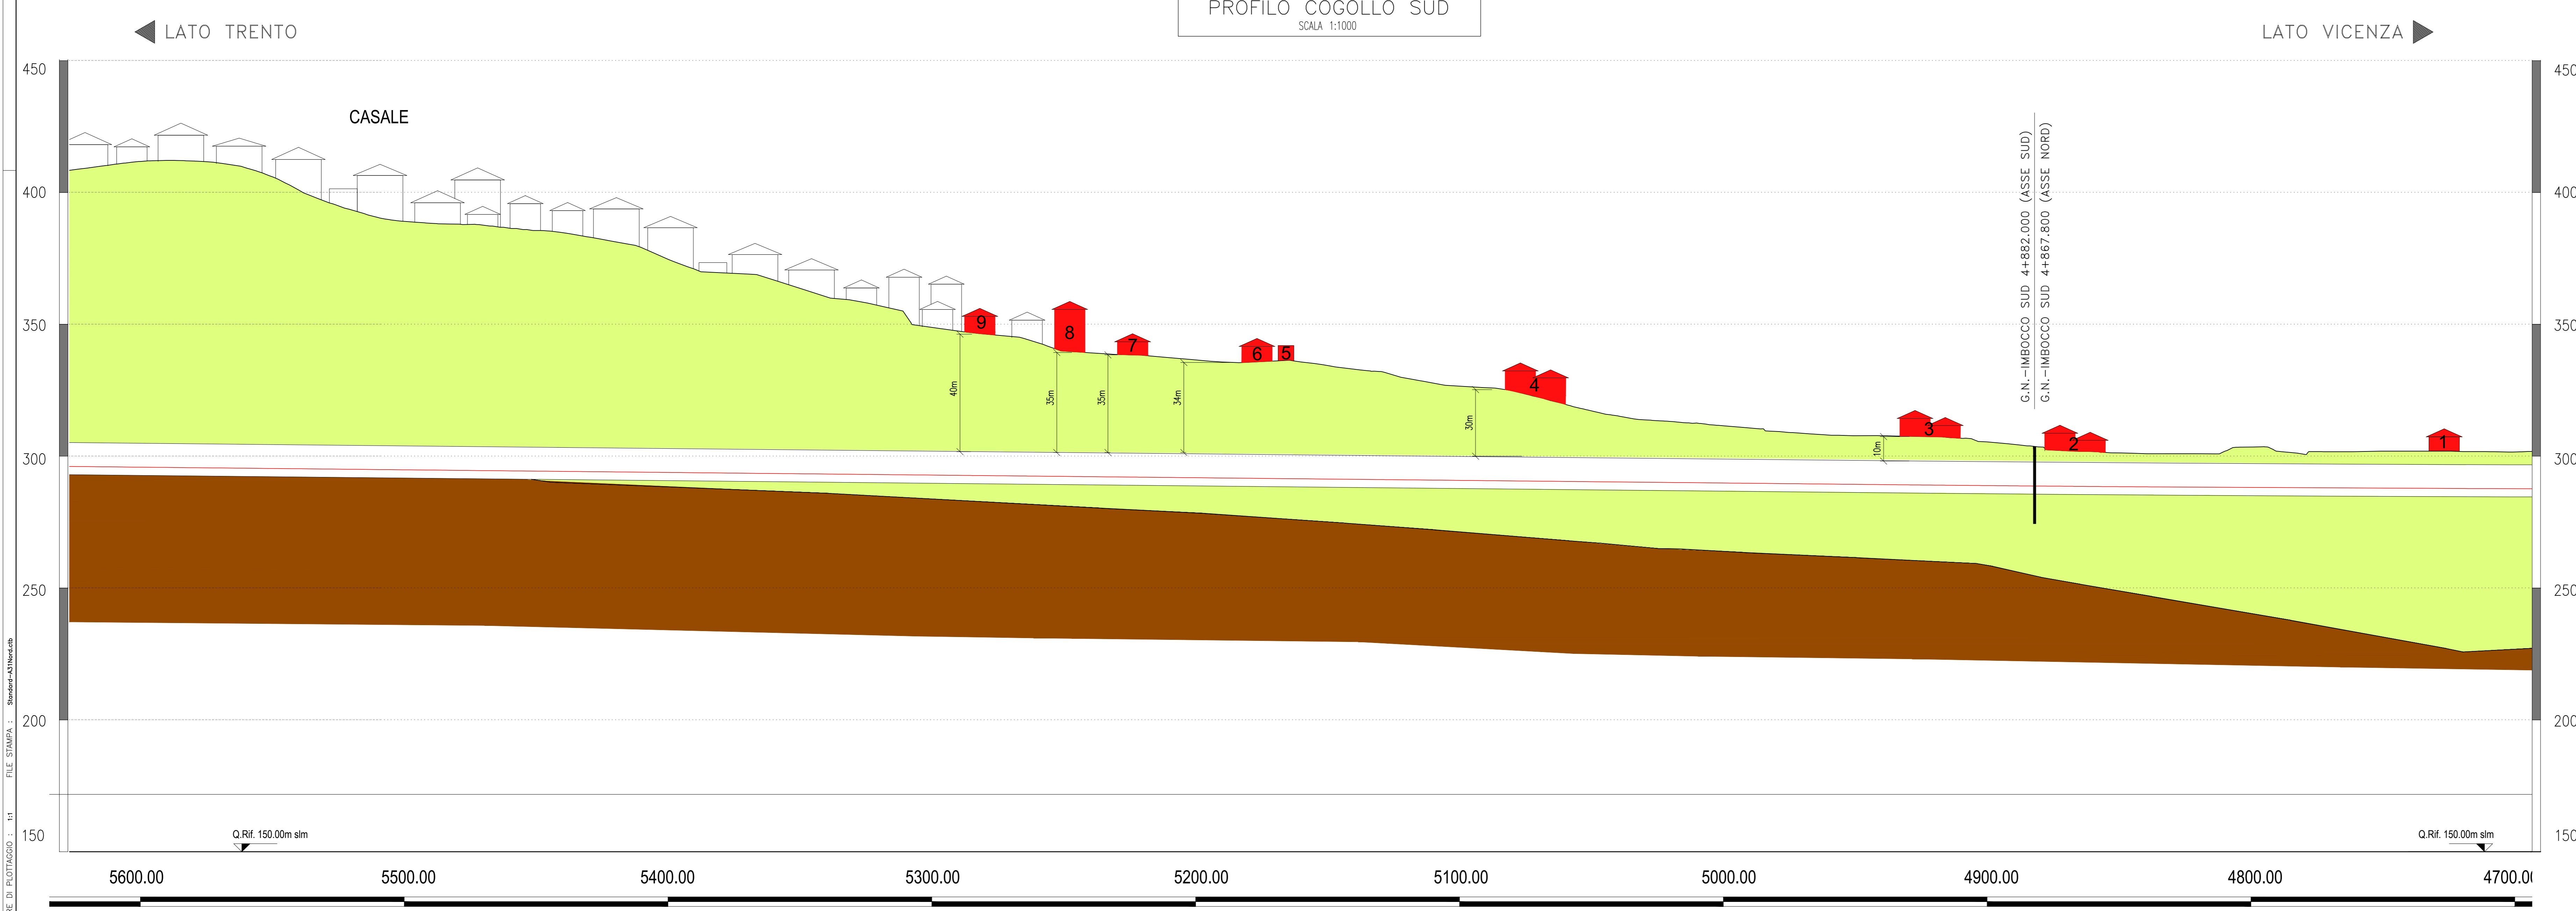

**AUTOSTRADA VALDASTICO
A31 NORD**

**1° LOTTO
Piovene Rocchette - Valle dell'Astico**

PROGETTO DEFINITIVO

COMMITTENTE: **AUTOSTRADA BRESCIA VERONA VICENZA PADOVA S.p.A.**

PRESTATORE DI SERVIZI: **CONSORZIO RAETIA**

ELABORATO: **OPERE D'ARTE MAGGIORI
OPERE IN SOTTERRANEO
PARTE GENERALE - GALLERIE CON SCAVO MECCANIZZATO
MONITORAGGIO TRATTE ABITATE A BASSE COPERTURE**

PROGETTAZIONE: **RECSOIL**

REPRESENTANTE: **Dot. Ing. Alberto Scotti**

PROGRESSO: **07_02_02_019_02**

Rev.	Data	Descrizione	Redazione	Controllo	Approvazione	SCALA: 1:1000
B		PRIMA EMISSIONE	ROCCOSSI, AUGUANO	AMBI	GATTI	NOVE FILE: J16L1_07_02_02_019_0101_OPD_02.dwg
C		TRACCE PER VERIFICA	ROCCOSSI, AUGUANO	AMBI	GATTI	DI PROJ
E		RECUPERO OSSERVAZIONI	ROCCOSSI, AUGUANO	AMBI	GATTI	DI PROJ