PARTICOLARE "1"
PIEDE CENTINE 2IPN 220
SCALA 1:5

2IPN220 – TABELLA PIASTRE (*1)		
1	n°1+1	700x610x20
2	n°2+2	Sp=15
3	n°2+2	Sp=15
(*1) QUANTITA' RIFERITE ALLA CENTINA COMPLETA		

VISTA FRONTALE

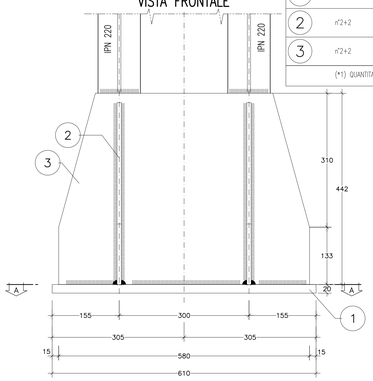

VISTA LATERALE

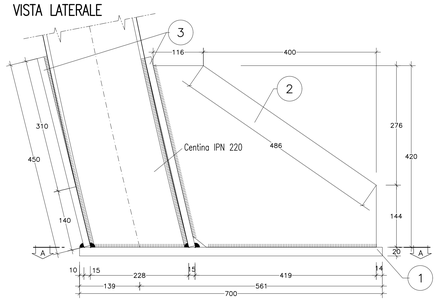

SEZ. A–A

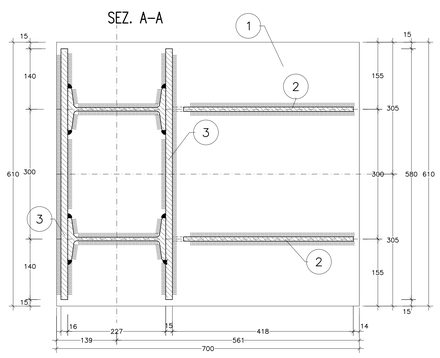

PARTICOLARE "2"
GIUNZIONI CENTINE 2IPN 220
SCALA 1:5

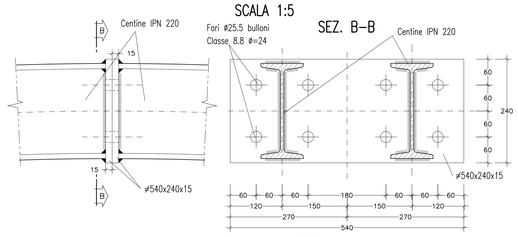

PARTICOLARE "3"
UNIONE CENTINE 2IPN 220
SCALA 1:5

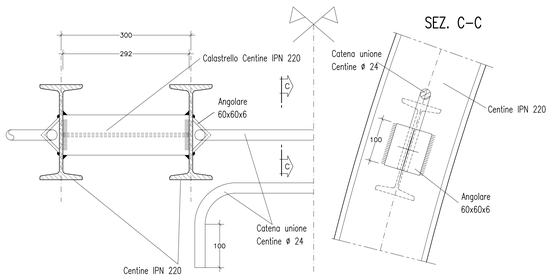

PARTICOLARE "1"
PIEDE CENTINE 2IPN 180
SCALA 1:5

2IPN180 – TABELLA PIASTRE (*1)		
1	n°1+1	550x450x20
2	n°2+2	Sp=10
3	n°2+2	Sp=10
(*1) QUANTITA' RIFERITE ALLA CENTINA COMPLETA		

VISTA FRONTALE

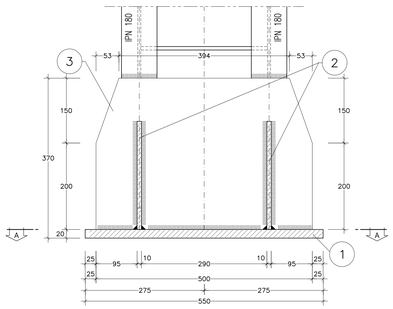

VISTA LATERALE

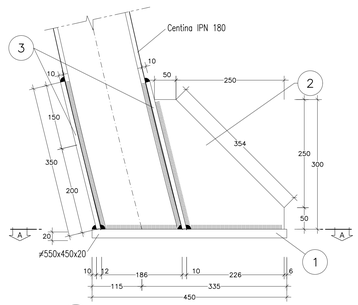

SEZ. A–A

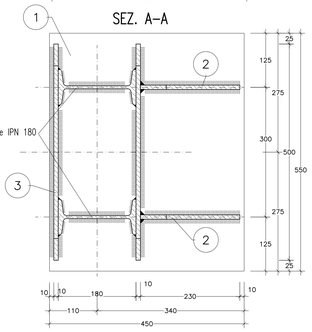

PARTICOLARE "2"
GIUNZIONI CENTINE 2IPN 180
SCALA 1:5

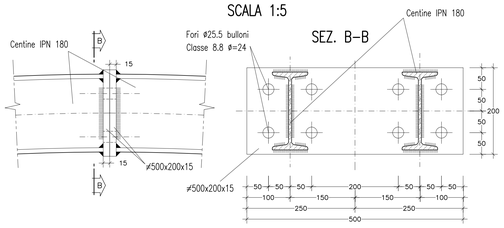

PARTICOLARE "3"
UNIONE CENTINE 2IPN 180
SCALA 1:5

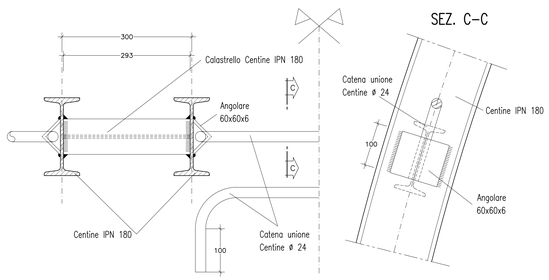

PARTICOLARE "1"
PIEDE CENTINE 2IPN160
SCALA 1:5

2IPN160 – TABELLA PIASTRE (*1)		
1	n°1+1	540x410x20
2	n°2+2	Sp=8
3	n°2+2	Sp=8
(*1) QUANTITA' RIFERITE ALLA CENTINA COMPLETA		

VISTA FRONTALE

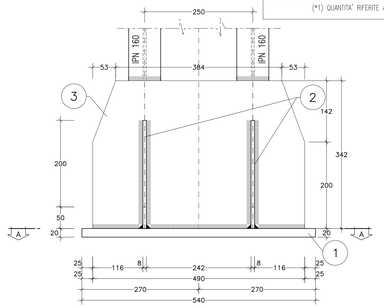

VISTA LATERALE

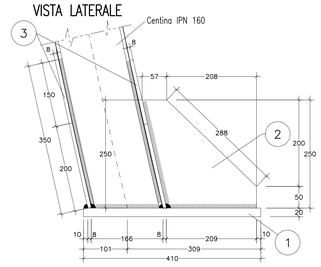

SEZ. A–A

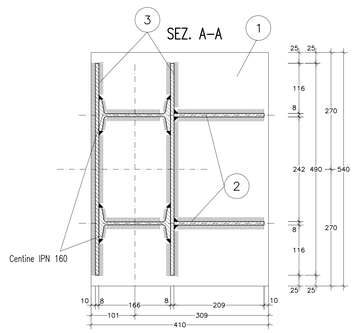

PARTICOLARE "2"
GIUNZIONI CENTINE 2IPN 160
SCALA 1:5

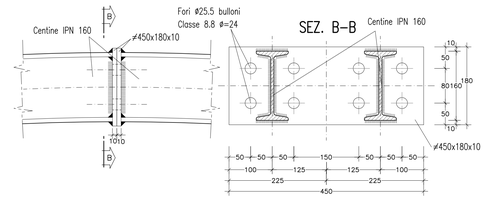

PARTICOLARE "3"
UNIONE CENTINE 2IPN 160
SCALA 1:5

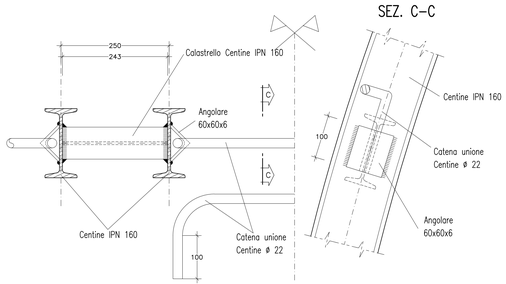

TABELLA MATERIALI	
ACCIAIO	
– ACCIAIO CENTINE/PROFILATI	S 275
– ACCIAIO PIASTRE	S 275
– ACCIAIO CATENE CENTINE	B 375 C
– BULLONI PIASTRE UNIONE CENTINE	Classe 8.8
– ACCIAIO FAZZOLETTI	S 275

NOTE

- LE MISURE E GLI SVILUPPI DELLE CENTINE SONO CALCOLATI RISPETTO AI LORO ASSI, AL NETTO DELLE PIASTRE.
- LE MISURE SONO ESPRESSE IN MILLIMETRI
- PER LE TOLLERANZE DI COSTRUZIONE VEDI RELAZIONE TECNICA
- EVENTUALI DIFFERENZE TRA LE MISURE TOTALI E LE SOMMATORIE DELLE MISURE PARZIALI SONO DOVUTE AGLI ARROTONDAMENTI AUTOMATICI DI AUTOCAD

LEGENDA

Q.p. = QUOTA PROGETTO
Q.s. = QUOTA DI SCAVO
P.c. = PIANO DEI CENTRI

NOTA BENE

- I PARTICOLARI SONO VALIDI PER TUTTE LE CENTINE IN PROGETTO A PARITA' DI PROFILATO– LE MISURE SONO ESPRESSE IN MILLIMETRI

SCHEMA DISPOSIZIONE PARTICOLARI

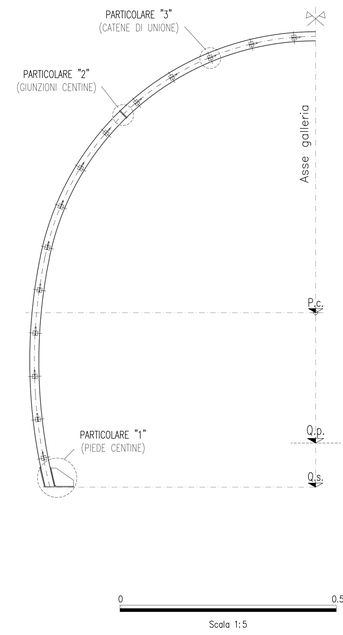

0 0.5 m
Scala 1:5

AUTOSTRADA BRESCIA - VERONA - VICENZA - PADOVA
Autostrada Brescia Verona Vicenza Padova SpA
Via Flavio Gioia 71 37135 Verona
tel. 0458272222 Fax 0458200051 Casella Postale 460M www.autobspd.it
AREA COSTRUZIONI AUTOSTRADALI
RINA ISO 9001:2015 ISO 14001:2015 OHSAS 18001:2007 Certified Integrated Systems

AUTOSTRADA VALDASTICO
A31 NORD

1° LOTTO
Piovene Rocchette - Valle dell'Astico

PROGETTO DEFINITIVO

CUP C21I81 3000 6 60005
WBS B25.A31N.LT
COMMESSA J16L1

COMMITTENTE
S.p.A. AUTOSTRADA BRESCIA VERONA VICENZA PADOVA
Area Costruzioni Autostradali

CAPO COMMESSA PER LA PROGETTAZIONE
Dott. Ing. Gabriele Costantini

PRESTATORE DI SERVIZI:
CONSORZIO RAETIA
RAPPRESENTANTE: Dott. Ing. Alberto Scotti

RESPONSABILE DELLA PROGETTAZIONE TRA LE PRESTAZIONI SPECIALISTICHE:
Tecnico Dott. Ing. Alberto Scotti

PROGETTAZIONE:
ROCKSOIL S.p.A.
Il Responsabile Integrazione Prestazioni Specialistiche
Dott. Ing. Gabriele Costantini

ELABORATO:
OPERE D'ARTE MAGGIORI
OPERE IN SOTTERRANEO
PARTE GENERALE - GALLERIE CON SCAVO MECCANIZZATO
DIMA D'ATTACCO E BY PASS CARRABILI - PARTICOLARI CENTINE

Progressivo 07 02 02 022 02
Rev.

Rev.	Data	Descrizione	Redazione	Controllo	Approvazione
III	MAG.017	PRIMA EMISSIONE	ROCKSOIL - CASIRAGHI	ANASI	GATTI
II	GIUG.017	REVISIONE PER VERIFICA	ROCKSOIL - CASIRAGHI	ANASI	GATTI
I	LUG.017	RECEPIMENTO OSSERVAZIONI	ROCKSOIL - CASIRAGHI	ANASI	GATTI

SCALA: 1:5
NOME FILE: J16L1_07_02_02_022_0101_0PD_02.dwg
DI 26 PROG. F1 LIV 02 REV.
J16L1_07_02_02_022_0101_0PD_02

IL PRESENTE DOCUMENTO NON POTRA' ESSERE COPIATO, IMPRESSO O FILMATO PUBBLICATO, IN TUTTO O IN PARTE, SENZA IL CONSENSO SCRITTO DELLA AUTOSTRADA. SIA IN ITALIA CHE ALL'ESTERO. OGNI TRASGRESSIONE SARA' PERSEGUITA A NORMA DI LEGGE.
THIS DOCUMENT MAY NOT BE COPIED, REPRODUCED OR PUBLISHED, EITHER IN PART OR IN ITS ENTIRETY, WITHOUT THE WRITTEN PERMISSION OF AUTOSTRADA BRESCIA VERONA VICENZA PADOVA S.P.A.. UNAUTHORIZED USE WILL BE PROSECUTED BY LAW.