



TABELLA MATERIALI	
CLS	
PORTALE DI IMBOCCO, GALLERIA ARTIFICIALE E MURI DI SOSTEGNO	
CLASSE DI RESISTENZA	C28/35
CLASSE DI ESPOSIZIONE	X0+XC3+XF2
MINIMO RAPPORTO A/C	0,5
CEMENTO	CEM IV 32,5R-42,5R
MINIMO CONTENUTO IN CEMENTO	340kg/m ³
CONTENUTO MINIMO IN ARIA	3%
CLASSE DI CONSISTENZA	S3-S4
DIAMETRO MASSIMO DEGLI AGGREGATI	22mm
COPRIFERRO	5cm
MAGRO	C12/15
FOSSO DI GUARDIA	PREFABBRICATO
ACCIAIO	
ACCIAIO ARMATURE	B450C
RETE ELETTROSALDATA	B450C
MATERIALE DI RITOMBAMENTO	
TERRENI APPARTENENTI AI GRUPPI A1-A2, SECONDO CLASSIFICAZIONE DEI TERRENI HRB-AASHTO (CNR-UNI 10006), CON:	
	$\gamma = 18; 20kN/m^3; \phi = 30; c = 0kPa$
MATERIALE DI RIPIOMBAMENTO ARCO ROVESCIO	
TERRENI APPARTENENTI AI GRUPPI A1-A2-A3, SECONDO CLASSIFICAZIONE DEI TERRENI HRB-AASHTO (CNR-UNI 10006), CON:	
	modulo $M_{50} = 20MPa$


SEZIONE A-A
Scala 1:200

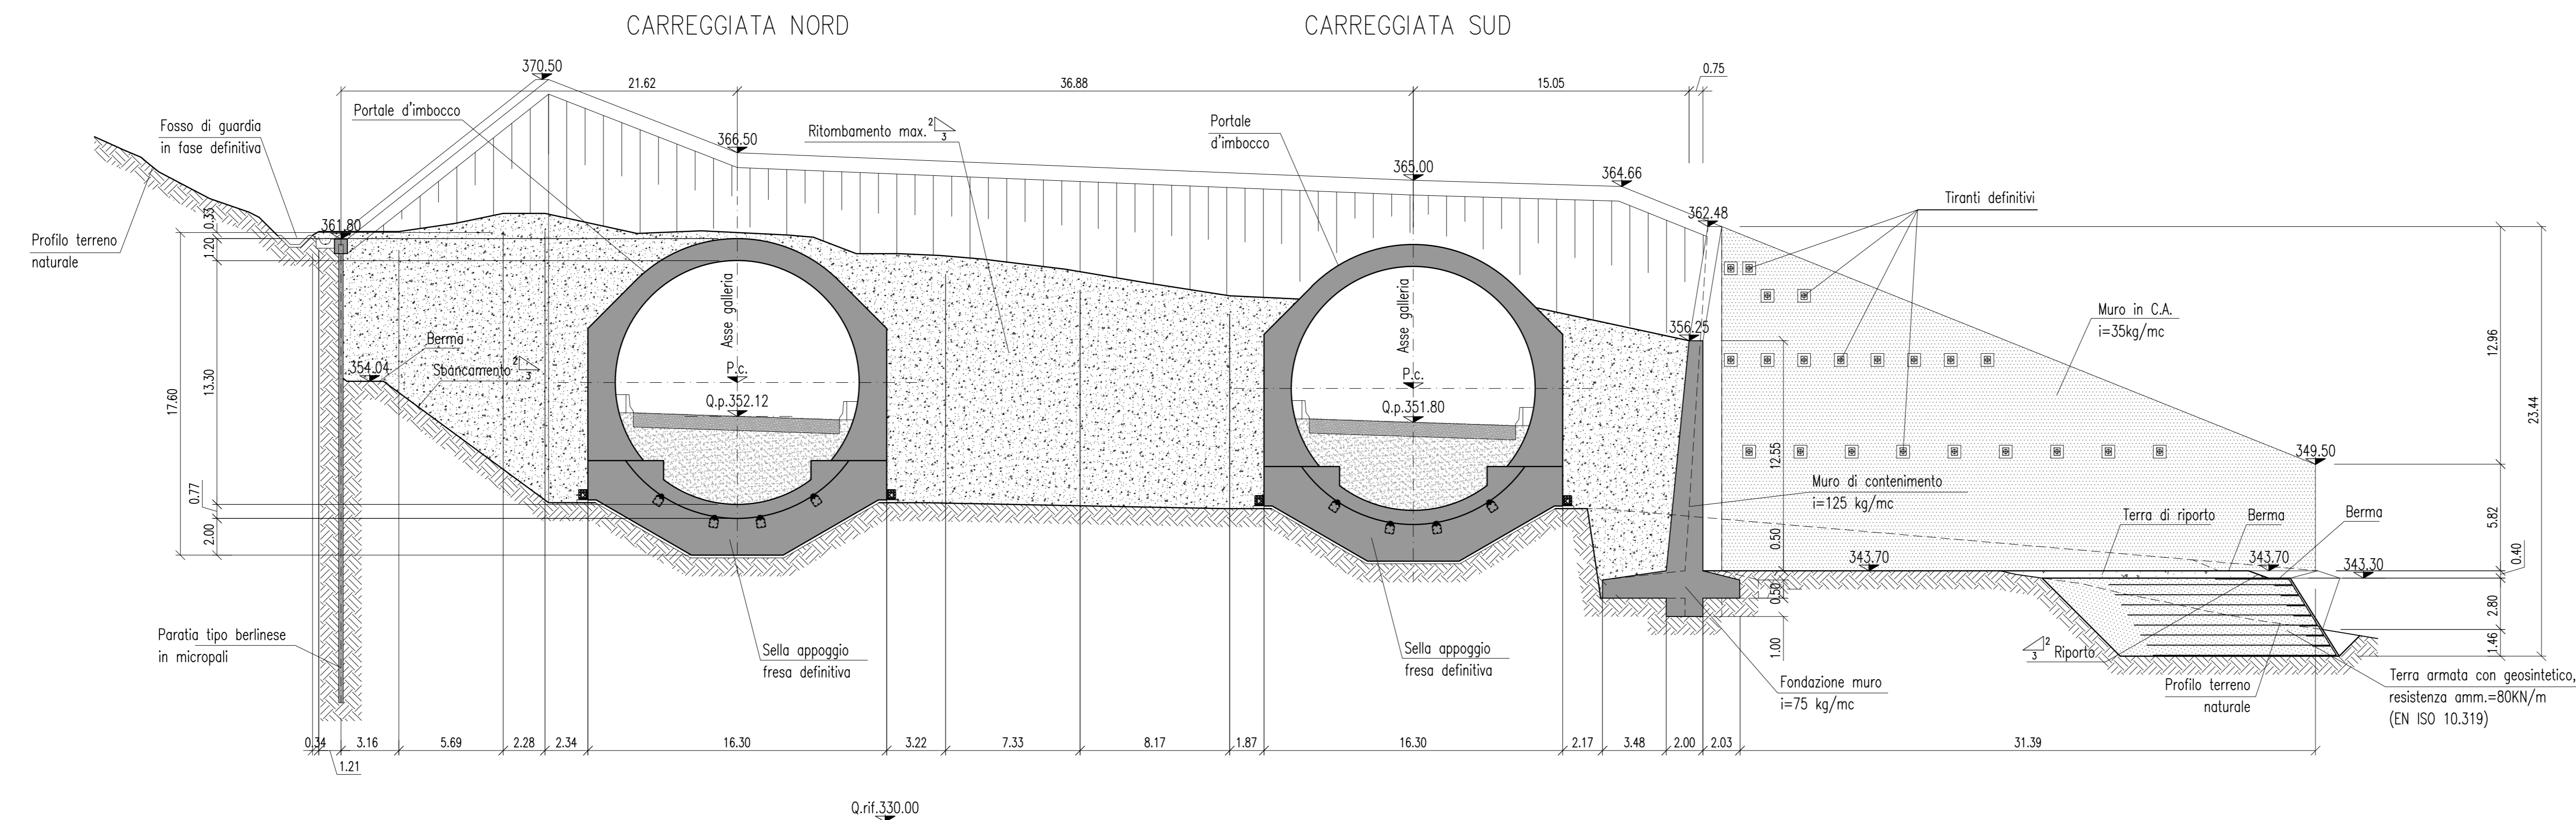

SEZIONE B-B
Scala 1:200

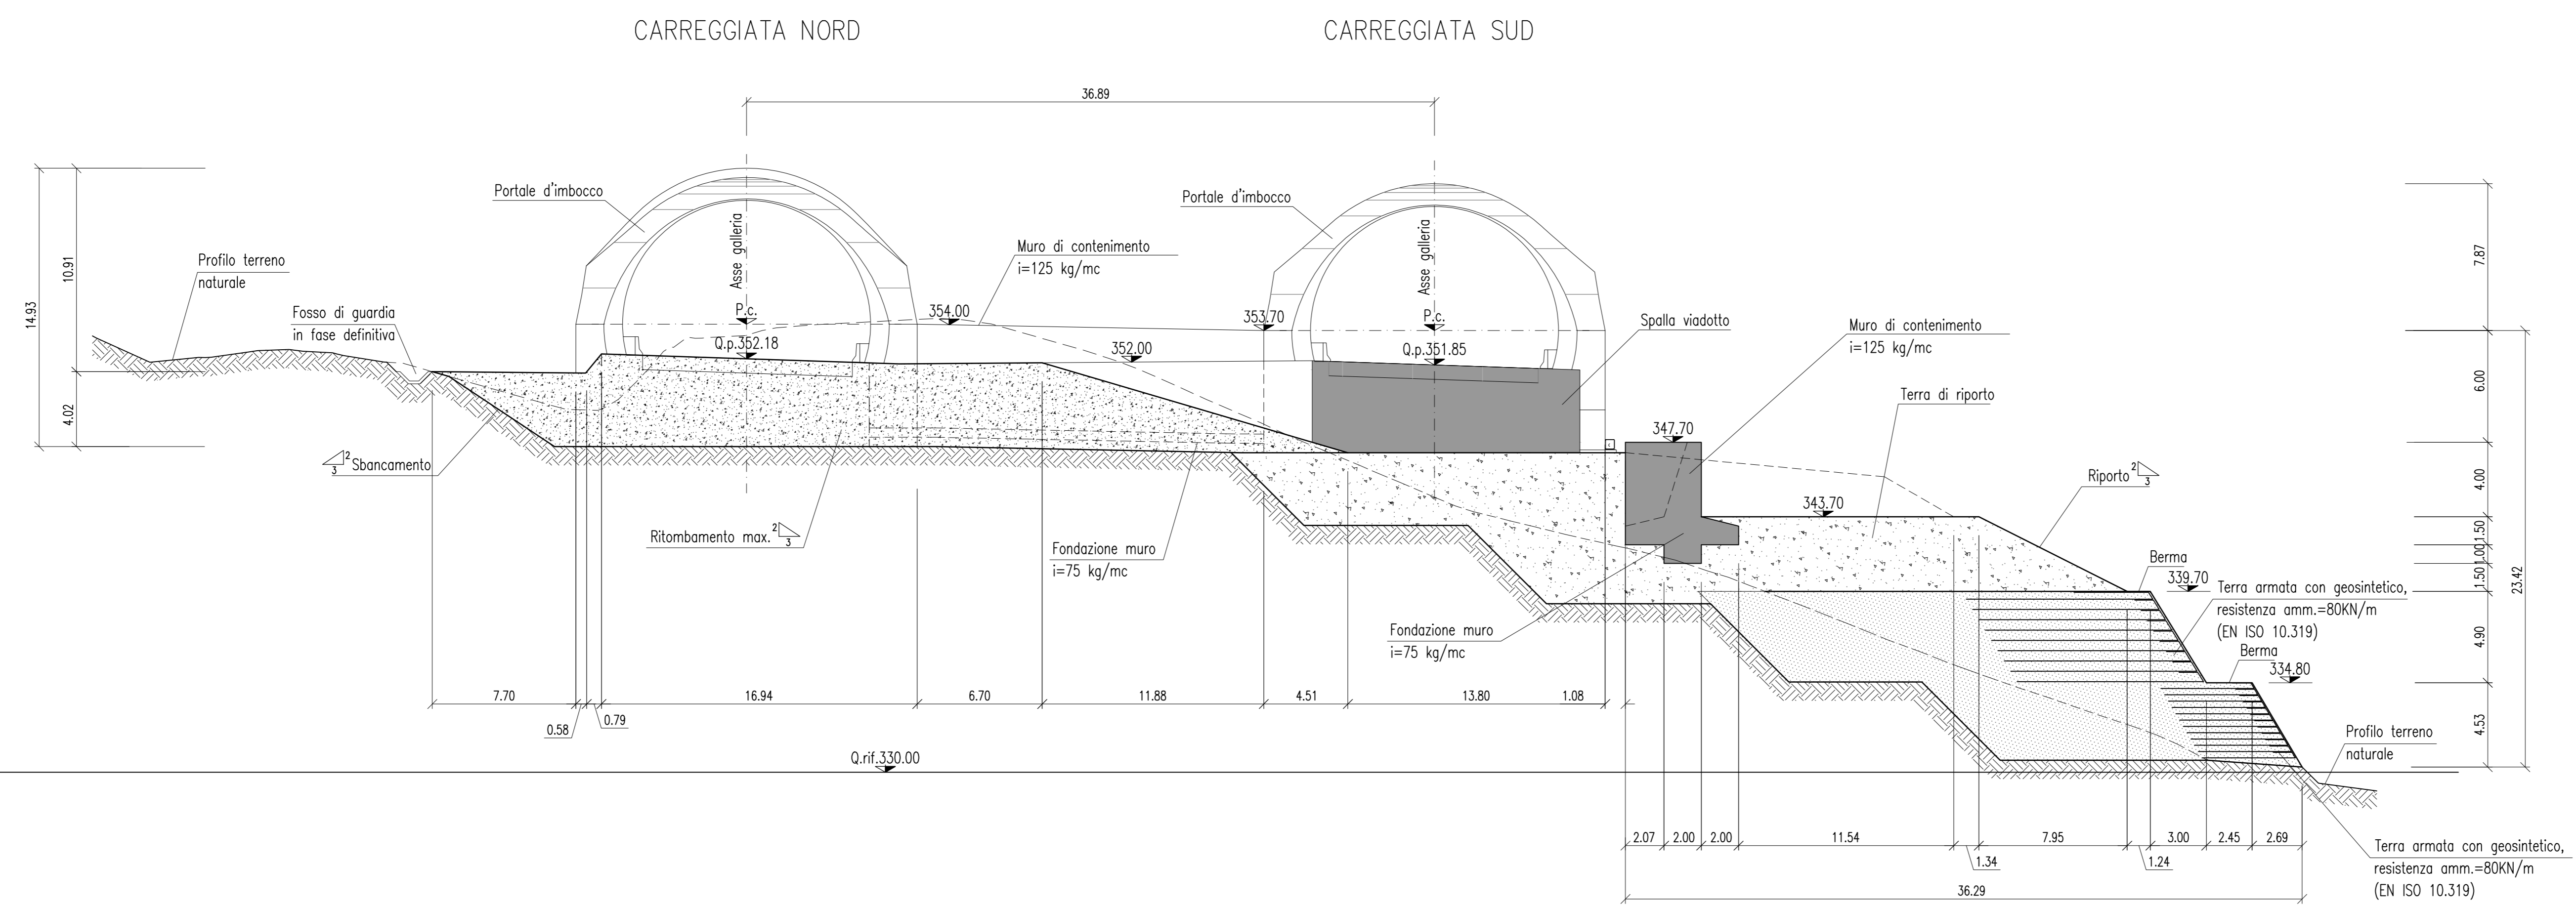

LEGENDA	
P.c.	= PIANO DEI CENTRI
Q.p.	= QUOTA PROGETTO

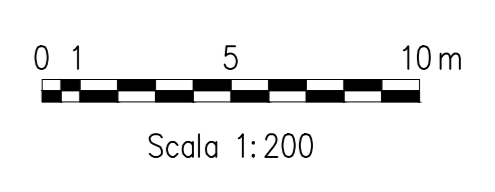



Autostrada Brescia Verona Vicenza Padova SpA
Via Fiume Gola 71 - 37131 Verona
Tel. 0462722222 - Fax 0462000051 - Casella Postale 48004 - www.autostrada.it
AREA COSTRUZIONI AUTOSTRADALI



AUTOSTRADA VALDASTICO A31 NORD

1° LOTTO Piovene Rocchette - Valle dell'Astico

PROGETTO DEFINITIVO

COMMITTENTE
S.p.A. AUTOSTRADA BRESCIA VERONA VICENZA PADOVA
Area Costruzioni Autostradali

PRESTATORE DI SERVIZI:
CONSORZIO RAETIA

RESPONSABILE PROGETTAZIONE
TRALCE STRUTTURATIVE SPECIFICHE
Teoria S.p.A. - Ing. Alberto Scotti

PROGETTAZIONE:
RECSOIL

ELABORATO: **OPERE D'ARTE MAGGIORI
OPERE IN SOTTERRANEO
GALLERIA COGOLLO
IMBOCCO LATO NORD - FASE DEFINITIVA - SEZIONI**

CIP: 62891 - 30066 - 60005

WBS: RES.A31N11

COMMESSA: J16L1

CAPO COMMESSA
PER LA PROGETTAZIONE
Dot. Ing. Gabriele Costantini

PROGETTAZIONE:
Ing. Riccardo Basso
Ing. Roberto Casali

Programma: **07_02_04_024_02**

Scala: 1:200

Rev.	Data	Disegnazione	Relazione	Controllo	Approvazione	SCALE
B	INDIP	PRIMA IMMISSIONE	ROSSIGNA - TRINELLI	AMADORI	GATTI	SCALE
F	INDIP	REVISIONE PER VERIFICA	ROSSIGNA - TRINELLI	AMADORI	GATTI	SCALE
E	INDIP	RECEPIMENTO OSSERVAZIONI	ROSSIGNA - TRINELLI	AMADORI	GATTI	SCALE

Nome file: J16L1_07_02_04_024_0101_OPD_02.dwg
Data: 07/02/2024
Foglio: 02 di 02
J16L1_07_02_04_024_0101_OPD_02