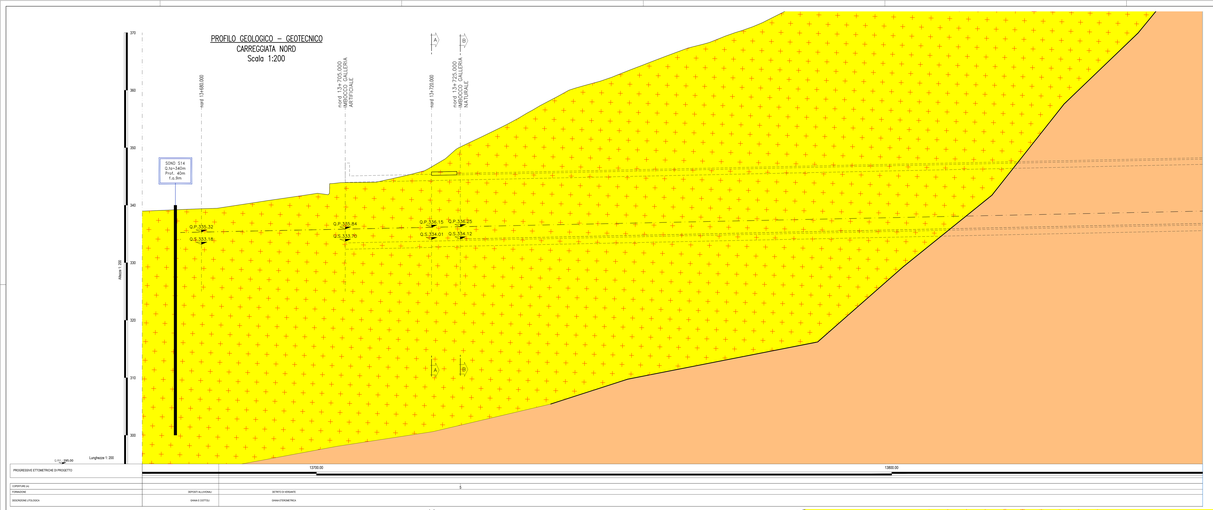

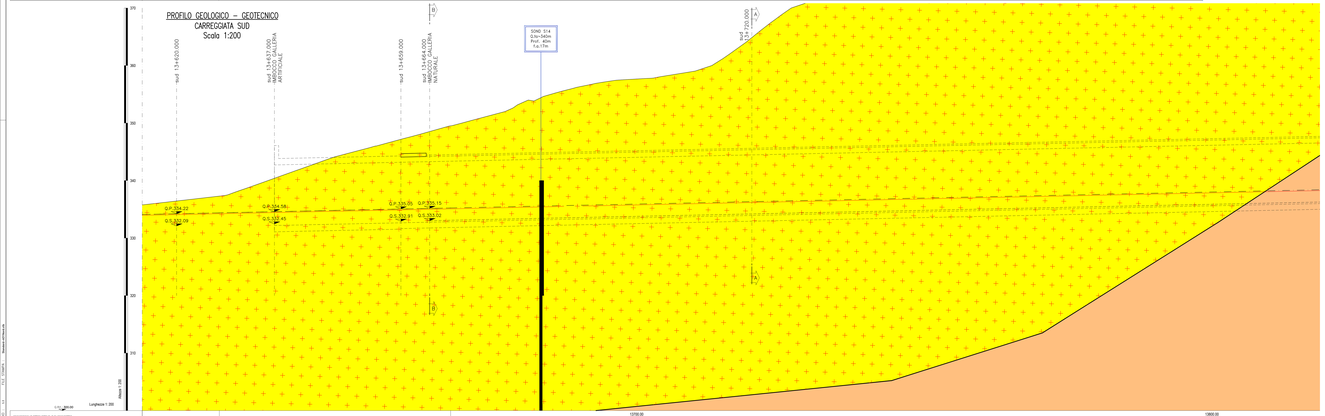

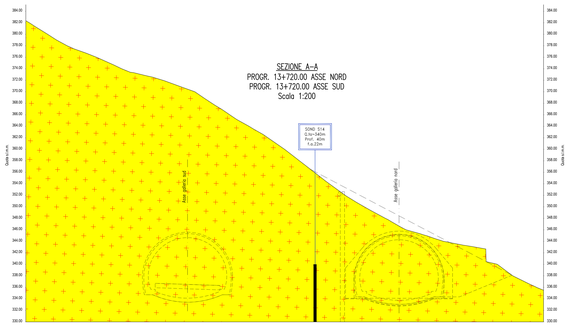

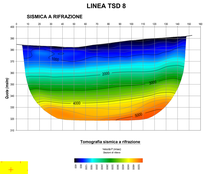

INDAGINI GEOGNOSTICHE

PROGETTO DEFINITIVO 1° LOTTO FUNZIONALE-2018

- Sondaggio di carotaggio a rotazione
- Rilievo geostrutturale (2013)
- Rilievo geostrutturale (2016)
- Sondaggio a carotaggio continuo attrezzato con piezometro a tubo aperto
- Sondaggio a carotaggio continuo attrezzato con piezometro a tubo aperto
- Sondaggio a carotaggio continuo in detrito e roccia
- Sondaggio a carotaggio continuo strumentato con piezometro a tubo aperto
- Sondaggio a carotaggio continuo in detrito
- Rilievo geostrutturale
- Sondaggio di carotaggio a rotazione e tomografia elettrica
- Sondaggio di audio-magnetotelluritica
- Prova per determinazione SUD
- Pozzetto esplorativo con prove di carico su piastra
- Sondaggio di audio-magnetotelluritica

PROGETTO PRELIMINARE TRACCIATO TA-2011

- Sondaggio di carotaggio a rotazione
- Rilievo geostrutturale (2011)

PROGETTO DEFINITIVO RACCORDO TRA CASELLO DI PIOVENE ROCCHETTE E SP350 LOC. SCHIRI-2005

- Sondaggio a carotaggio continuo
- Pozzo

PROGETTO DEFINITIVO TRACCIATO A1-1995
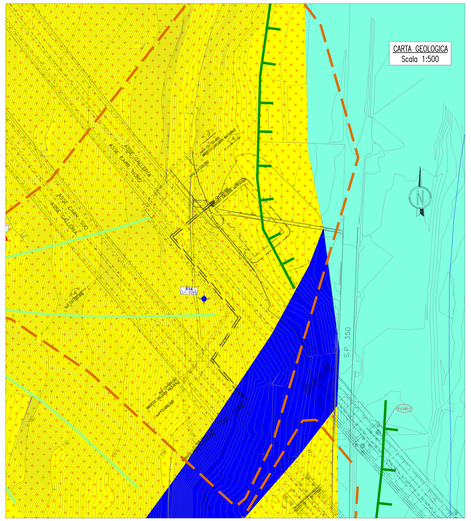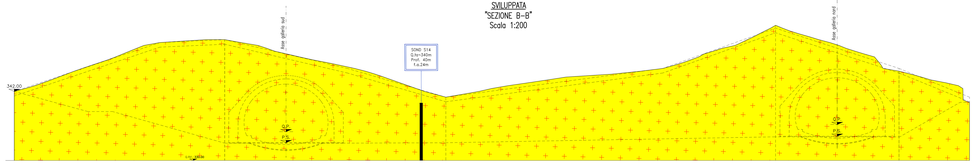
- Sondaggio a carotaggio continuo in detrito
- Rilievo geostrutturale
- Sondaggio a carotaggio continuo strumentato con piezometro a tubo aperto