



KEY PLAN OPERE

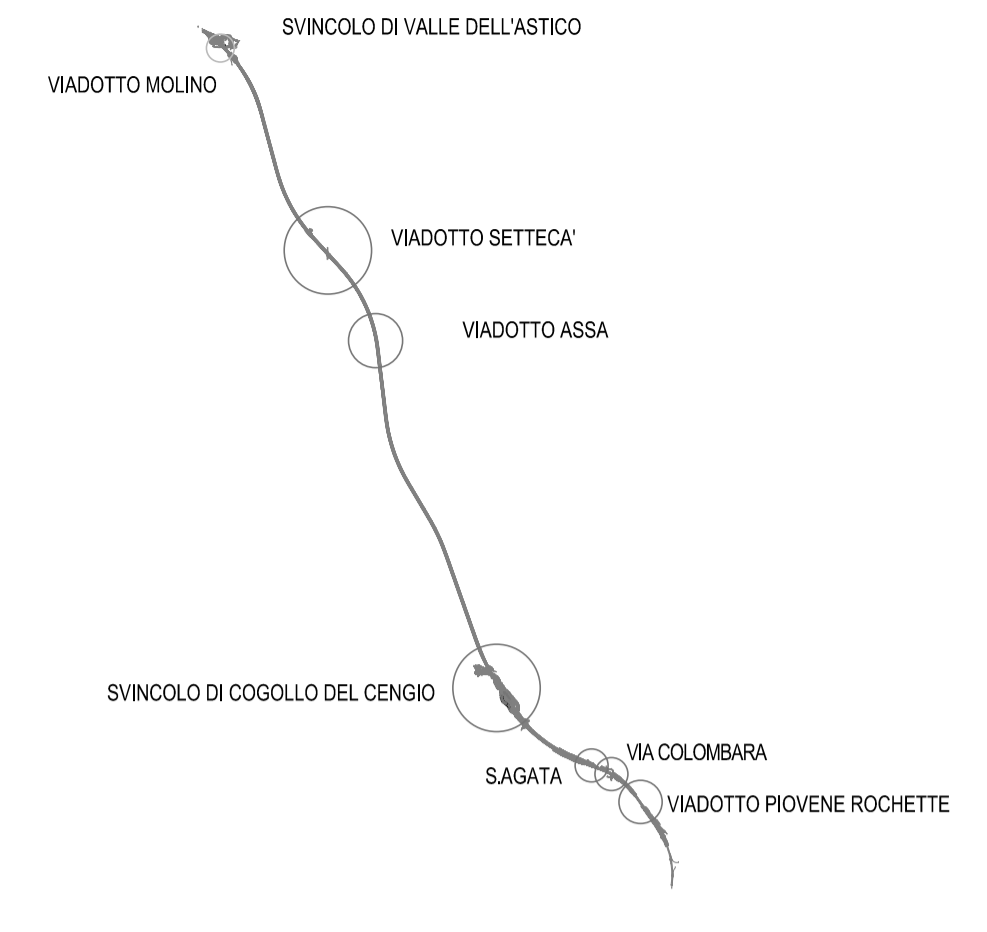

CAVALCAVIA VIA COLOMBARA
SEZIONE LONGITUDINALE
SCALA 1:200

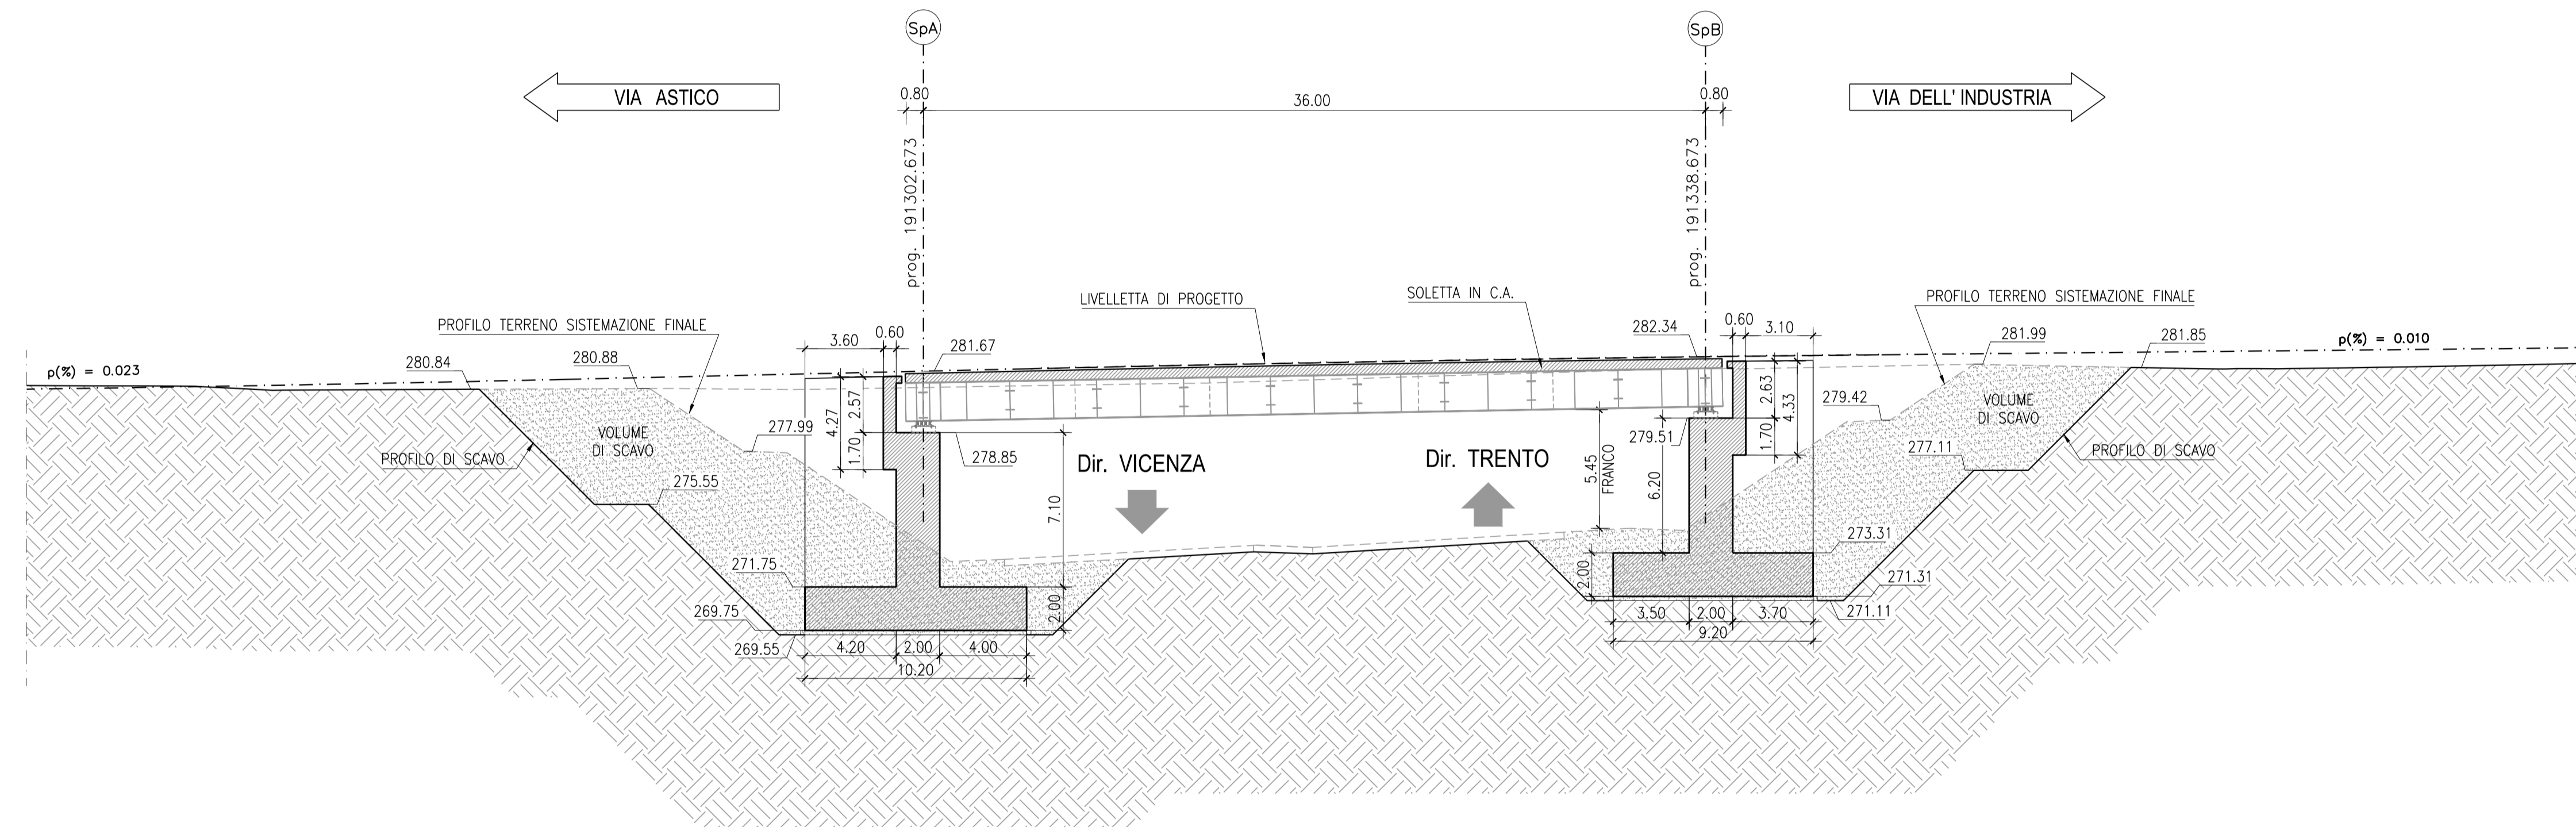


VOLUMI DI SCAVO

- SCAVO DI SBANCAMENTO: 11854,38 mc
- SCAVO A SEZIONE OBBLIGATA: 1104,28 mc

NOTA:
PER LA TABELLA MATERIALI SI RIMANDA ALL'ELABORATO:
J16L1_07_00_01_001_0101_0PD_02.dwg - OPERE D'ARTE MAGGIORI
J16L1_08_00_01_001_0101_0PD_02.dwg - OPERE D'ARTE MINORI



Autostrada Brescia Verona Vicenza Padova S.p.A.
Via Flavio Gioia 71 37135 Verona
tel. 0458272222 Fax 0458200051 Casella Postale 460M www.autospd.it
AREA COSTRUZIONI AUTOSTRADALI




AUTOSTRADA VALDASTICO A31 NORD

1° LOTTO

Piovene Rocchette - Valle dell'Astico

PROGETTO DEFINITIVO		CUP	G21B1 30006 60005
		WBS	B25.A3N.L1
		COMMESSA	J16L1


COMMITTENTE



S.p.A. AUTOSTRADA BRESCIA VERONA VICENZA PADOVA
Area Costruzioni Autostradali


CAPO COMMESSA
PER LA PROGETTAZIONE
Dot. Ing. Gabriella Costantini

PRESTATORE DI SERVIZI:
CONSORZIO RAETIA



RAPPRESENTANTE: Dott. Ing. Alberto Scoti

PROGETTAZIONE:



RESPONSABILE DELL'INTEGRAZIONE
TRA LE PRESTAZIONI SPECIALISTICHE:
Technica S.p.A. - Dott. Ing. Andrea Renzo

ELABORATO: OPERE D'ARTE MINORI
Cavalcavia
Cavalcavia via Colombara
Sezione longitudinale

Rev.	Data	Descrizione	Redazione	Controllo	Approvazione	Progressivo	Rev.
00	14/02/2017	PRIMA EMISSIONE	3TI PROGETTI-MALORGIO	M. SORGE	S.L. POSSATI	08	01
01	03/03/2017	REVISIONE PER VERIFICA	3TI PROGETTI-MALORGIO	M. SORGE	S.L. POSSATI	01	005
02	10/03/2017	RECEPIMENTO OSSERVAZIONI	3TI PROGETTI-PIERUCCI	M. SORGE	S.L. POSSATI	01	005

SCALA: 1:200
NOME FILE: J16L1_08_01_005_0101_0PD_02.dwg
DI: PROC. FC. UV. REV. J16L1_08_01_005_0101_0PD_02

IL PRESENTE DOCUMENTO NON POTRA' ESSERE COPRATO, RIPRODOTTO O ALTREMENTE PUBLICATO, IN TUTTO O IN PARTE, SENZA IL CONSENSO SCRITTO DELLA AUTOSTRADA BRESCIA VERONA VICENZA PADOVA S.P.A. OGNI UTILIZZO NON AUTORIZZATO SARHA PERSECUITO A NORMA DI LEGGE.
THIS DOCUMENT MAY NOT BE COPIED, REPRODUCED OR PUBLISHED, EITHER IN PART OR IN ITS ENTIRETY, WITHOUT THE WRITTEN PERMISSION OF AUTOSTRADA BRESCIA VERONA VICENZA PADOVA S.P.A. UNAUTHORIZED USE WILL BE PROSECUTED BY LAW.