


NOTA:
PER LA TABELLA MATERIALI SI RIMANDA ALL'ELABORATO:
J16L1_07_00_01_001_0101_0PD_02.dwg - OPERE D'ARTE MAGGIORI
J16L1_08_00_01_001_0101_0PD_02.dwg - OPERE D'ARTE MINORI

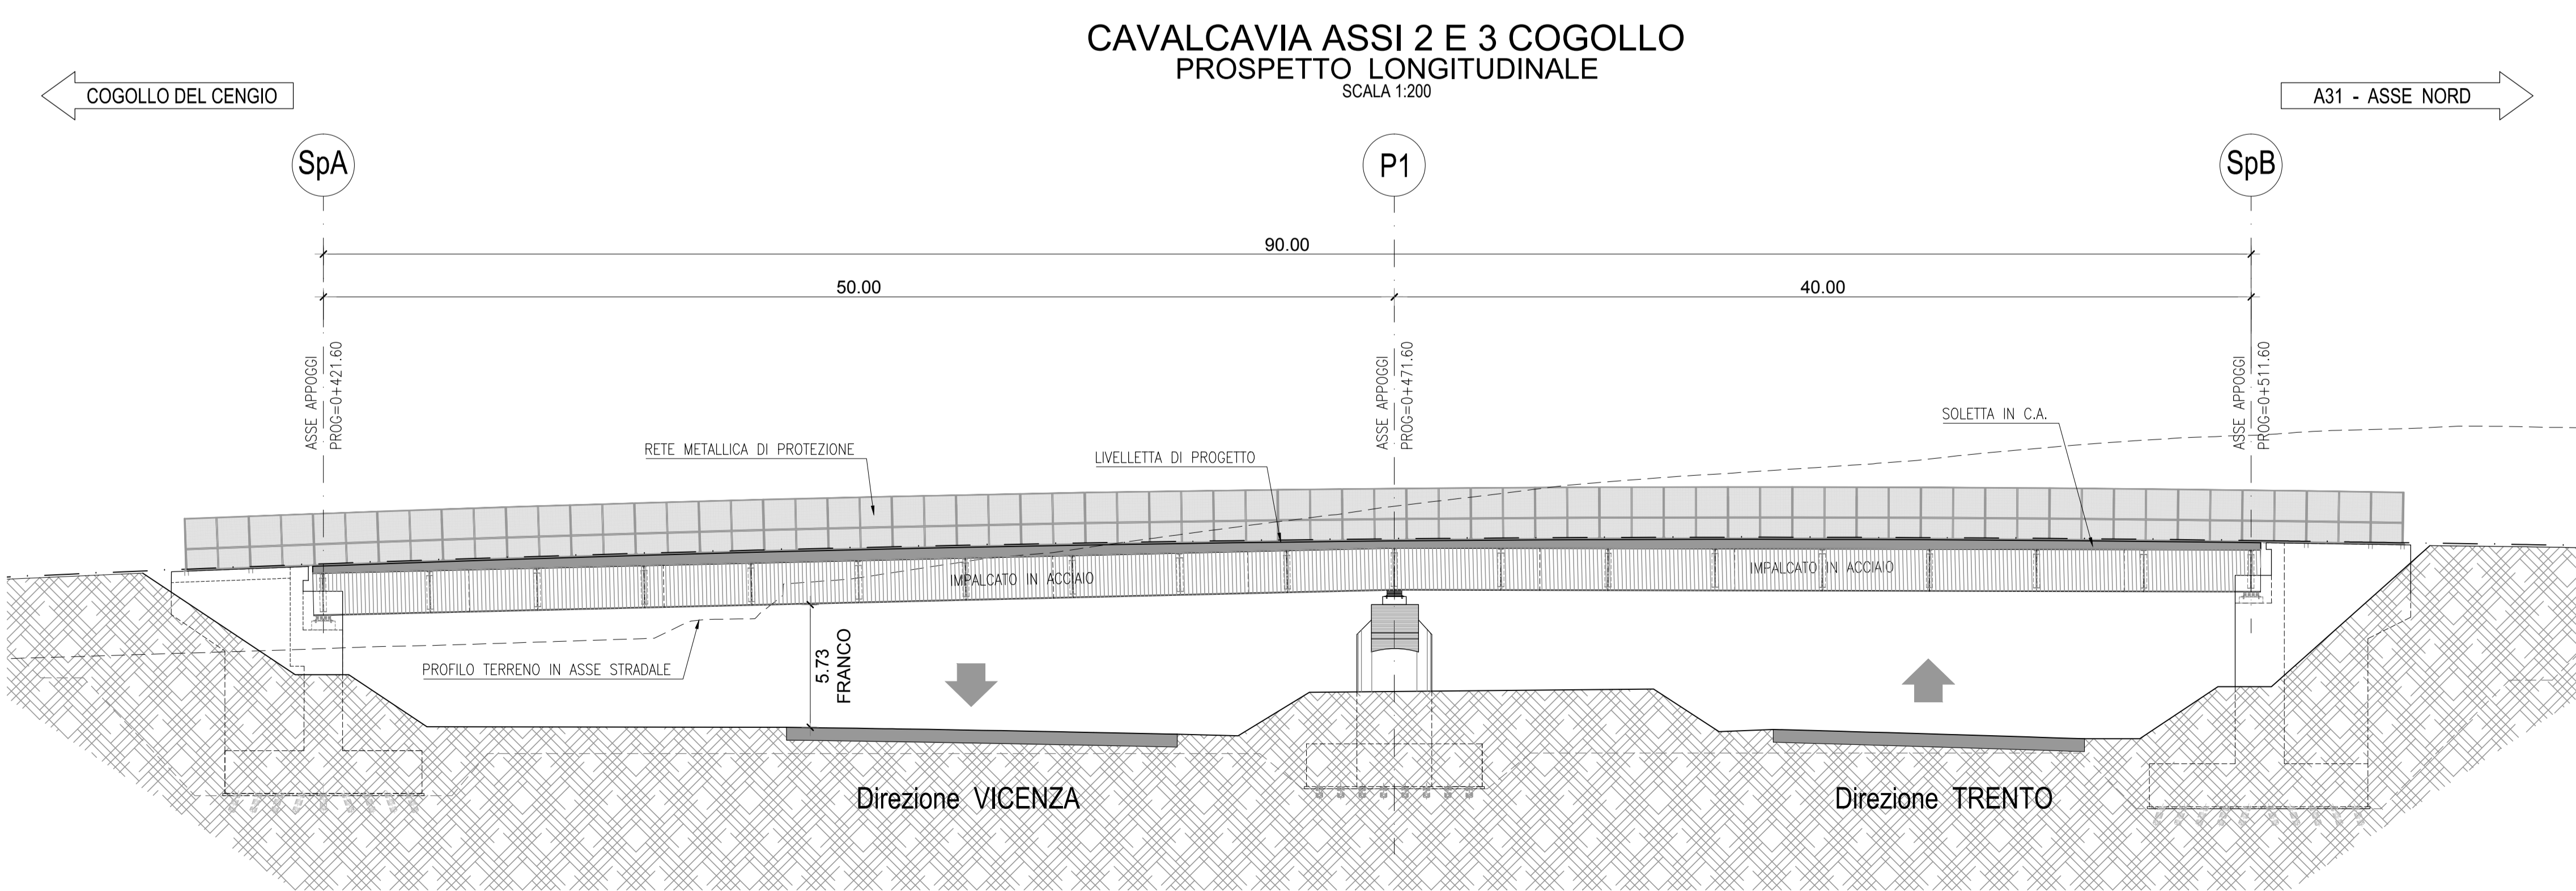



Autostrada Brescia Verona Vicenza Padova SpA
Via Flavio Gioia 71 37135 Verona
tel. 0458272222 Fax 0458200051 Casella Postale 480M www.autospd.it
AREA COSTRUZIONI AUTOSTRADALI



AUTOSTRADA VALDASTICO A31 NORD 1° LOTTO Piovene Rocchette - Valle dell'Astico

PROGETTO DEFINITIVO

COMMITTENTE: **S.p.a. AUTOSTRADA BRESCIA VERONA VICENZA PADOVA**
Area Costruzioni Autostradali

PRESTATORE DI SERVIZI:
CONSORZIO RAETIA

REPRESENTANTE: Dott. Ing. Alberto Scotti

CUP: G21B1 30006 60005
WBS: 825.A3N1.1
COMMESSA: J16L1

CAPO COMMESSA PER LA PROGETTAZIONE:
Dott. Ing. Gabriella Costantini

PROGETTAZIONE:
3TI PROGETTI S.p.A.
Il Responsabile:
Dott. Ing. Stefano Luca Prossati

ELABORATO: **OPERE D'ARTE MINORI**
Cavalcavia
Cavalcavia assi 2 e 3 Cogollo
Pianta impalcato e prospetto longitudinale

Progressivo: **08 01 03 003 02** Rev. 02

Rev.	Data	Descrizione	Redazione	Controllo	Approvazione	SCALA: 1:200
00	14/02/2017	PRIMA EMISSIONE	3TI PROGETTI - MALORGIO	M. SORGE	S.L. POSSATI	NOME FILE: J16L1_08_01_03_003_0101_0PD_02.dwg
01	04/03/2017	REVISIONE PER VERIFICA	3TI PROGETTI - MALORGIO	M. SORGE	S.L. POSSATI	CU PROG FG UN REV
02	03/03/2017	RECEPIMENTO OSSERVAZIONI	3TI PROGETTI - PIERLUCCI	M. SORGE	S.L. POSSATI	J16L1_08_01_03_003_0101_0PD_02

IL PRESENTE DOCUMENTO NON POTRA' ESSERE COPiato, RIPRODOTTO O ALTAMENTE PUBBLICATO IN TUTTO O IN PARTE, SENZA IL CONSENSO SCRITTO DELLA AUTOSTRADA BRESCIA VERONA VICENZA PADOVA S.P.A. OGNI UTILIZZO NON AUTORIZZATO SARAN PERSECUITO A NORMA DI LEGGE. THIS DOCUMENT MAY NOT BE COPIED, REPRODUCED OR PUBLISHED, EITHER IN PART OR IN ITS ENTIRETY, WITHOUT THE WRITTEN PERMISSION OF AUTOSTRADA BRESCIA VERONA VICENZA PADOVA S.P.A. UNAUTHORIZED USE WILL BE PROSECUTED BY LAW.