



**SEZIONE A-A**  
PIANTA FONDAZIONE  
Scala 1:50

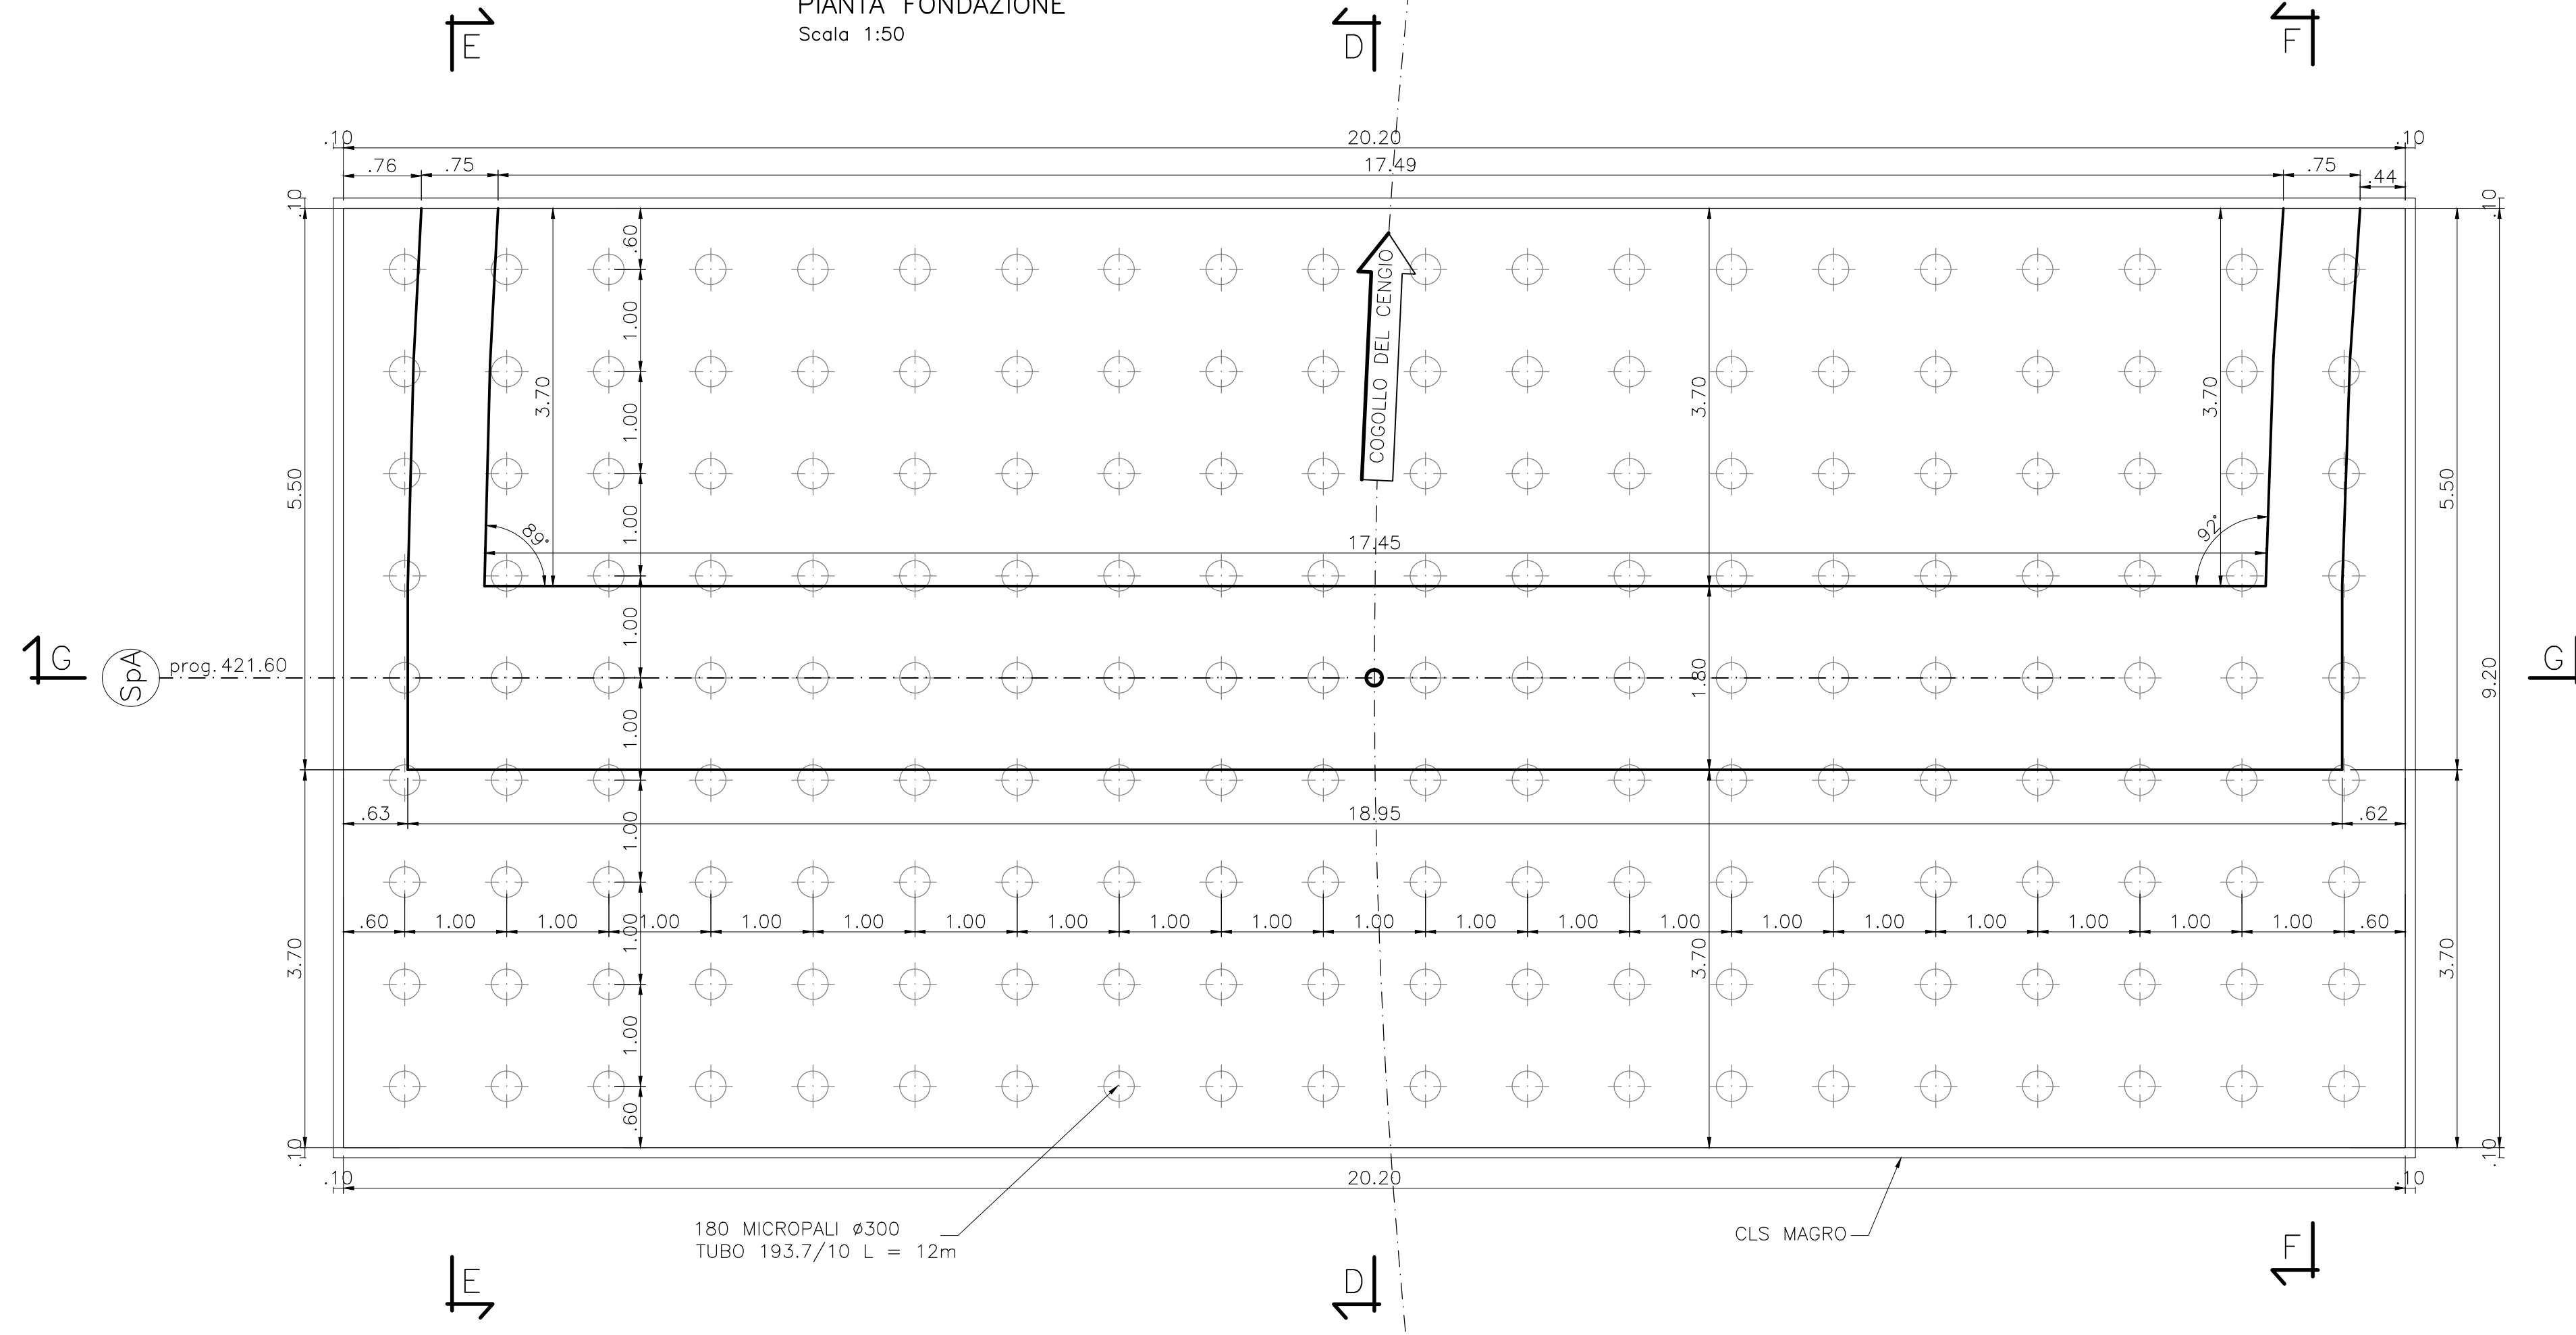

**SEZIONE B-B**  
PIANTA A Q.TA BAGGIOLI  
Scala 1:50

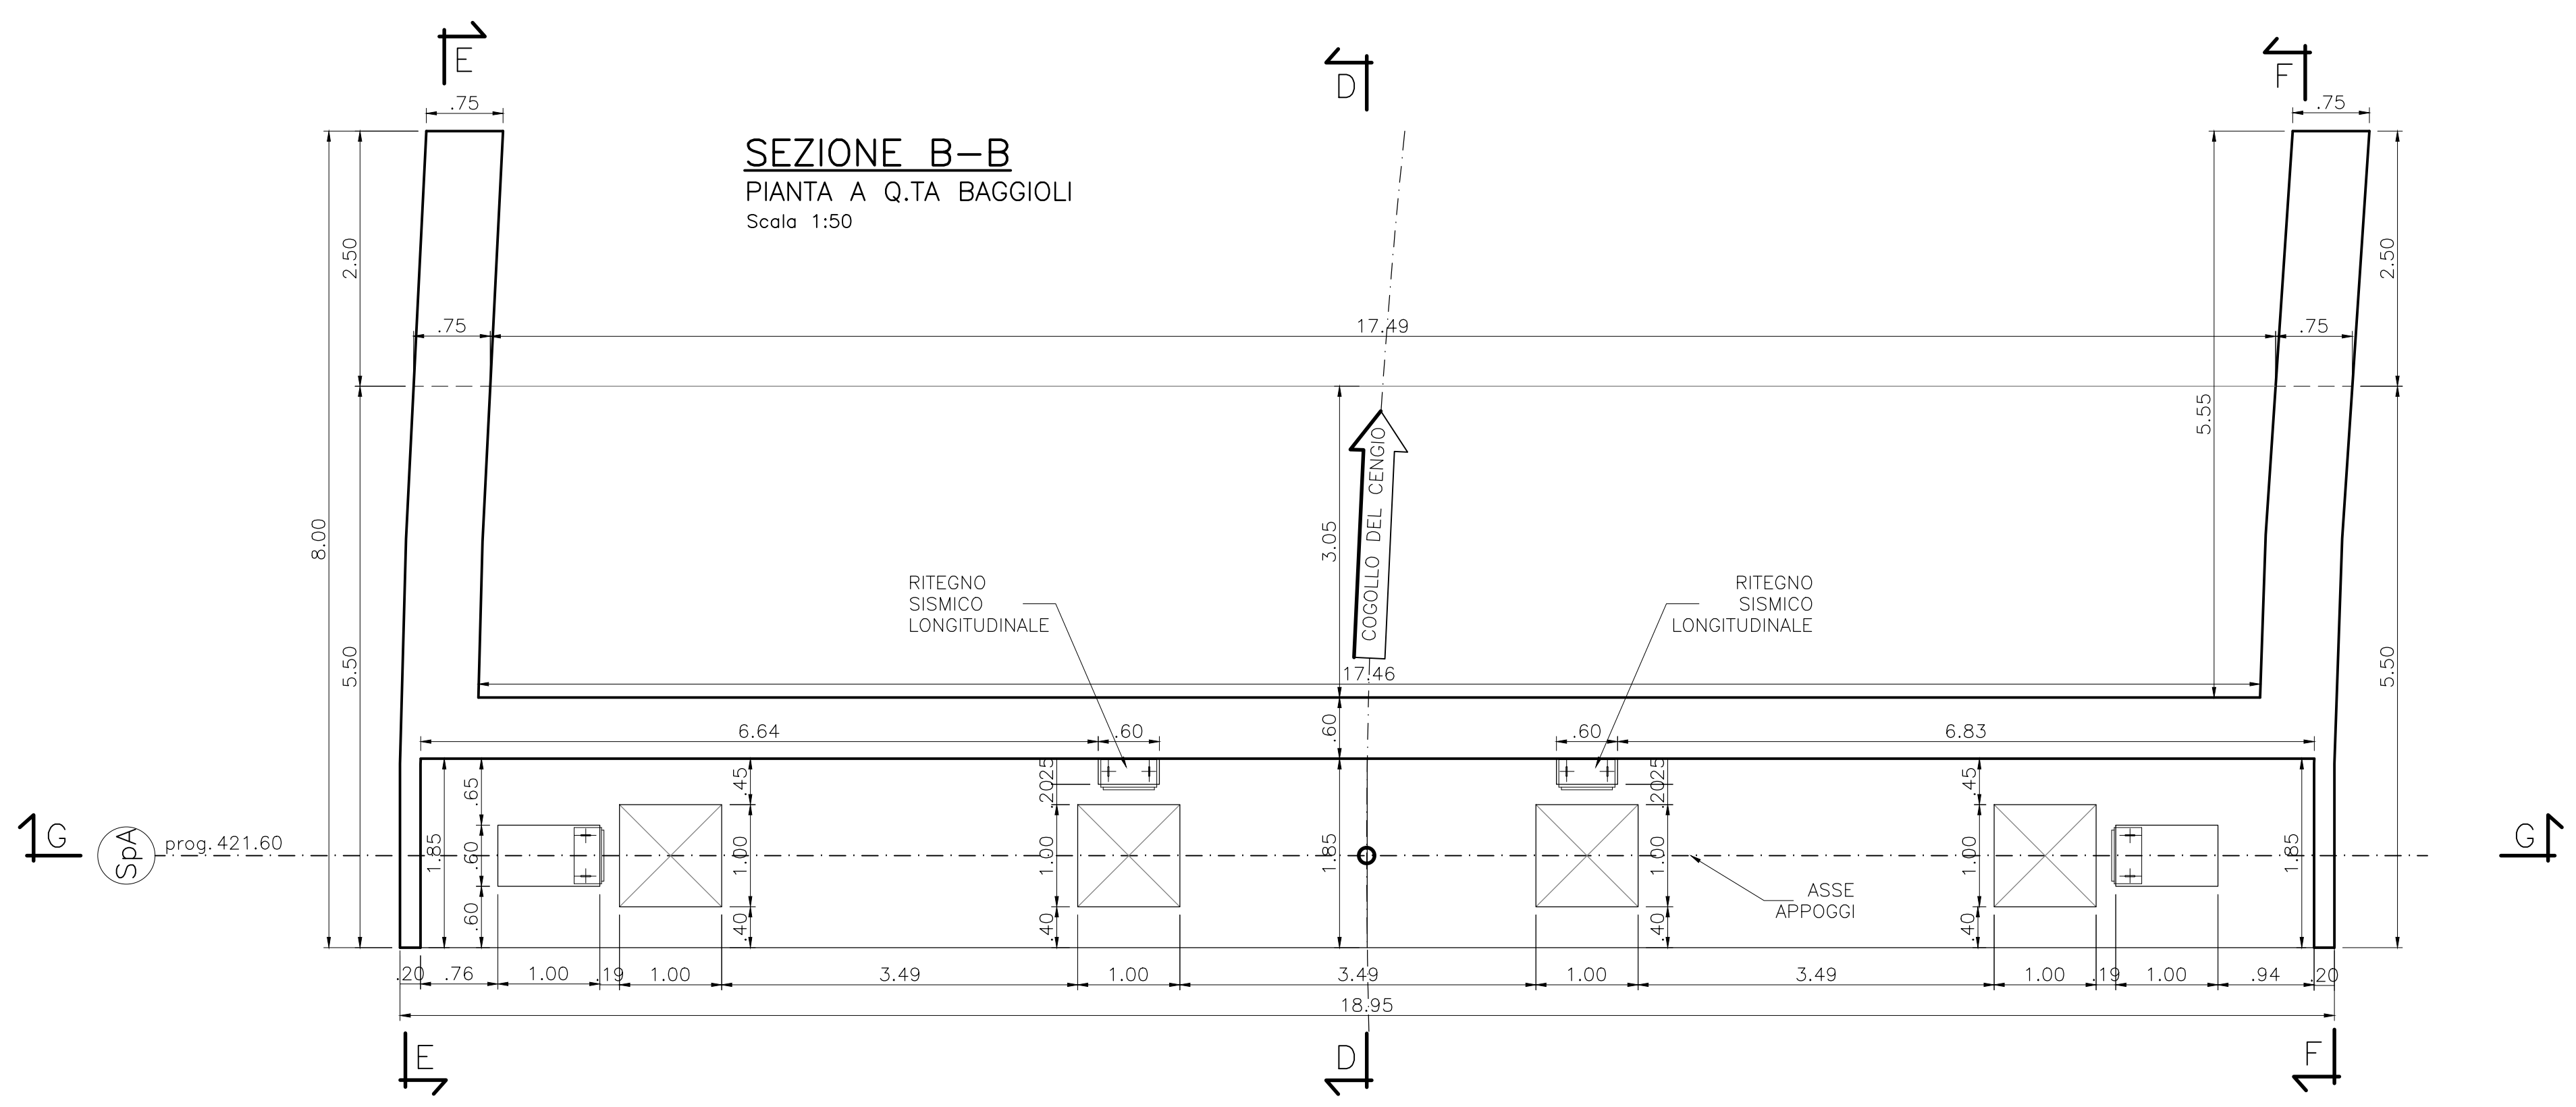

**INCIDENZE ARMATURA SOTTOSTRUTTURE:**

SPALLE:	
- FONDAZIONE:	120 KG/MC
- ELEVAZIONE:	110 KG/MC

**NOTA:**  
PER LA TABELLA MATERIALI SI RIMANDA ALL'ELABORATO:  
J16L1\_07\_00\_01\_001\_0101\_0PD\_02.dwg - OPERE D'ARTE MAGGIORI  
J16L1\_08\_00\_01\_001\_0101\_0PD\_02.dwg - OPERE D'ARTE MINORI

**AUTOSTRADA**  
BRESCIA - VERONA - VICENZA - PADOVA

Autostrada Brescia Verona Vicenza Padova SpA  
Via Flavio Gioia 71 37135 Verona  
tel. 0458272222 Fax 0458200051 Casella Postale 460M www.autospad.it  
AREA COSTRUZIONI AUTOSTRADALI

**RINA**  
ISO 9001 • ISO 14001  
CERTIFICAZIONE N. 12100  
BEST - Certified Integrated Systems

**AUTOSTRADA VALDASTICO**  
**A31 NORD**  
**1° LOTTO**  
**Piovene Rocchette - Valle dell'Astico**

**PROGETTO DEFINITIVO**

CUP	G21B1 30006 60005
WBS	B25.A31N1.1
COMMESSA	J16L1

COMMITTENTE  
**AUTOSTRADA** S.p.A. AUTOSTRADA BRESCIA VERONA VICENZA PADOVA  
Area Costruzioni Autostradali

CAPO COMMESSA  
PER LA PROGETTAZIONE  
Dott. Ing. Gabriella Costantini

PRESTATORE DI SERVIZI:  
**CONSORZIO RAETIA**

RESPONSABILE DELL'INTEGRAZIONE  
TRA LE PRESTAZIONI SPECIALISTICHE:  
Technica SpA - Dott. Ing. Andrea Renzo

PROGETTAZIONE:  
3TI PROGETTI ITALIA S.p.A.  
Ing. Andrea Renzo

RAPPRESENTANTE: Dott. Ing. Alberto Scotti

ELABORATO: OPERE D'ARTE MINORI  
Cavalcavia  
Cavalcavia assi 2 e 3 Cogollo  
Carpenteria Spalla A - 13

Progressivo  
**08 01 03 008 02**

Rev.	Data	Descrizione	Redazione	Controllo	Approvazione	SCALA: 1:50
00	04/02/2017	PRIMA EMISSIONE	3TI PROGETTI-MALORGIO	M. SORGE	S.L. POSSATI	NOME FILE: J16L1_08_01_03_008_0103_0PD_02.dwg
01	01/02/2017	REVISIONE PER VERIFICA	3TI PROGETTI-MALORGIO	M. SORGE	S.L. POSSATI	QU PROGR FG UN REI
02	01/02/2017	RECEPIMENTO OSSERVAZIONI	3TI PROGETTI-PIERLUCCI	M. SORGE	S.L. POSSATI	J16L1_08_01_03_008_0103_0PD_02

IL PRESENTE DOCUMENTO NON POTRA' ESSERE COPRATO, RIPRODOTTO O ALTREMENTE PUBBLICATO, IN TUTTO O IN PARTE, SENZA IL CONSENSO SCRITTO DELLA AUTOSTRADA BRESCIA-VERONA-VICENZA-PADOVA S.P.A. OGNI UTILIZZO NON AUTORIZZATO SARÀ PERSEGUITO A NORMA DI LEGGE.  
THIS DOCUMENT MAY NOT BE COPIED, REPRODUCED OR PUBLISHED, EITHER IN PART OR IN ITS ENTIRETY, WITHOUT THE WRITTEN PERMISSION OF AUTOSTRADA BRESCIA-VERONA-VICENZA-PADOVA S.P.A. UNAUTHORIZED USE WILL BE PROSECUTED BY LAW.