
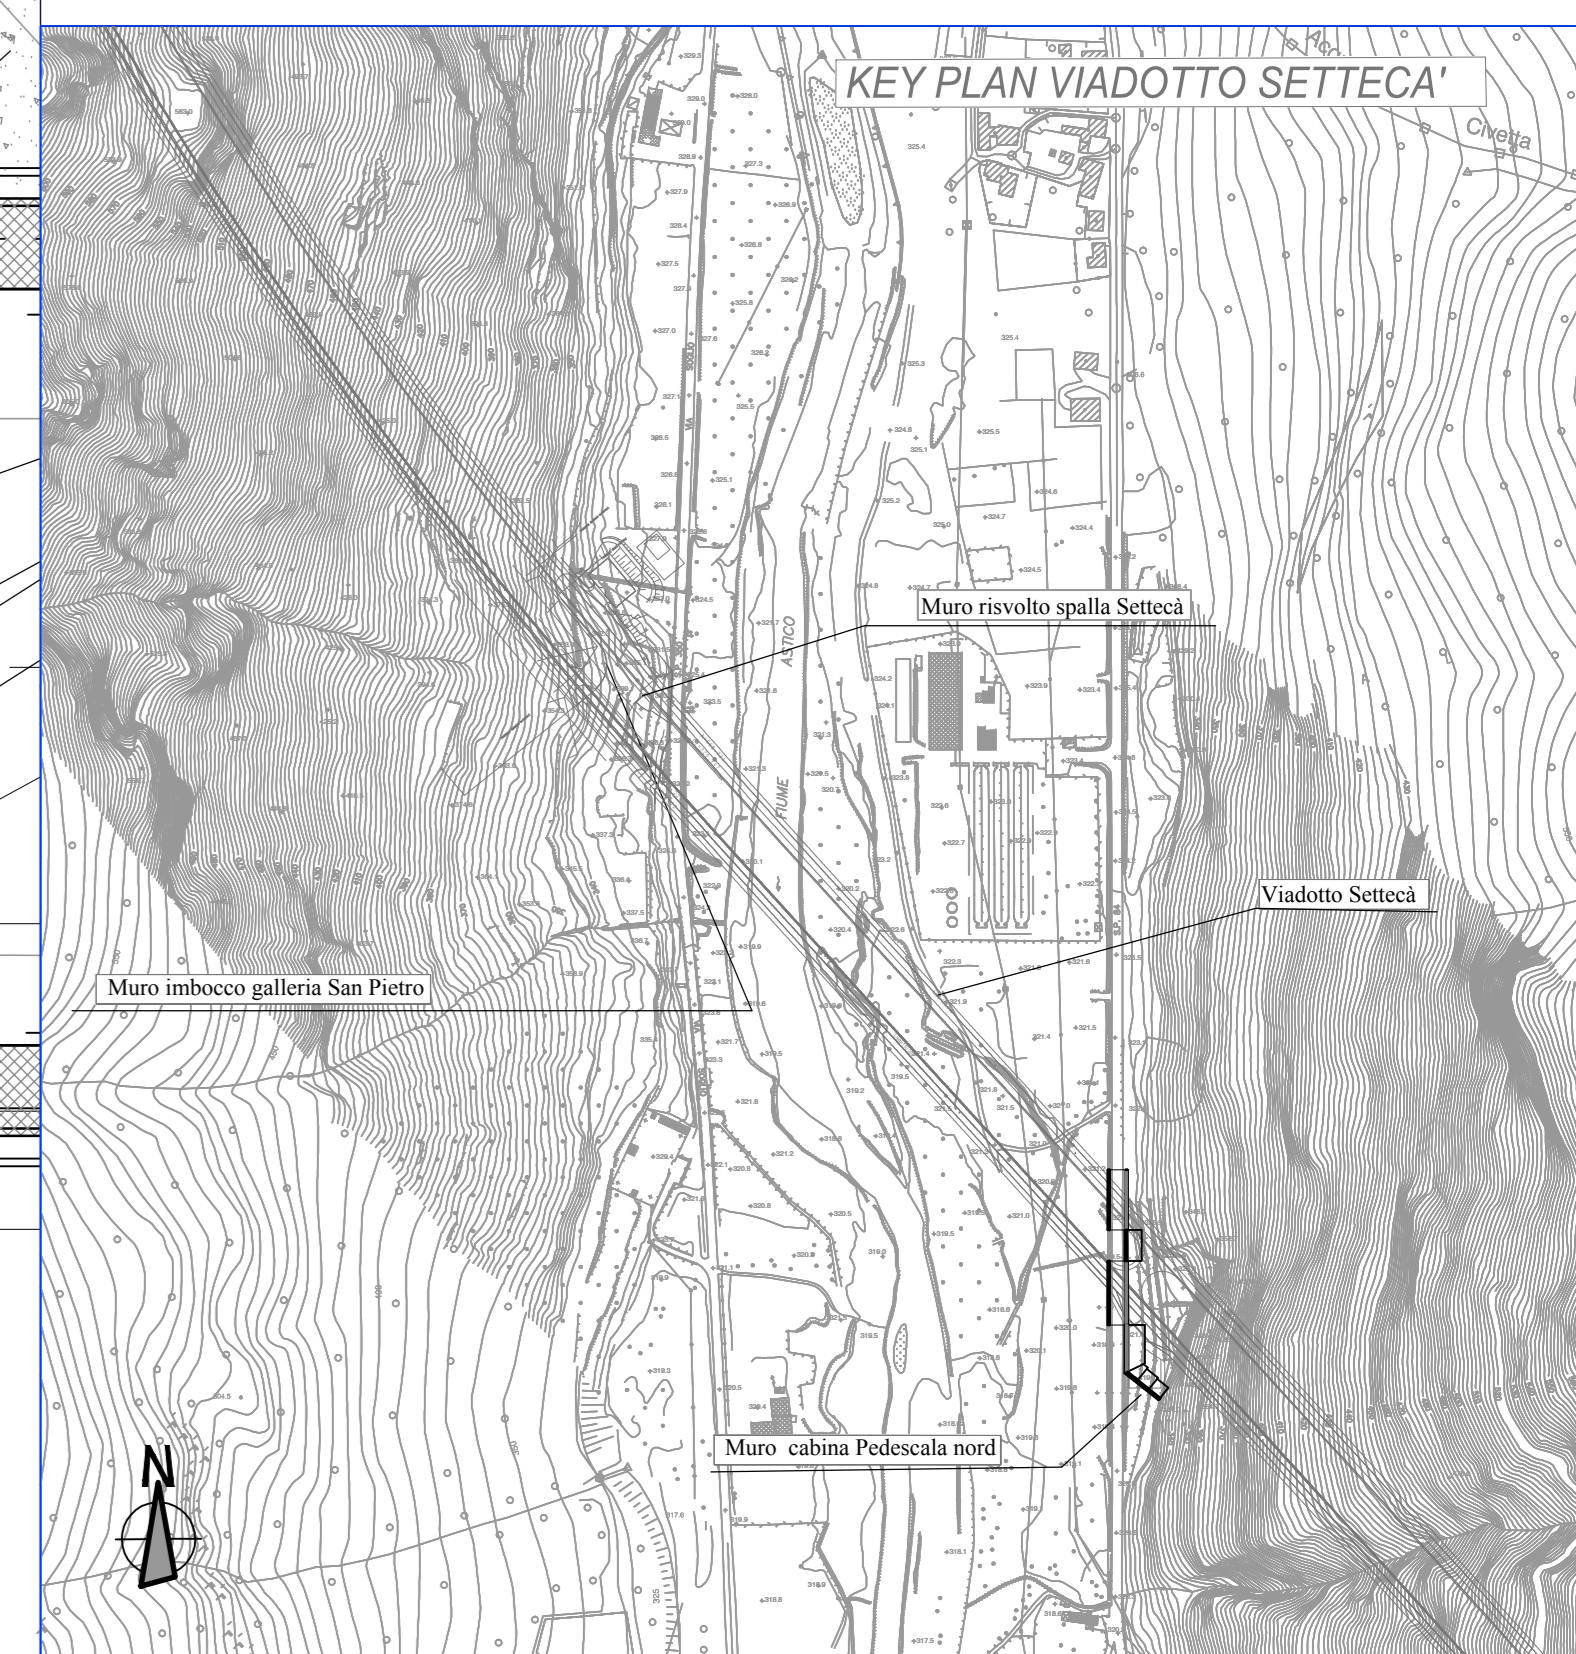
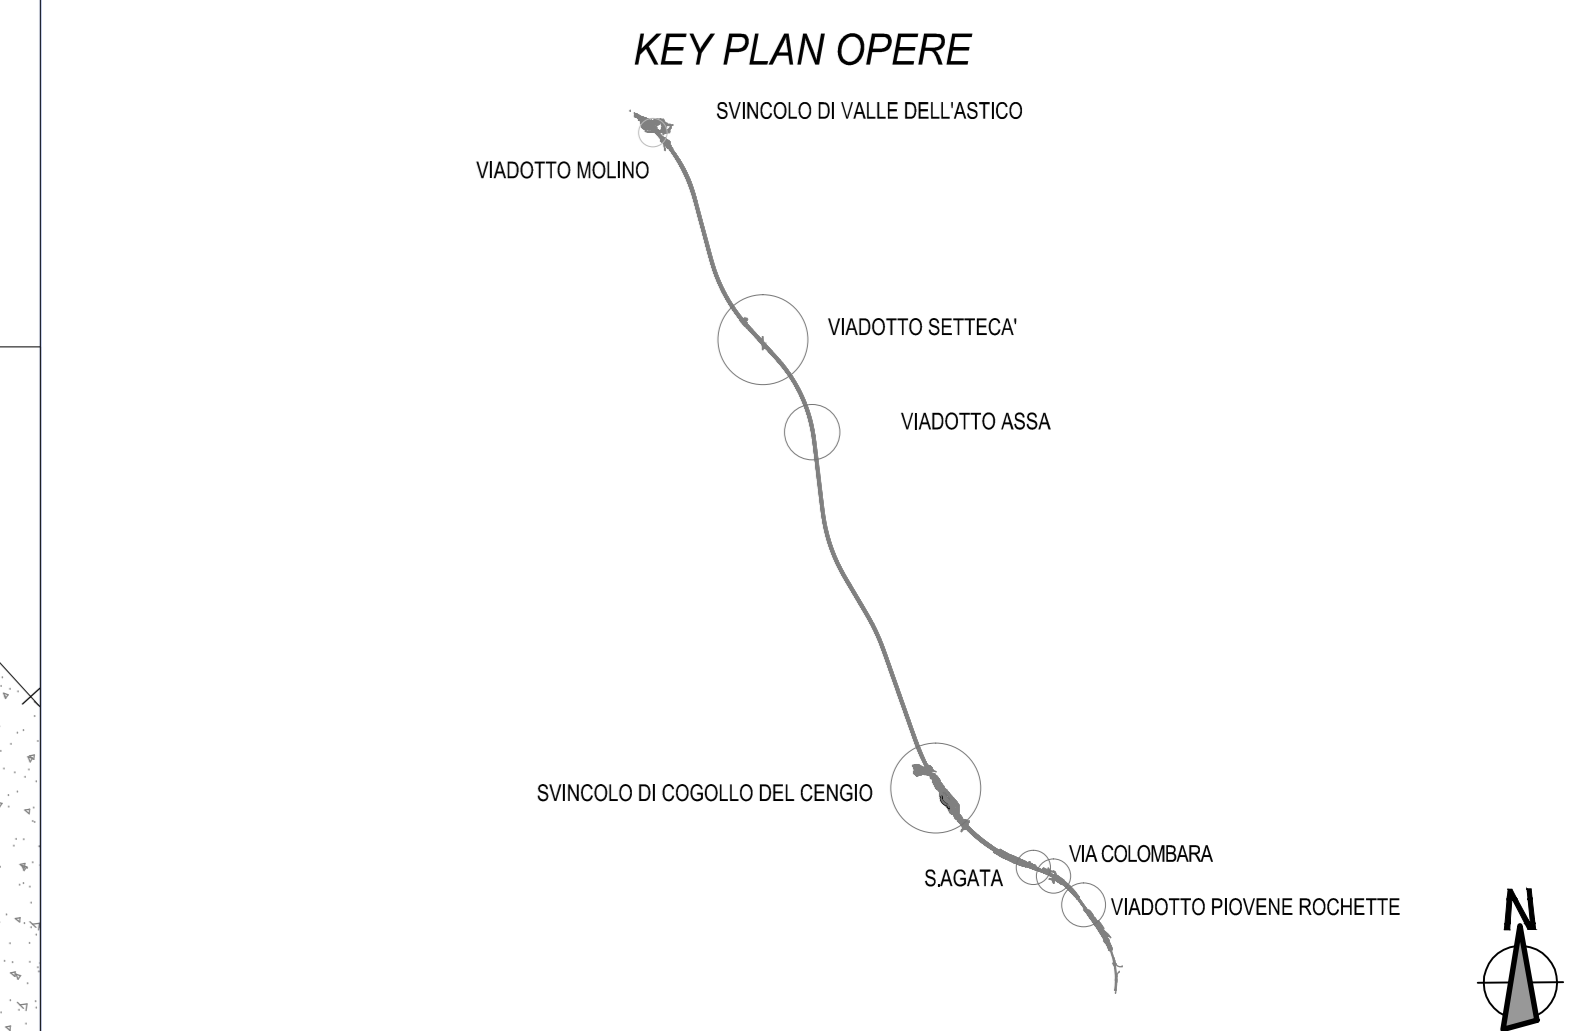


PIANTA
SCALA 1:100

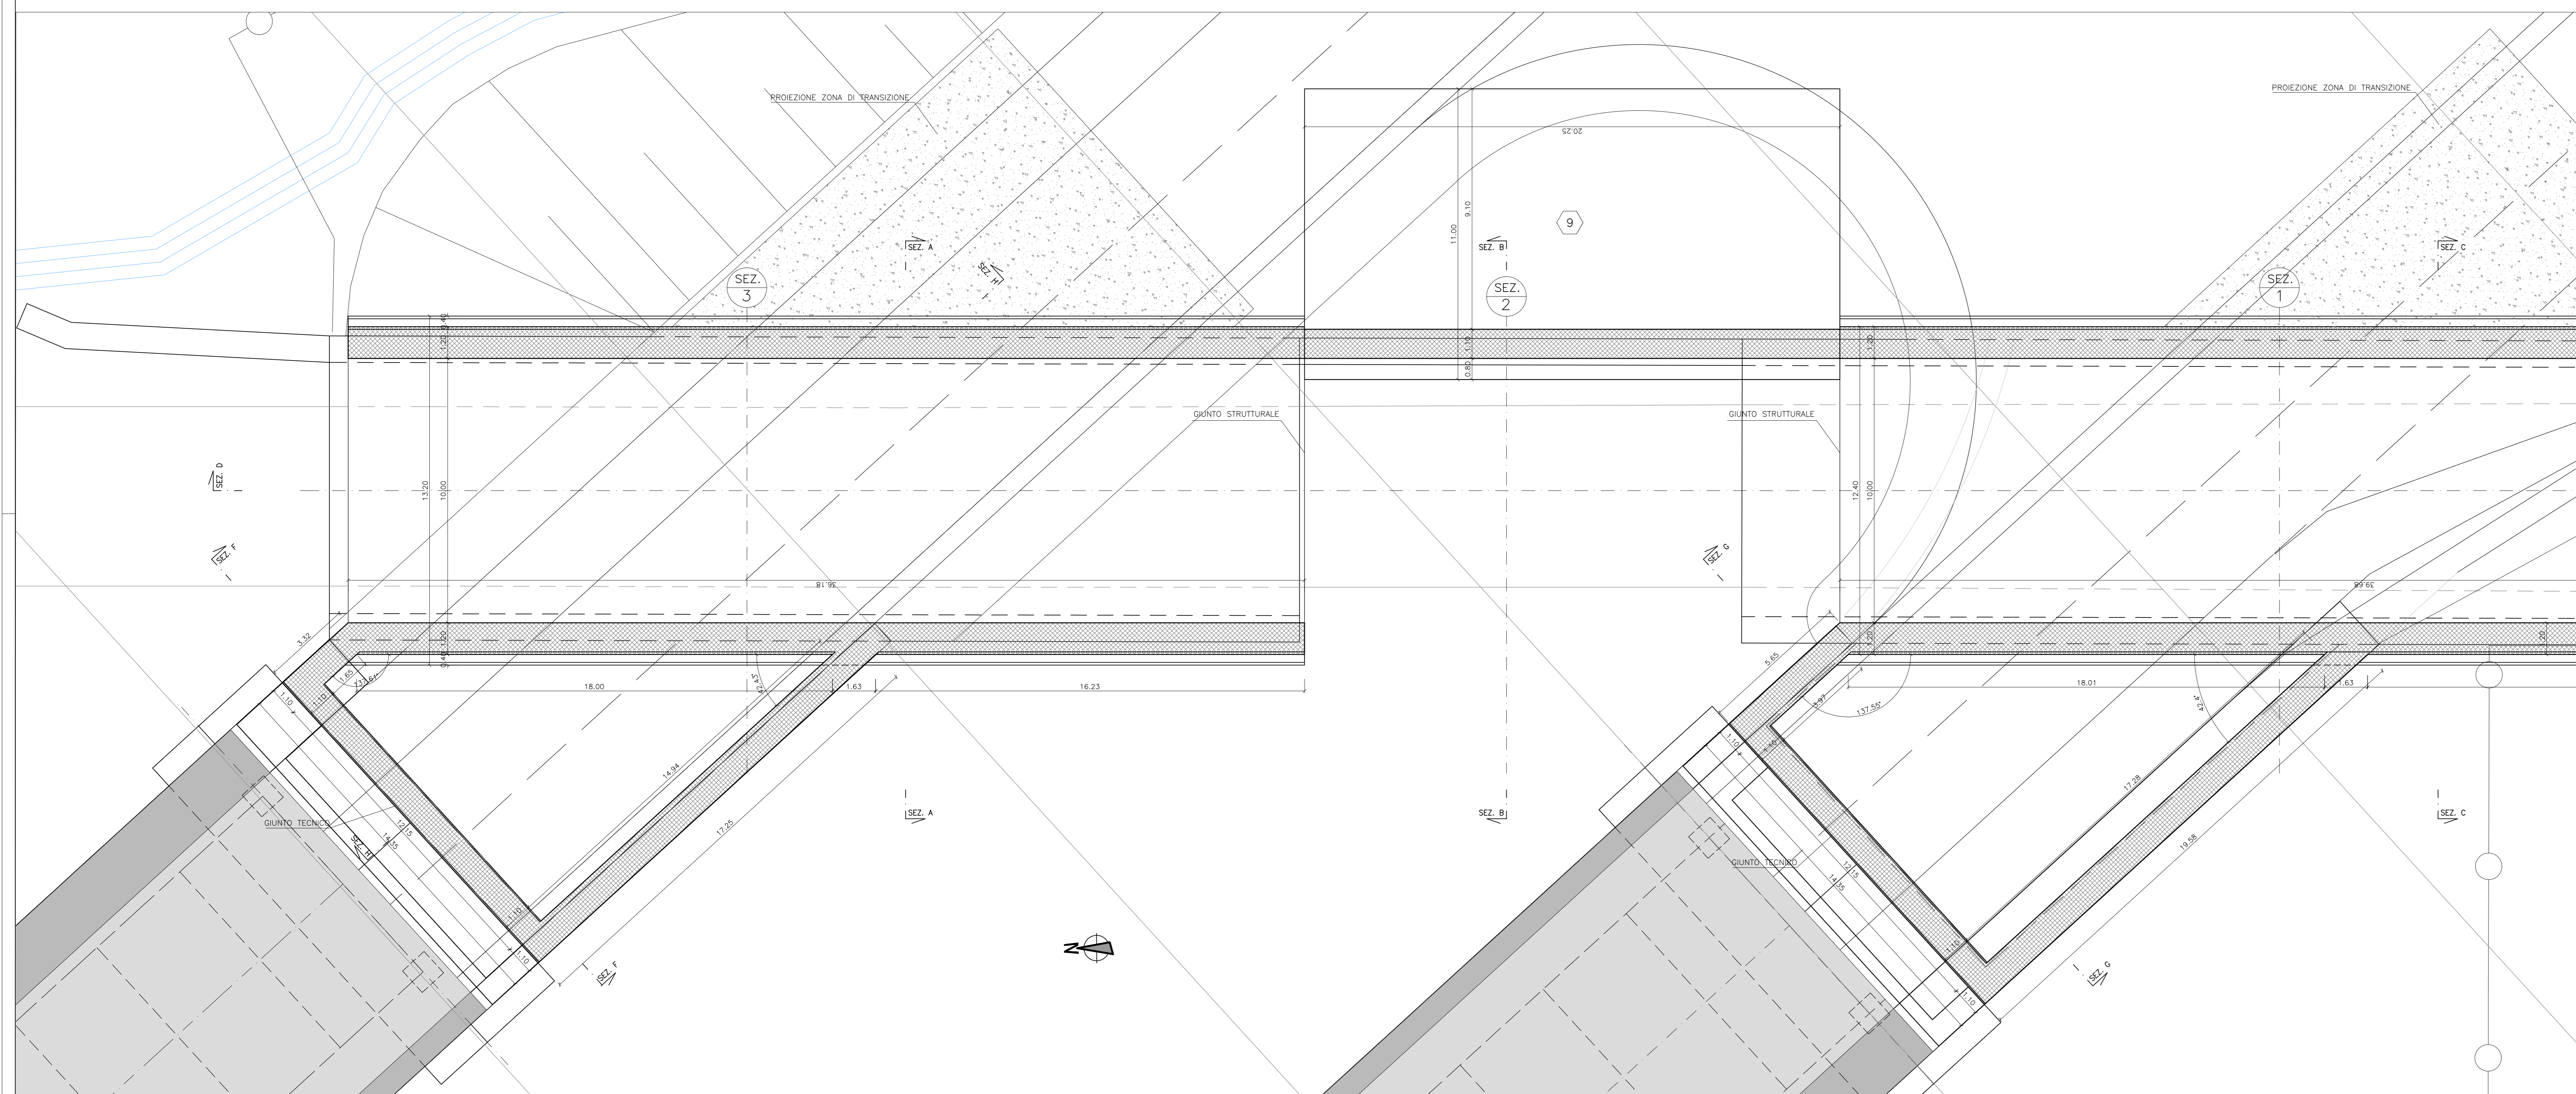


INCIDENZE ARMATURA STRUTTURE:


SOTTOPASSO:	
- SOLETTA INFERIORE:	80 KG/MC
- SOLETTA SUPERIORE:	80 KG/MC
- PIEDRITTO:	70 KG/MC
MURI:	
- FONDAZIONE:	60 KG/MC
- ELEVAZIONE:	60 KG/MC

NOTA:
PER LA TABELLA MATERIALI SI RIMANDA ALL'ELABORATO:
J16L1_07_00_01_001_0101_OPD_02.dwg - OPERE D'ARTE MAGGIORI
J16L1_08_00_01_001_0101_OPD_02.dwg - OPERE D'ARTE MINORI

SEZIONE TRASVERSALE F-F
SCALA 1:50

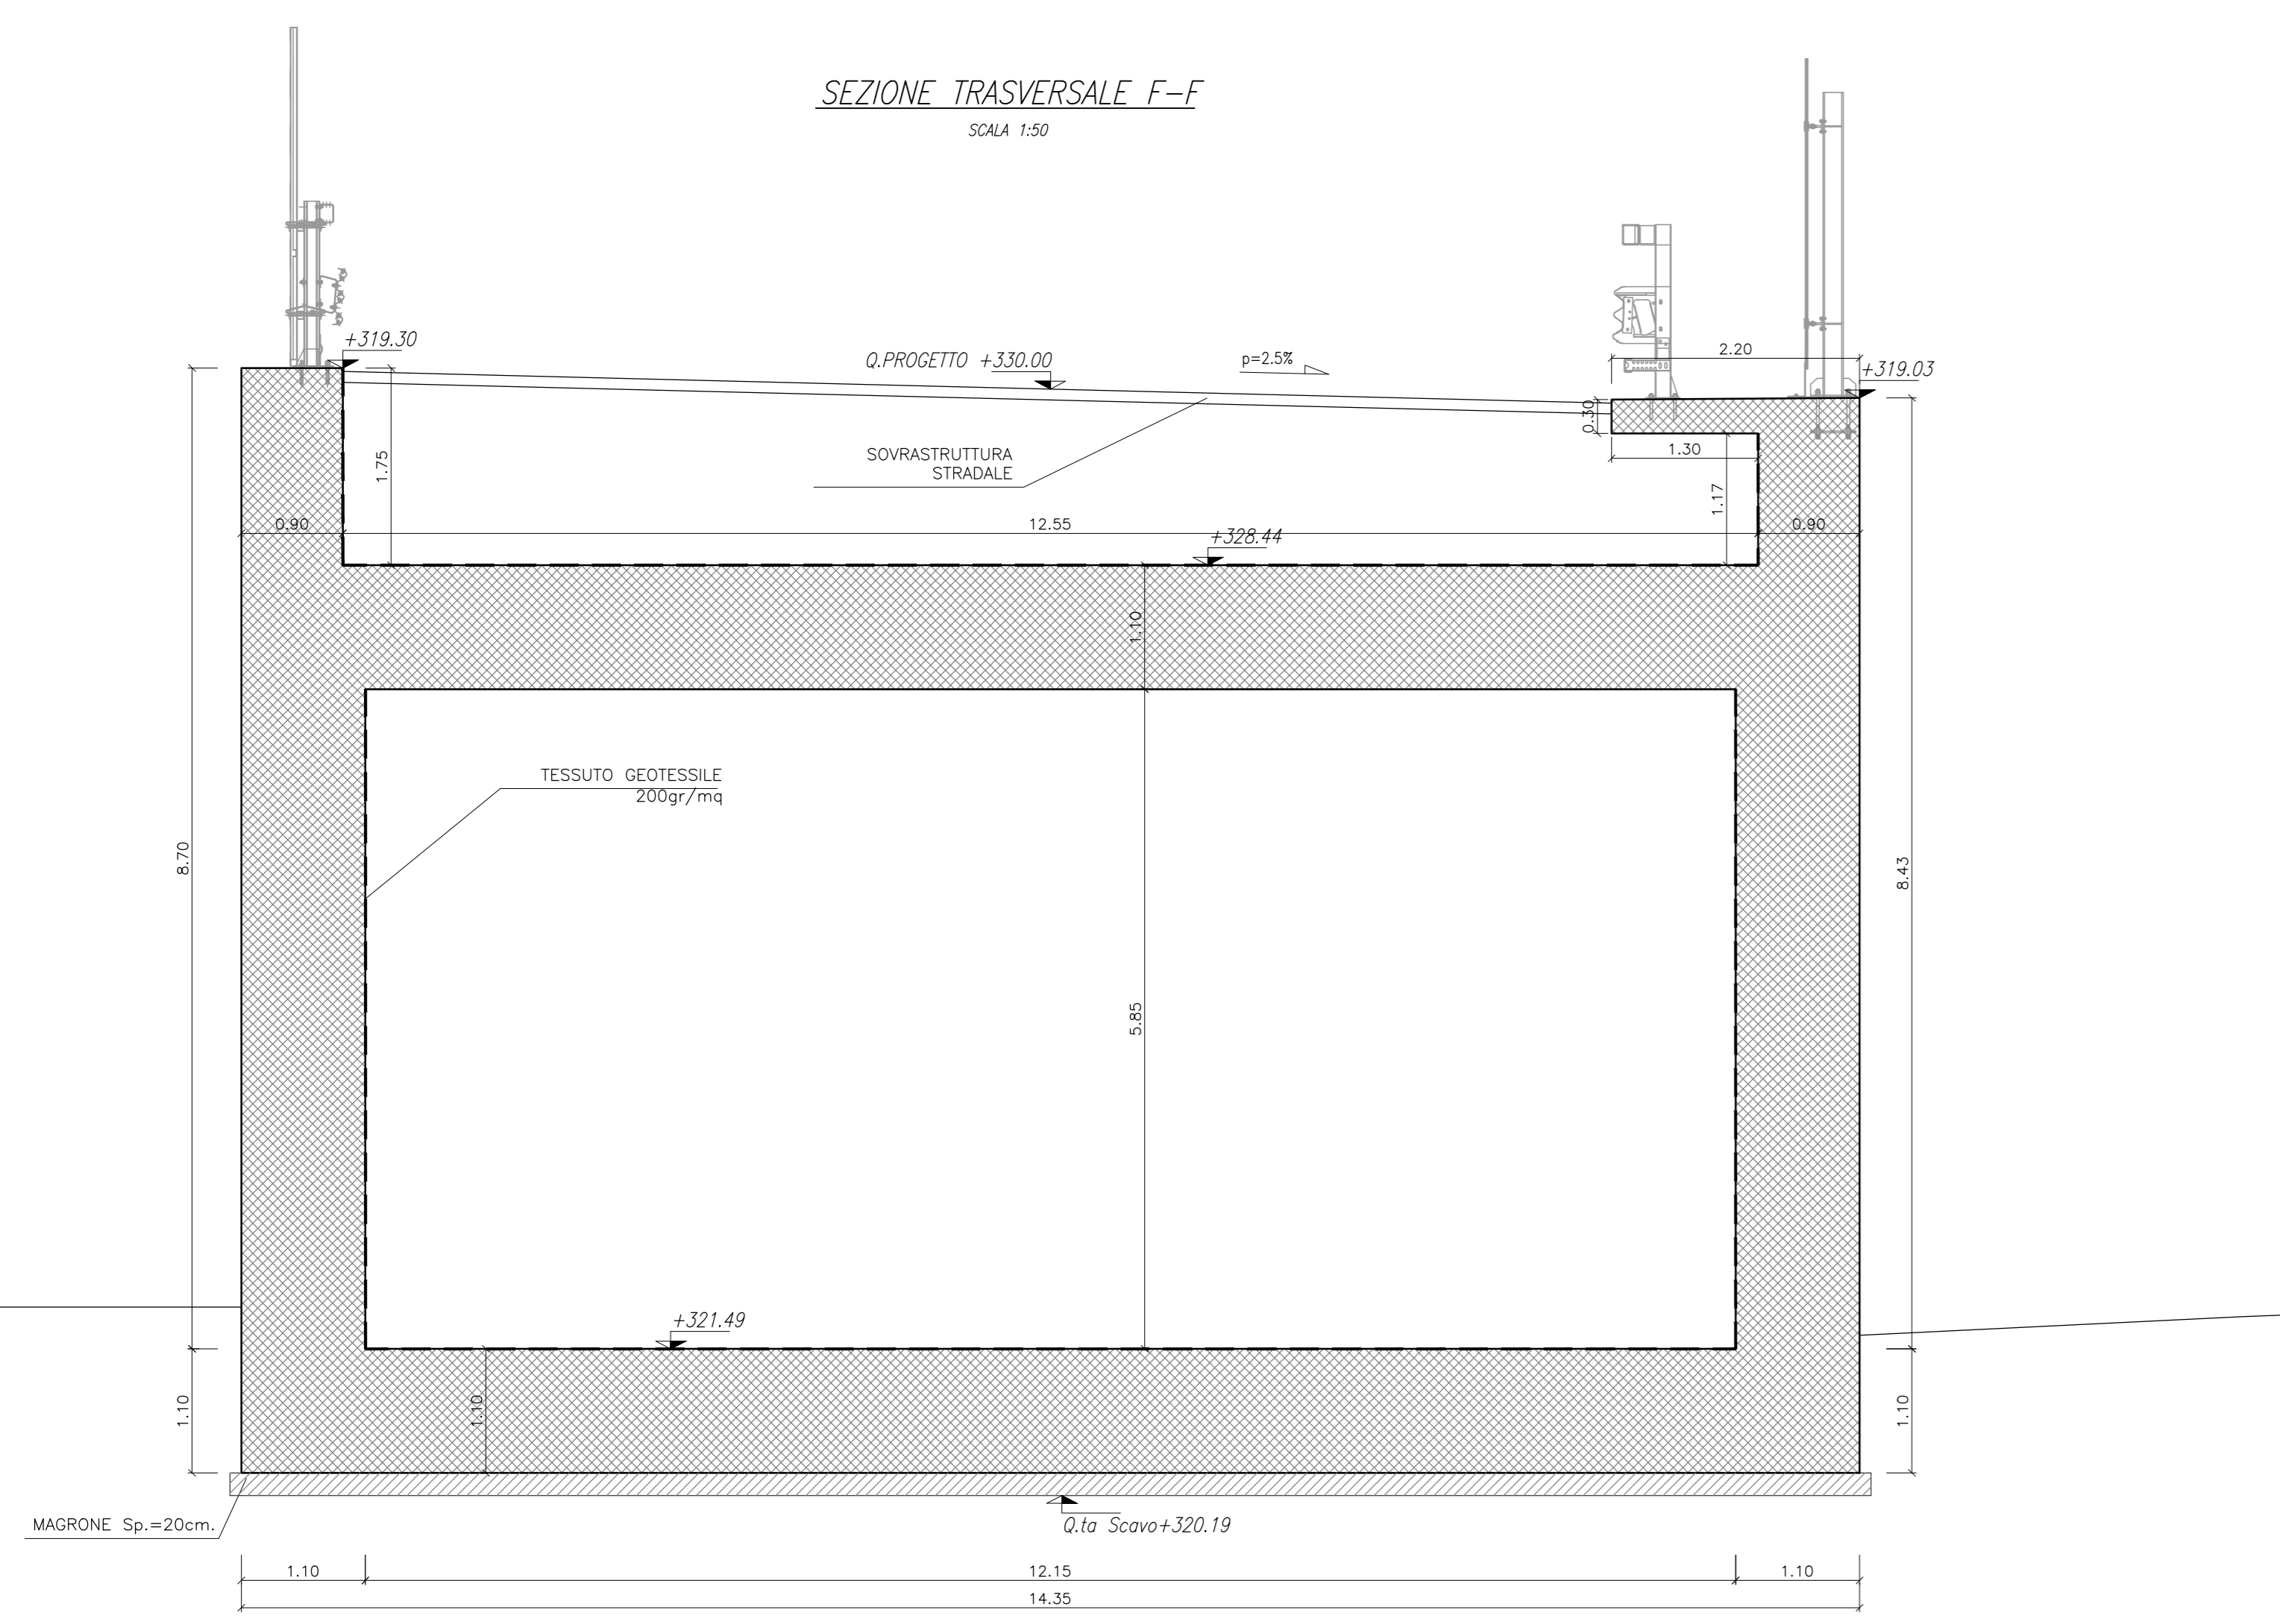

SEZIONE TRASVERSALE G-G
SCALA 1:50

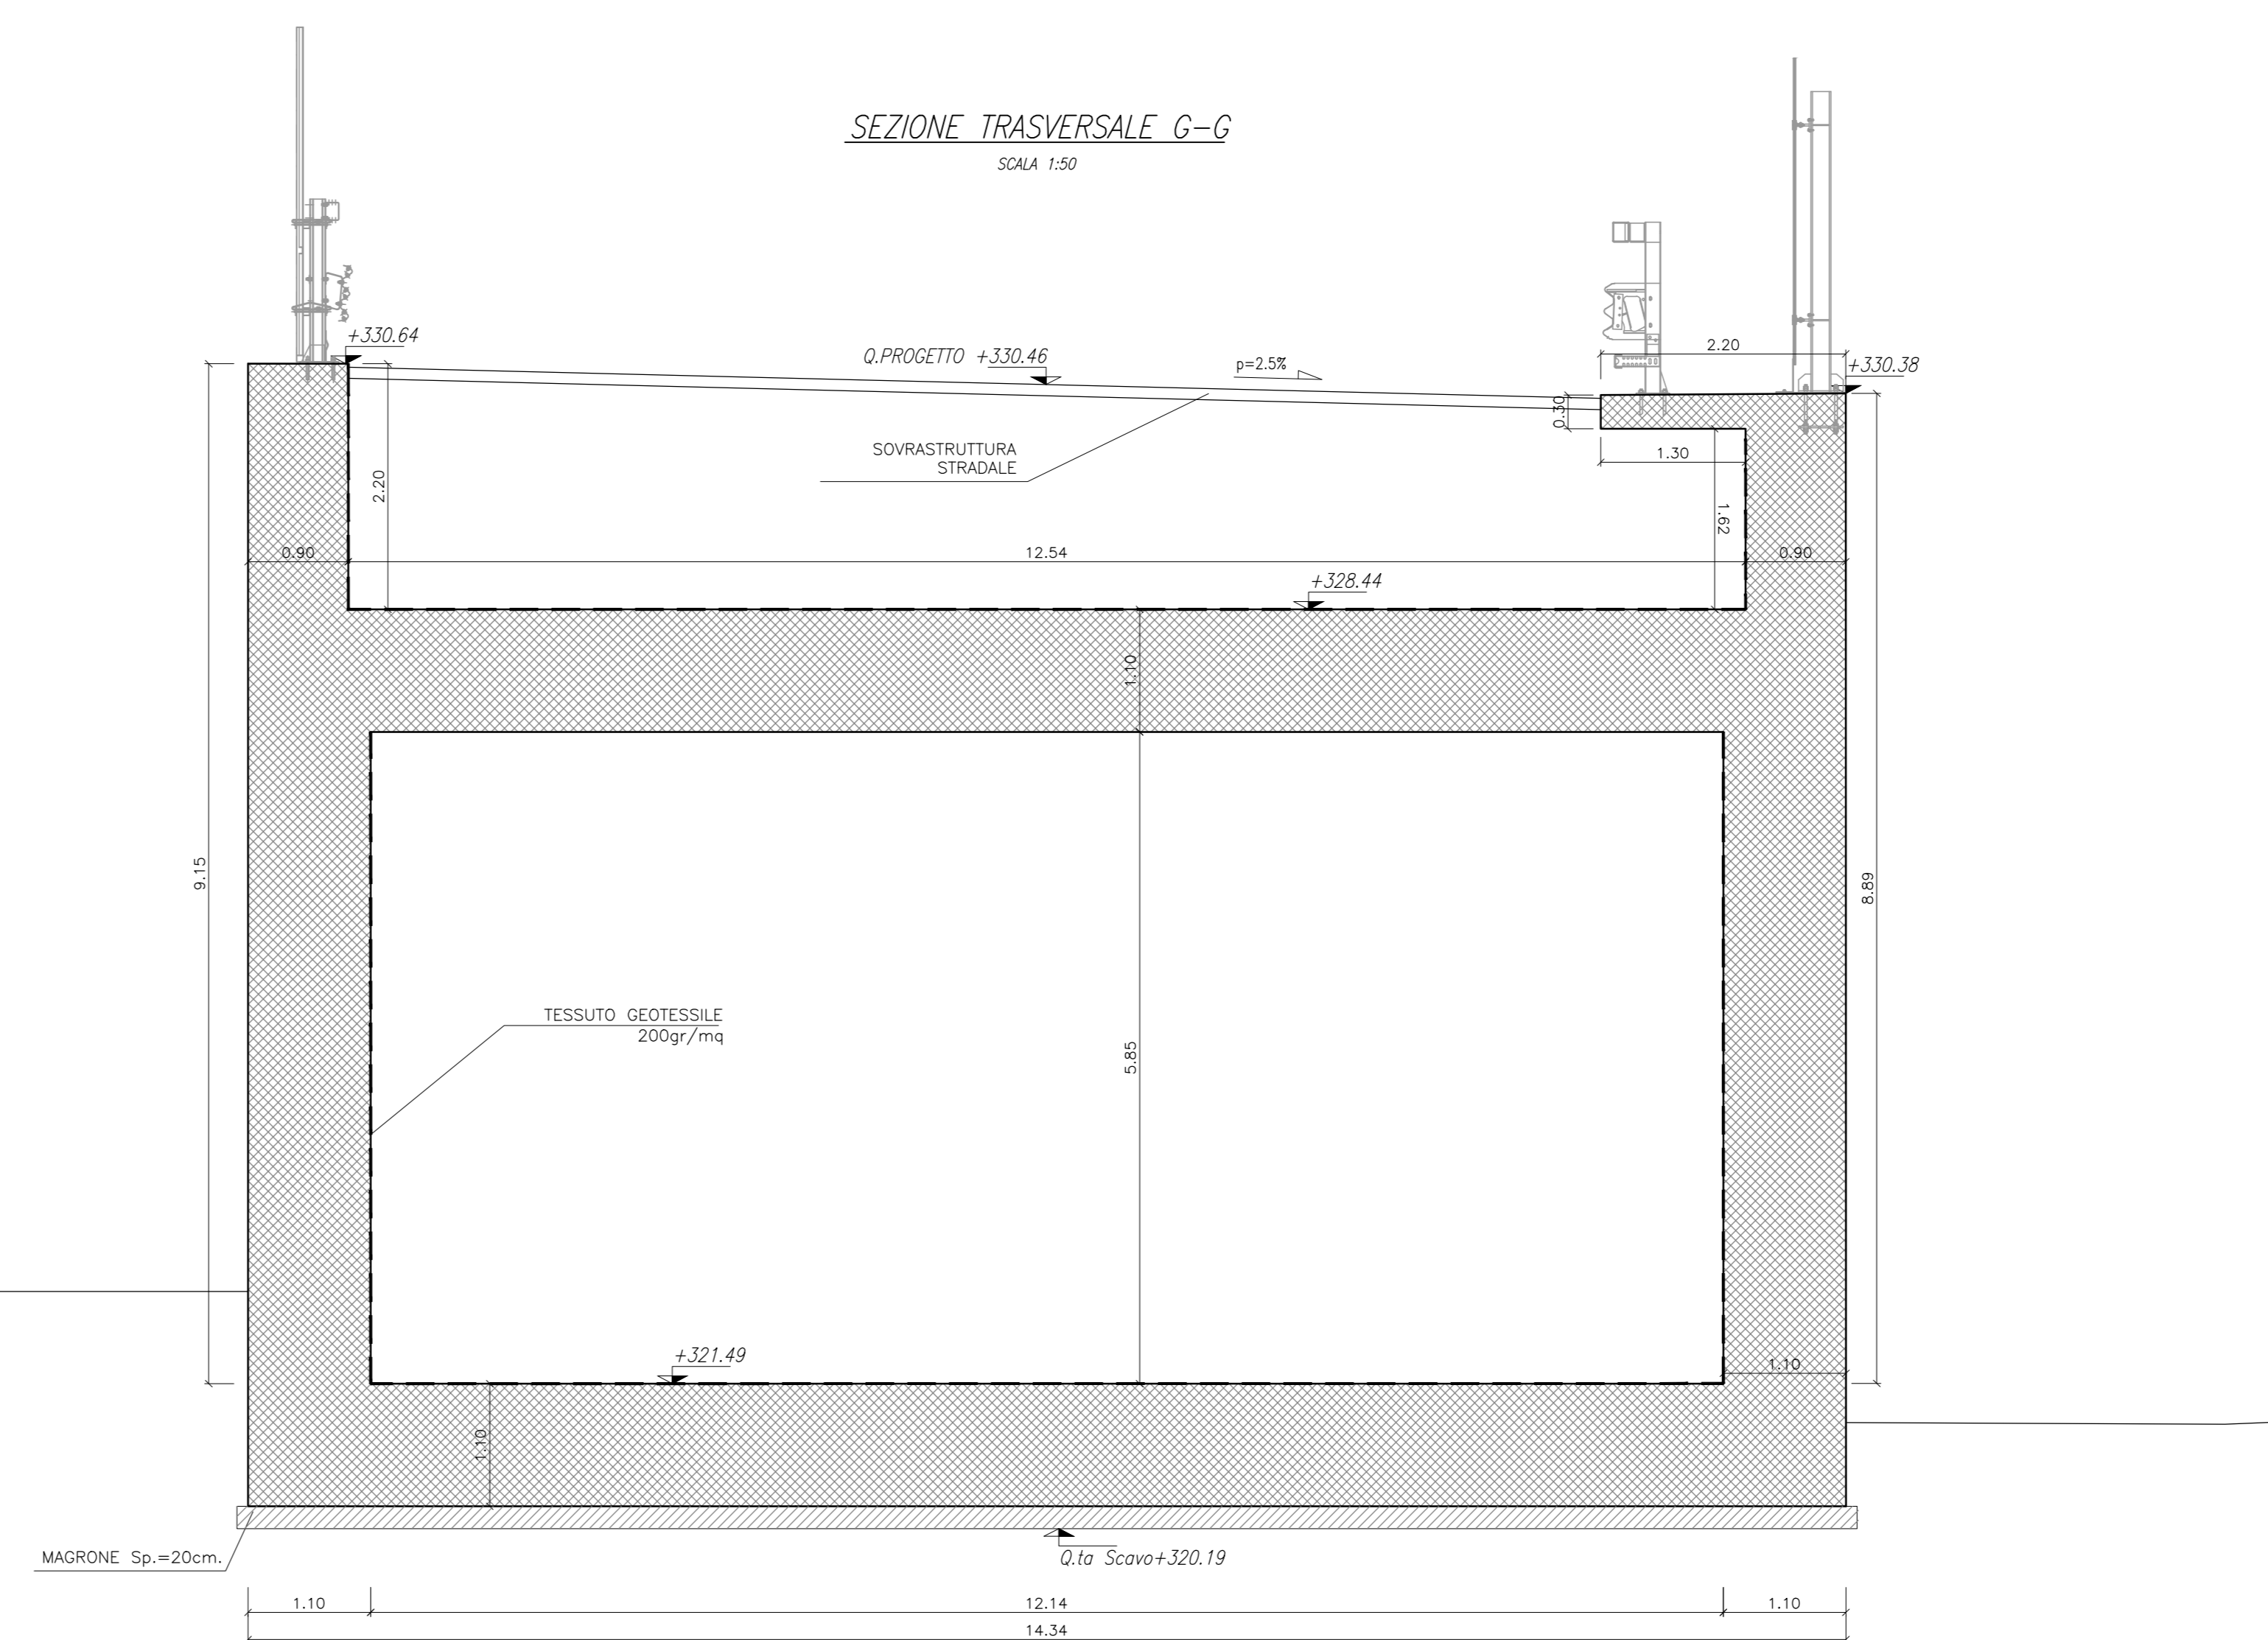

AUTOSTRADA VALDASTICO A31 NORD
1° LOTTO
Piovene Rocchette - Valle dell'astico

PROGETTO DEFINITIVO

COMMITTENTE: S.p.A. AUTOSTRADA BRESCIA VERONA VICENZA PADOVA Area Costruzioni Autostradali

PRESTATORE DI SERVIZI: CONSORZIO RAETIA

RESPONSABILE QUANTIFICAZIONE TRA LE PRESTAZIONI SPECIFICHE: Technica S.p.A. - Dott. Ing. Andrea Ponso

PROGETTAZIONE: 3112

REPRESENTANTE Dott. Ing. Alberto Scotti

ELABORATO: OPERE D'ARTE MINORI SOTTOVIA SP84 Muri ad U - Pianta, prospetto e sezioni trasversali

Rev.	Data	Descrizione	Redazione	Controllo	Approvazione	SCALA: 1:100/50
06	04/03/2017	PRIMA EMISSIONE	3111 PROGETTI - PIERLUIGI	M. SCORDE	S.L. POSSATI	HOME FILE: J16L1_08_02_02_005_0101_OPD_02.dwg
07	14/03/2017	REPERIMENTO OSSERVAZIONI	3111 PROGETTI - PIERLUIGI	M. SCORDE	S.L. POSSATI	DI PROSP. FILE: J16L1_08_02_02_005_0101_OPD_02.dwg