



SEZIONE A-A

Scala 1:50

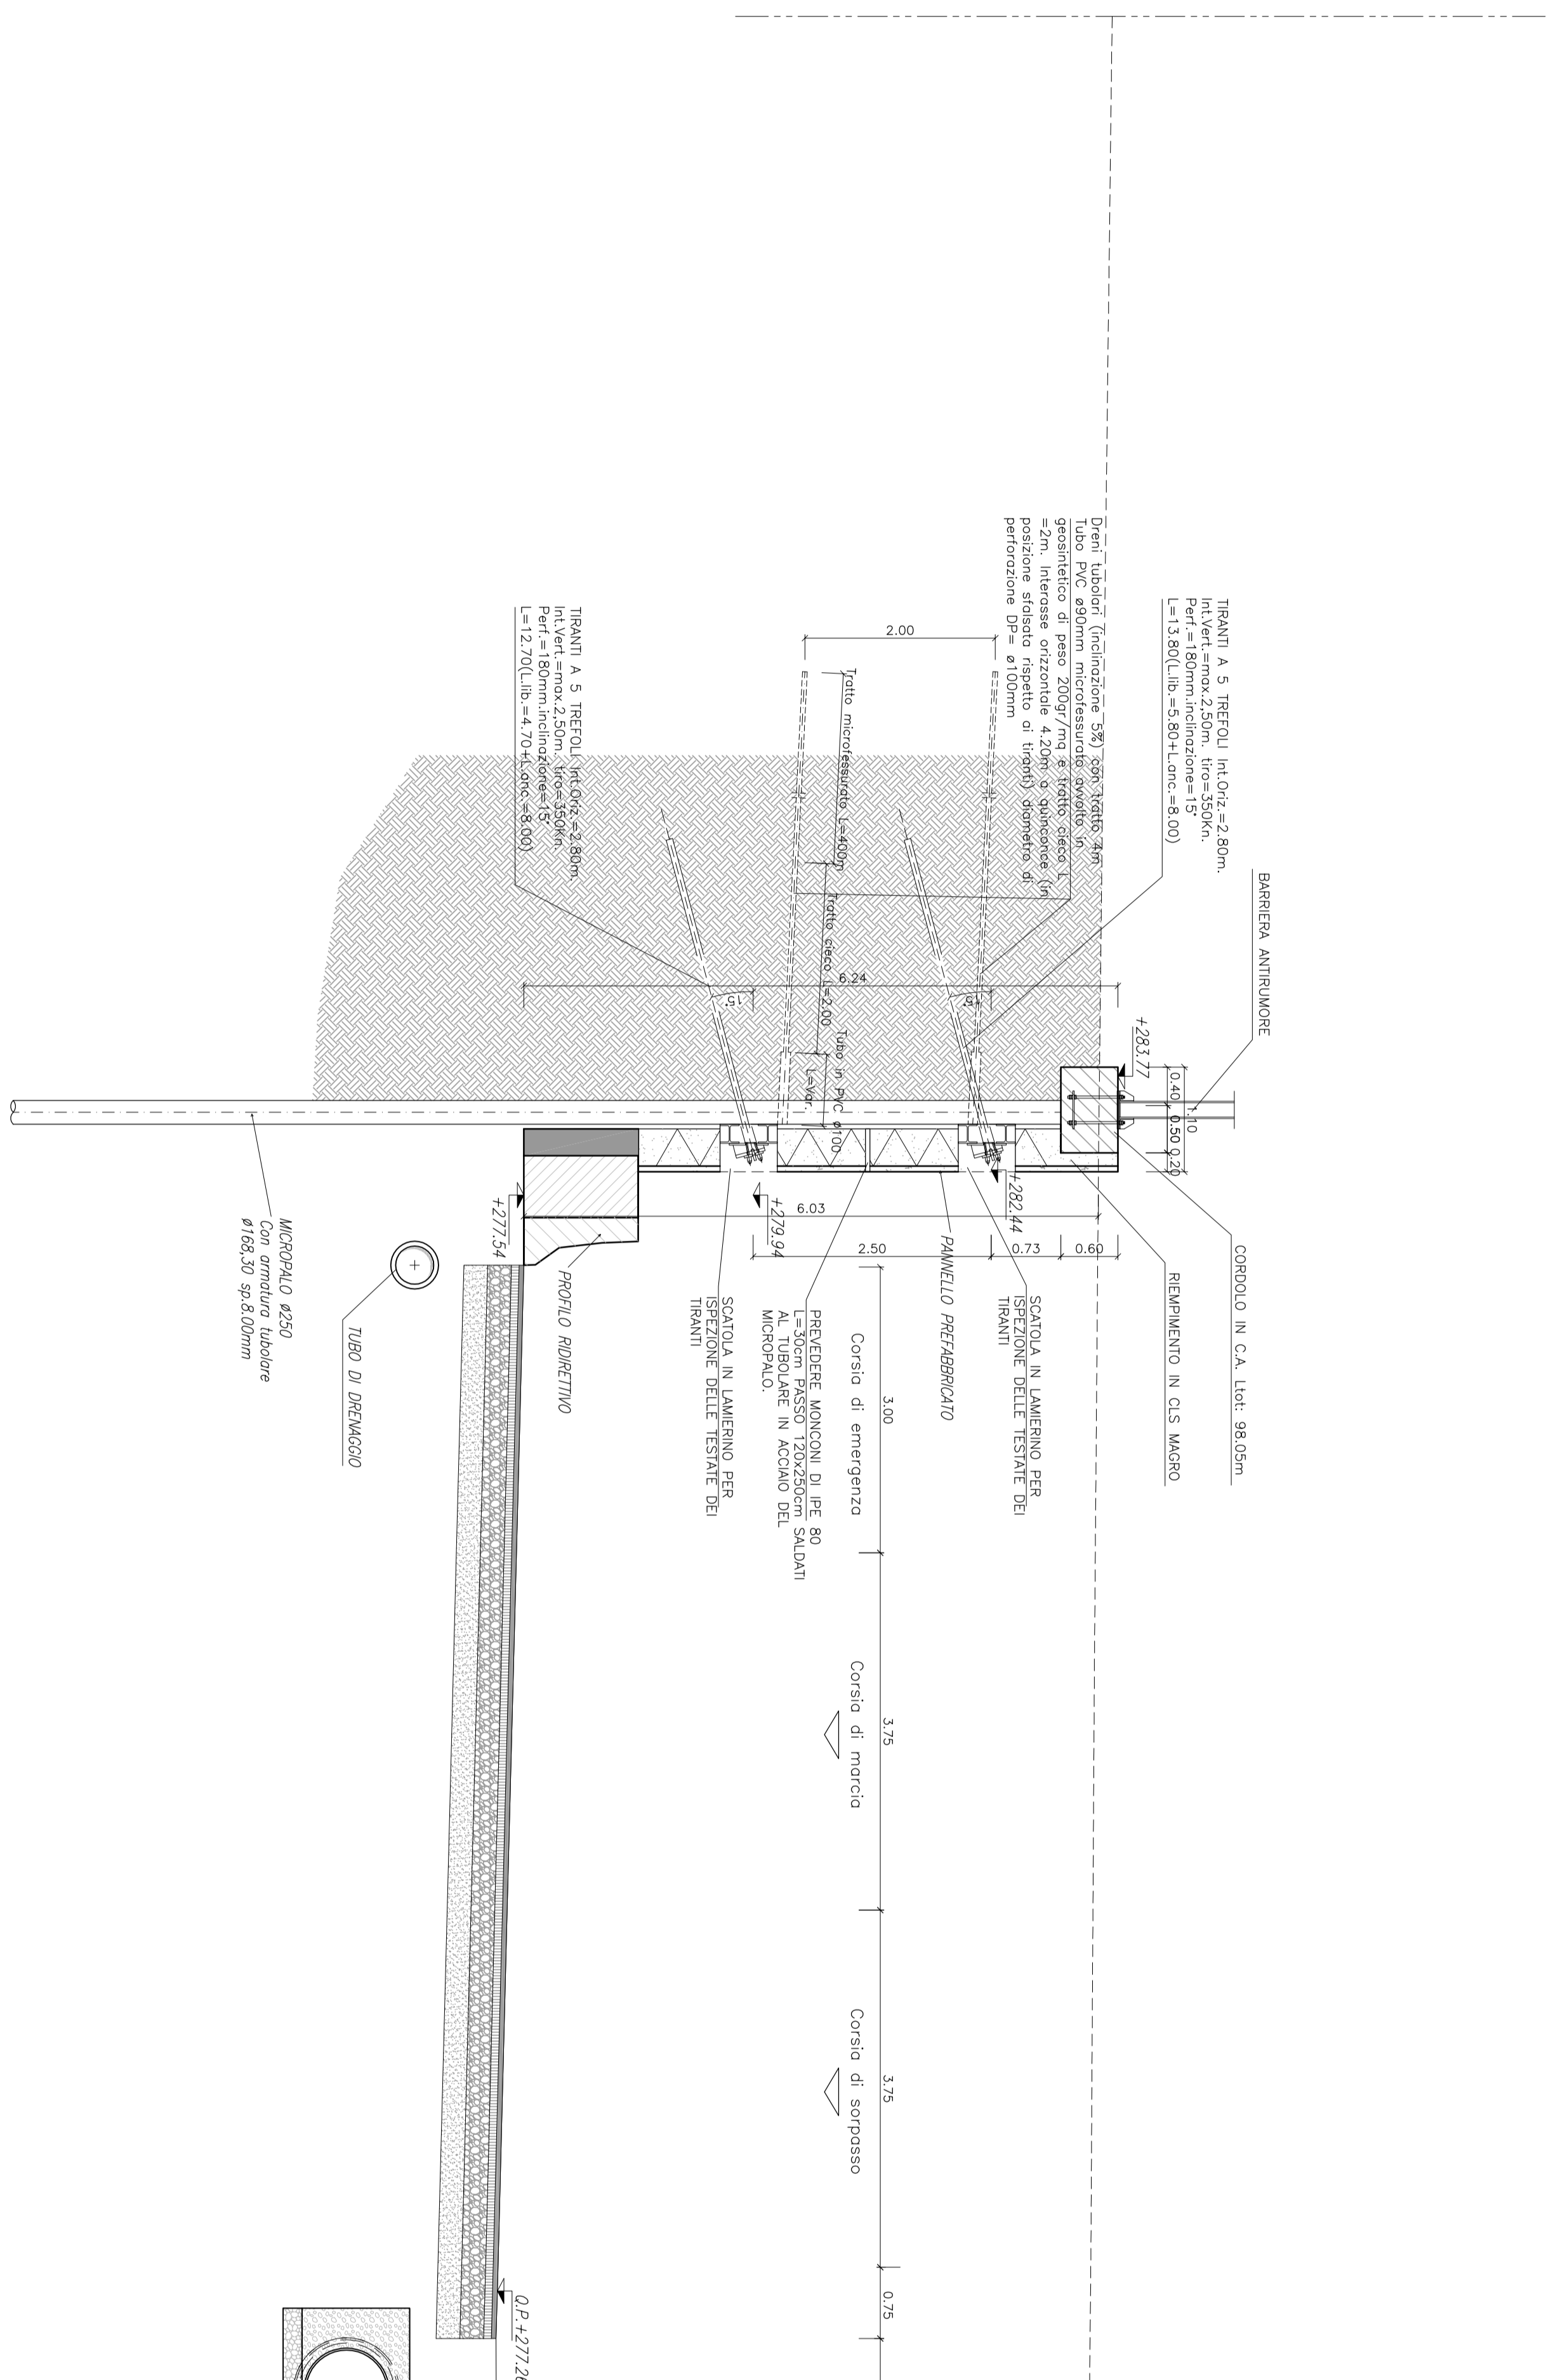


SEZIONE B-B

Scala 1:50

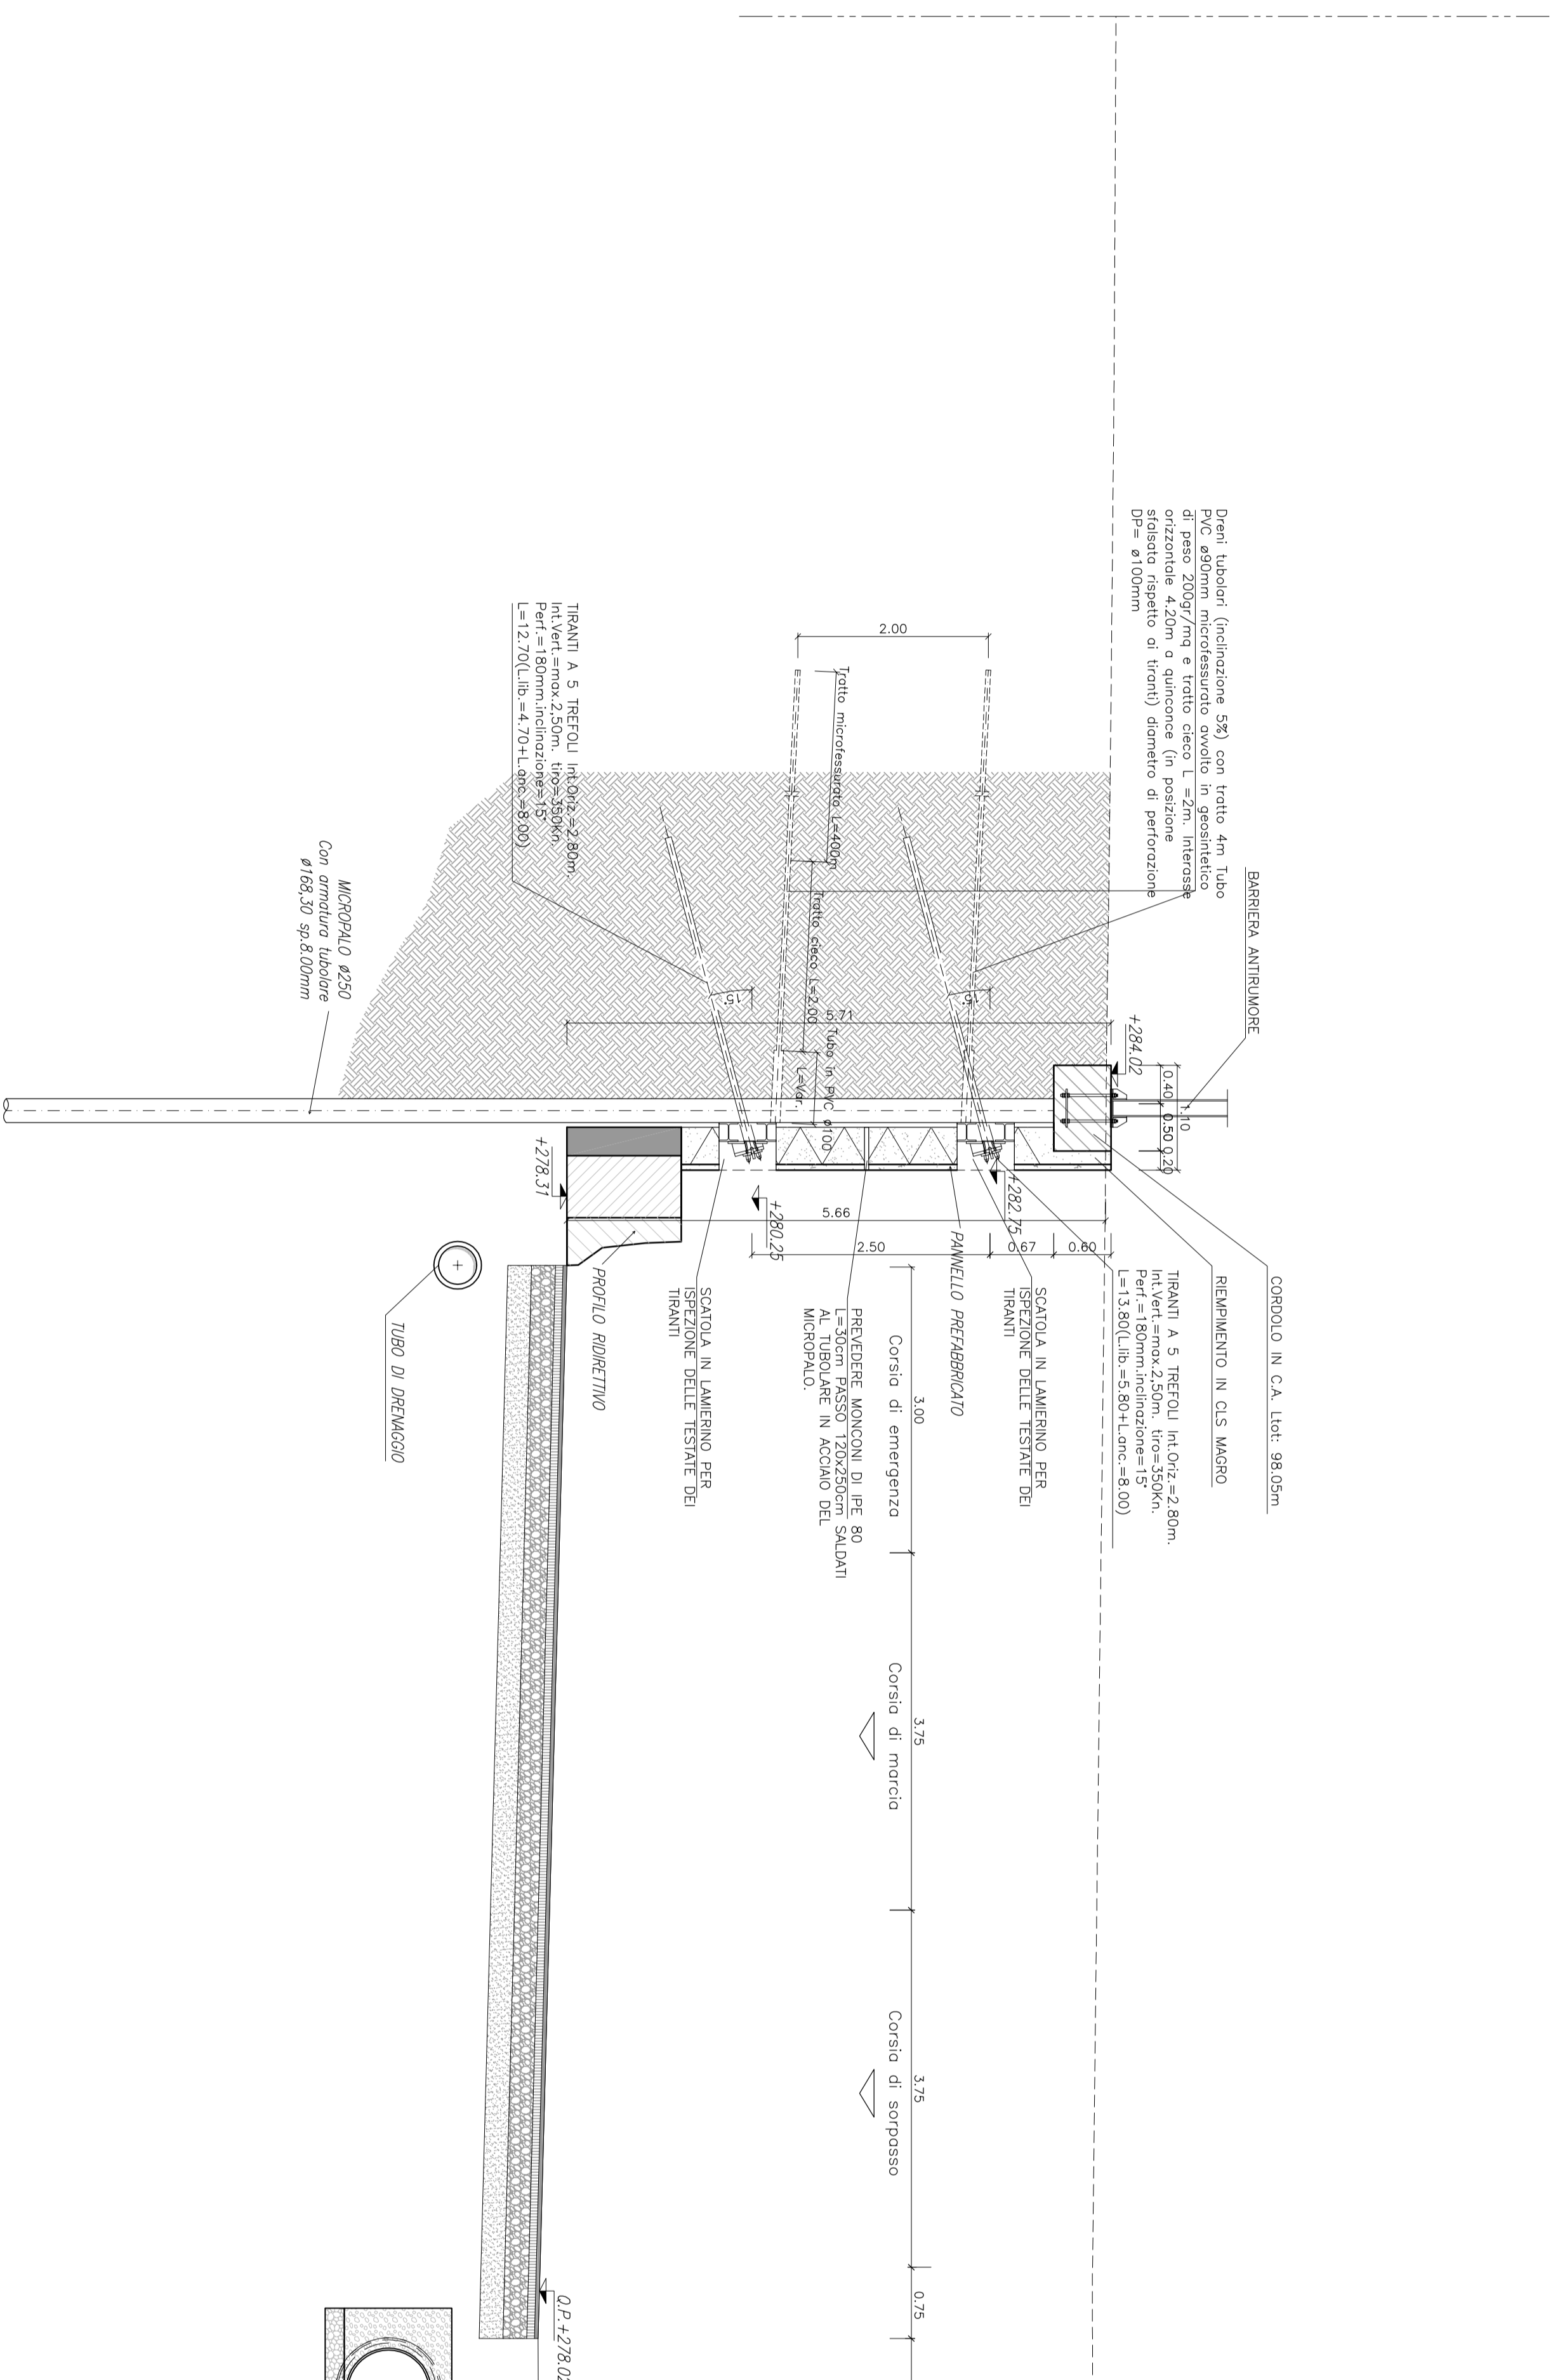


KEY PLAN OPERE


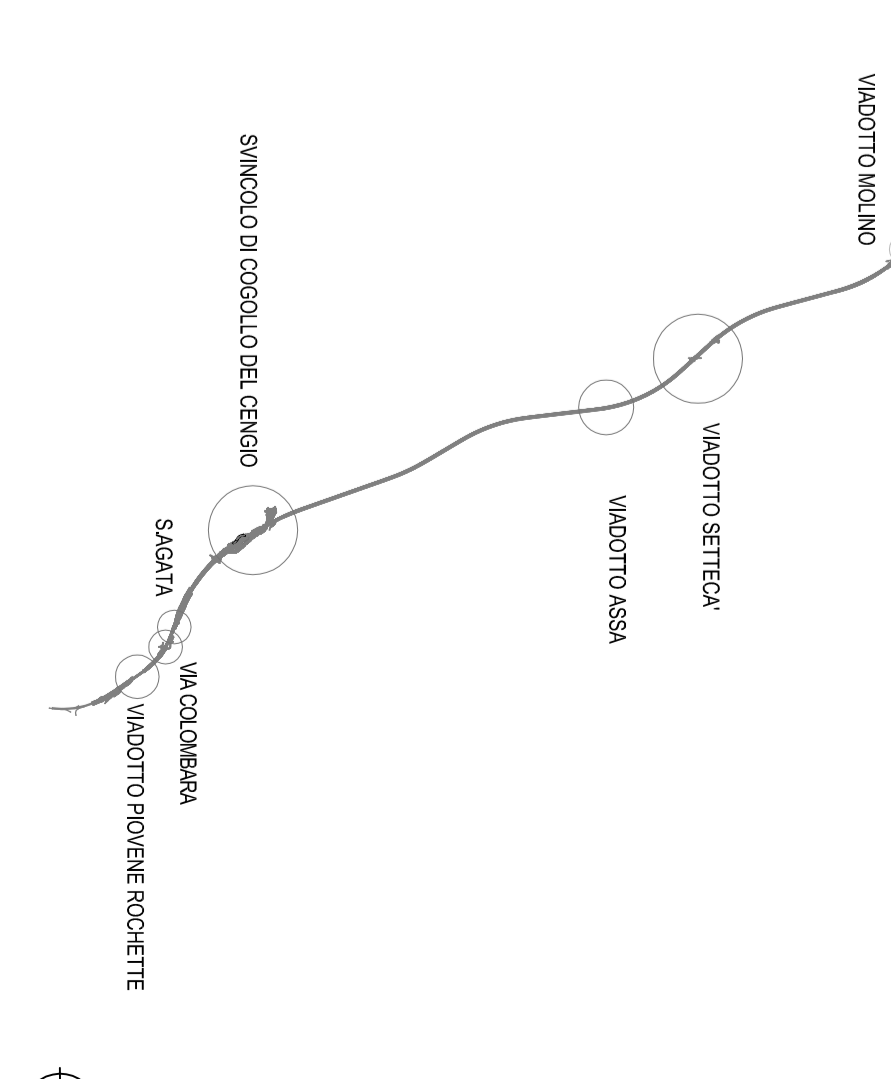

KEY PLAN S. AGATA

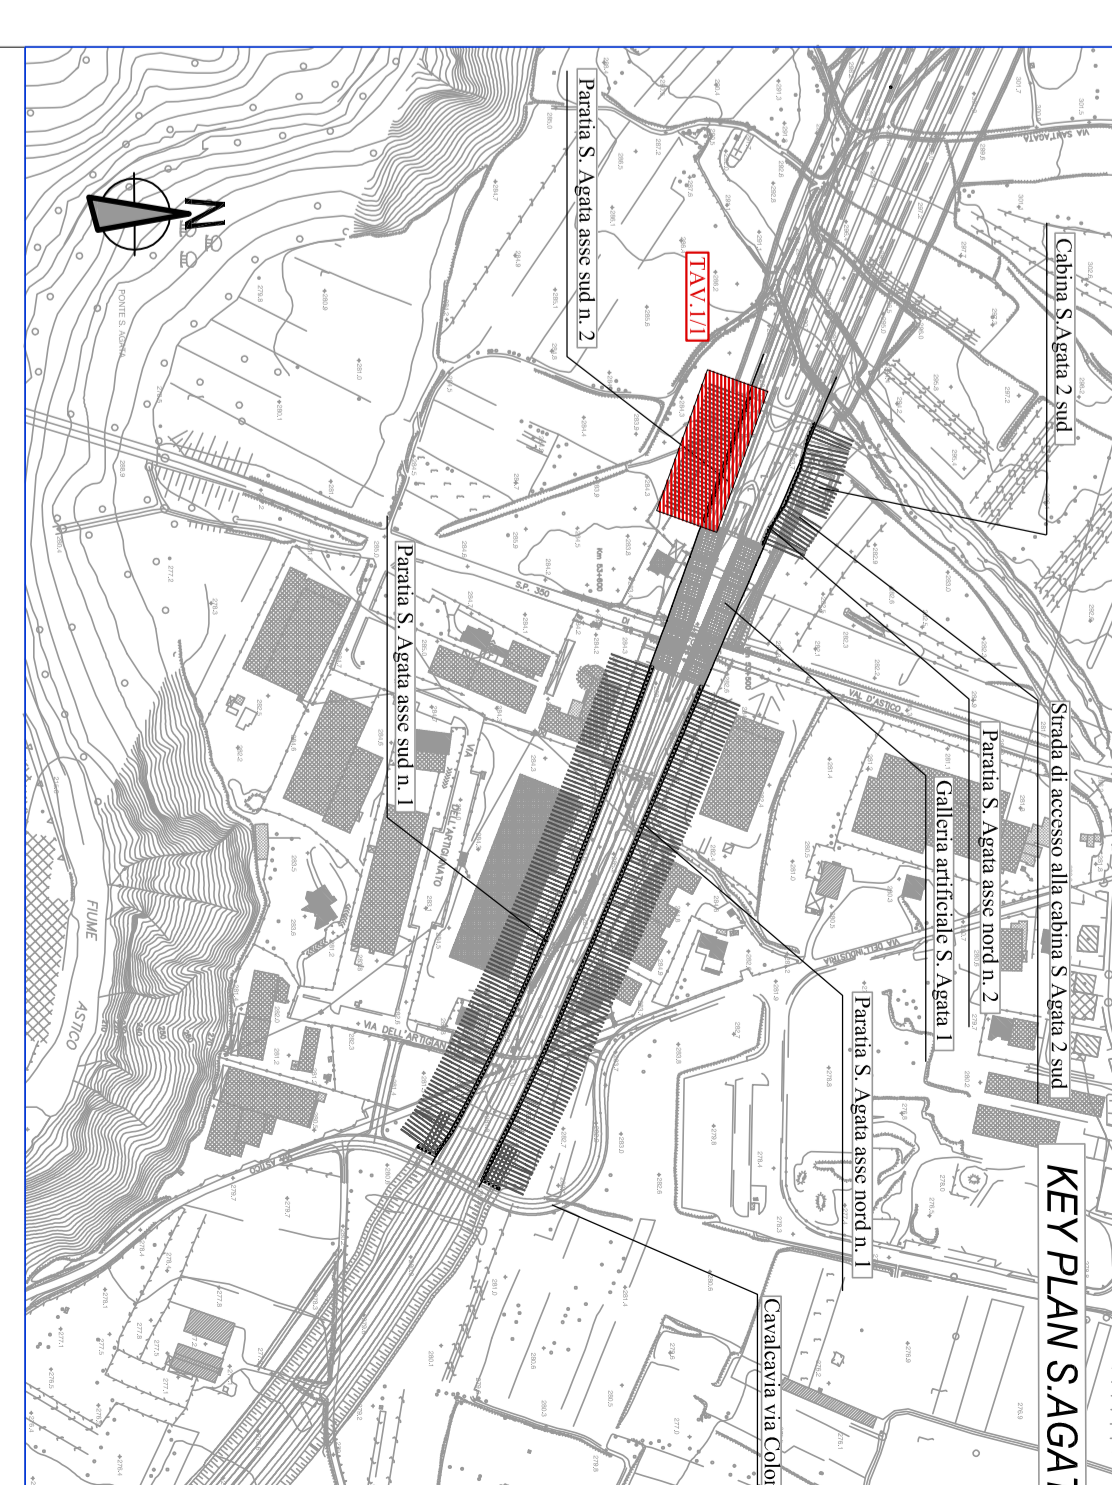

NOTA:

NOTA:
Per la Tabella dei Materiali vedere elaborato J16L-108.00.01-001-0101-OPD-00



AUTOSTRADA VALDASTICO
A31 NORD
1° LOTTO
Piovene Rocchette - Valle dell'Astico

PROGETTO DEFINITIVO

CDP 028/008/0005
HBS 03/ANU/1
COMMISSA

COMITENTE

S.P.A. AUTOSTRADA BRESCIA-VERONA-VICENZA-PADOVA
Area Cosenzoni Autostradali

PRESTAZIONE DI SERVIZI

CONSORZIO PAETIA




ESIBITO: OPERE D'ARTE MINORI

OSIS - PARATA
SAGATA DA PK+2148,977 A PK+2206,000 SUD
PANNELLO PROSPETTIVE SEZIONI TRASVERSALI IN V.22


