




SEZIONE A-A
SCALA 1:50

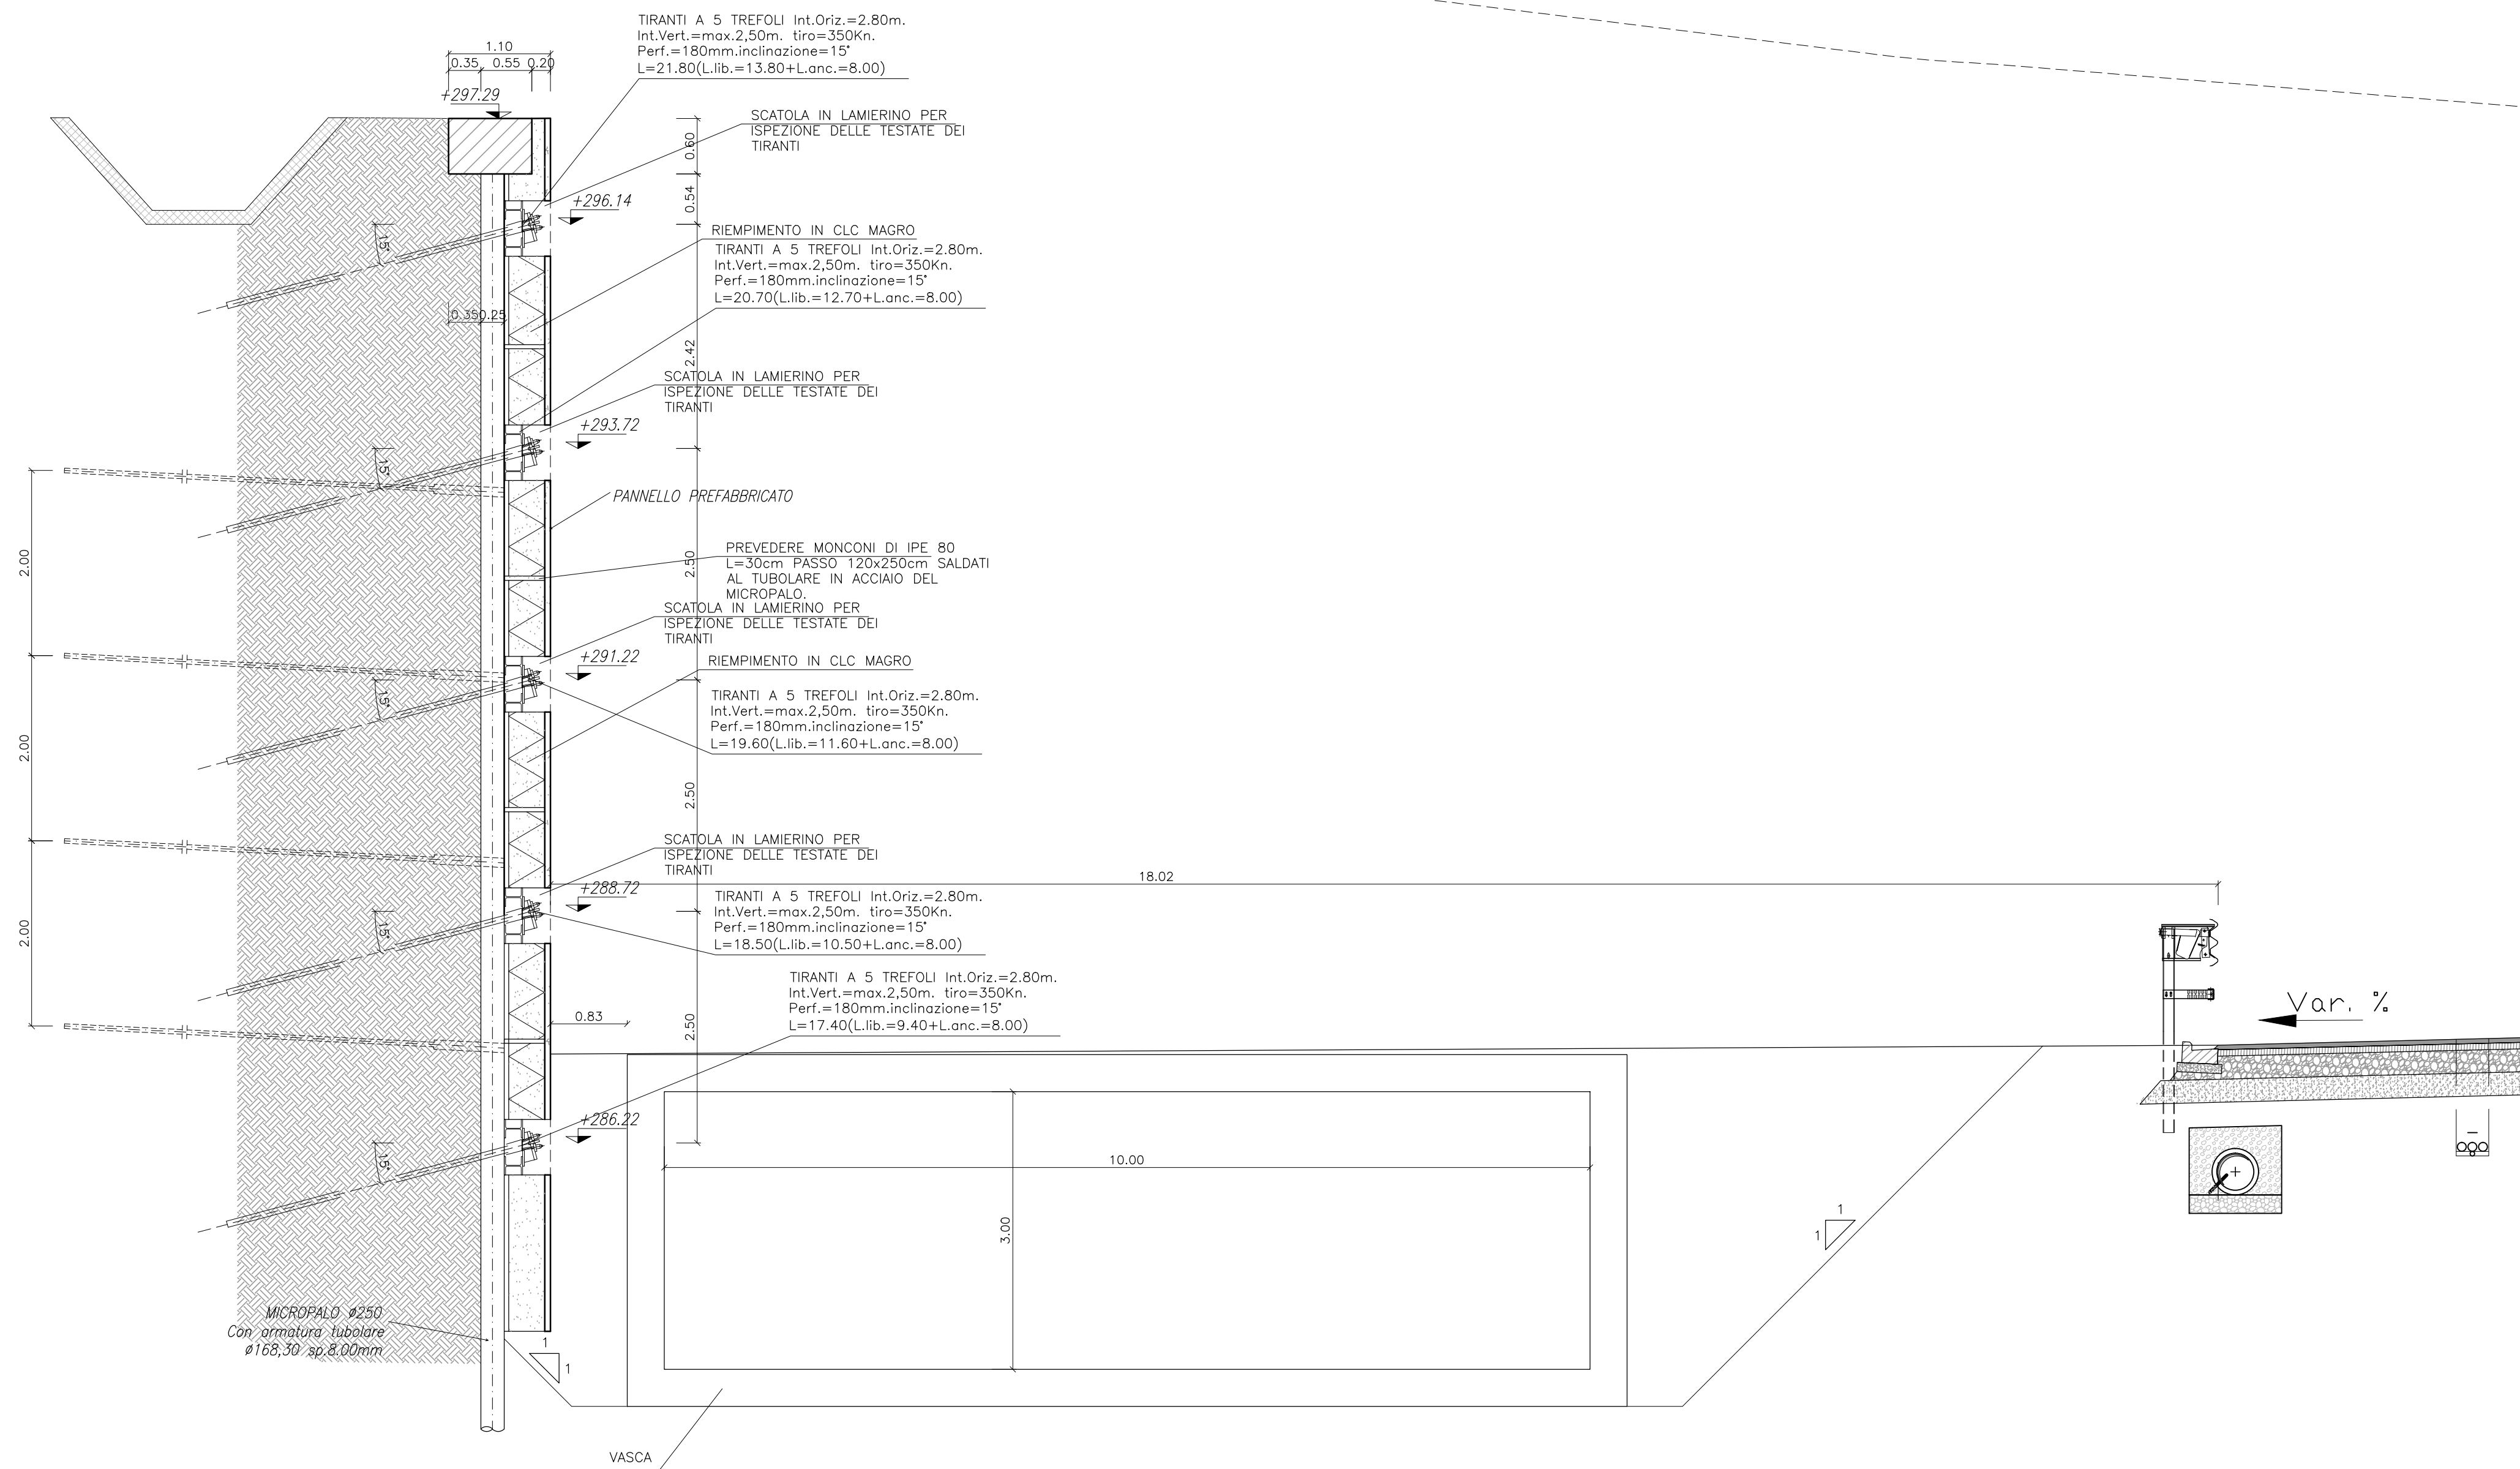


SEZIONE B-B
SCALA 1:50

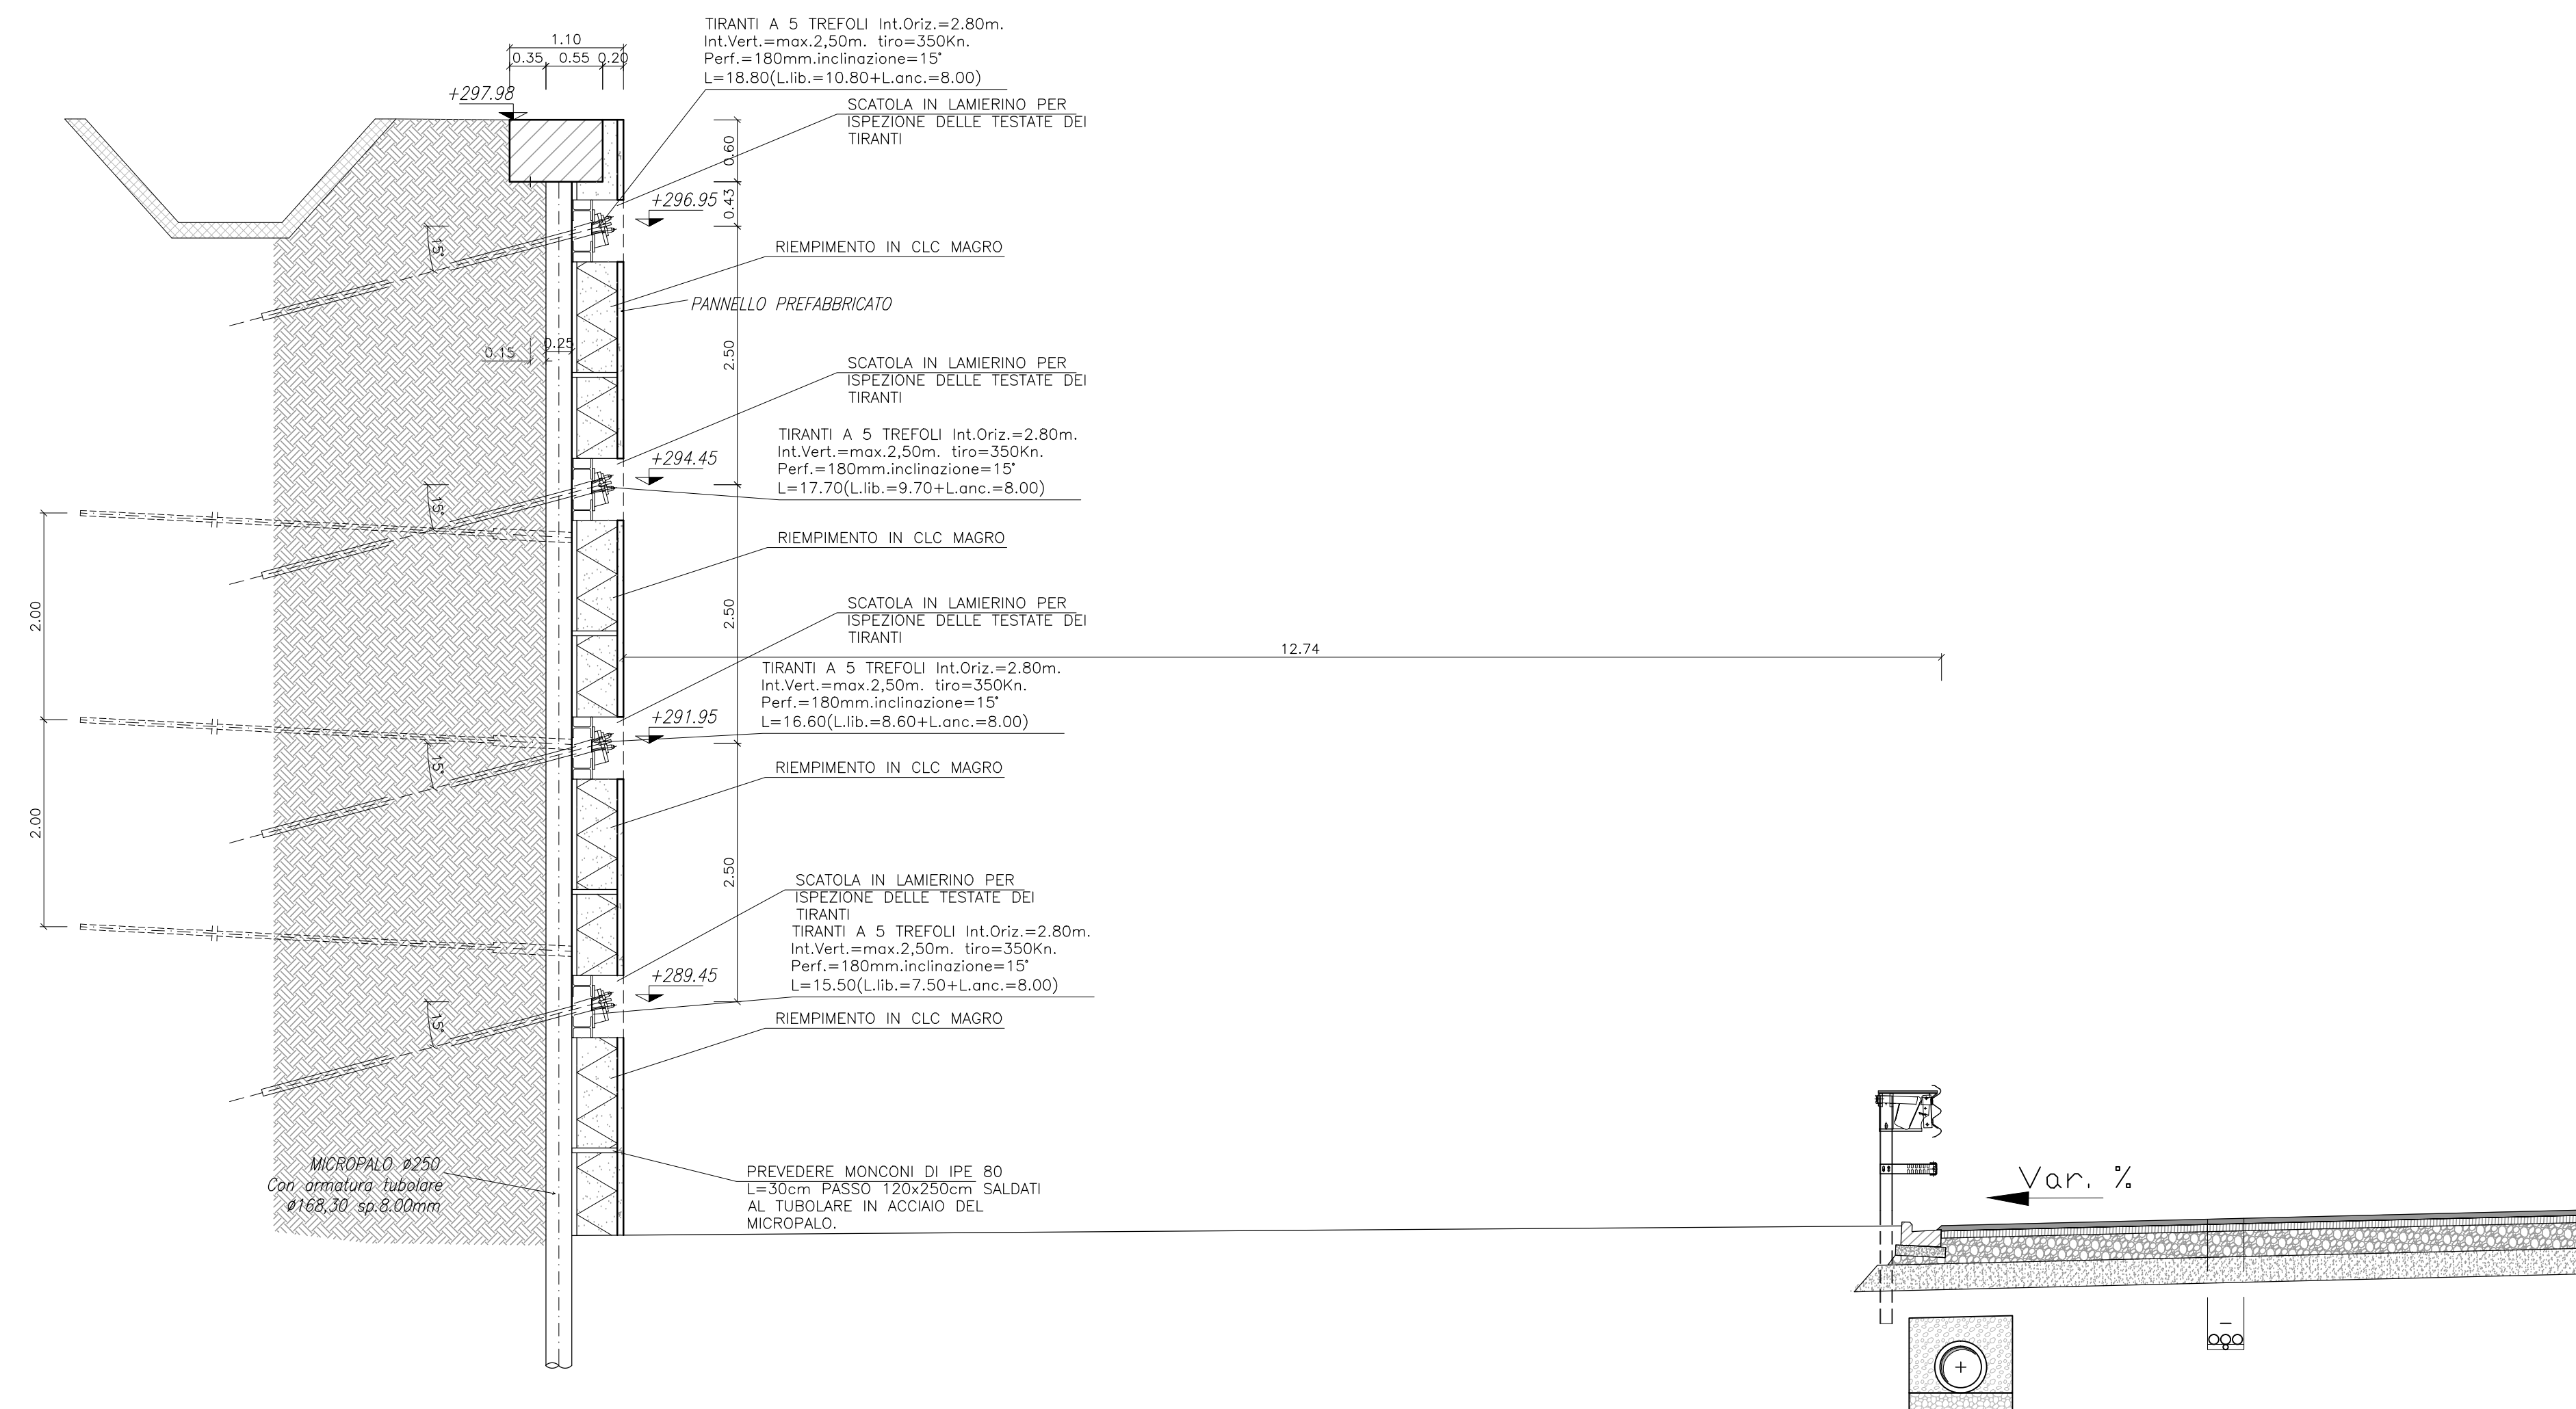

KEY PLAN OPERE

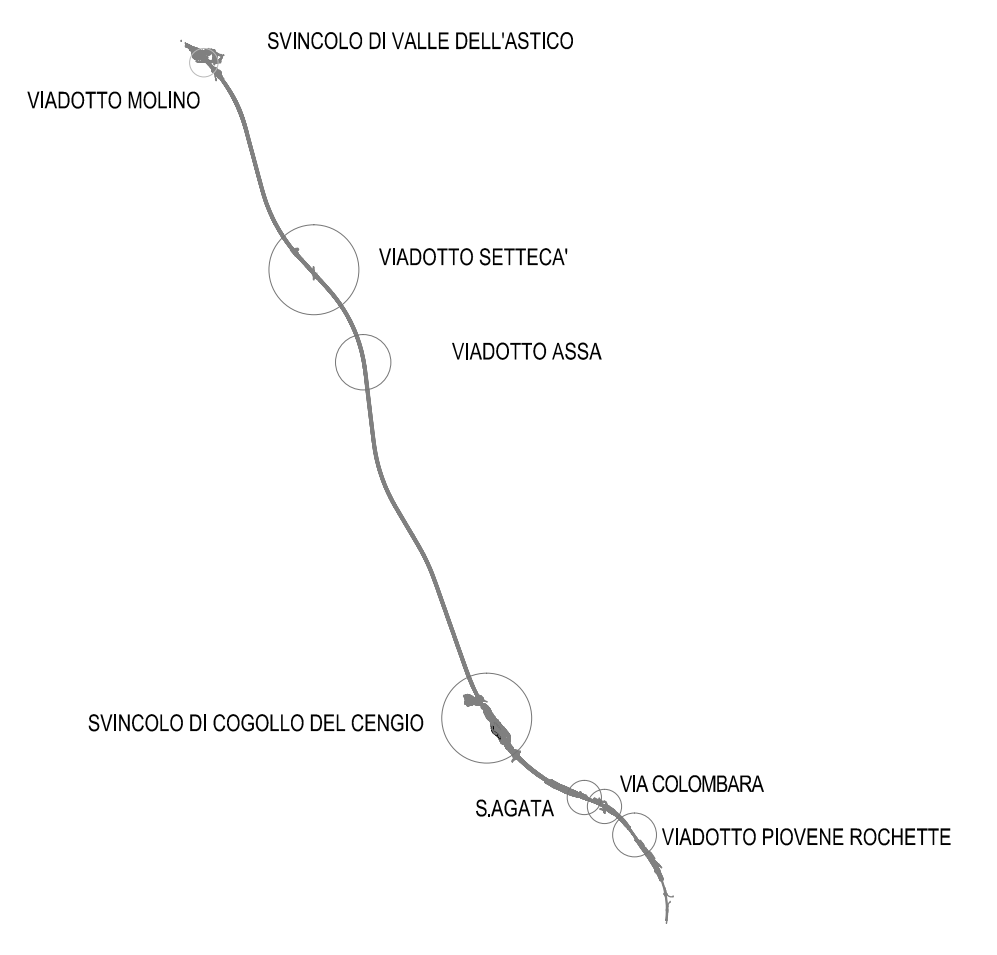

KEY PLAN SVINCOLO DI COGOLLO DEL CENGIO

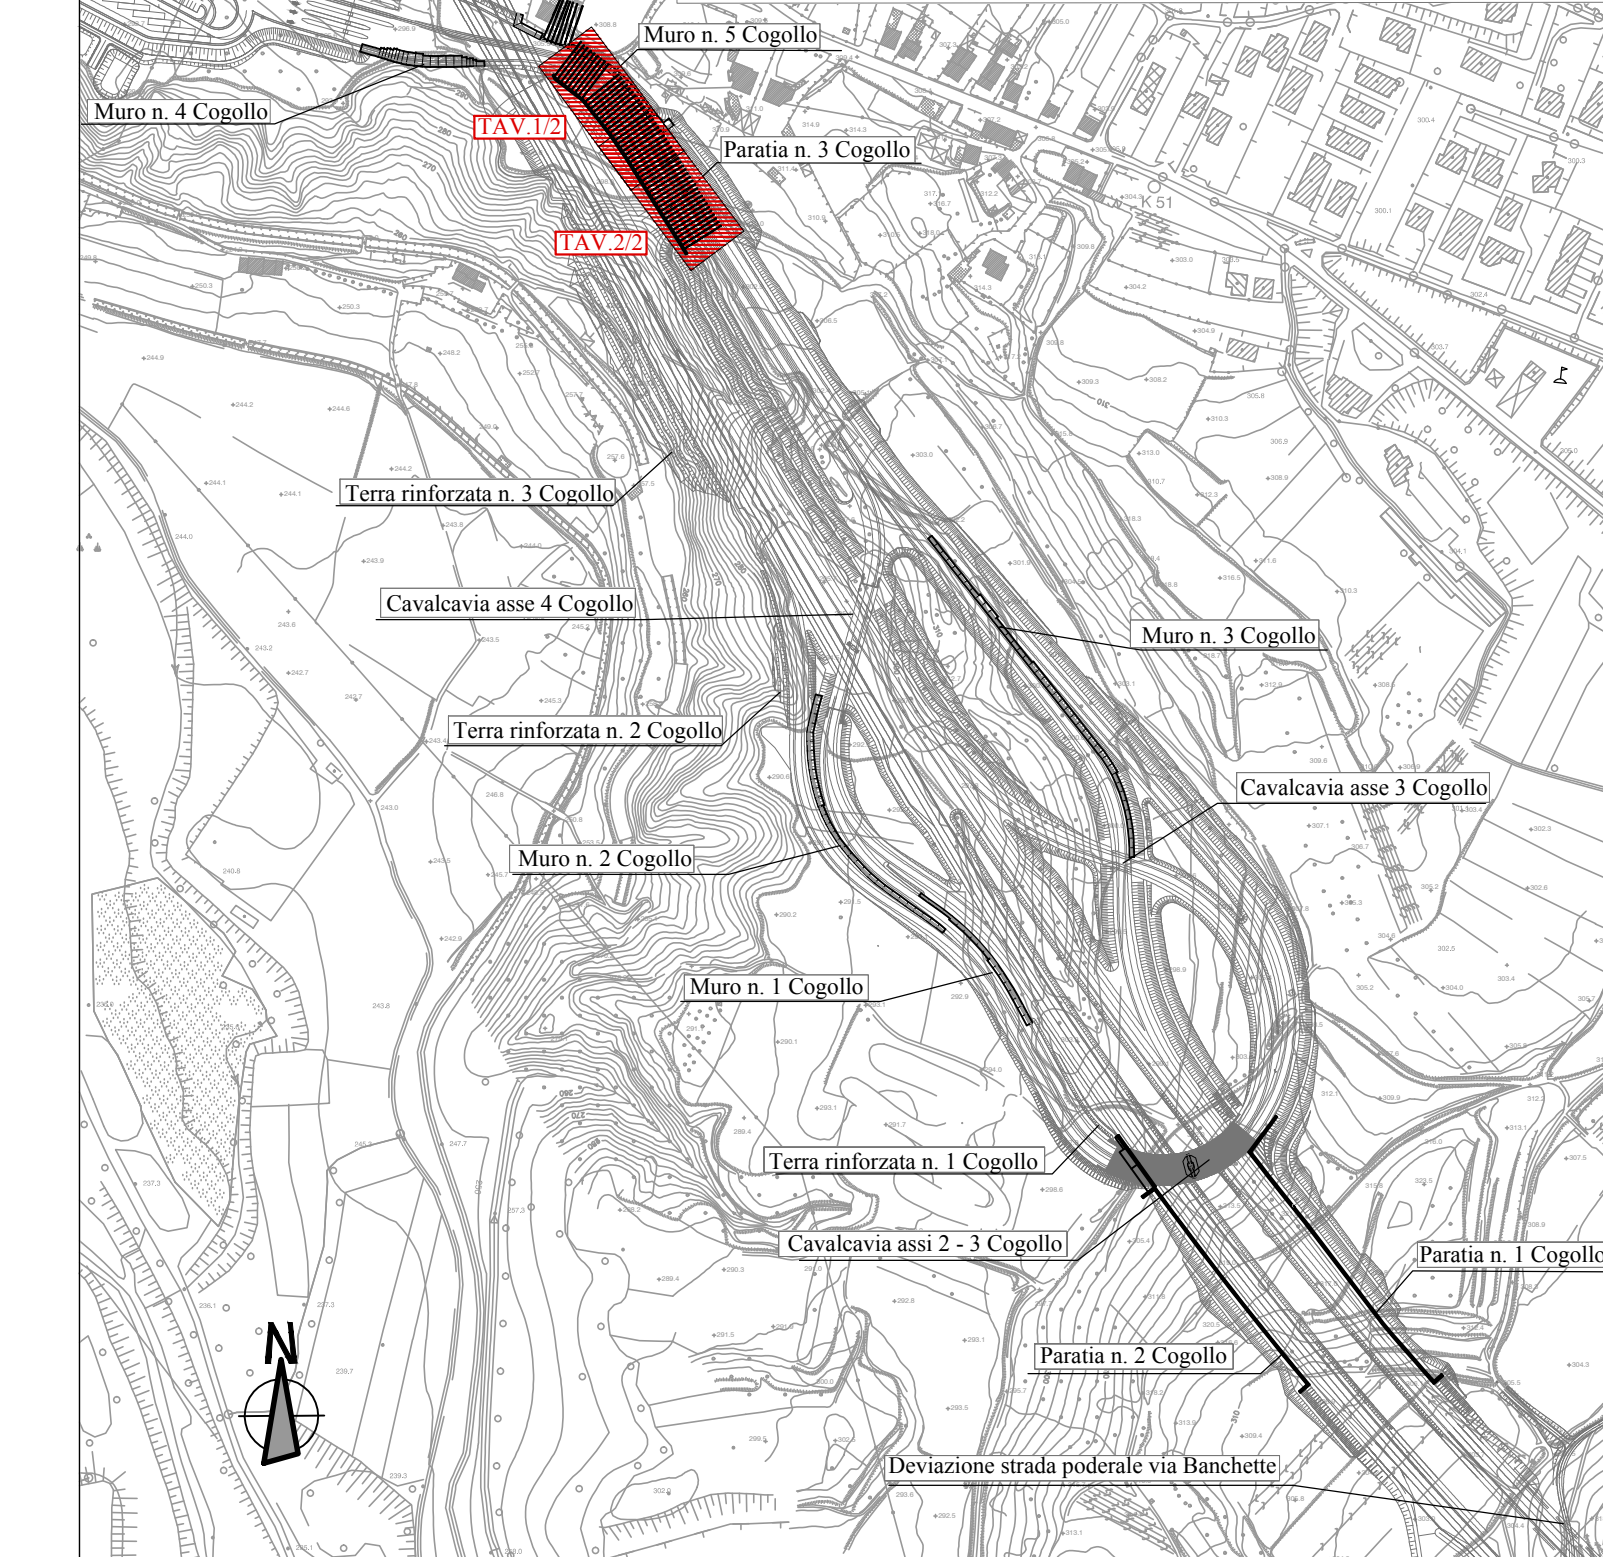

NOTA:
PER LA TABELLA MATERIALI SI RIMANDA ALL'ELABORATO:
J16L1_07_00_01_001_0101_OPD_02.dwg - OPERE D'ARTE MAGGIORI
J16L1_08_00_01_001_0101_OPD_02.dwg - OPERE D'ARTE MINORI

Autostrada Brescia Verona Vicenza Padova SpA
Via Flavio Gioia 71 - 37135 Verona
Tel. 0462722222 Fax. 0462000011 Casella Postale 46004 www.autosped.it
AREA COSTRUZIONI AUTOSTRADALI

AUTOSTRADA VALDASTICO A31 NORD

1° LOTTO Piovene Rocchette - Valle dell'Astico

PROGETTO DEFINITIVO

COMMITTENTE
AUTOSTRADA S.p.A. AUTOSTRADA BRESCIA VERONA VICENZA PADOVA
Area Costruzioni Autostradali

CIP: 0201 3006 6005
WBS: RES/AN/1
COMMESSA: J16L1

PRESTATORE DI SERVIZI:
CONSORZIO RAETIA
RAPPRESENTANTE: Dott. Ing. Alberto Scati

CAPO COMMISSA PER LA PROGETTAZIONE
Dott. Ing. Gabriele Costantini

PROGETTAZIONE:
Dott. Ing. Alberto Scati

ELABORATO: OPERE D'ARTE MINORI
OS11 - PARATIA
SVINCOLO COGOLLO DEL CENGIO DA P.K.4+514.480 A P.K.4+654.430
PIANTA, PROSPETTO E SEZIONI TRASVERSALI TAV. 3/3

Progettato: **08 03 06 002 02**
Rev.

Rev.	Data	Descrizione	Redazione	Controllo	Approvazione	ESCALA:
01	08/03/2017	PRIMA EMISSIONE	STP PROGETTI - PERARCOZZI	M. SCARZI	S.L. POSIATI	1:100/50
02	08/03/2017	REVISIONE PER VERIFICA RECESSIONE OSSERVAZIONI	STP PROGETTI - PERARCOZZI	M. SCARZI	S.L. POSIATI	1:100/50