




PIANTA SCANI
Scala 1:50

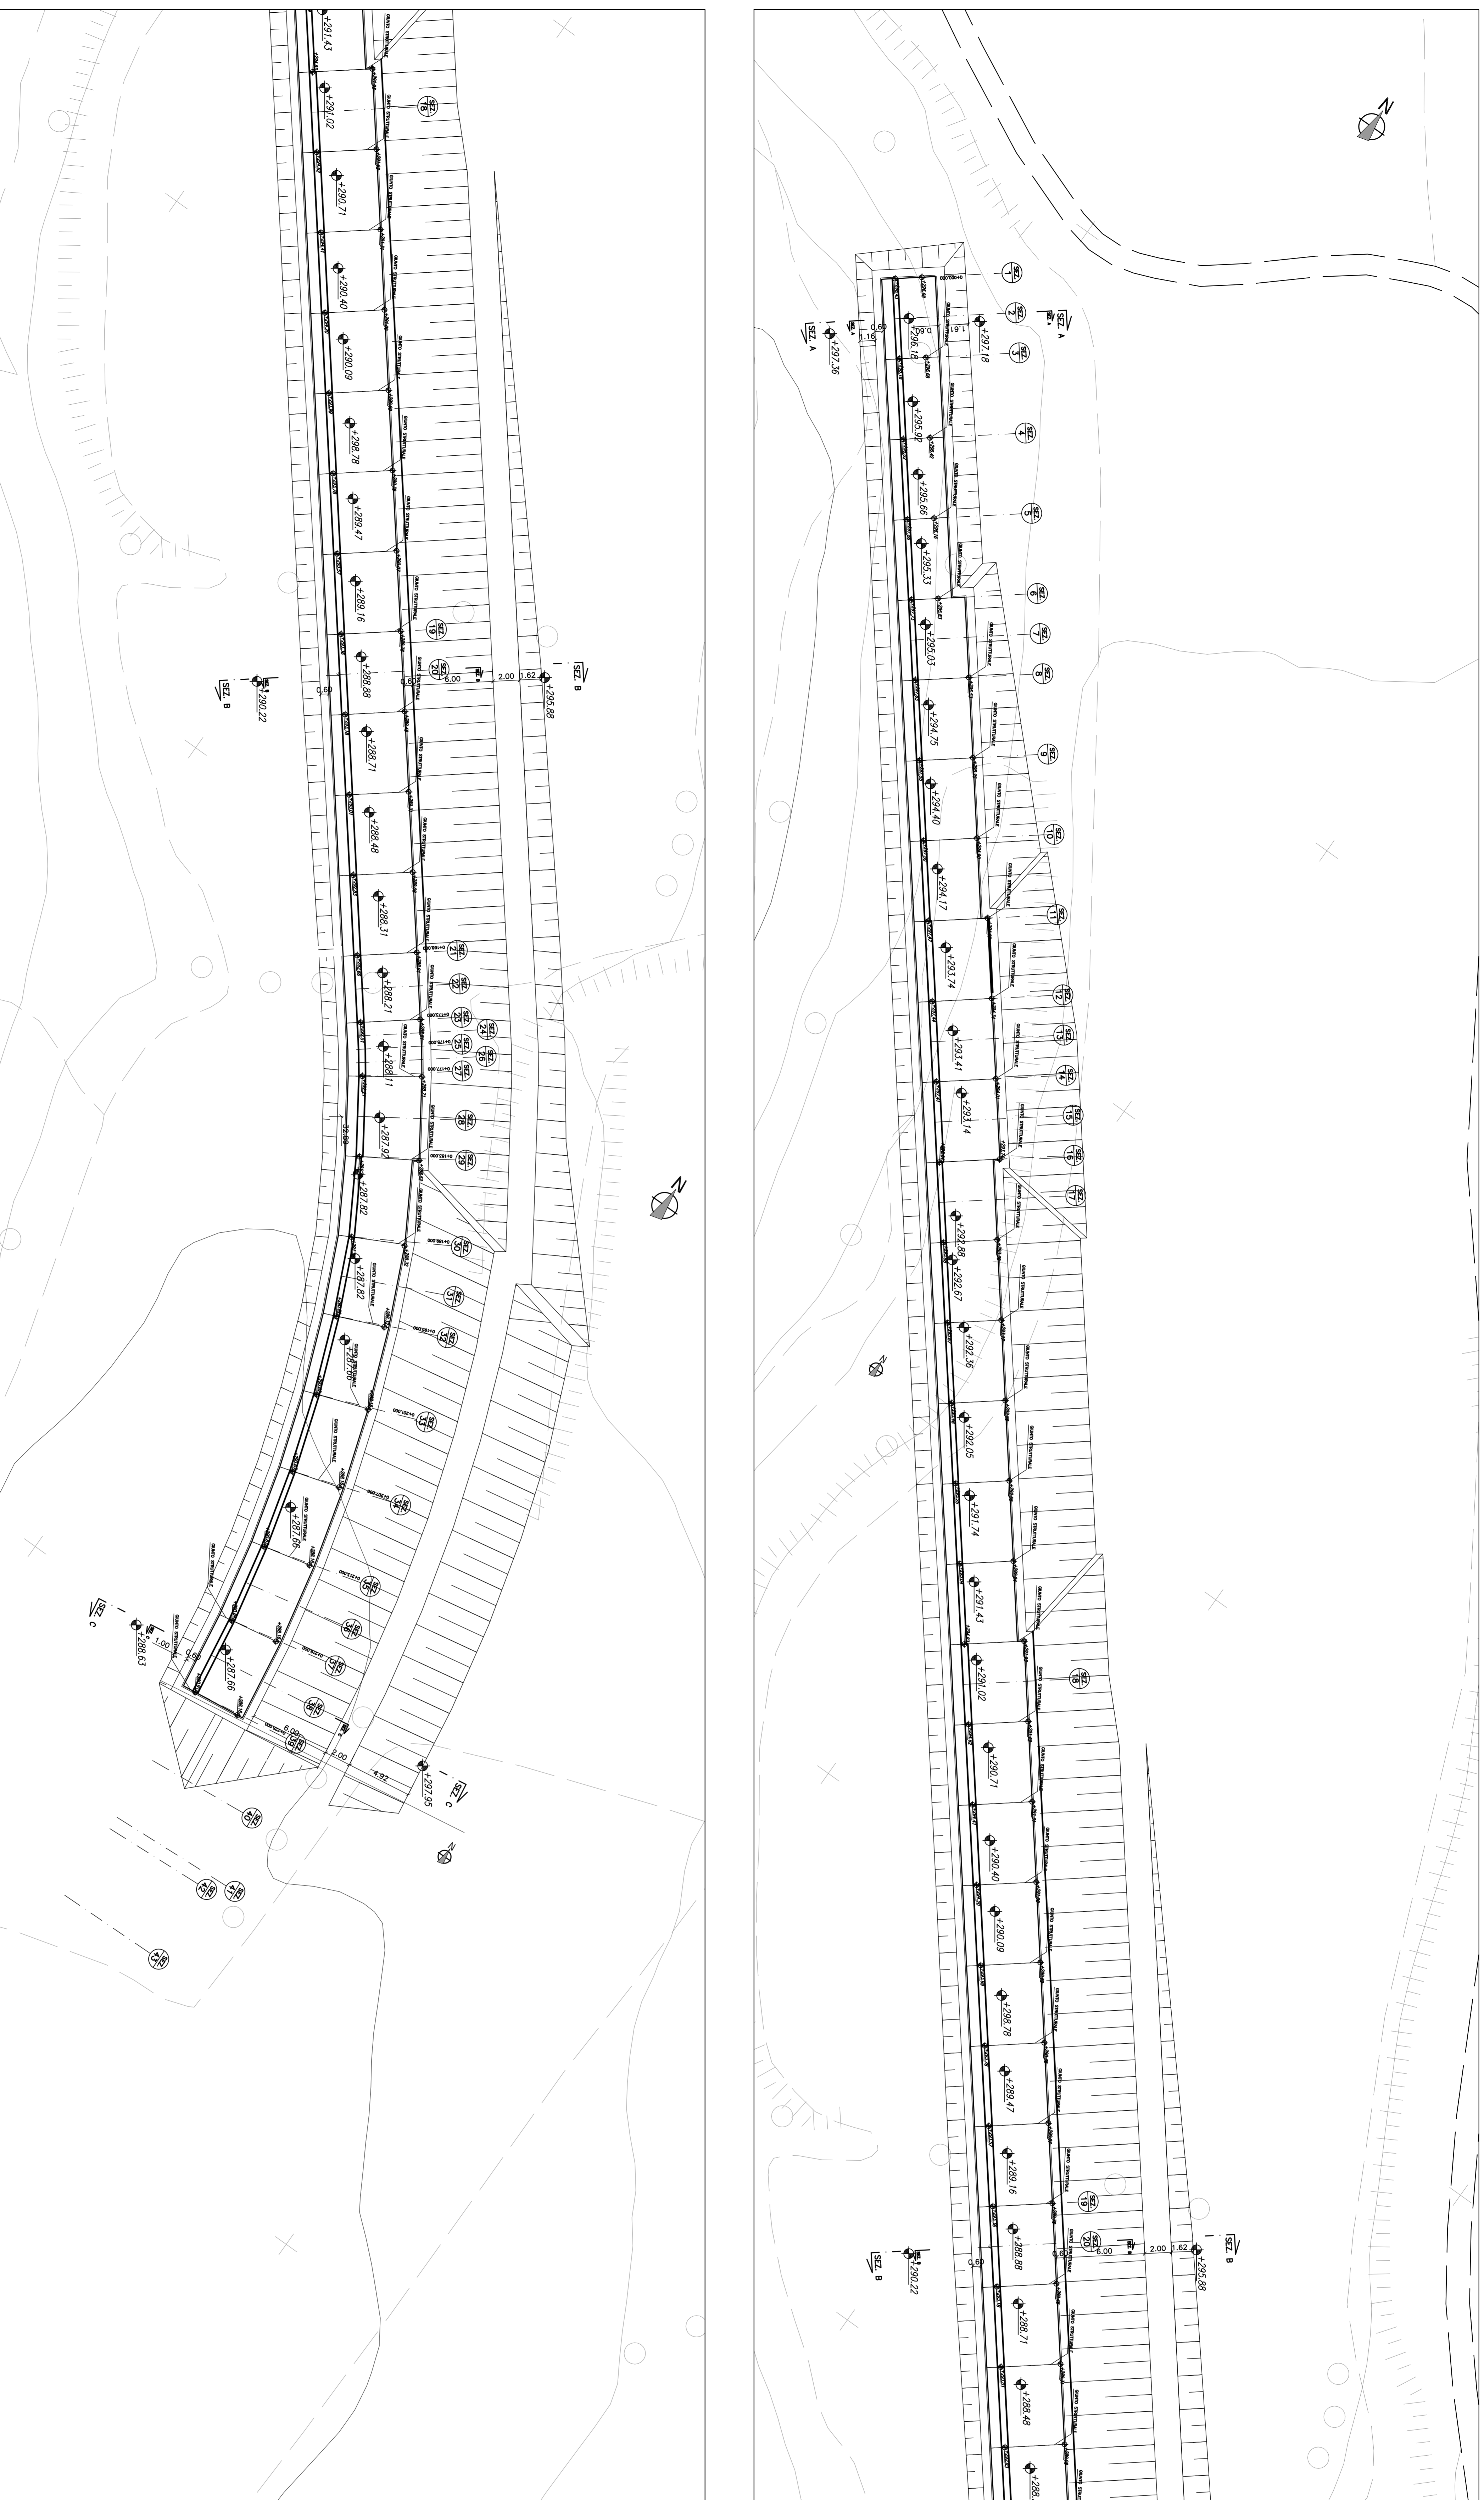


KEY PLAN OPERE

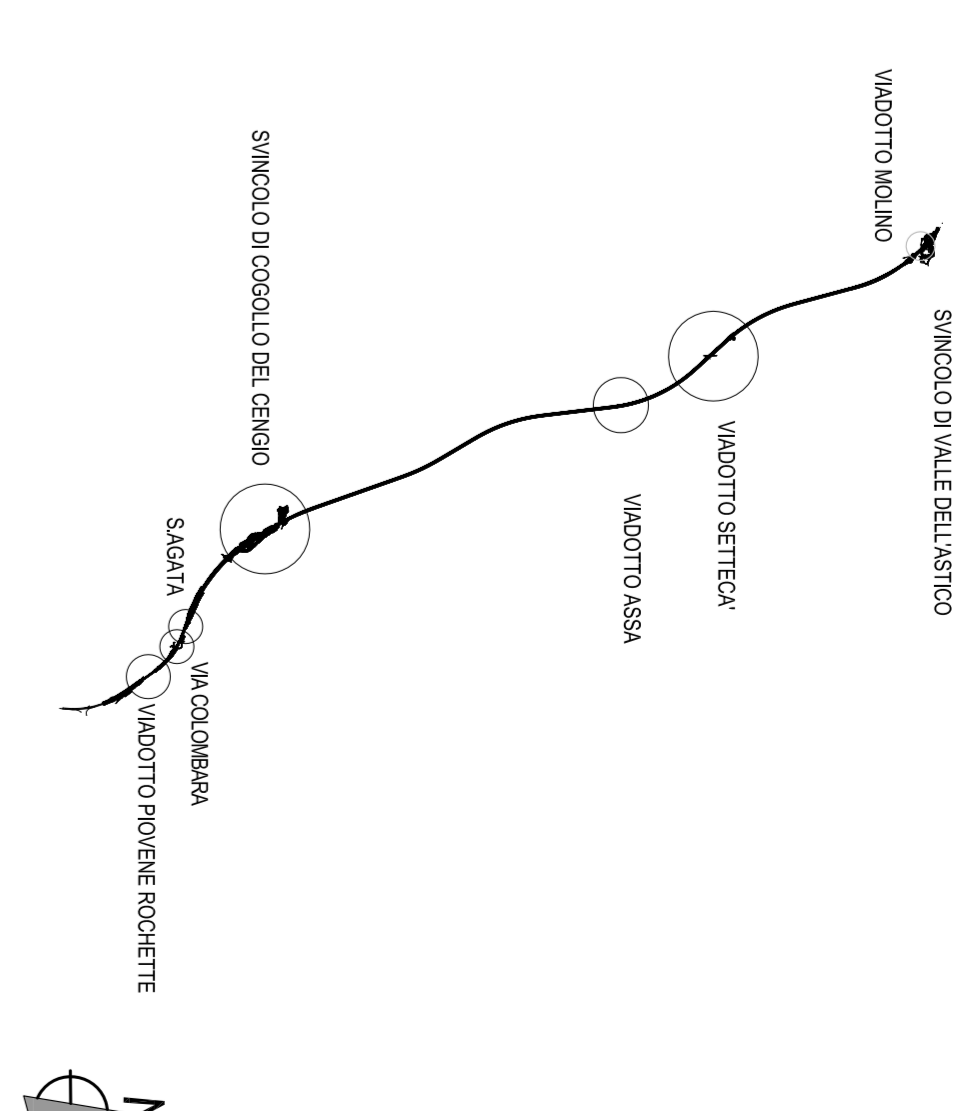


KEY PLAN SINCOLO DI COGGIOLLO DEL CENGIO

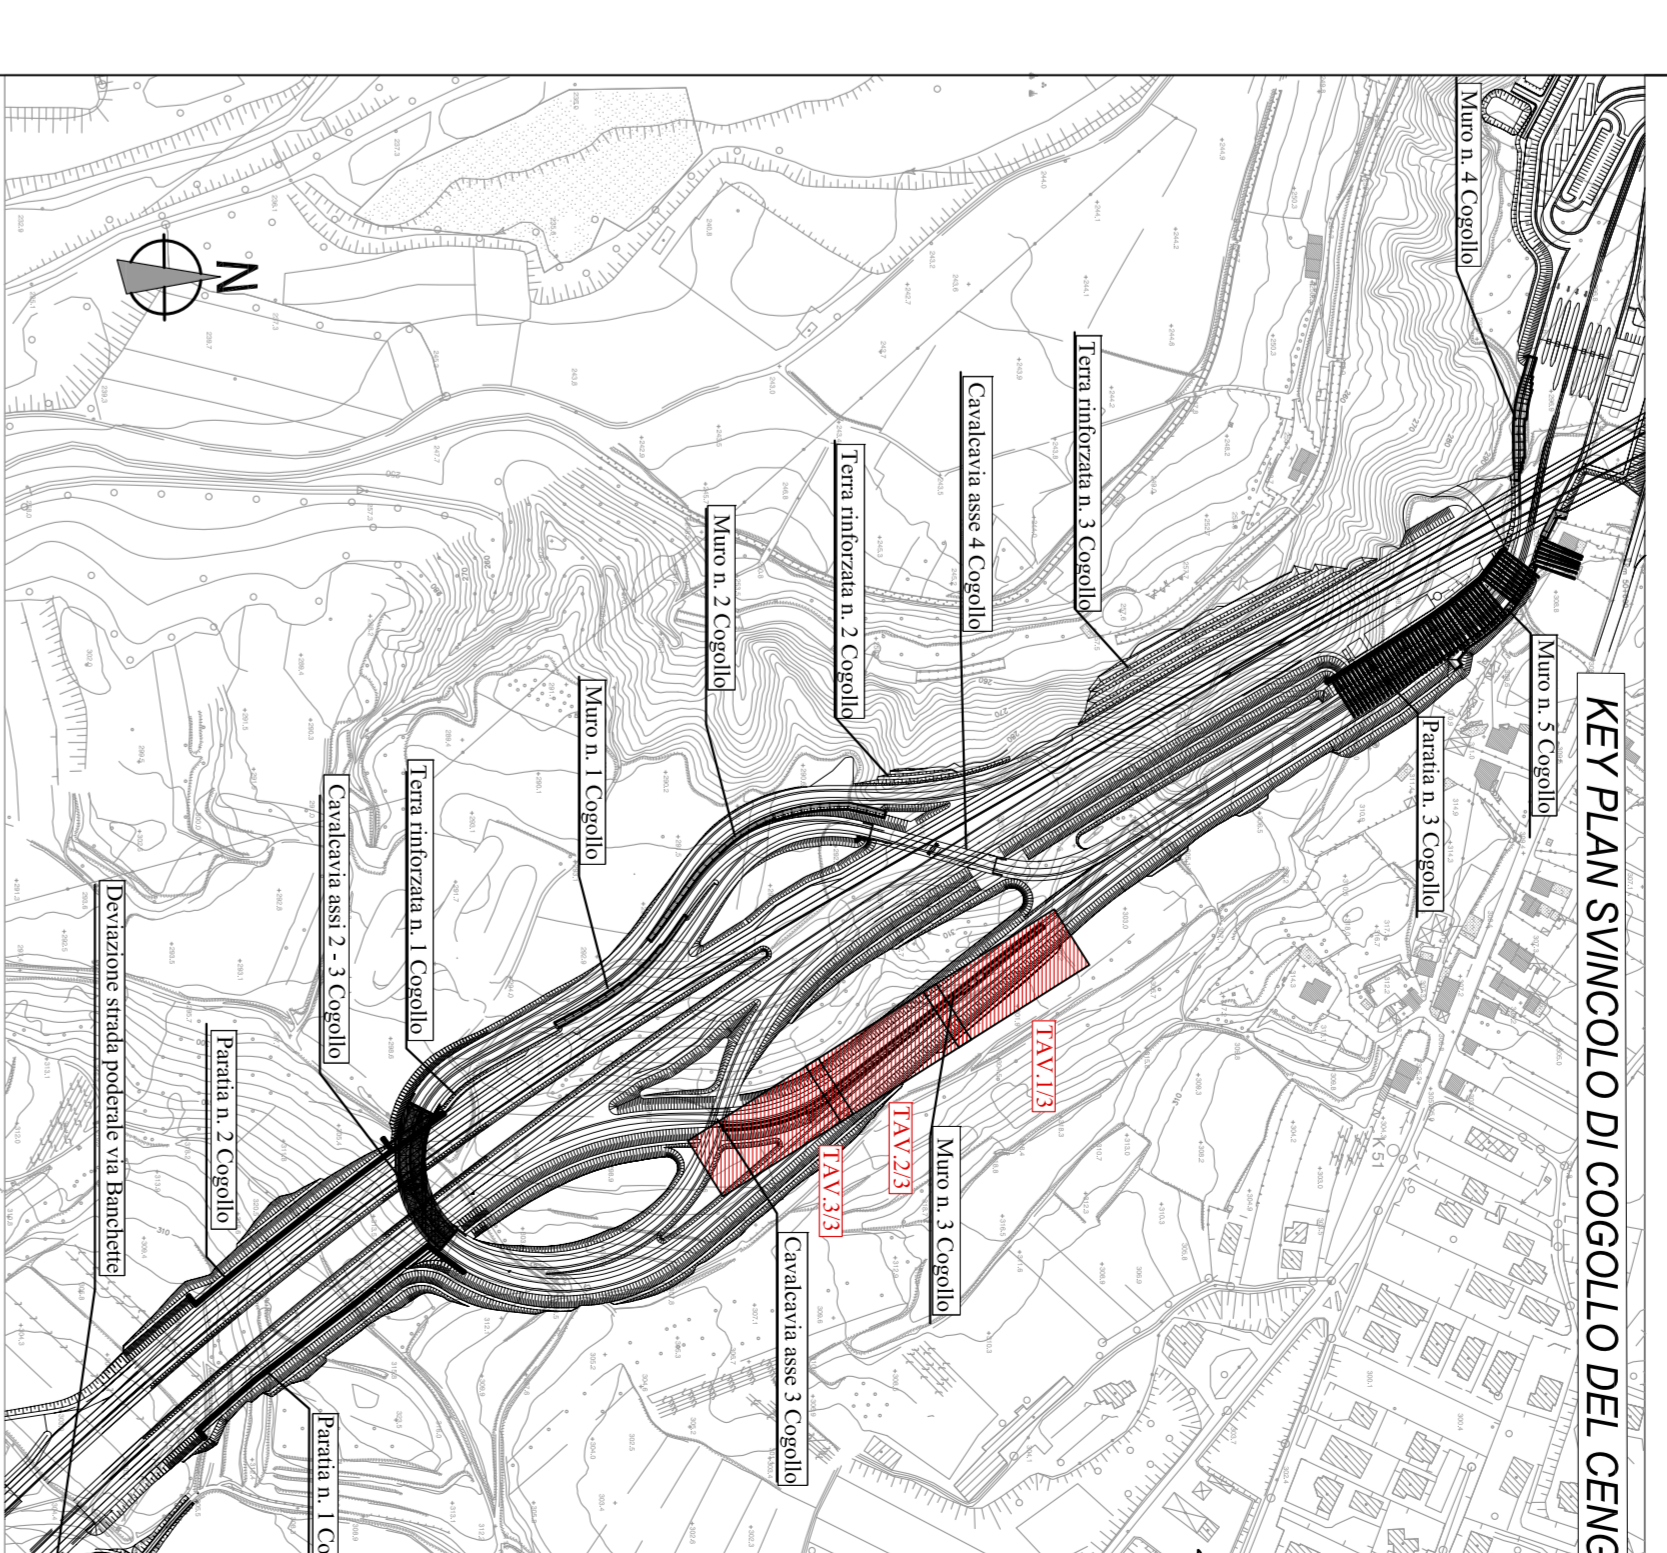


SEZIONE TRASVERSALE A-A
Scala 1:50

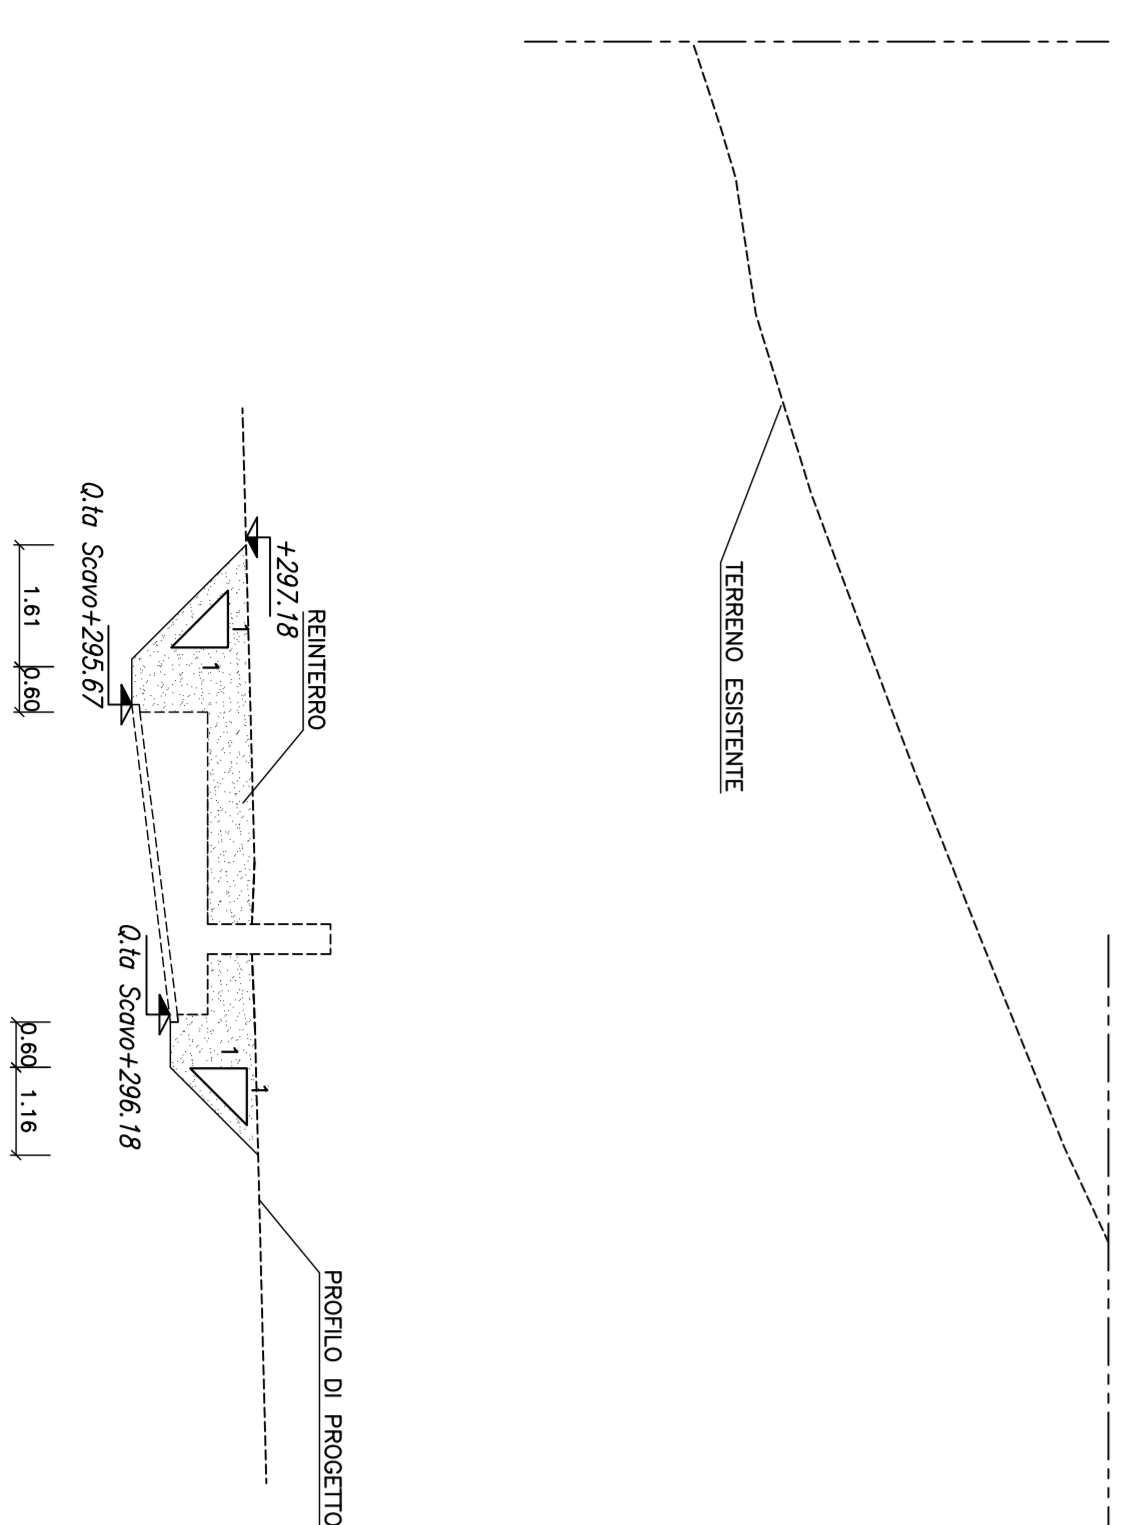


SEZIONE TRASVERSALE B-B
Scala 1:50

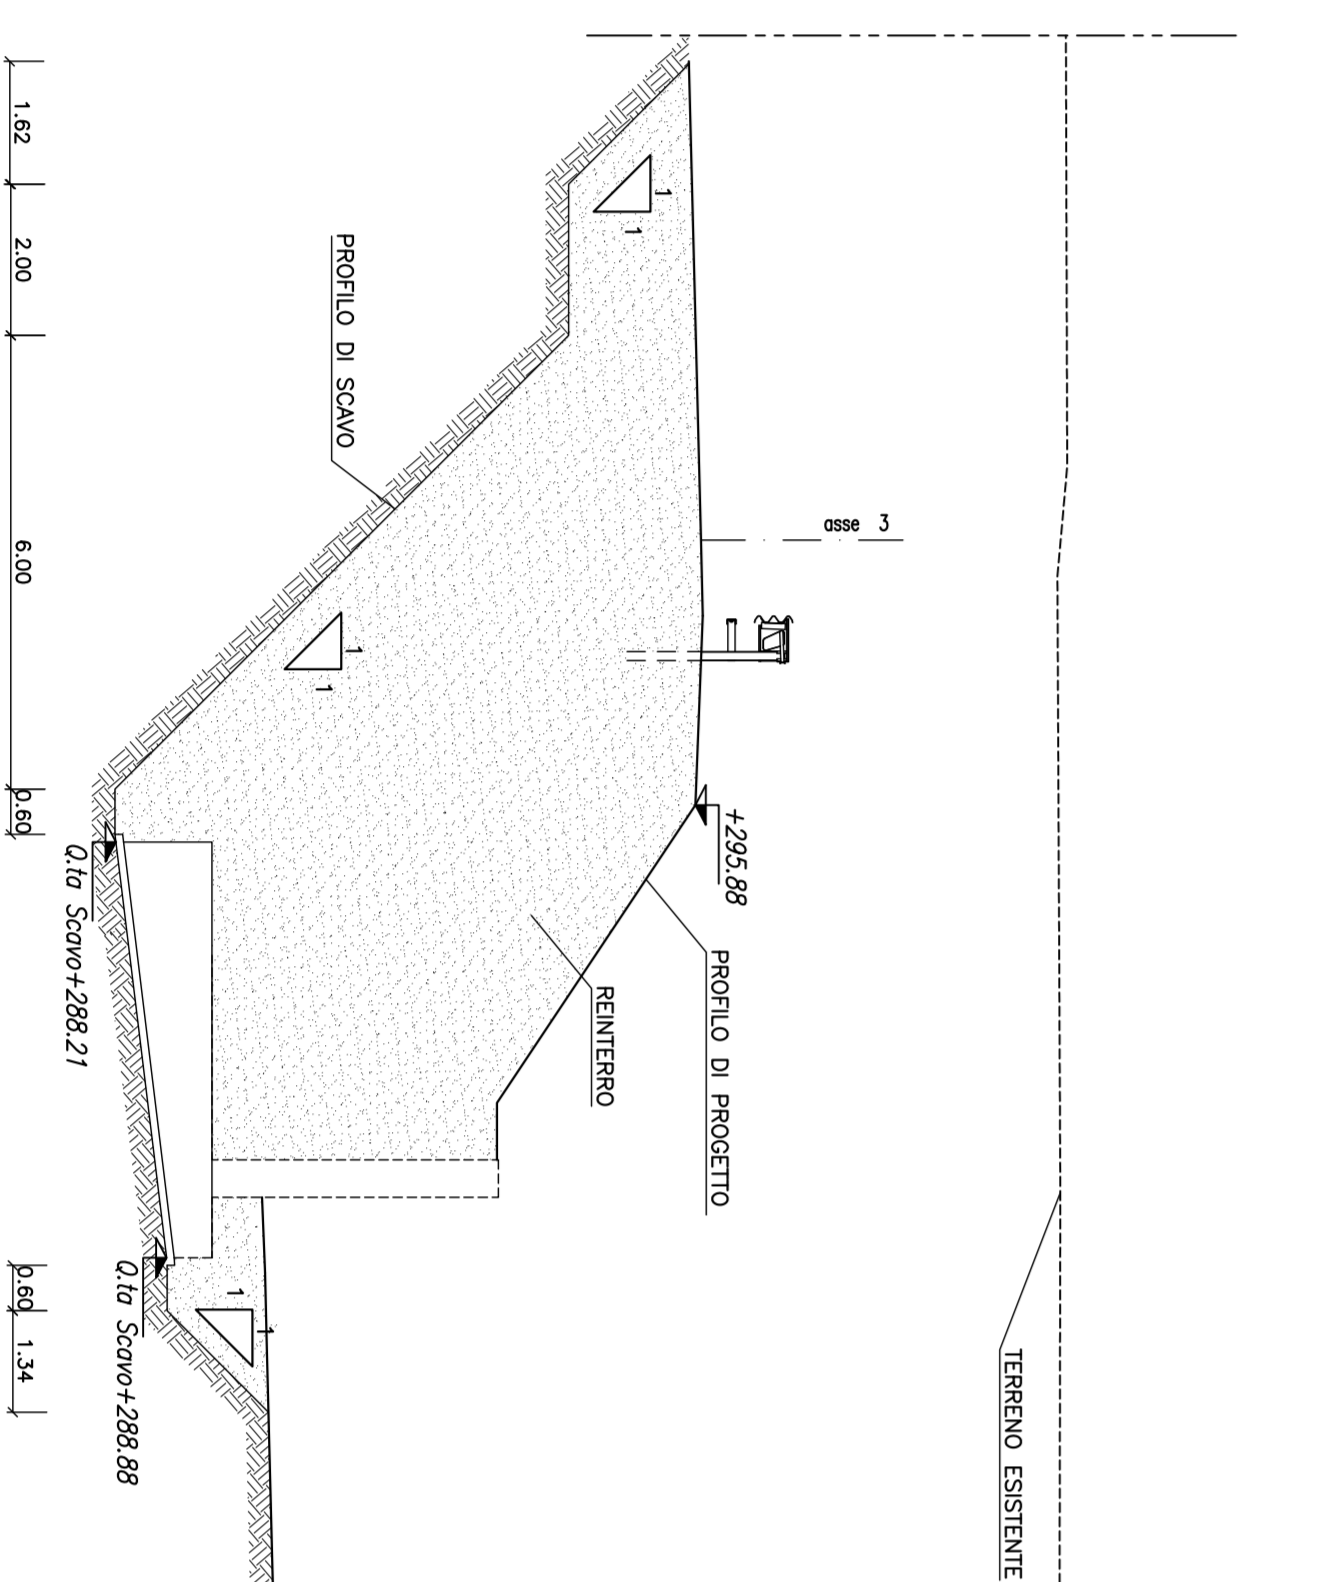

SEZIONE TRASVERSALE C-C
Scala 1:50

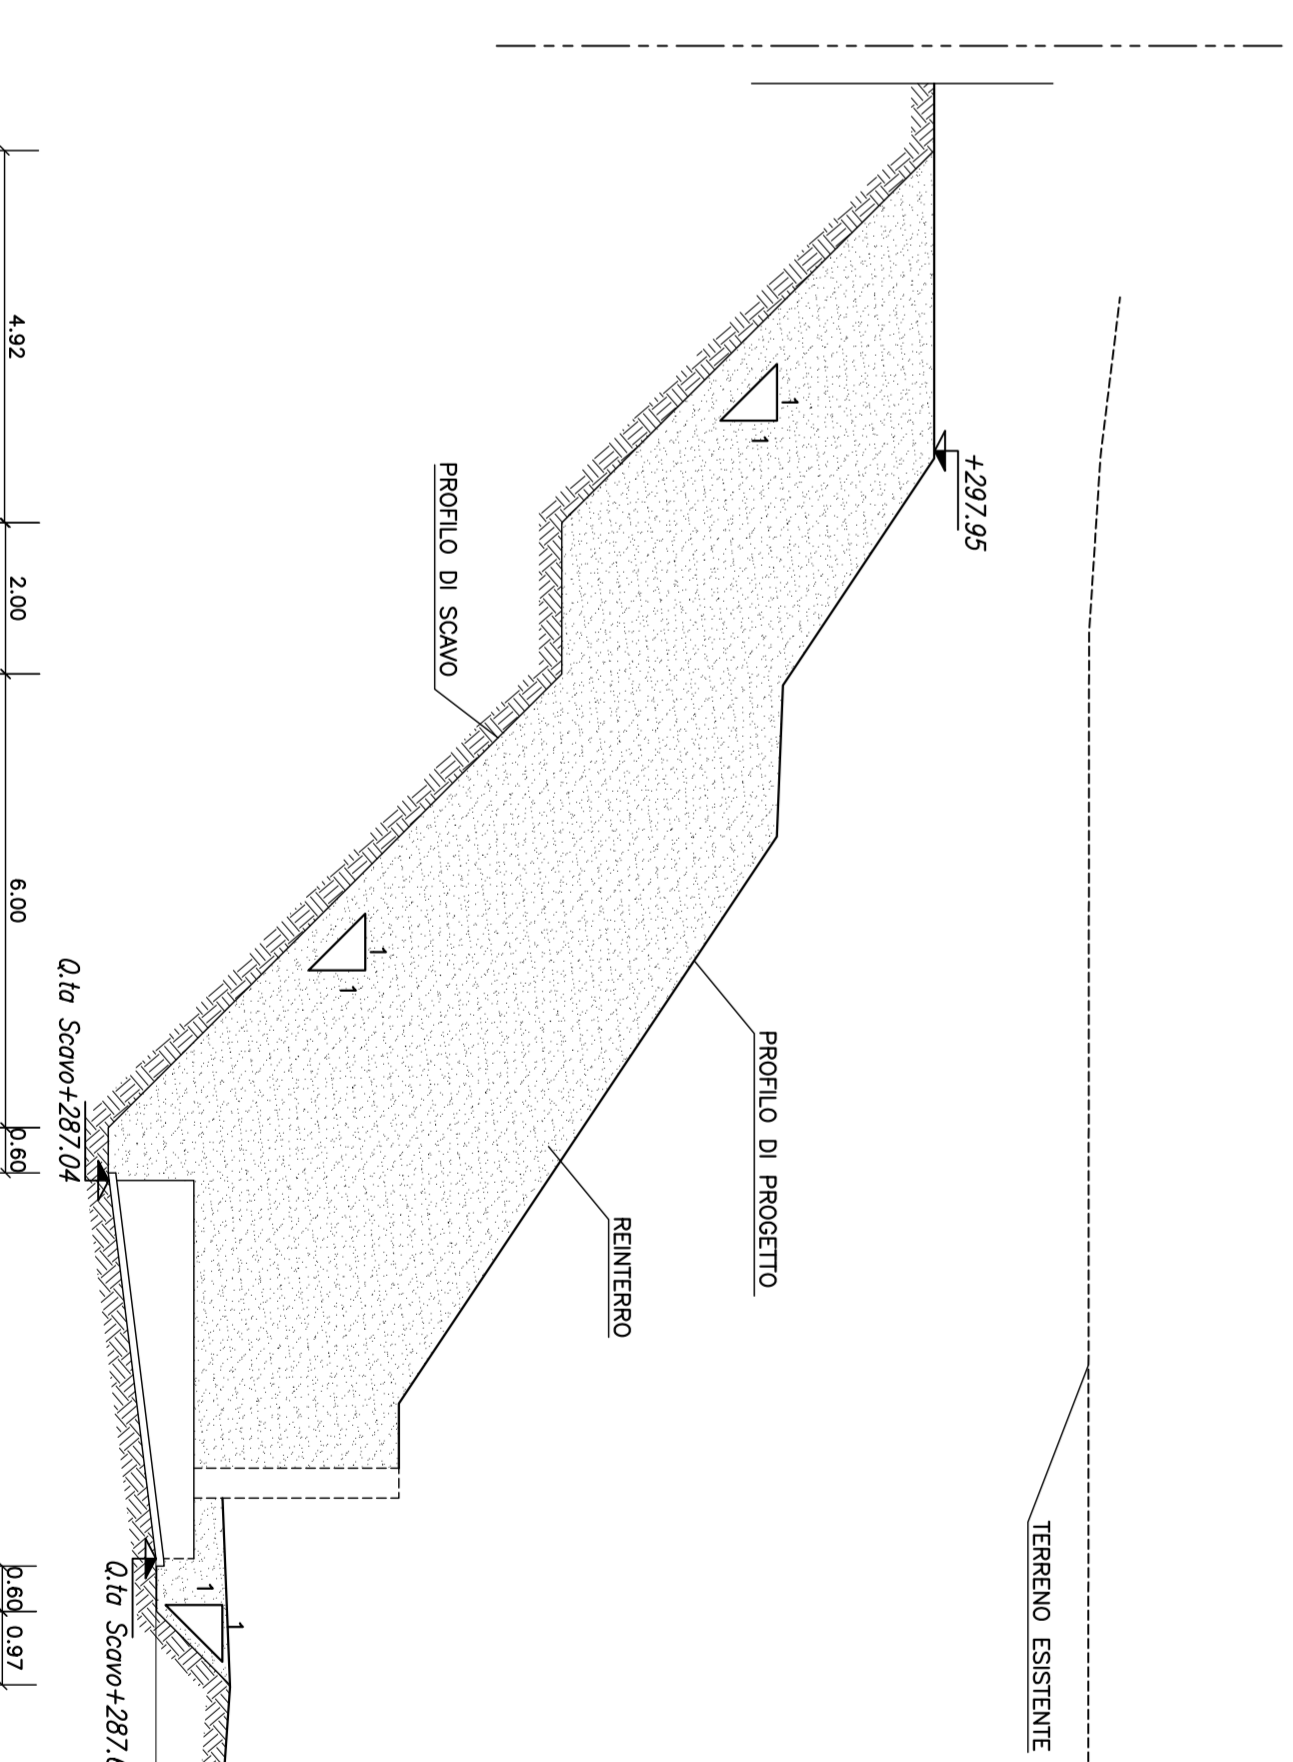

NOTA:
Per la Tabella dei Materiali vedere elaborato
JTR1-I-58/00.01-001-0101-CFD-00

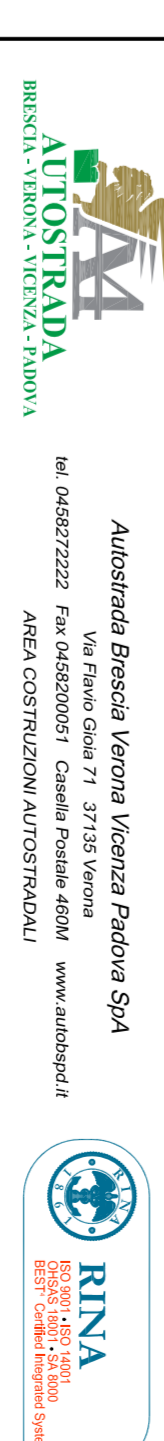

AUTOSTRADA VALDASTICO
A31 NORD
1° LOTTO
Piovene Rocchette - Valle dell'astico

PROGETTO DEFINITIVO

CFE	GRUPPO
ISS	REDAZIONE
CI/MESSA	REDAZIONE

COMITENTE
S.p.A. AUTOSTRADA BRESCIA VERONA VICENZA PADOVA
Area Ossessioni Autostradali

PROGETTISTA
CONSORZIO RIELTA

OPERAZIONE
OPERE D'ARTE MINORI

OPERA
CSM - OPERA DI SOSTEGNO
SINCOLO COGGIOLLO DEL CENGIO, 3 DA P.V. (M.000) A P.V. (24.000)

PROGETTO
PIANTA, SCANI E SEZIONE TAV. 1/11

NO	DATA	DESCRIZIONE	SCALE	STATO
1	03/03/2020	PROGETTO DEFINITIVO	1:50	PROGETTO
2	03/03/2020	PROGETTO DEFINITIVO	1:50	PROGETTO
3	03/03/2020	PROGETTO DEFINITIVO	1:50	PROGETTO

PROGETTO
PIANTA, SCANI E SEZIONE TAV. 1/11