

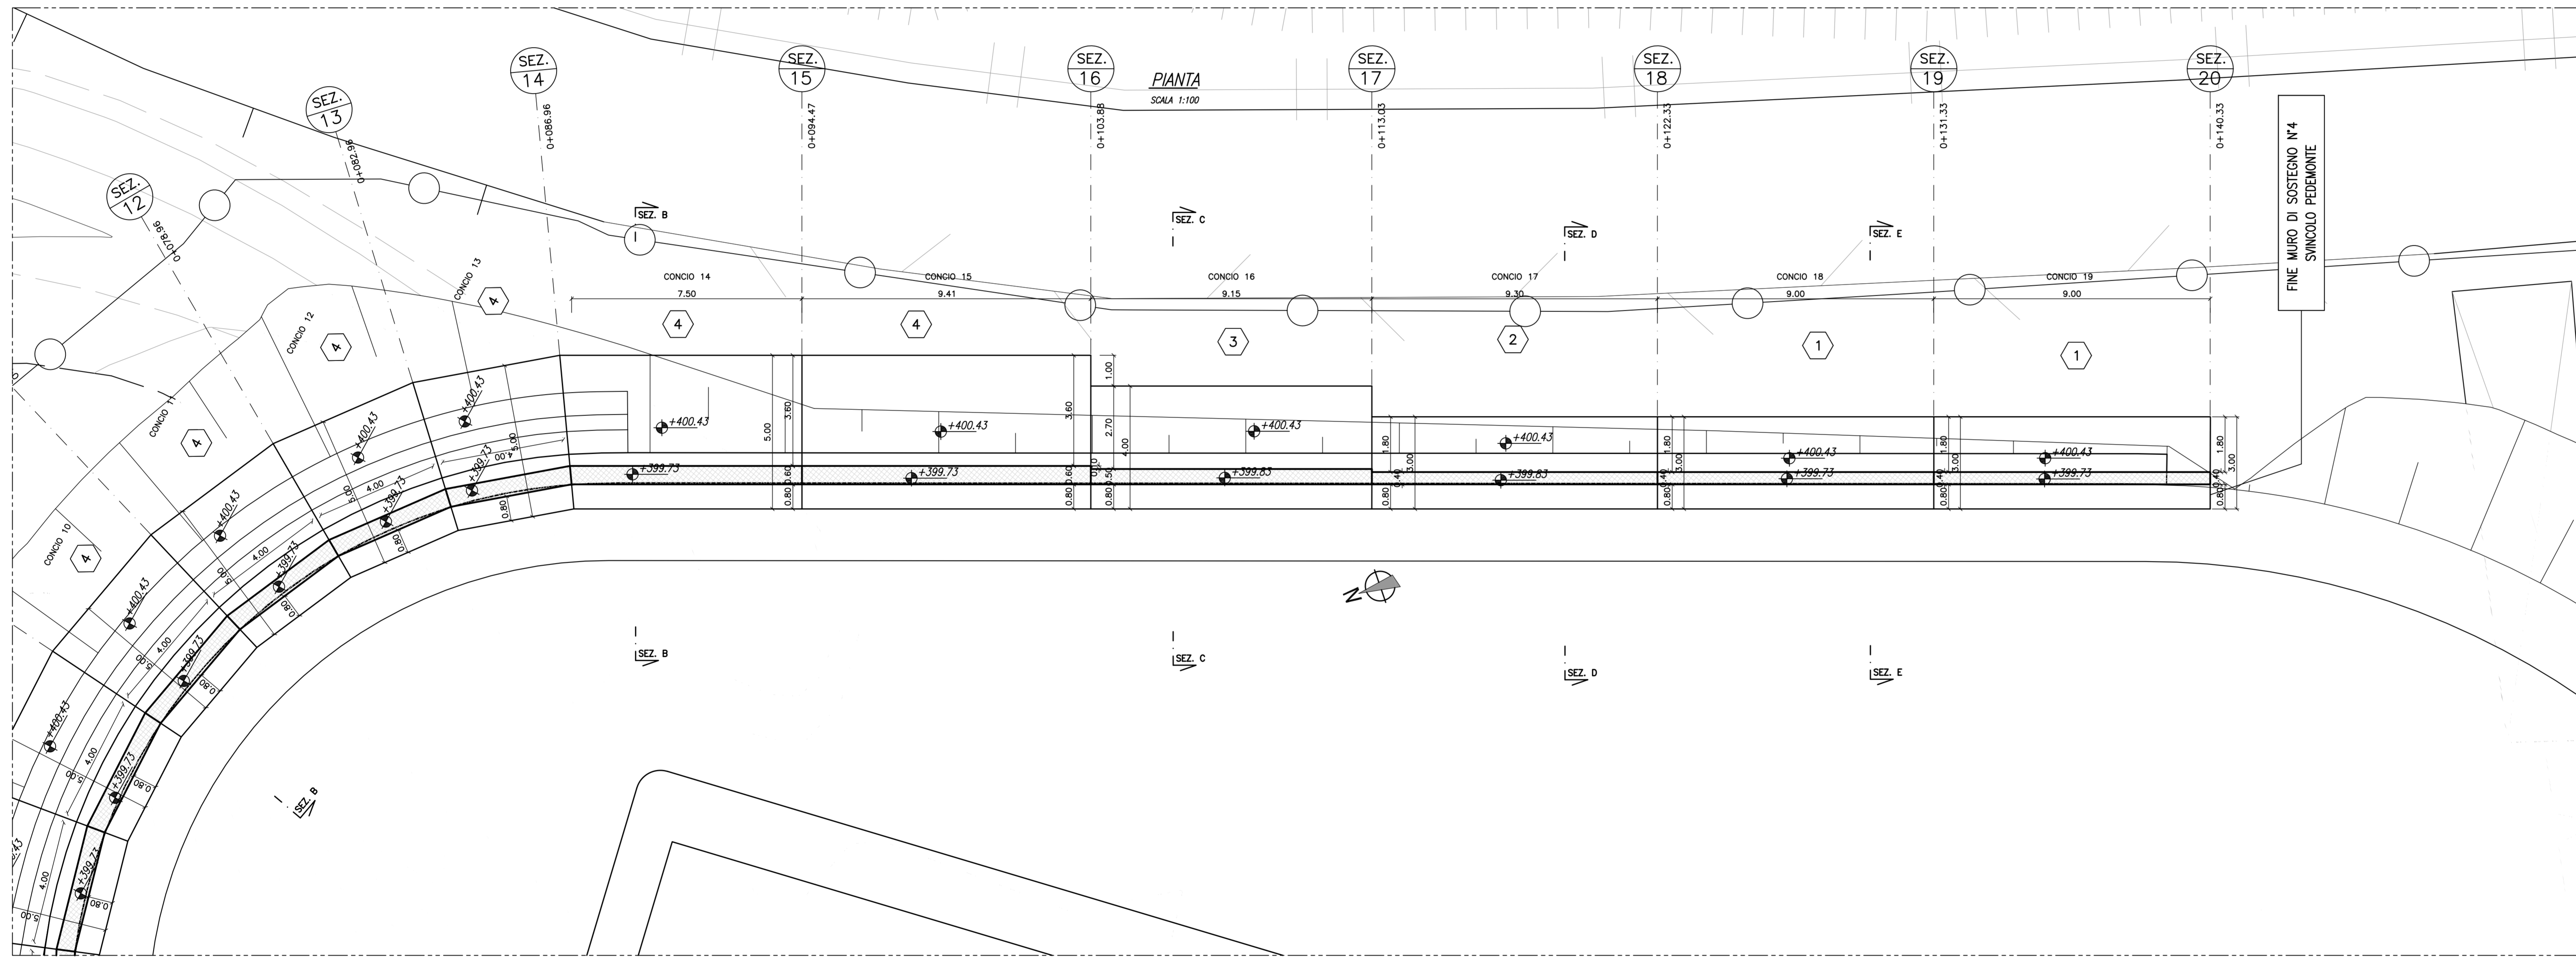



PROFILO LONGITUDINALE
SCALA 1:100

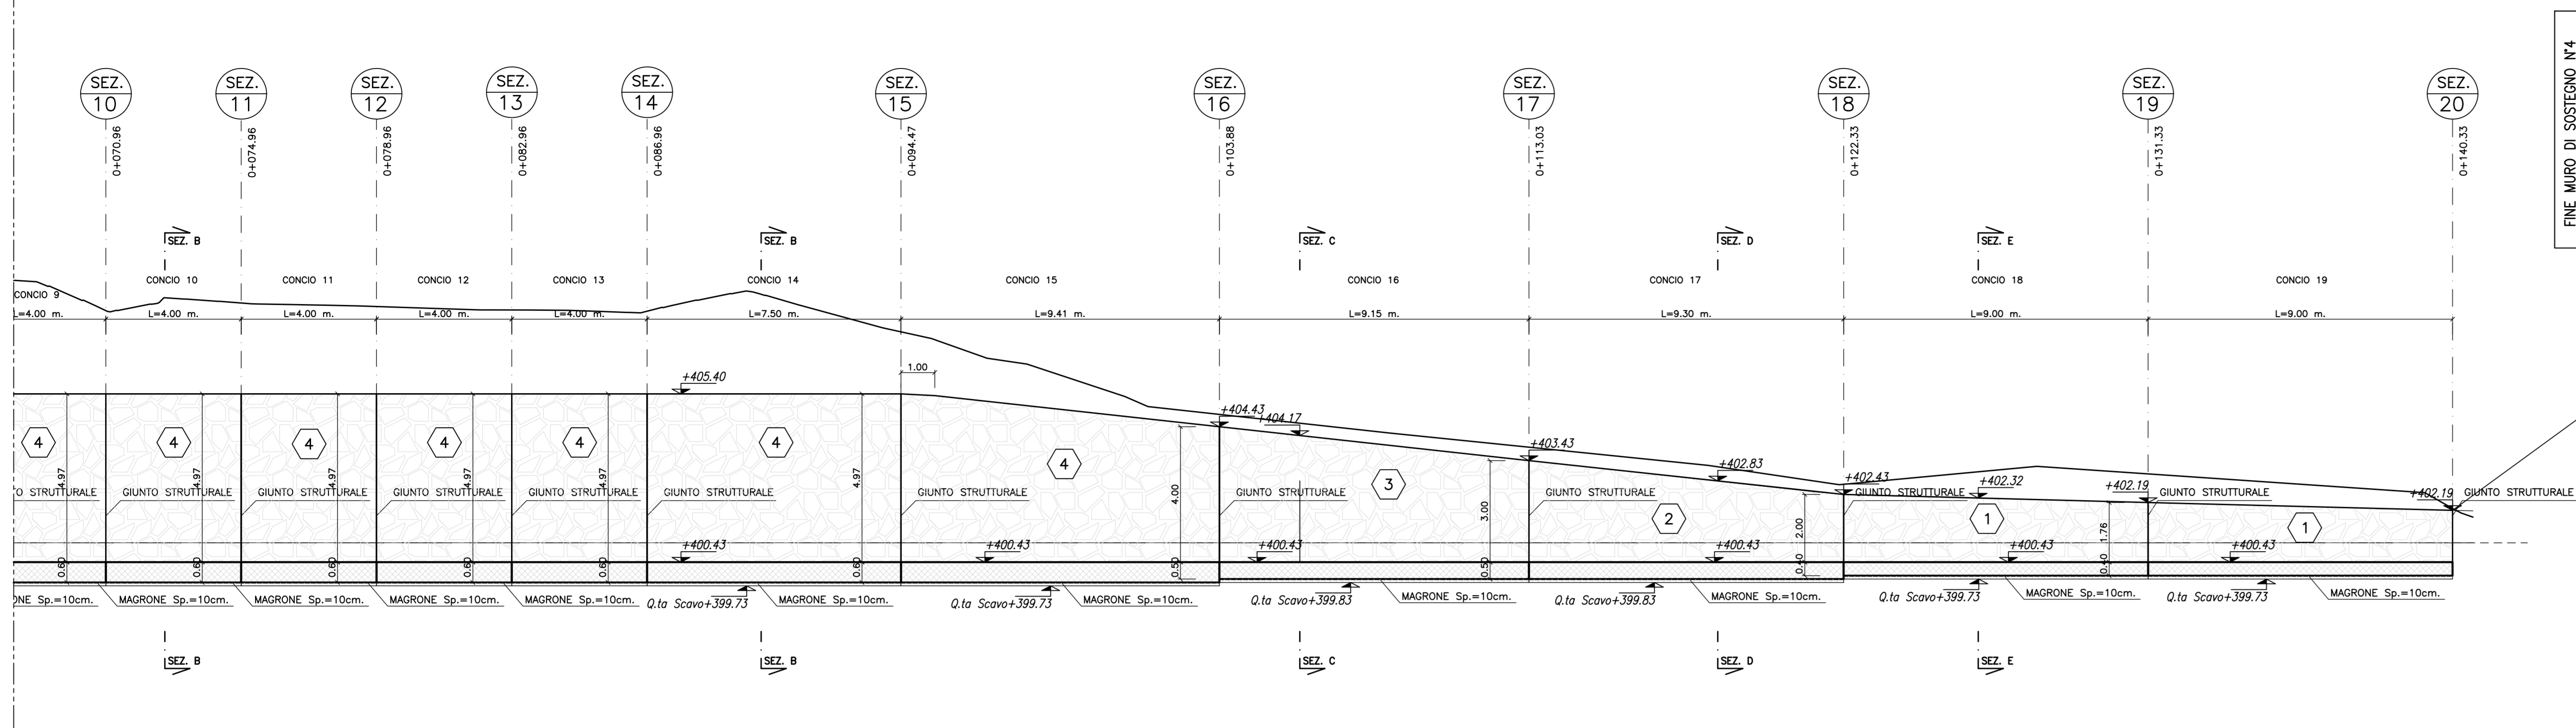


SEZIONE TRASVERSALE B-B
SCALA 1:50

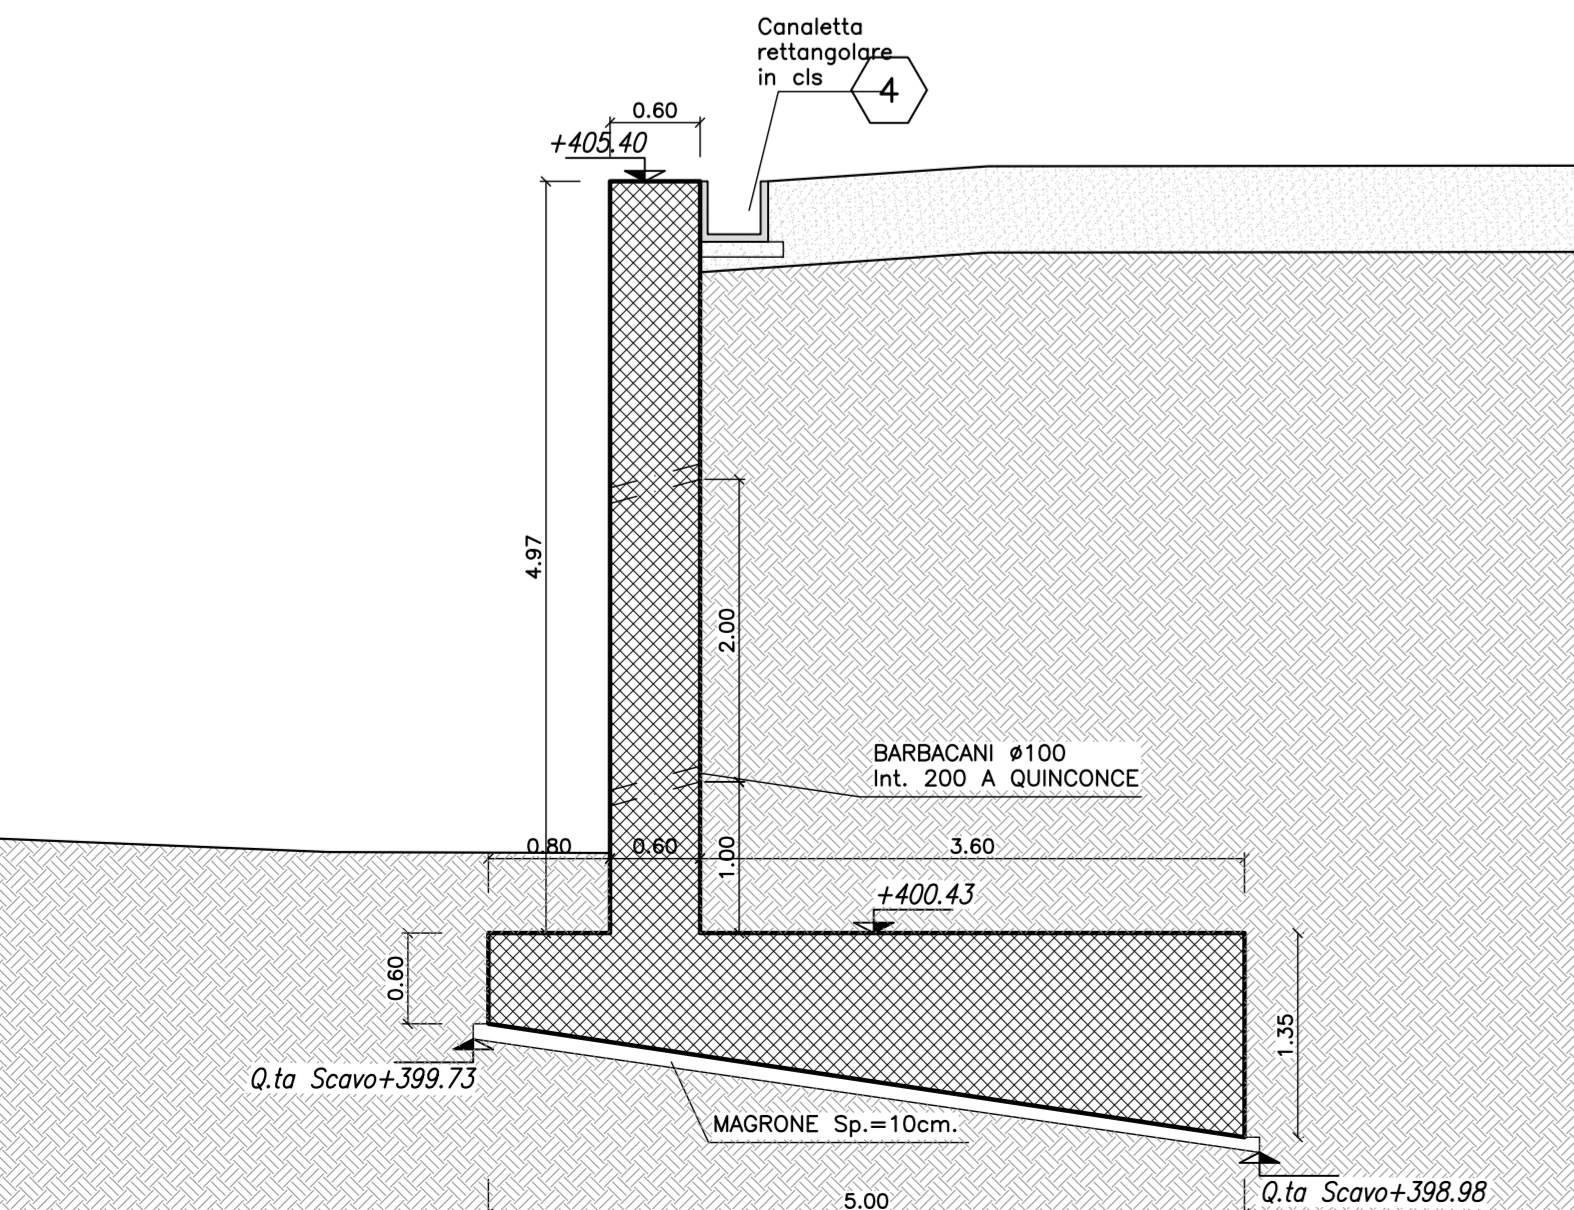


SEZIONE TRASVERSALE C-C
SCALA 1:50

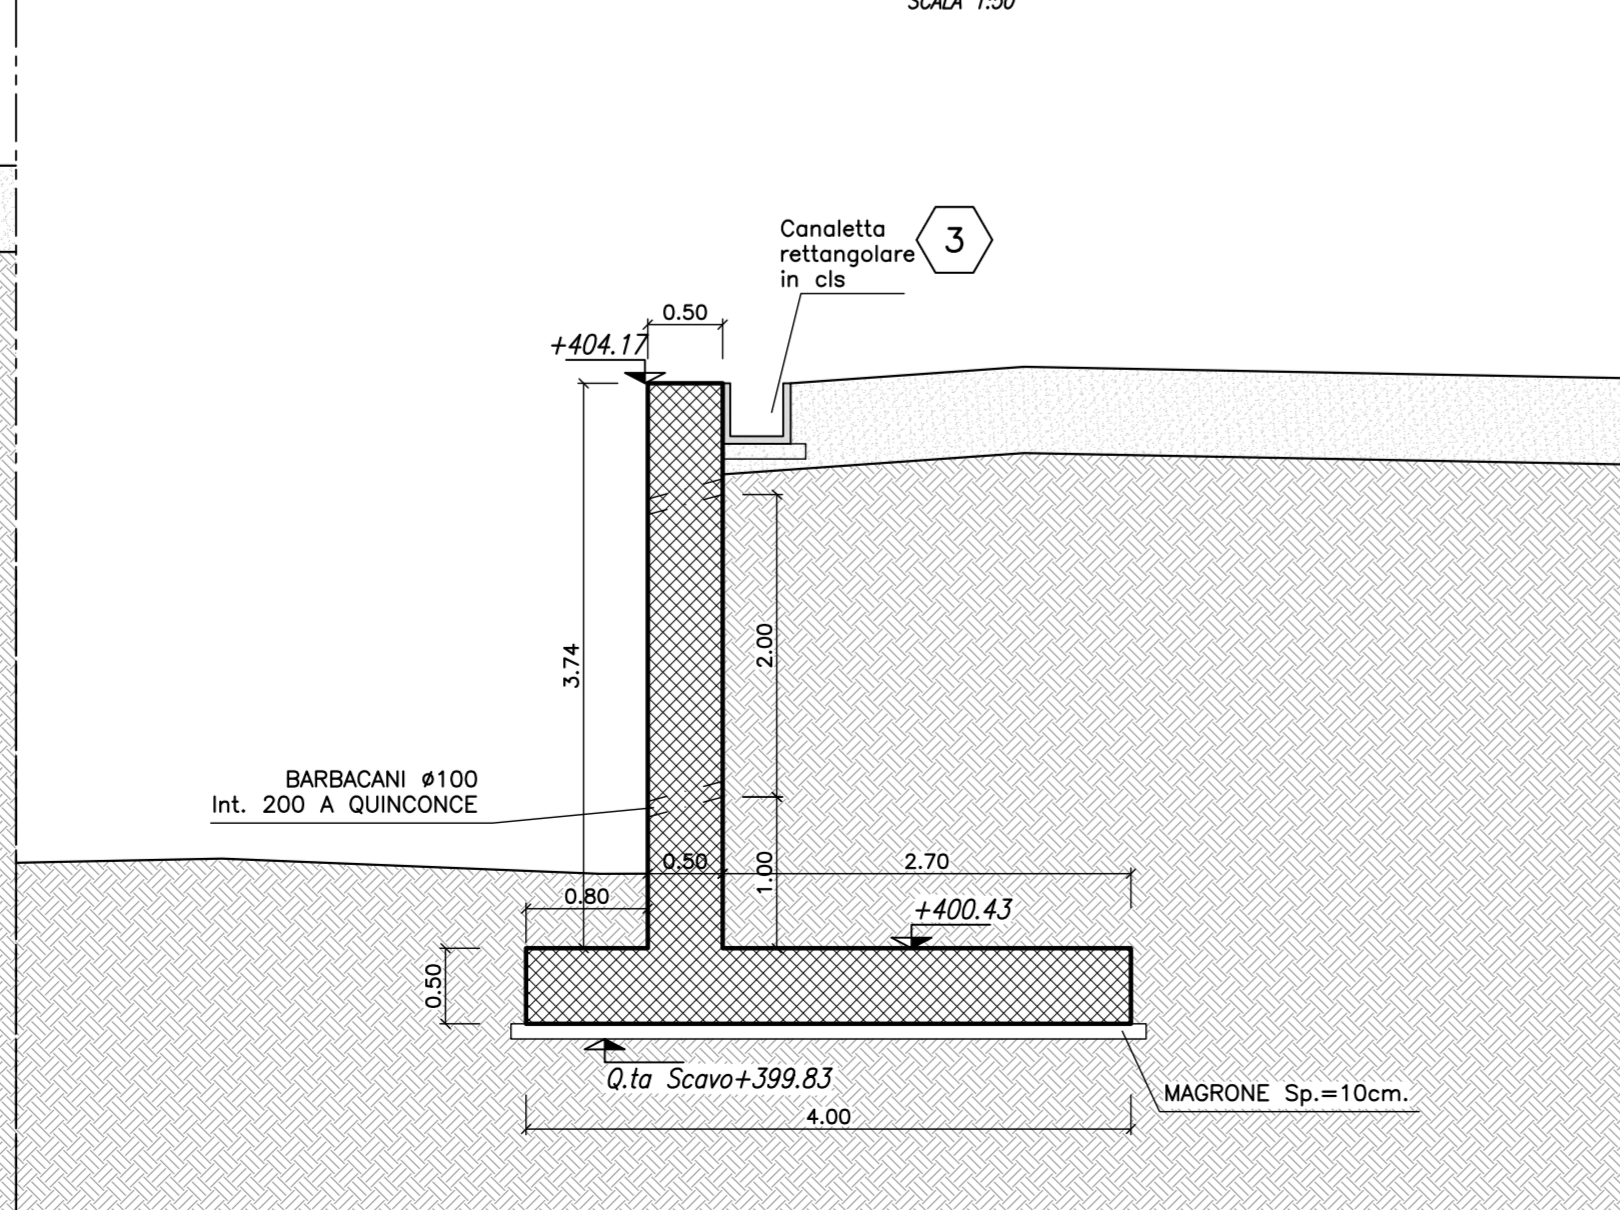


SEZIONE TRASVERSALE D-D
SCALA 1:50

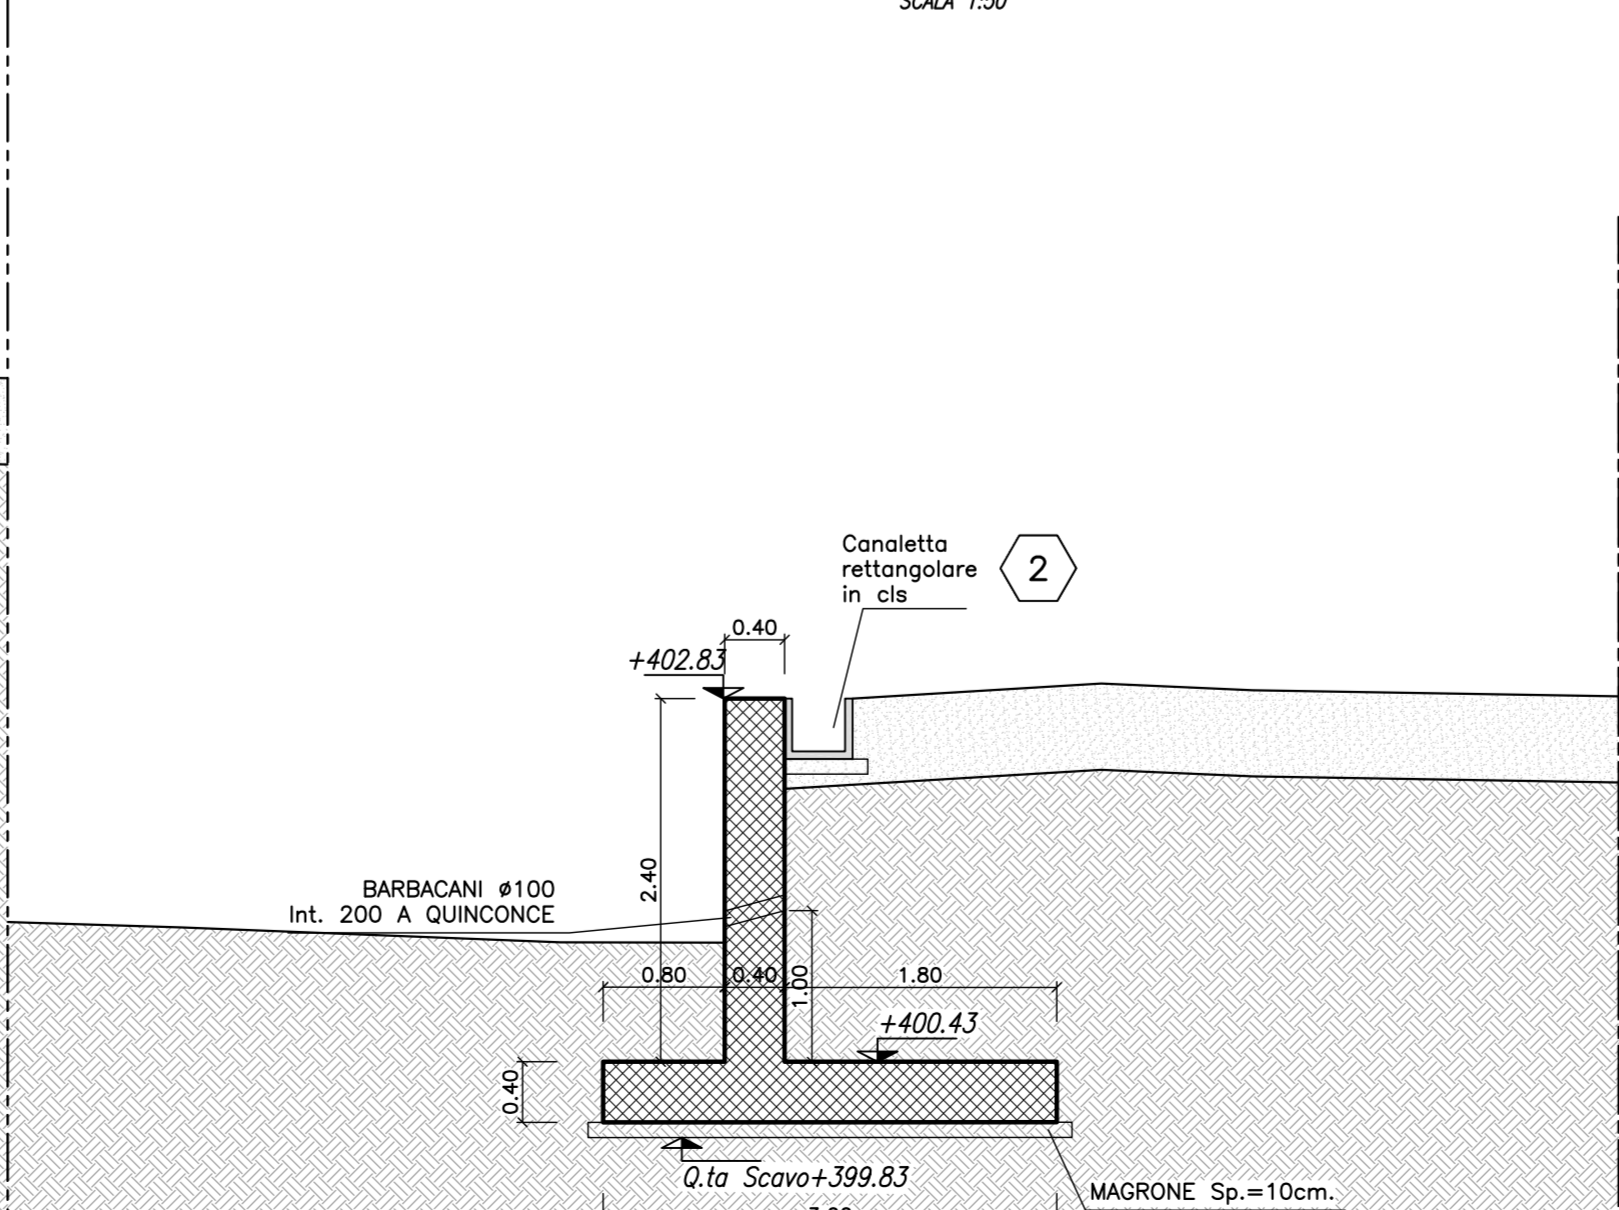


SEZIONE TRASVERSALE E-E
SCALA 1:50

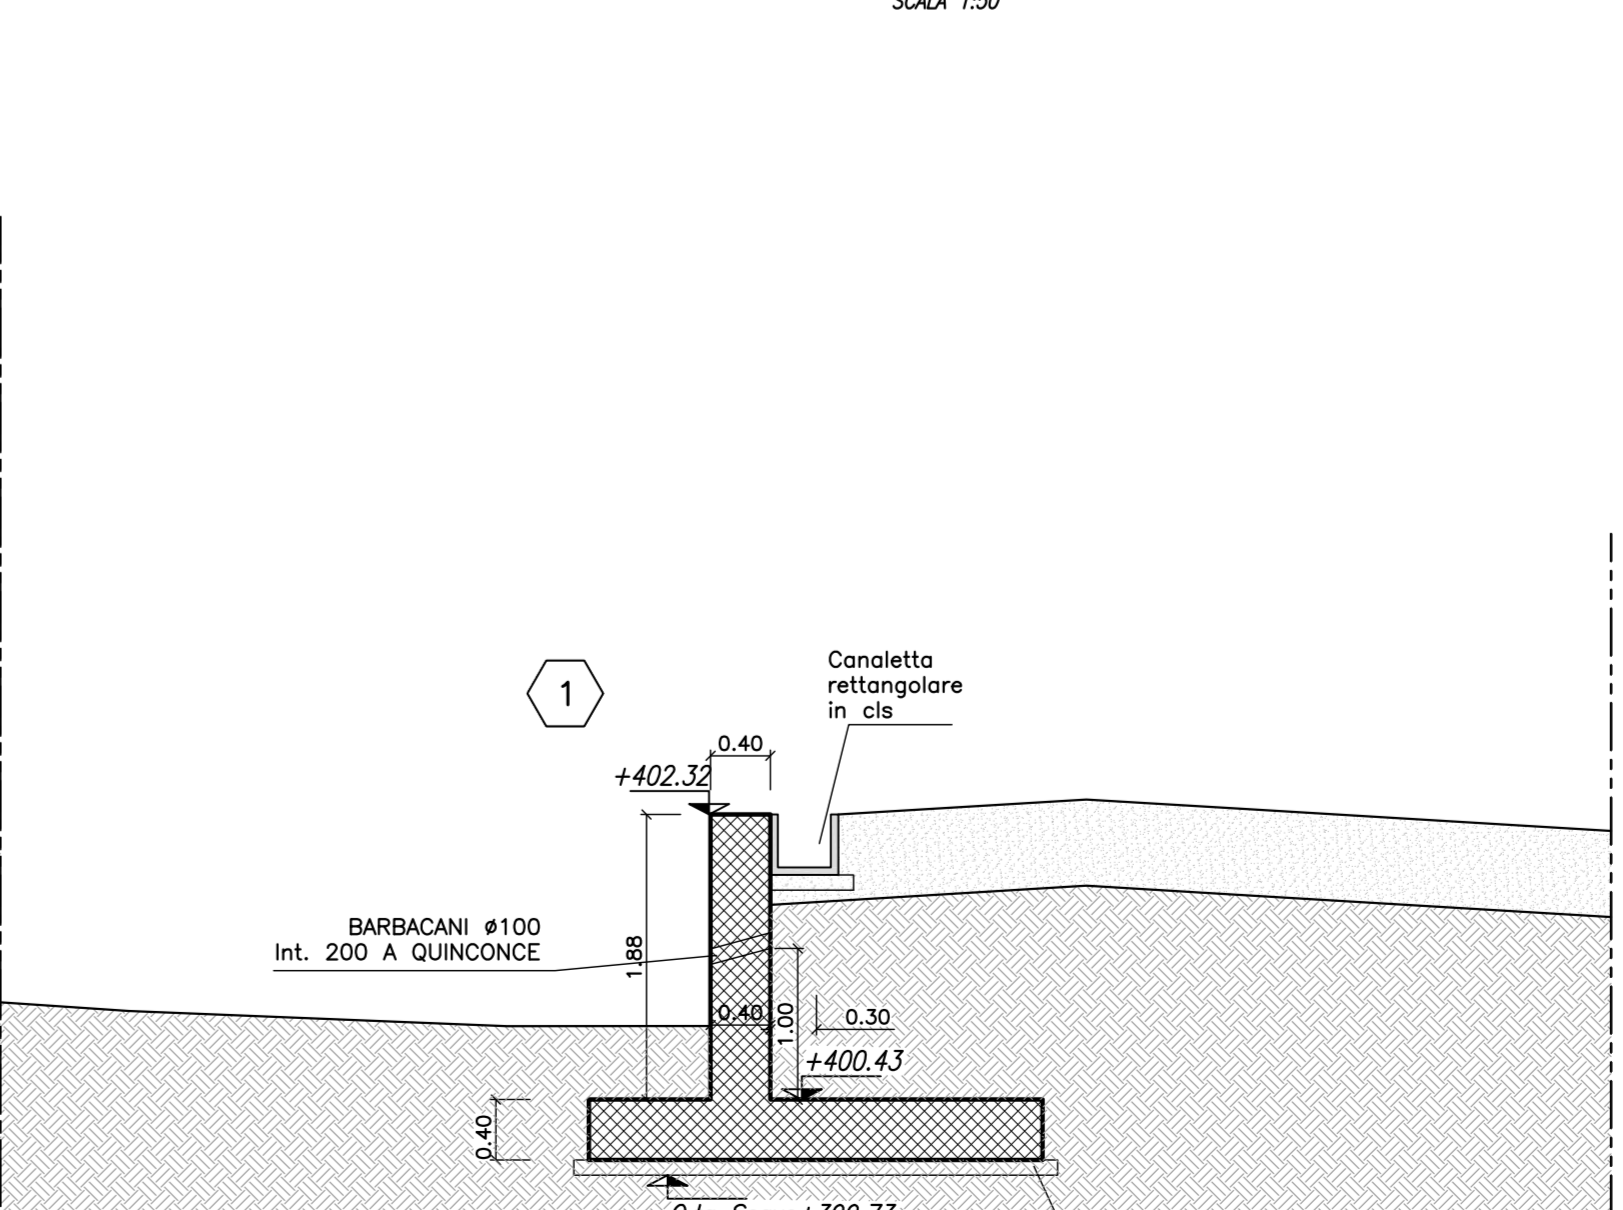

KEY PLAN OPERE

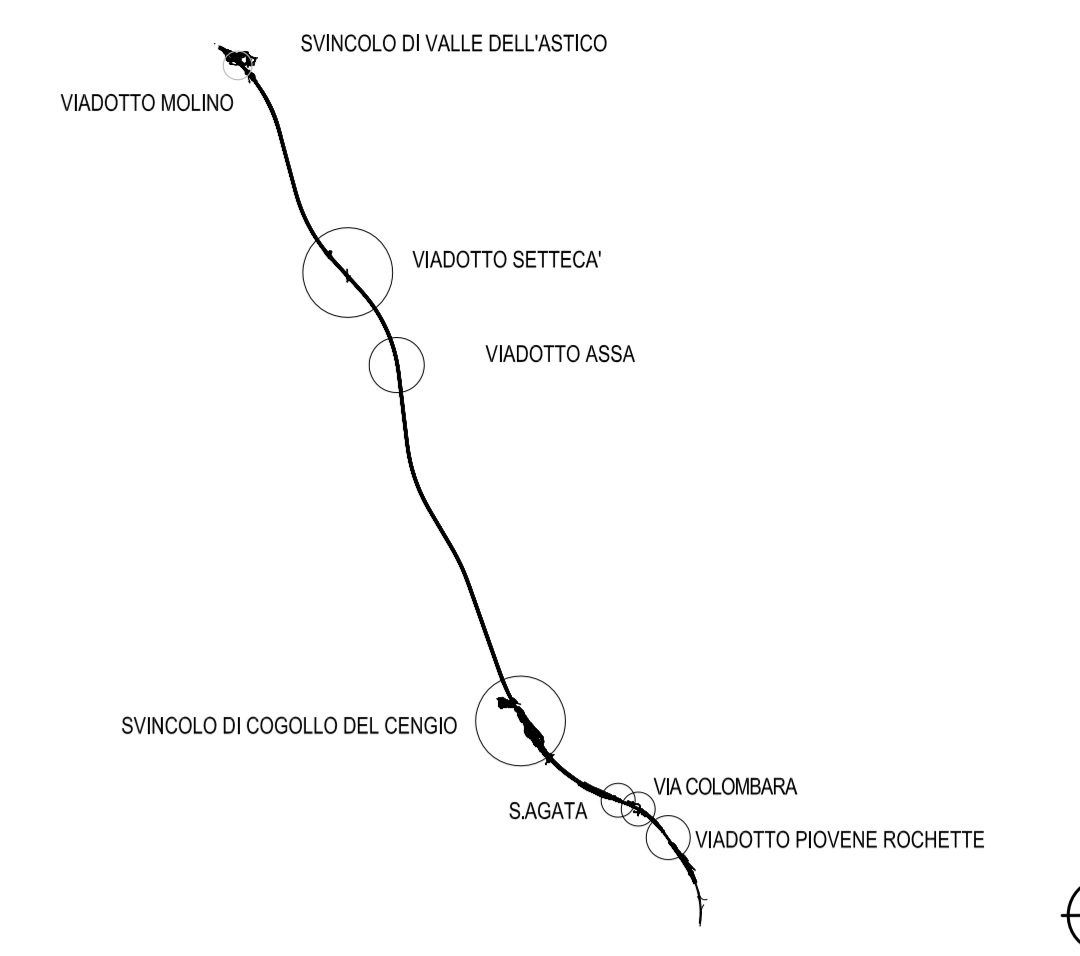

KEY PLAN VALLE DELL'ASTICO

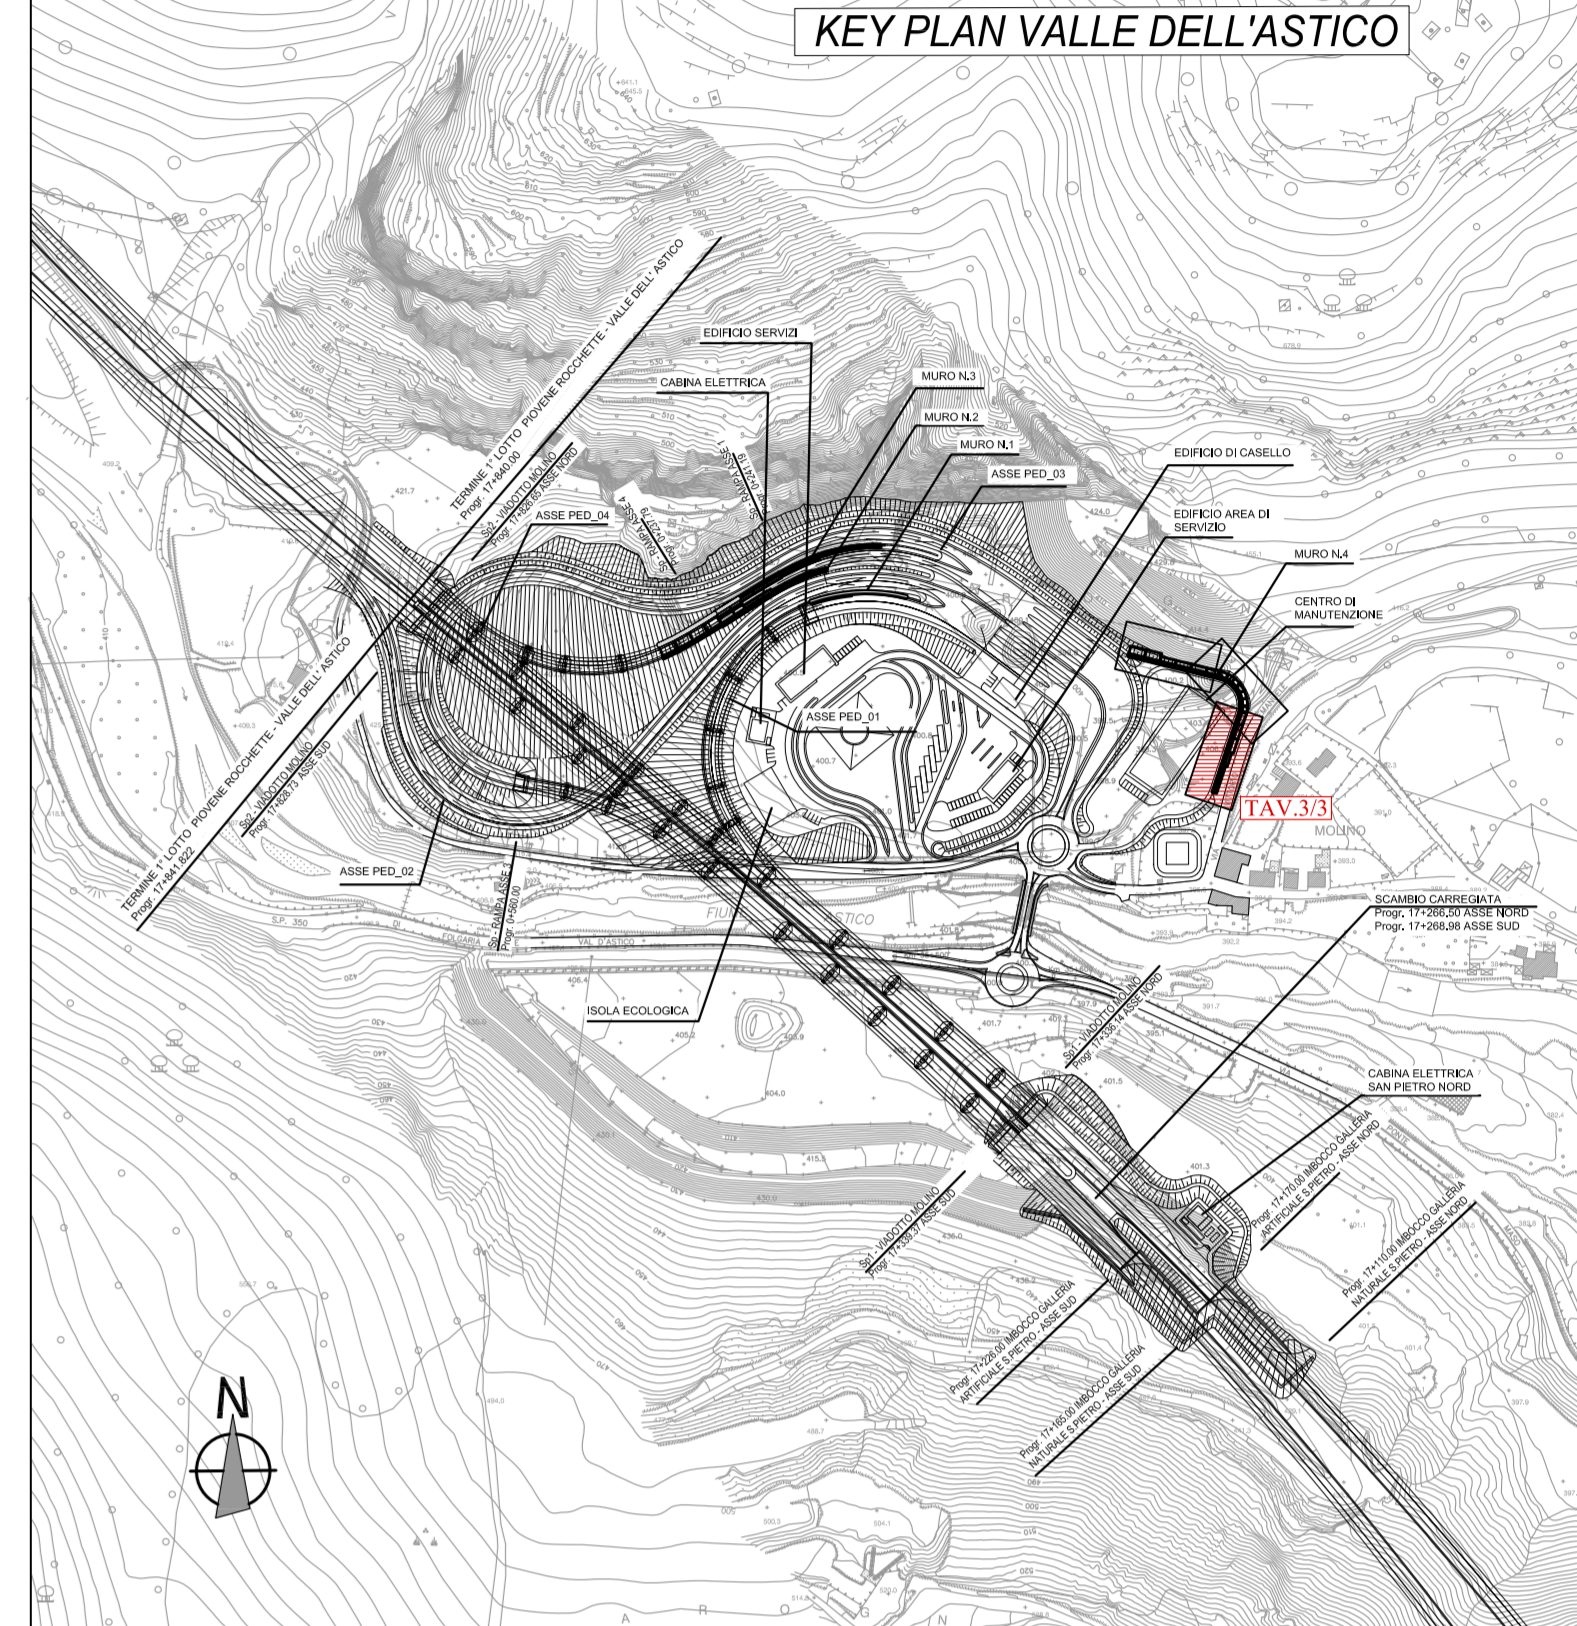

NOTA:
Per l'Incidenza Ammessa vedere elaborato
J16L1-08.03.00.008.0101-OPD.00

NOTA:
Per la Tabella dei Materiali vedere elaborato
J16L1-08.00.01.001-0101-OPD.00

AUTOSTRADA BRESCIA VERONA VICENZA PADOVA SpA
Via Flavio Gioia 71, 37135 Verona
Tel. 0458272222 Fax 0458200551 C.soletta P.lestato 480041 www.autosped.it
AREA COSTRUZIONI AUTOSTRADALI

RINA
RINA
RINA

AUTOSTRADA VALDASTICO
A31 NORD

1° LOTTO
Piovene Rocchette - Valle dell'Astico

PROGETTO DEFINITIVO

| | | |
|------------------------|--|--|
| COMMITTENTE | S.p.A. AUTOSTRADA BRESCIA VERONA VICENZA PADOVA Area Costruzioni Autostradali | CAPO COMMESSA PER LA PROGETTAZIONE Dot. Ing. Gabriele Costantini |
| ELABORATO: | OPERE D'ARTE MINORI OS17 - OPERA DI SOSTEGNO SVINCOLO PEDEMONTE - MURO N°4 PIANTA, PROSPETTO E SEZIONI TRASVERSALI TAV. 3/3 | PROGETTO: 08.03.15.002.02 |

| | | | | | | | |
|------|----------|---------------------------------|-----------|-----------|--------------|-----------|-----------------------------|
| Rev. | Data | Descrizione | Redazione | Controllo | Approvazione | SCALA | 1:100/50 |


