


LEGENDA

	CABINA ELETTRICA IN MEDIA TENSIONE CON PUNTO DI FORNITURA ENERGIA ELETTRICA IN MEDIA TENSIONE ED ACCESSO DA VASCHIA ESTERNA GRONHANA E DA AUTOSTRADA.
	CABINA ELETTRICA IN MEDIA TENSIONE CON ACCESSO DALL' AUTOSTRADA.
	CABINA ELETTRICA IN MEDIA TENSIONE INTERNA ALLA GALLERIA.
	CAVO / CAMBOTTI CORRUGATI A DOPPIA PARETE IN POLIETILENE ALTA DENSITA' (PEAD) PER ANELLO MEDIA TENSIONE GENERALE.
	CAMBOTTI CORRUGATI A DOPPIA PARETE IN POLIETILENE ALTA DENSITA' (PEAD) PER INSTALLAZIONI INTERNE PER IMPIANTI DI GALLERIA / TUNNEL.
	TRINCHIO CORRUGATO A DOPPIA PARETE IN POLIETILENE ALTA DENSITA' (PEAD) PER INSTALLAZIONI INTERNE PER IMPIANTI DI TELECOMUNICAZIONE, FIBRA OTTICA, E SELETTIVI, LOGICA MEDIA TENSIONE.

NOTE

- I POZZETTI DI ISPEZIONE ALL' INTERNO DELLE GALLERIE SONO RAPPRESANTATI NELLE TAVOLE SPECIFICHE DI GALLERIA.
- PRENDERE POZZETTI DI ISPEZIONE PER CAVI FIBRA OTTICA OGNI 500m.
- PRENDERE POZZETTI DI ISPEZIONE PER CAVI MEDIA TENSIONE OGNI 750m.

QUADRO DUVINONE

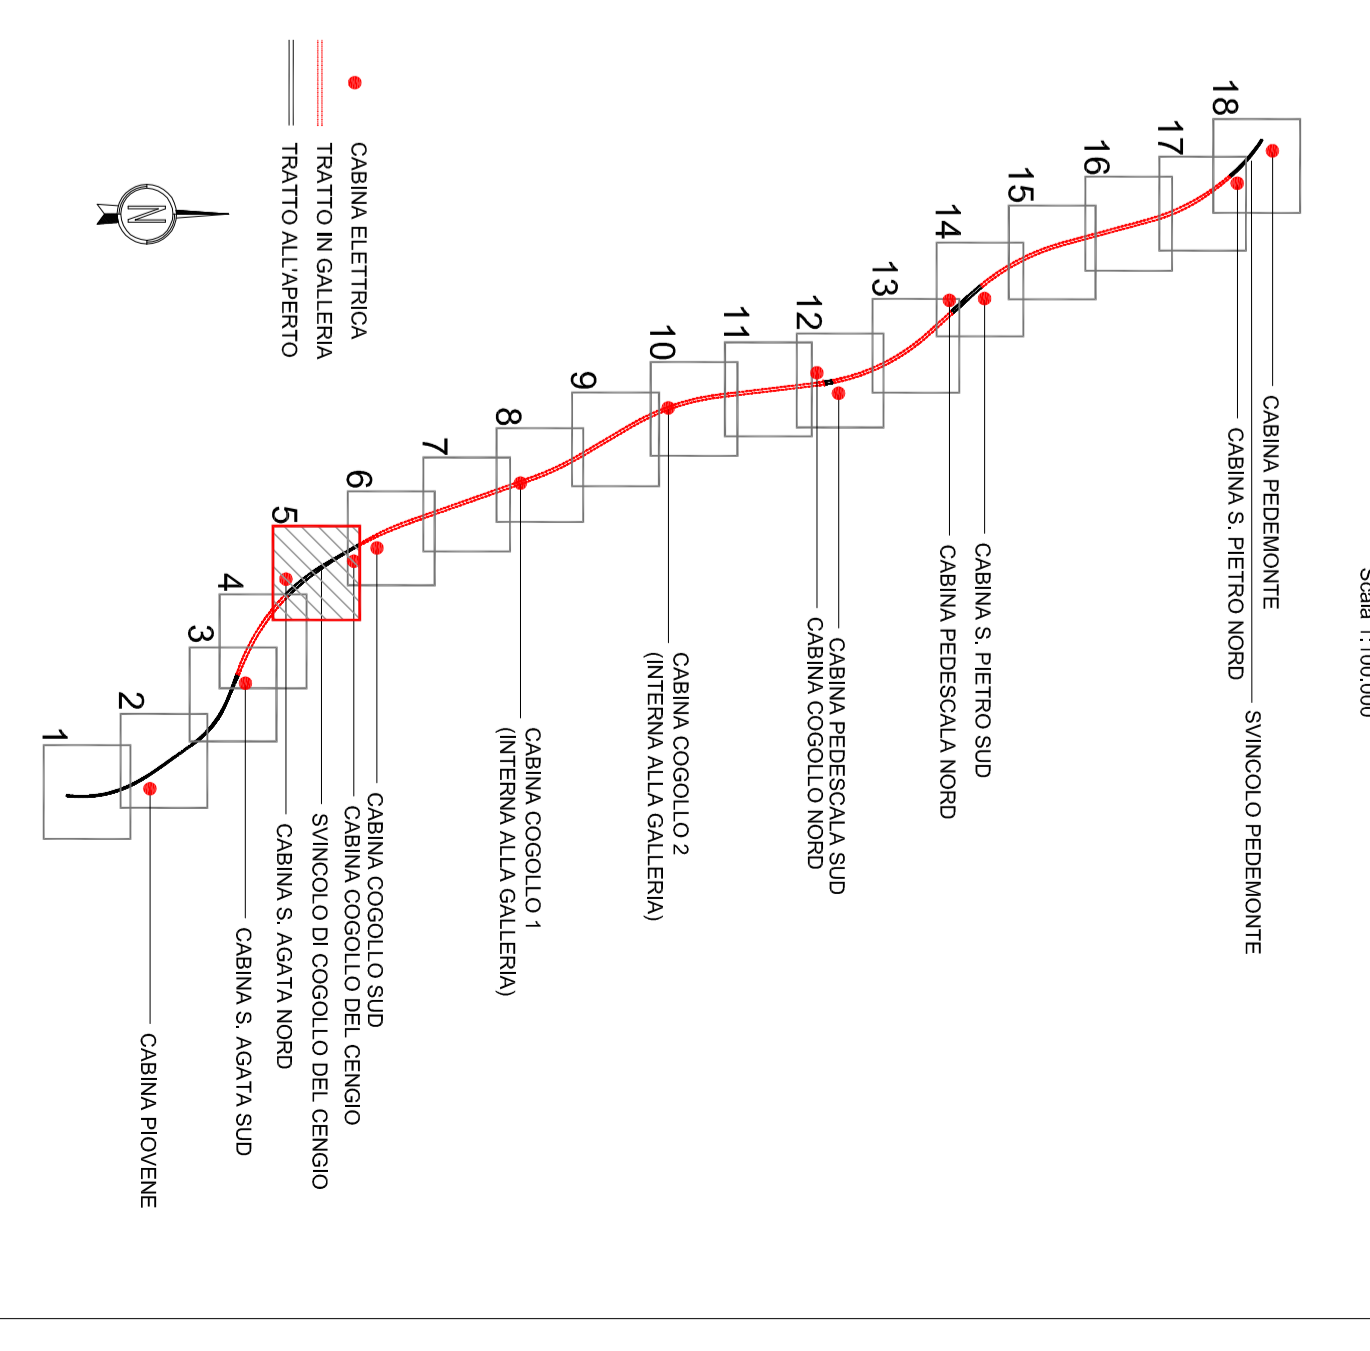

Autostada Bresciana Verona Vicenza Padova SpA
Via Roma 21 37135 Verona
Tel. 0456272222 Fax 0456272222
AREA COSTRUZIONI AUTOSTRADALI

RINA
Ricerca e Sviluppo
Certificazione

AUTOSTRADA VALDASTICO

A31 NORD

1° LOTTO

Piovene Rocchette - Valle dell'Astico

COMITENTE

S.p.A. AUTOSTRADA BRESCIA VERONA VICENZA PADOVA

Area Costruttori Autostradali

CAPO COMITENTE

PER LA PROGETTAZIONE

Dot. Ing. Gerardo Costantini

PROGETTO DEFINITIVO

CLP: 02/19 30/06 810/5
MRS: 02/3/2011
COMMISSA: J16L1

Progetto: **12.02.01.001.02**

Scala: 1:200





