


LEGENDA	
	CABINA ELETTRICA IN MEDIA TENSIONE CON PUNTO DI FORNITURA ENERGIA DA 10KV/20KV.
	CABINA ELETTRICA IN MEDIA TENSIONE ED ACCESSO DA VADIOLA ESTERNA ORIZZONTALE DA 10KV/20KV.
	CABINA ELETTRICA IN MEDIA TENSIONE INTERNA ALLA GALERIA
	CAVO / CAVODOTTI CORRIGIATI A DOPPIA PARETE IN POLIETILENE ALTA DENSITA' (PEAD) PER ANELLO MEDIA TENSIONE GENERALE
	CAVODOTTI CORRIGIATI A DOPPIA PARETE IN POLIETILENE ALTA DENSITA' (PEAD) PER INSTALLAZIONI INTERATE PER IMPIANTI DI GALERIA / TUNNEL
	TRINIBO CORRIGIATO A DOPPIA PARETE IN POLIETILENE ALTA DENSITA' (PEAD) PER INSTALLAZIONI INTERATE PER IMPIANTI DI TELECOMUNICAZIONE, FIBRA OTTICA E SELETTIVA, LOGICA MEDIA TENSIONE
	PROZETTO PREFABBRICATO IN CEMENTO ARMATO BIPROCOMPRESSO DOTATO DI CHISINO CARIBABILE IN GNSA
	Dimensioni: A=1500x1000x1200mm B=230x800x800mm C=800x700x700mm
	MANUFATTI IN GCS CONTENENTE IMPIANTI DI TRATTAMENTO: - QUADRO POME PRIMA PUGNA (BORDO MACCHINA) - QUADRO POME PUGNA PICCOLA (BORDO MACCHINA) - QUADRO POME LAMINAZIONE (BORDO MACCHINA)

**NOTE**

- I POZZETTI DI ISPEZIONE ALL'INTERNO DELLE GALERIE SONO RAPPRESENTATI NELLE TAVOLE SPECIFICHE DI GALERIA.
- PRENDERE POZZETTI DI ISPEZIONE PER CAVI FIBRA OTTICA OGNI 500m.
- PRENDERE POZZETTI DI ISPEZIONE PER CAVI MEDIA TENSIONE OGNI 750m.

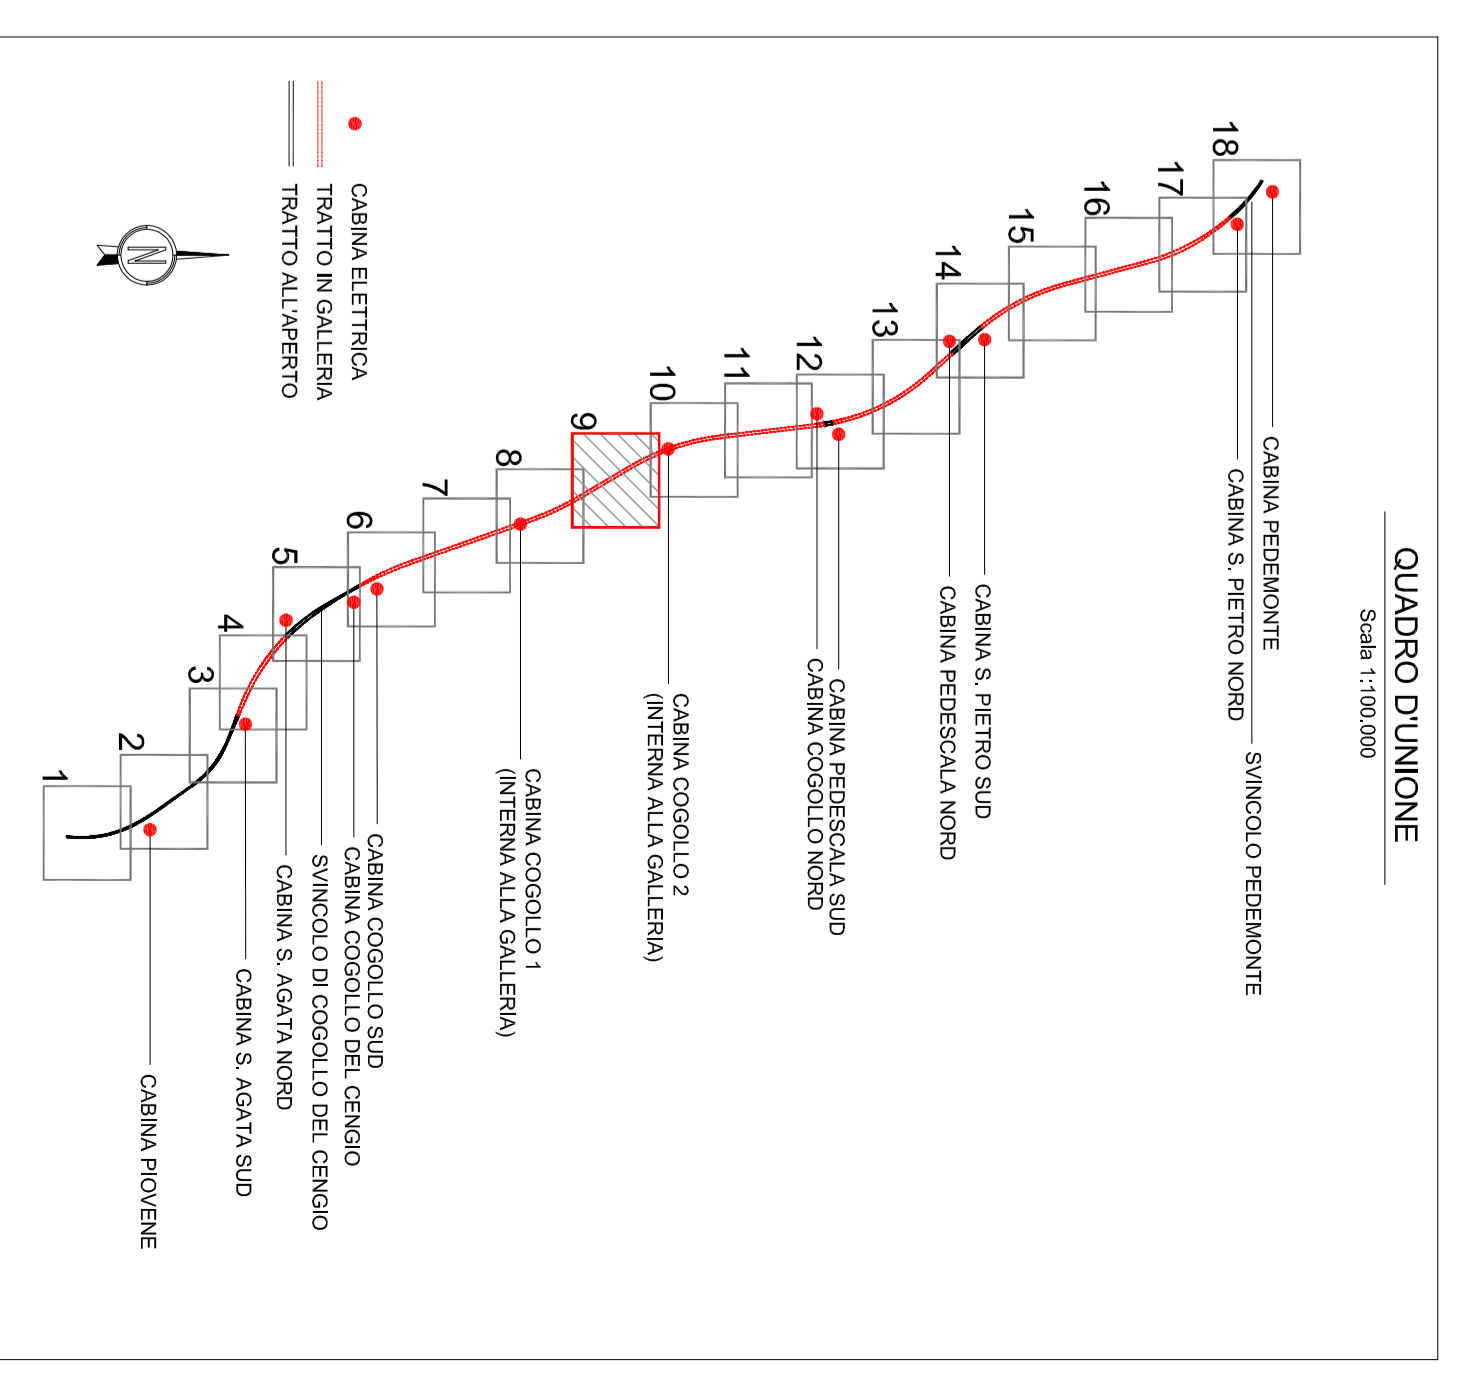

AREA COSTRUZIONI AUTOSTRADALI

RINA  
Ricerca e Sviluppo  
Certificazione e Verifica

## AUTOSTRADA VALDASTICO

### A31 NORD

#### 1° LOTTO

#### Piovene Rocchette - Valle dell'Astico

**COMITENTE**

**S.p.A. AUTOSTRADA BRESCIA VERONA VICENZA PADOVA**  
Area Costruzioni Autostradali

**PROGETTAZIONE**  
**ITACONSULT**

**CAPO COMITENTE**  
Per la Progettazione  
Dott. Ing. Gerardo Castellan

**PROGETTO DEFINITIVO**

CLP: 02/01/30/06/810/5  
MSS: 02/3/3/1/1  
COMMESSA: J16L1

Progettazione  
**12 02 01 001 02**  
COMMISSA: J16L1

**ELABORATO**

**IMPIANTI**  
PIANTIME ELETTRICI  
PIANIMETRIA CON VIE CAVO E RETI D'ALIMENTAZIONE - 1M/9

RAPPRESENTANTE DEL DALL Ing. Adriano Sordi

**RESPONSABILE DELL'OPERAZIONE**  
TRA LE ASSI DI PROGETTAZIONE  
Ing. Gerardo Castellan

**REVISIONI**

Rev.	Data	Descrizione	Redattore	Comprova	Approvazione	Scala
1		PROGETTO DEFINITIVO	A. SORDI	G. CASTELLAN		1:2000
2		REVISIONE PER APPROVAZIONE	A. SORDI	G. CASTELLAN		1:2000
3		REVISIONE PER APPROVAZIONE	A. SORDI	G. CASTELLAN		1:2000

Progettazione  
**12 02 01 001 02**  
COMMISSA: J16L1