


LEGENDA	
	CABINA ELETTRICA IN MEDIA TENSIONE CON PUNTO DI FORNITURA ENERGIA ELETTRICA A MEDIA TENSIONE ED ACCESSO DA VIGNOLA ESTERNA ORIZZONTALE E DA VIGNOLA
	CABINA ELETTRICA IN MEDIA TENSIONE CON ACCESSO DALL'AUTOSTRADA
	CABINA ELETTRICA IN MEDIA TENSIONE INTERNA ALLA GALLERIA
	DORSALE PRINCIPALE CANO N.48 FIBRE OTTICHE
	DORSALE DI BACK-UP CANO N.12 FIBRE OTTICHE
	POZZETTO PRESEBBERICATO IN GEMMOTO ARMATO IMPROCOMPRESSO DOTATO DI CHIUSINO CARIBBELE IN GHISA Dimensioni: A=1500x1000x1200mm B=1200x800x800mm C=500x100x100mm
	APPARATI NODO LAYER 2
	APPARATI NODO LAYER 3
	PMV TIPO 11" A BANDIERA INSTALLATO A *2000m DA SINCOLI IN USCITA
	PMV TIPO 12" A BANDIERA INSTALLATO AD OGNI INGRESSO AUTOSTRADALE
	PMV TIPO 13" A BANDIERA INSTALLATO A *1500m DA IMBOCCO DI GALLERIA
	POSIZIONE TELECAMERE DIGITALI IN INGRESSO MONITORIA SU PALO (4x18m) N.1 TVCC F12 SPEED-DOME E N. 2 TVCC FISSI AID (Autonome Incedenti Detection)
	STAZIONE METEOROLOGICA
	SPARRA
	ARMADIO BACK QUADRO TLC IMPIANTI DI TRATTAMENTO

NOTE

- I PROZETTI DI ISPEZIONE ALL'INTERNO DELLE GALLERIE SONO RAPPRESENTATI NELLE INVOLTE SPECIFICHE DI GALLERIA.
- PRENDERE PROZETTI DI ISPEZIONE PER CAVI FIBRA OTTICA OGNI 500m.
- PER LE DOTAZIONI IMPIANTISTICHE DEGLI SINCOLI DI COGGIOLLO E PEDEMONTE FARE RIFERIMENTO AGLI EMBARRATI SPECIFICI DI SINCOLO.

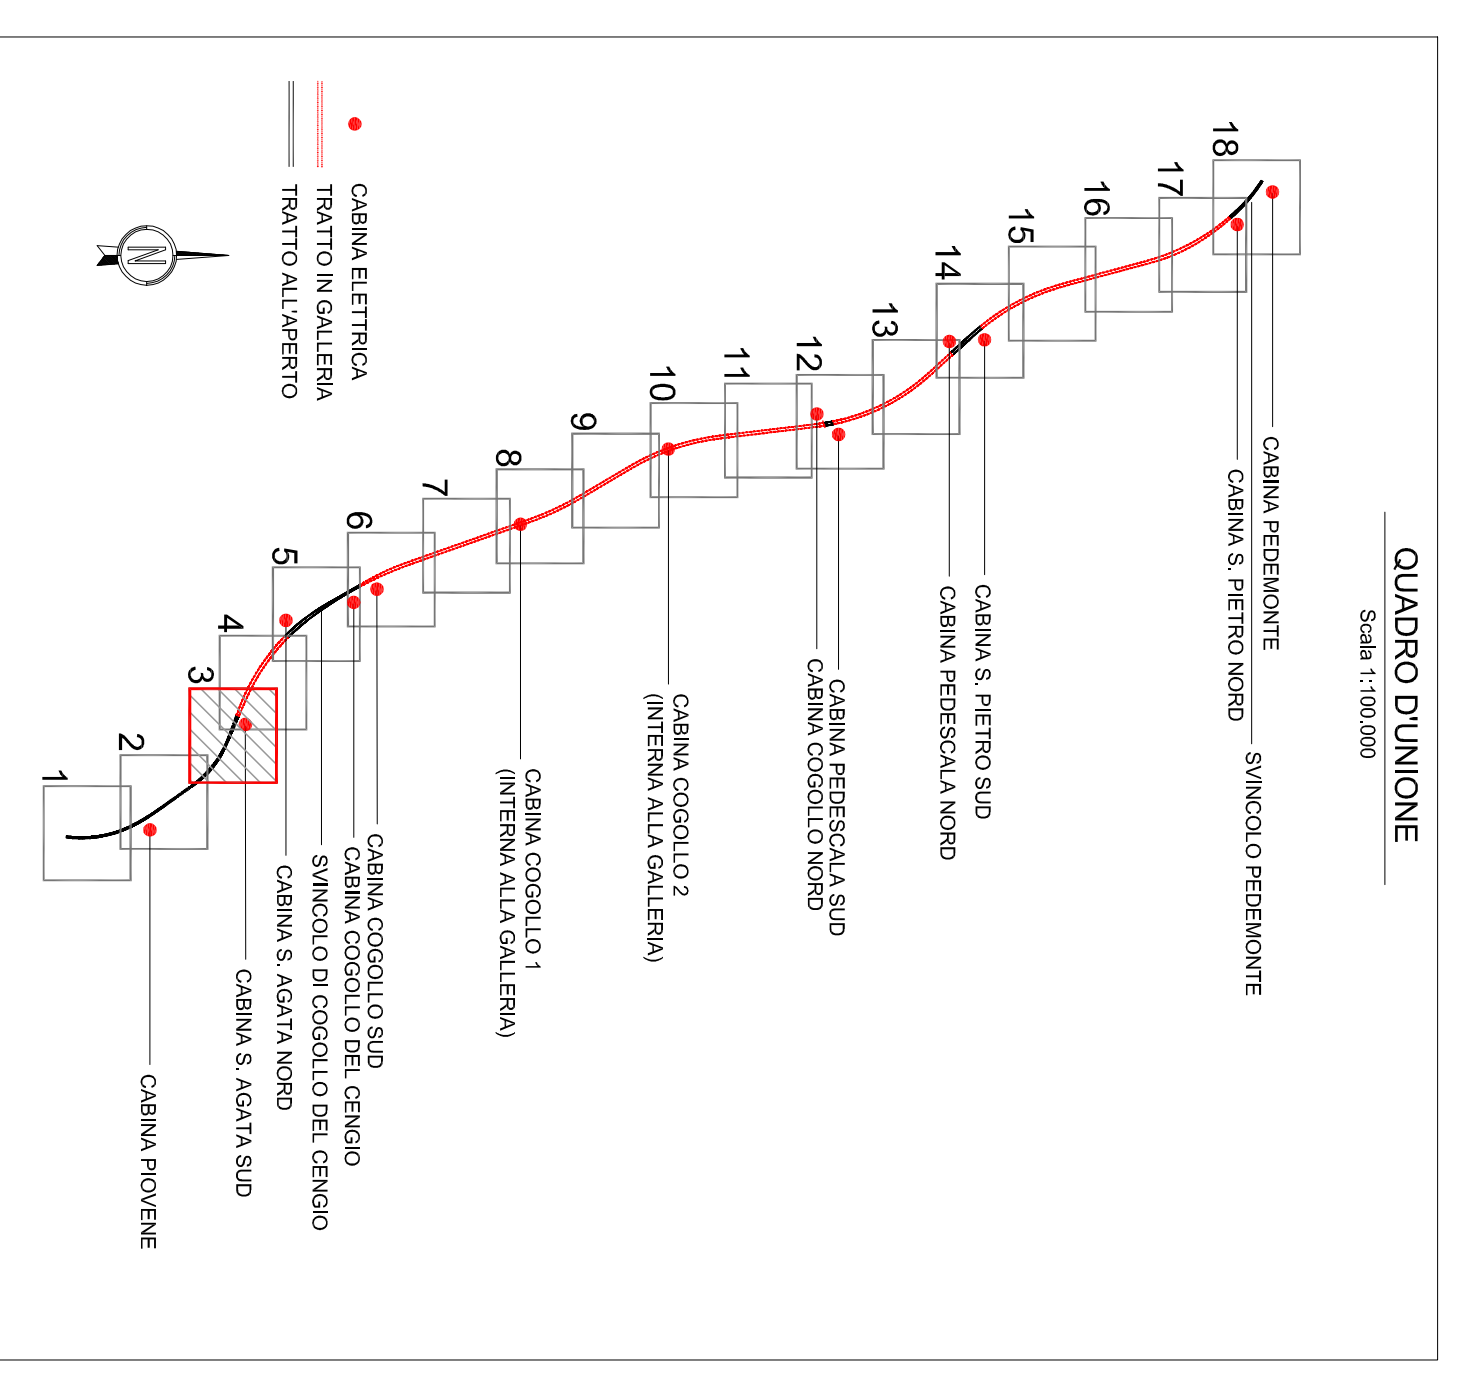

Autosstrada Bresciana Verona Vicenza Padova SpA
Via Padova, 27 - 37139 Verona - www.autosstrada.it
Tel. 045/272222 - Fax 045/272222 - AREA COSTRUZIONI AUTOSTRADALI

RINA
Ricerca e Sviluppo
Certificazione e Controllo

AUTOSTRADA VALDASTICO

A31 NORD

1° LOTTO

Piovene Rocchette - Valle dell'Asstico

COMITENTE
S.p.A. AUTOSTRADA BRESCIA VERONA VICENZA PADOVA
Area Costruttori Autostradali

PROGETTAZIONE
Ing. Gabriele Costantini

PROGETTO DEFINITIVO

CDP (2/19) 3106 610/5
M/S 02/31/11
COMMESSA J1611

EDIFICANTI
IMPIANTI
PIANTUMI GENERALI
PIANTUMI TECNOLOGICI
PIANIMETRIA CON FIBRA OTTICA ED APPARECCHIATURE - TMV.3

REPRESENTANTE DEL D.M. ADRIAN SODI

CONSORZIO RAETIA

REGIONE DEL VENETO
DIREZIONE REGIONALE DEL TERRITORIO, DELL'AMBIENTE E DEL PATRIMONIO CULTURALE
TAV.3
VALLE DELL'ASTISTICO

PROGETTO
12.02.02.001.02

Scala: 1:200

NO. PROG. 1161.12.02.02.001.02/01.02/02/03/04/05

NO. FOLIO 01

NO. QUADRO 02



PROGETTAZIONE
PER LA PROGETTAZIONE
Dott. Ing. Gabriele Costantini

COMMISSIONE
J1611