


LEGENDA

	CABINA ELETTRICA IN MEDIA TENSIONE CON PUNTO DI FORNITURA ENERGIA ELETTRICA MEDIA TENSIONE ED ACCESSO DA VIGNOLA ESTERNA ORDINATA E DA AUTOSTRADA
	CABINA ELETTRICA IN MEDIA TENSIONE CON ACCESSO DALL' AUTOSTRADA
	CABINA ELETTRICA IN MEDIA TENSIONE INTERNA ALLA GALERIA
	DORSALE PRINCIPALE CAVO N.48 FIBRE OTTICHE
	DORSALE DI BACK-UP CAVO N.12 FIBRE OTTICHE
	POZZETTO PREFABBRICATO IN CEMENTO ARMATO IMBROCCOPRESSO DOTATO DI CHIUSINO CARIBBLE IN GHISA
	Dimensioni: A=1500x1000x1200mm E=1250x600x800mm C=500x100x100mm
	APPARATI NODO LAYER 2
	APPARATI NODO LAYER 3
	PAN. TIPO "1" A BANDIERA INSTALLATO A *2000m DA SINCOULI IN USCITA
	PAN. TIPO "2" A BANDIERA INSTALLATO AD OGNI INGRESSO AUTOSTRADALE
	PAN. TIPO "3" A BANDIERA INSTALLATO A *150m DA IMBOCO DI GALERIA
	POSIZIONE TELECAMERE DIGITALI IN INERTE MONITATA SU PALO (h=8m) N.1 TVCC F12 SPEED-DOME E N. 2 TVCC FISSE AD (Automatic Infrared Detection)
	COLONNINA DI EMERGENZA SOS
	SITUAZIONE METEOROLOGICA
	SBARRA DI CHIUSURA GALERIA
	ARMADIO BACK QUADRO TLC IMPIANTI DI TRATTAMENTO

NOTE

- I PROGETTI DI ISPEZIONE ALL' INTERNO DELLE GALERIE SONO RAPPRESENTATI NELLE TAVOLE SPECIFICHE DI GALERIA.
- PRENDERE POZZETTI DI ISPEZIONE PER CAVI FIBRA OTTICA OGNI 500m.
- PER LE DOTAZIONI IMPIANTISTICHE DEGLI SINCOULI DI COGOLLO E PEDEMONTE FARE RIFERIMENTO AGLI EMPIRANTI SPECIFICI DI SINCOLO.

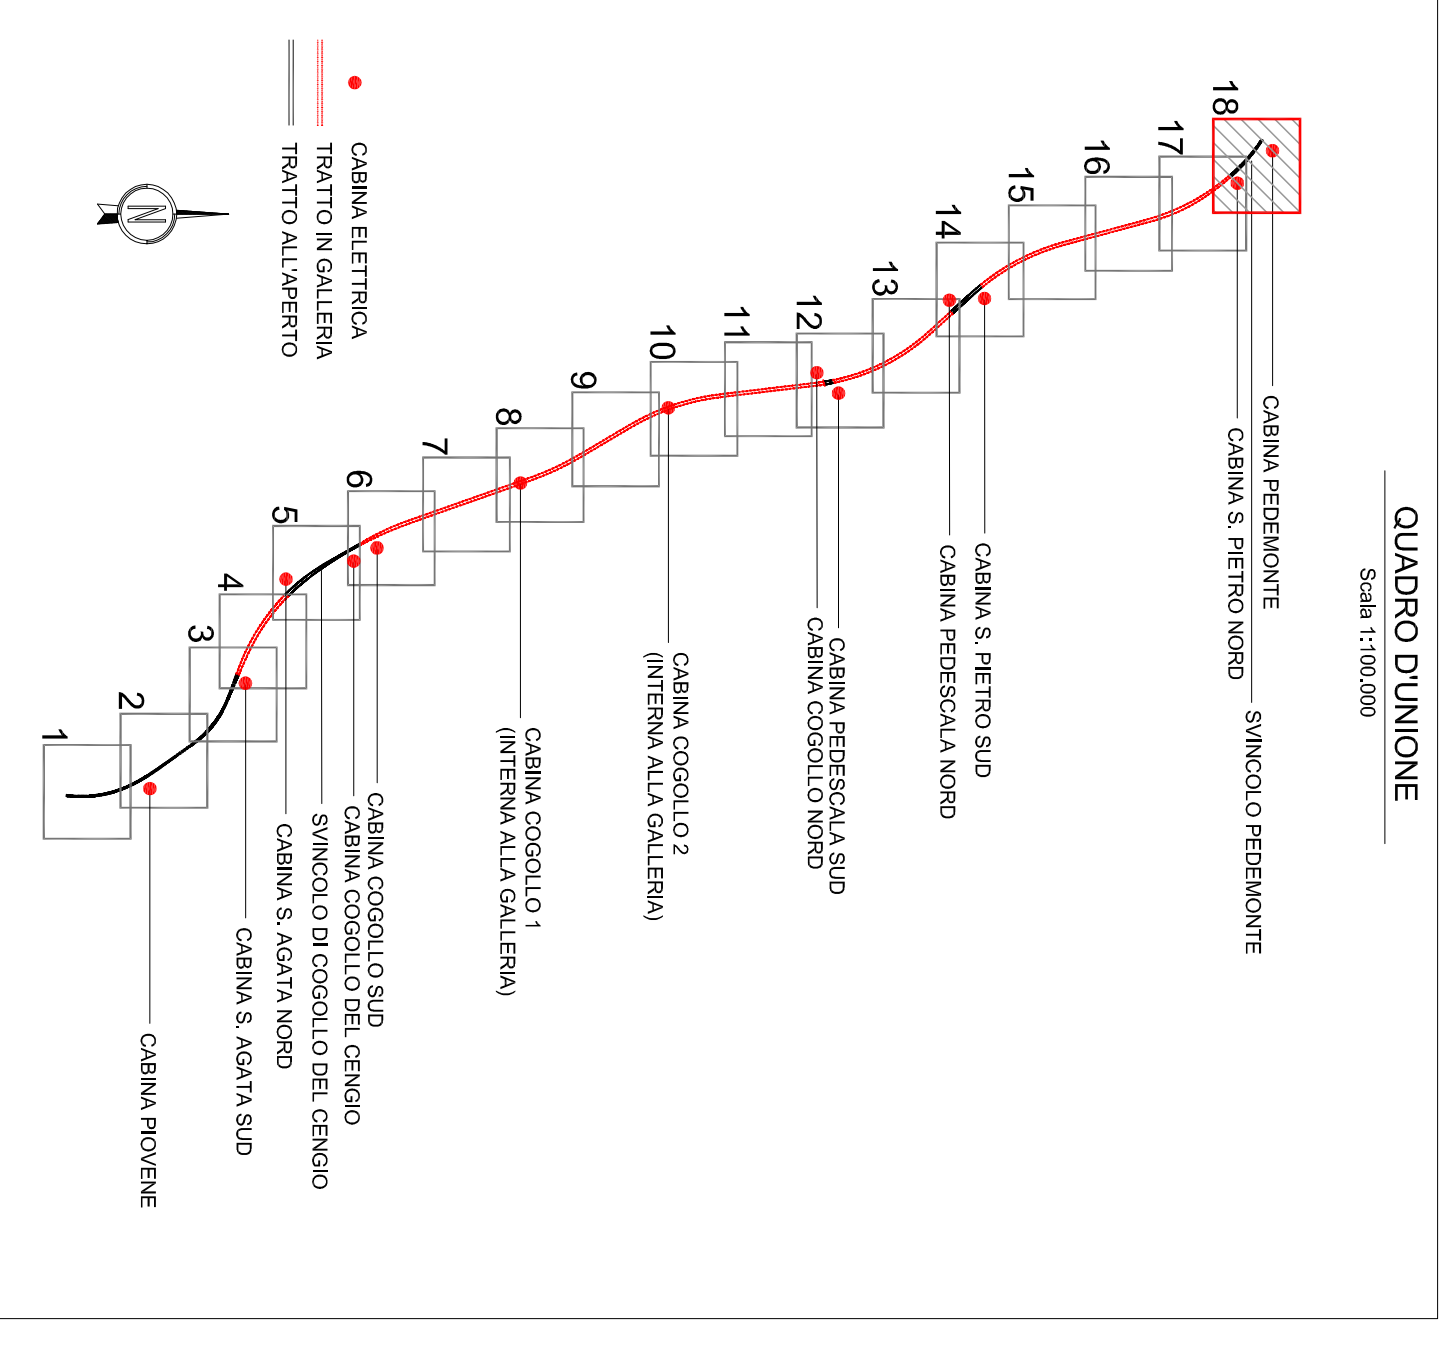

Autostada Bresca Verona Vcenza Padova SpA
Via Roma 204 37139 Verona
Tel. 0456222222 Fax 0456222222
AREA COSTRUZIONI AUTOSTRADALI

RINA
Ricerca e Sviluppo
Certificazione

AUTOSTRADA VALDASTICO

A31 NORD

1° LOTTO

Piovene Rocchette - Valle dell'Asstico

PROGETTO DEFINITIVO

CDP (21/01/2006) 810/5
MIS 02/3/2011
COMISSA J16/1

COMITENTE
S.p.A. AUTOSTRADA BRESCIA VERONA VICENZA PADOVA
Area Costruzioni Autostradali

PROGETTAZIONE
ITALCONSULT
Dot. Ing. Gabriele Costantini

CAPO COMISSA
PER LA PROGETTAZIONE
Dot. Ing. Gabriele Costantini

PRESTAZIONE DI SERVIZI
CONSORZIO RAETIA

RAPPRESENTANTE DEL ING. ADRIAN SODI

RESPONSABILE DELLA PROIEZIONE
TRA LE SCELTE TECNICHE E STRUTTURATIVE
Ing. Gabriele Costantini

EDIFICIO: IMPIANTI
PIANTUMI GENERALI
PIANTUMI ELETTRICI
PIANTUMETRIA CON FIBRA OTTICA ED APPARECCHIATURE - TAV. 1/8

Fasi: Data Descrizione Redattore Comito Approvazione Scala

1	PROGETTO DEFINITIVO	12/02/2011	12/02/2011	1200
2	PROGETTO DEFINITIVO	12/02/2011	12/02/2011	1200
3	PROGETTO DEFINITIVO	12/02/2011	12/02/2011	1200
4	PROGETTO DEFINITIVO	12/02/2011	12/02/2011	1200
5	PROGETTO DEFINITIVO	12/02/2011	12/02/2011	1200

Firma: **12/02/2011**

PROGETTO
12/02/2011

REDAZIONE
12/02/2011

VERIFICA
12/02/2011

APPROVAZIONE
12/02/2011

IL PROGETTO È STATO REDATTO IN OTTORE 2010. IL PROGETTO È STATO APPROVATO IN DATA 12/02/2011. IL PROGETTO È STATO APPROVATO IN DATA 12/02/2011. IL PROGETTO È STATO APPROVATO IN DATA 12/02/2011.