




AUTOSTRADA
SEZIONE TIPO IN TRINCEA IN CURVA

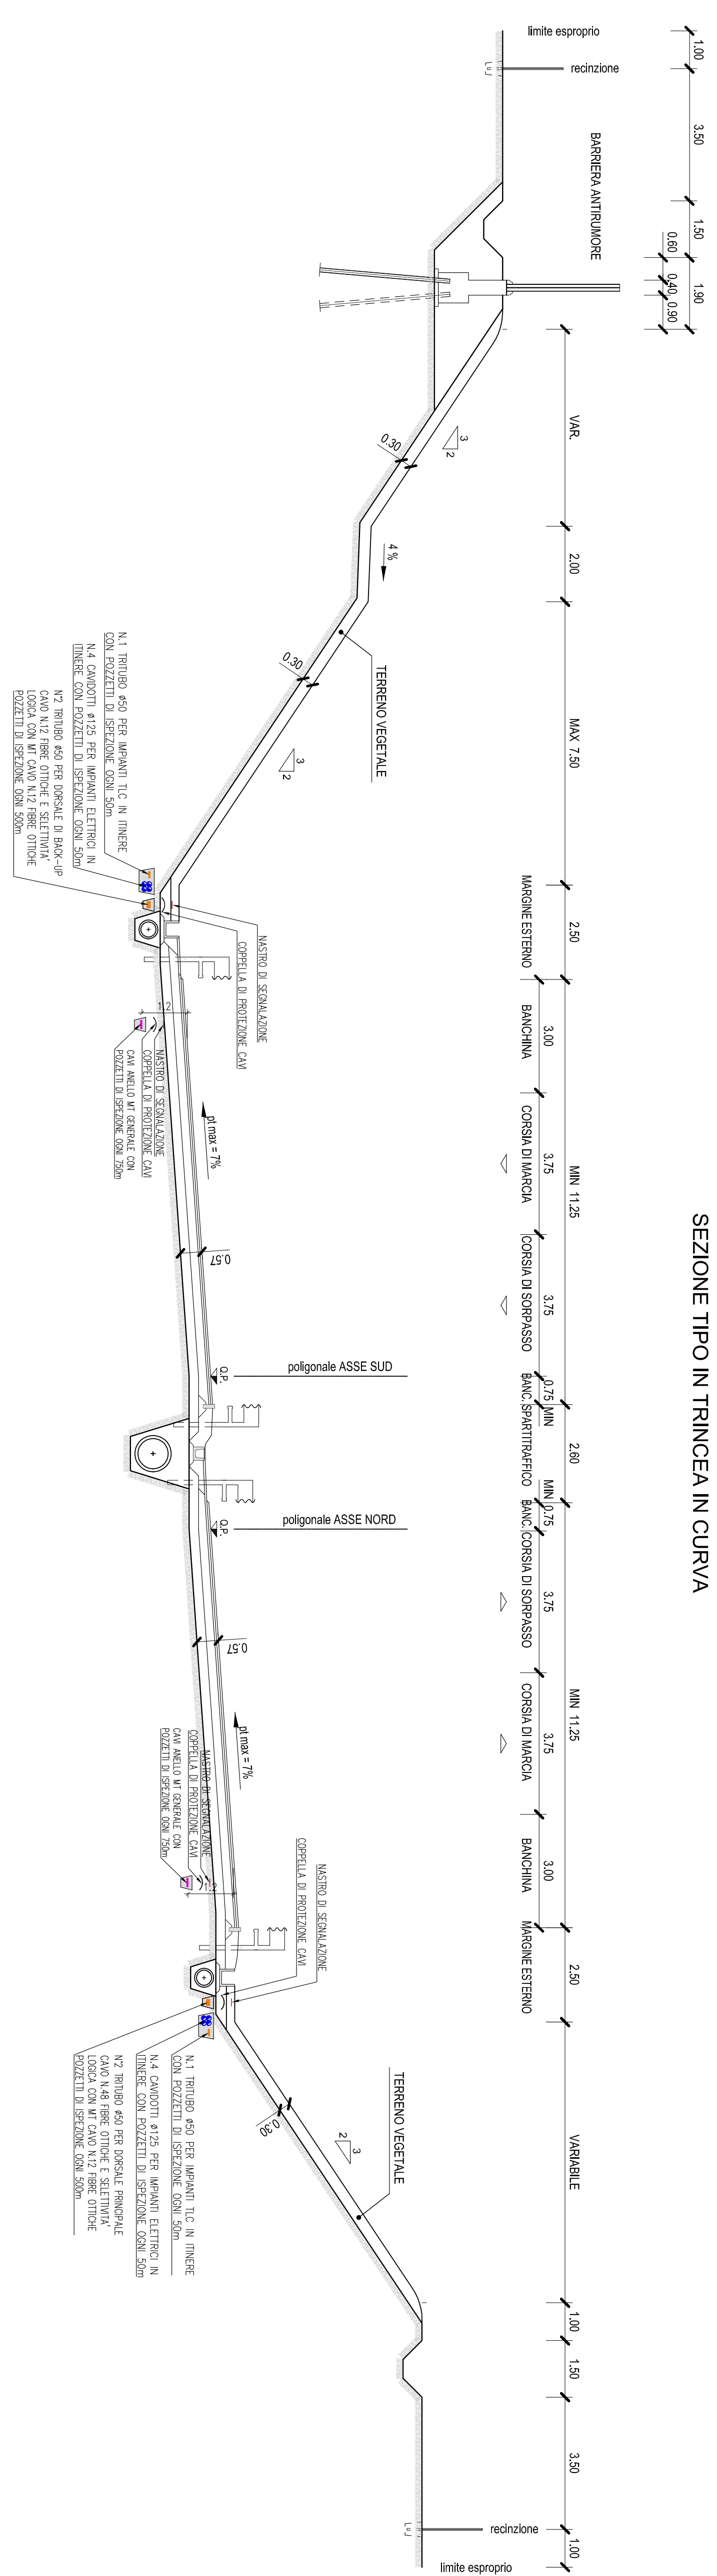


AUTOSTRADA
SEZIONE TIPO IN RETTIFILLO
IN TRINCEA CON OPERA D'ARTE

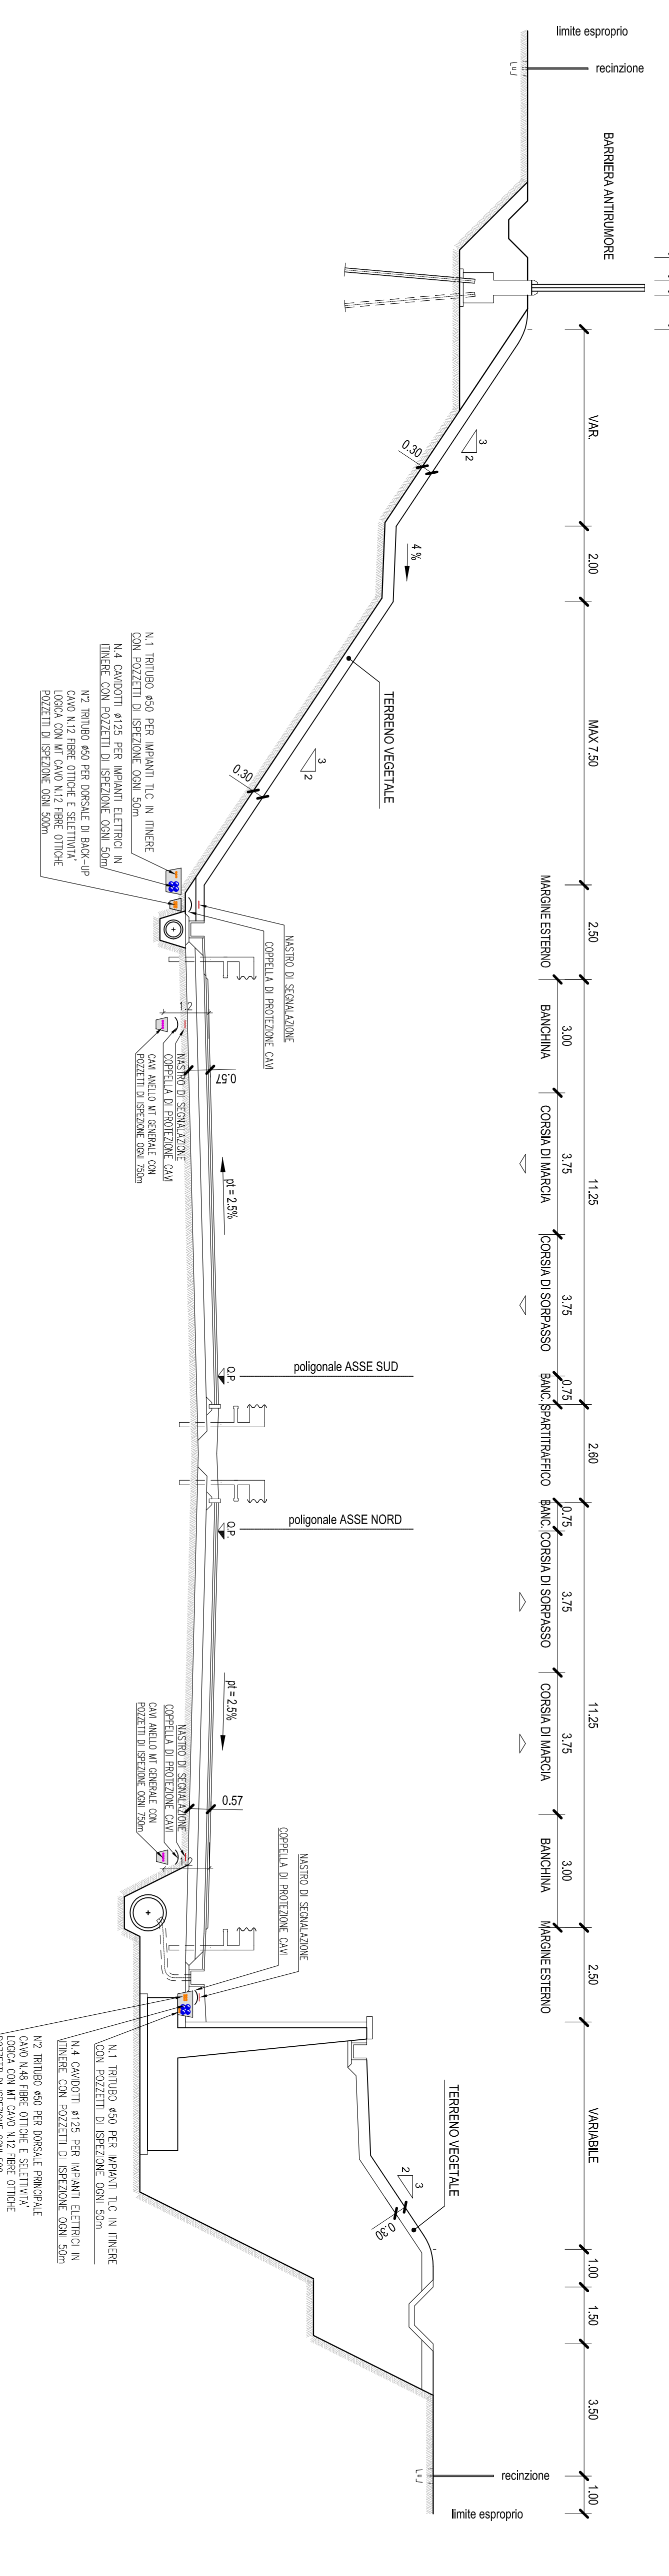

AUTOSTRADA SEZIONE TIPO IN CURVA CON PALO TVCC

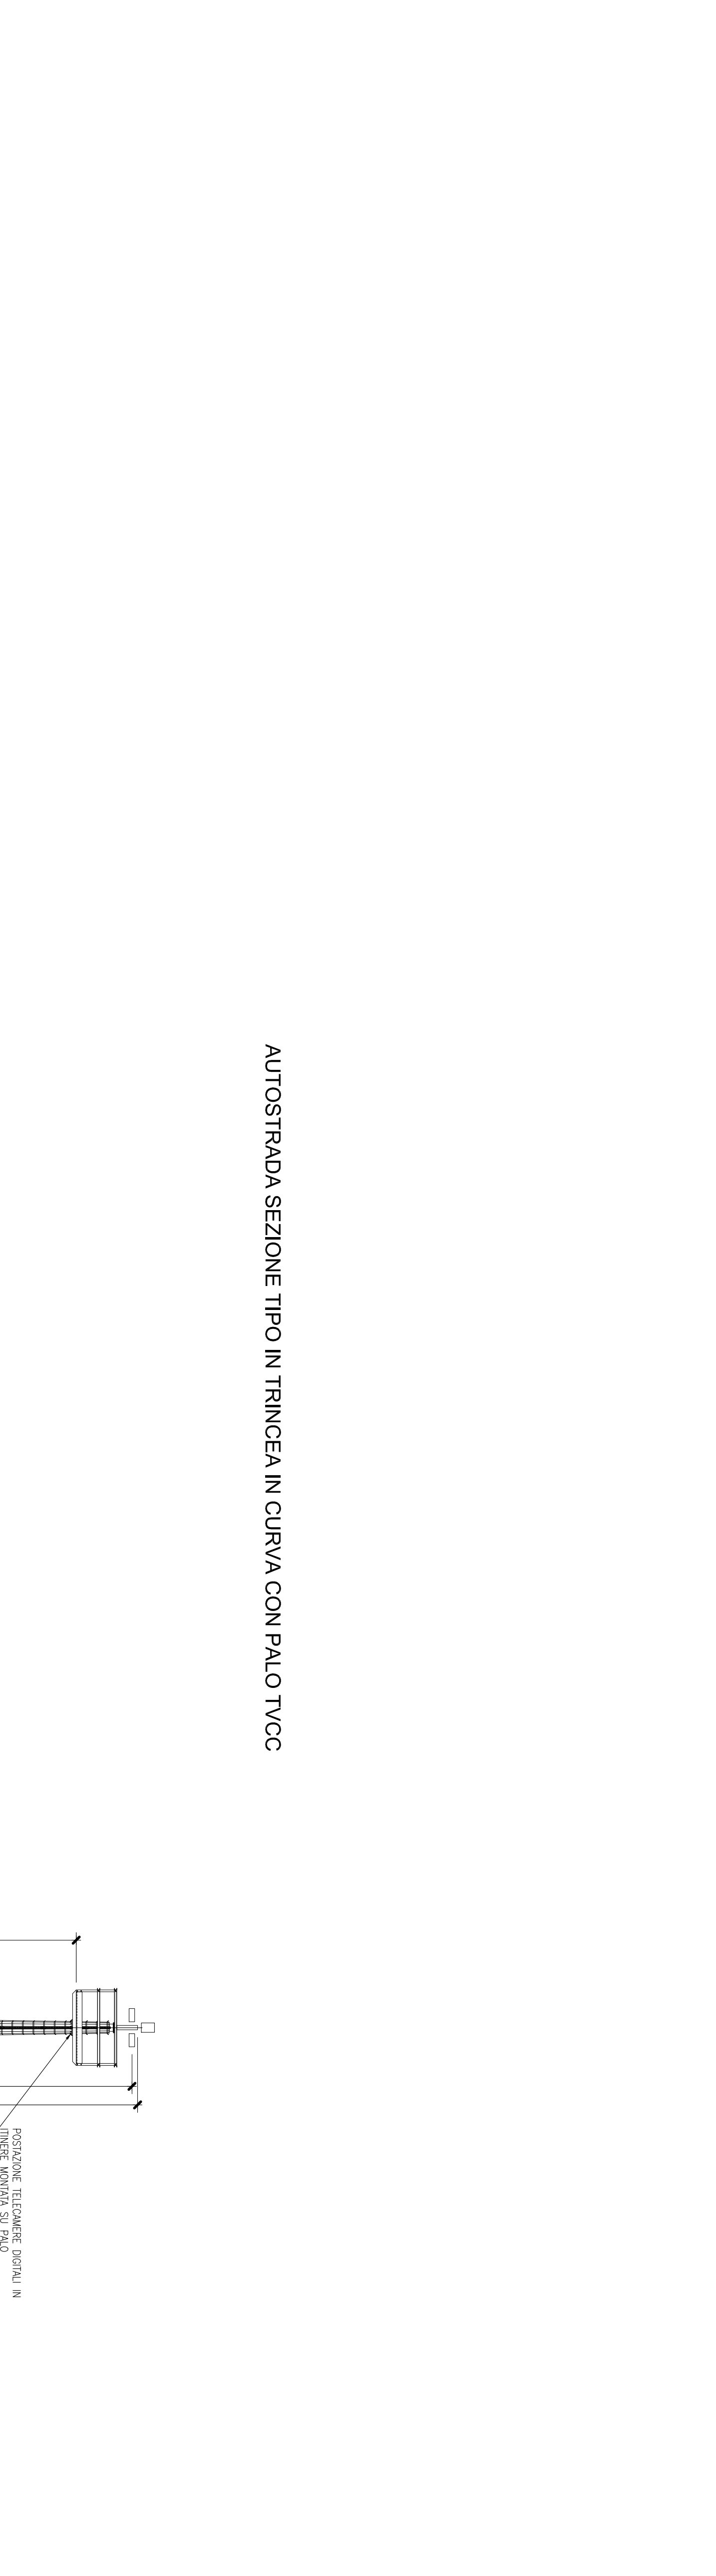

AUTOSTRADA
SEZIONE TIPO IN CURVA
TRATTO IN TRINCEA ENTRO PARANTE

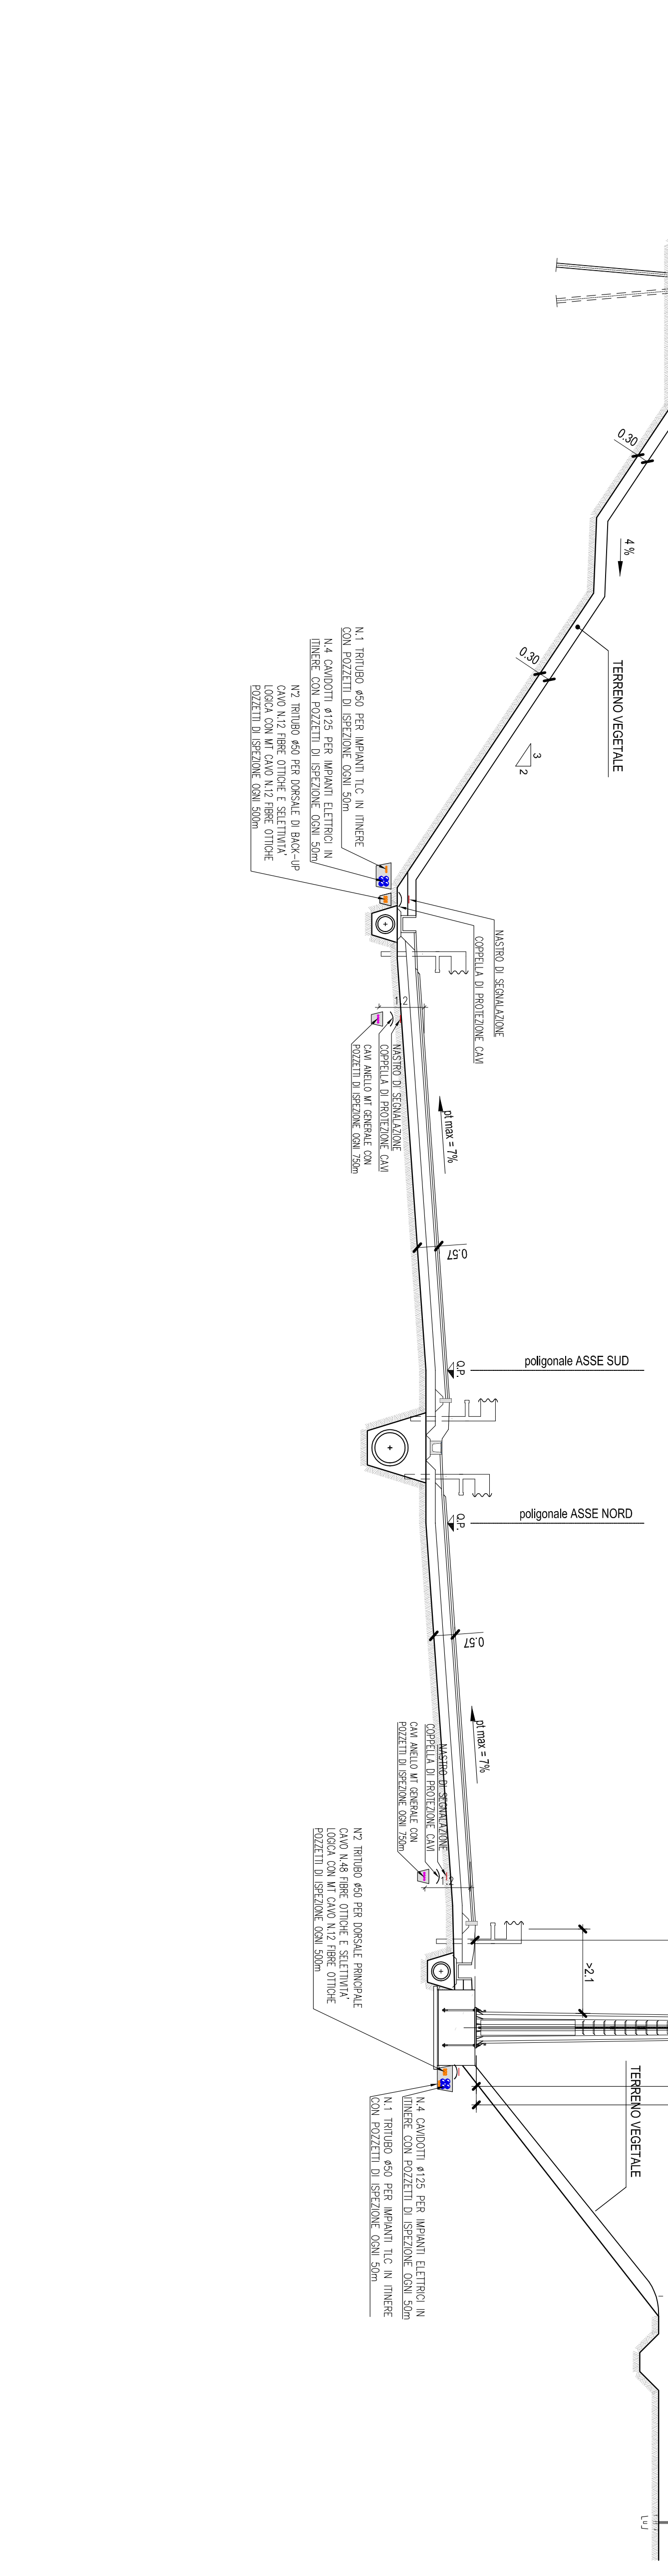

AUTOSTRADA VALDASTICO
A31 NORD
1° LOTTO
Plovene Rocchette - Valle dell'Aslino

PROGETTO DEFINITIVO
















